

## **ОПИСАНИЕ МЕСТОПОЛОЖЕНИЯ ГРАНИЦ**

Публичный сервитут "Расширение ЕСГ для обеспечения подачи газа в газопровод "Южный поток". 2-й этап (Восточный коридор), для обеспечения подачи газа в объеме до 63 млрд.м /год"  
км 661 - км 834, км 834 - км 963.7

---

(наименование объекта, местоположение границ которого описано (далее - объект)

## ОПИСАНИЕ МЕСТОПОЛОЖЕНИЯ ГРАНИЦ

Публичный сервитут "Расширение ЕСГ для обеспечения подачи газа в газопровод "Южный поток". 2-й этап (Восточный коридор), для обеспечения подачи газа в объеме до 63 млрд.м<sup>3</sup>/год" км 661 - км 834, км 834 - км 963.7

(наименование объекта, местоположение границ которого описано)

№ п/п	Содержание	Номера листов
1	2	3
1	Сведения об объекте	
2	Сведения о местоположении границ объекта	
3	Сведения о местоположении измененных (уточненных) границ объекта	
4	План границ	
5	Приложение	
	<i>Доверенность № ГП-1531 от 20.09.2021</i>	—

## ОПИСАНИЕ МЕСТОПОЛОЖЕНИЯ ГРАНИЦ

Публичный сервитут "Расширение ЕСГ для обеспечения подачи газа в газопровод "Южный поток". 2-й этап (Восточный коридор), для обеспечения подачи газа в объеме до 63 млрд.м /год" км 661 - км 834, км 834 - км 963.7

(наименование объекта, местоположение границ которого описано)

### Сведения об объекте

№ п/п	Характеристики объекта	Описание характеристик
1	2	3
1	Местоположение объекта	Волгоградская обл., Калачевский р-н
2	Площадь объекта ± величина погрешности определения площади ( $P \pm \Delta P$ )	2881768±14854 кв.м
3	Иные характеристики объекта	Публичный сервитут в отношении земель и (или) земельных участков устанавливается в целях проведения инженерных изысканий для подготовки документации по планировке территории, предусматривающей размещение линейного объекта федерального значения "Расширение ЕСГ для обеспечения подачи газа в газопровод "Южный поток". 2-й этап (Восточный коридор), для обеспечения подачи газа в объеме до 63 млрд.м /год" км 661 - км 834, км 834 - км 963.7, в соответствии с п.5 ст. 39.37 Земельного кодекса РФ.

## ОПИСАНИЕ МЕСТОПОЛОЖЕНИЯ ГРАНИЦ

Публичный сервитут "Расширение ЕСГ для обеспечения подачи газа в газопровод "Южный поток". 2-й этап (Восточный коридор), для обеспечения подачи газа в объеме до 63 млрд.м<sup>3</sup>/год" км 661 - км 834, км 834 - км 963.7

(наименование объекта, местоположение границ которого описано)

### Сведения о местоположении границ объекта

#### 1. Система координат МСК-34 зона 1

#### 2. Сведения о характерных точках границ объекта

Обозначение характерных точек границ	Координаты, м		Метод определения координат характерной точки	Средняя квадратическая погрешность положения характерной точки (M <sub>t</sub> ), м	Описание обозначения точки на местности (при наличии)
	X	Y			
1	2	3	4	5	6
1	459650,41	1355347,45	Аналитический метод	2,50	—
2	460011,60	1355488,64	Аналитический метод	2,50	—
3	460282,69	1355594,60	Аналитический метод	2,50	—
4	460482,75	1355672,80	Аналитический метод	2,50	—
5	460849,26	1355816,06	Аналитический метод	2,50	—
6	461203,16	1355954,37	Аналитический метод	2,50	—
7	461561,66	1356094,51	Аналитический метод	2,50	—
8	461919,93	1356234,53	Аналитический метод	2,50	—
9	462281,27	1356375,76	Аналитический метод	2,50	—
10	462635,74	1356514,31	Аналитический метод	2,50	—
11	462970,96	1356645,36	Аналитический метод	2,50	—
12	463407,22	1356815,86	Аналитический метод	2,50	—
13	463762,41	1356954,66	Аналитический метод	2,50	—
14	464136,00	1357100,71	Аналитический метод	2,50	—
15	464549,30	1357262,23	Аналитический метод	2,50	—
16	464904,32	1357400,98	Аналитический метод	2,50	—
17	465081,98	1357475,66	Аналитический метод	2,50	—
18	465391,98	1357607,50	Аналитический метод	2,50	—
19	465798,53	1357780,38	Аналитический метод	2,50	—
20	466285,57	1357987,55	Аналитический метод	2,50	—

**ОПИСАНИЕ МЕСТОПОЛОЖЕНИЯ ГРАНИЦ**

Публичный сервитут "Расширение ЕСГ для обеспечения подачи газа в газопровод "Южный поток". 2-й этап (Восточный коридор), для обеспечения подачи газа в объеме до 63 млрд.м<sup>3</sup>/год" км 661 - км 834, км 834 - км 963.7

(наименование объекта, местоположение границ которого описано)

**Сведения о местоположении границ объекта**

1	2	3	4	5	6
21	466389,31	1358076,79	Аналитический метод	2,50	—
22	466549,41	1358311,58	Аналитический метод	2,50	—
23	466559,97	1358307,88	Аналитический метод	2,50	—
24	466770,15	1358211,19	Аналитический метод	2,50	—
25	467043,80	1358312,37	Аналитический метод	2,50	—
26	467449,36	1358462,33	Аналитический метод	2,50	—
27	467874,40	1358619,47	Аналитический метод	2,50	—
28	468304,87	1358778,71	Аналитический метод	2,50	—
29	468721,74	1358932,88	Аналитический метод	2,50	—
30	469069,90	1359061,56	Аналитический метод	2,50	—
31	469498,60	1359220,11	Аналитический метод	2,50	—
32	469898,12	1359367,82	Аналитический метод	2,50	—
33	470075,32	1359433,32	Аналитический метод	2,50	—
34	470159,81	1359493,12	Аналитический метод	2,50	—
35	470530,33	1359809,10	Аналитический метод	2,50	—
36	470714,61	1360061,01	Аналитический метод	2,50	—
37	470856,59	1360083,05	Аналитический метод	2,50	—
38	470945,78	1360205,00	Аналитический метод	2,50	—
39	471031,91	1360274,27	Аналитический метод	2,50	—
40	471039,54	1360264,87	Аналитический метод	2,50	—
41	471036,44	1360262,34	Аналитический метод	2,50	—
42	471040,22	1360257,69	Аналитический метод	2,50	—
43	471043,32	1360260,22	Аналитический метод	2,50	—
44	471077,83	1360217,73	Аналитический метод	2,50	—

**ОПИСАНИЕ МЕСТОПОЛОЖЕНИЯ ГРАНИЦ**

Публичный сервитут "Расширение ЕСГ для обеспечения подачи газа в газопровод "Южный поток". 2-й этап (Восточный коридор), для обеспечения подачи газа в объеме до 63 млрд.м<sup>3</sup>/год" км 661 - км 834, км 834 - км 963.7

(наименование объекта, местоположение границ которого описано)

**Сведения о местоположении границ объекта**

1	2	3	4	5	6
45	471076,65	1360216,77	Аналитический метод	2,50	—
46	471083,60	1360208,24	Аналитический метод	2,50	—
47	471092,13	1360215,19	Аналитический метод	2,50	—
48	471085,18	1360223,71	Аналитический метод	2,50	—
49	471084,03	1360222,78	Аналитический метод	2,50	—
50	471049,51	1360265,28	Аналитический метод	2,50	—
51	471052,61	1360267,81	Аналитический метод	2,50	—
52	471048,83	1360272,47	Аналитический метод	2,50	—
53	471045,73	1360269,94	Аналитический метод	2,50	—
54	471038,14	1360279,29	Аналитический метод	2,50	—
55	471090,84	1360321,67	Аналитический метод	2,50	—
56	471128,75	1360352,16	Аналитический метод	2,50	—
57	471164,56	1360300,20	Аналитический метод	2,50	—
58	471194,90	1360324,79	Аналитический метод	2,50	—
59	471171,03	1360359,50	Аналитический метод	2,50	—
60	471247,36	1360412,02	Аналитический метод	2,50	—
61	471231,57	1360434,86	Аналитический метод	2,50	—
62	471306,97	1360495,50	Аналитический метод	2,50	—
63	471315,31	1360501,75	Аналитический метод	2,50	—
64	471319,02	1360496,79	Аналитический метод	2,50	—
65	471307,46	1360484,70	Аналитический метод	2,50	—
66	471301,29	1360471,73	Аналитический метод	2,50	—
67	471300,27	1360465,29	Аналитический метод	2,50	—
68	471296,37	1360464,82	Аналитический метод	2,50	—

**ОПИСАНИЕ МЕСТОПОЛОЖЕНИЯ ГРАНИЦ**

Публичный сервитут "Расширение ЕСГ для обеспечения подачи газа в газопровод "Южный поток". 2-й этап (Восточный коридор), для обеспечения подачи газа в объеме до 63 млрд.м<sup>3</sup>/год" км 661 - км 834, км 834 - км 963.7

(наименование объекта, местоположение границ которого описано)

**Сведения о местоположении границ объекта**

1	2	3	4	5	6
69	471297,08	1360456,85	Аналитический метод	2,50	—
70	471300,90	1360457,30	Аналитический метод	2,50	—
71	471302,19	1360450,17	Аналитический метод	2,50	—
72	471307,85	1360437,85	Аналитический метод	2,50	—
73	471314,47	1360428,16	Аналитический метод	2,50	—
74	471306,88	1360421,53	Аналитический метод	2,50	—
75	471313,39	1360414,50	Аналитический метод	2,50	—
76	471317,22	1360417,86	Аналитический метод	2,50	—
77	471320,04	1360414,10	Аналитический метод	2,50	—
78	471323,19	1360416,43	Аналитический метод	2,50	—
79	471371,37	1360350,49	Аналитический метод	2,50	—
80	471392,53	1360319,03	Аналитический метод	2,50	—
81	471401,28	1360299,08	Аналитический метод	2,50	—
82	471414,24	1360256,48	Аналитический метод	2,50	—
83	471449,53	1360139,65	Аналитический метод	2,50	—
84	471461,11	1360103,57	Аналитический метод	2,50	—
85	471463,27	1360099,12	Аналитический метод	2,50	—
86	471471,37	1360087,33	Аналитический метод	2,50	—
87	471496,15	1360055,59	Аналитический метод	2,50	—
88	471492,60	1360052,83	Аналитический метод	2,50	—
89	471497,51	1360046,51	Аналитический метод	2,50	—
90	471500,98	1360049,21	Аналитический метод	2,50	—
91	471517,75	1360027,98	Аналитический метод	2,50	—
92	471525,24	1360019,38	Аналитический метод	2,50	—

**ОПИСАНИЕ МЕСТОПОЛОЖЕНИЯ ГРАНИЦ**

Публичный сервитут "Расширение ЕСГ для обеспечения подачи газа в газопровод "Южный поток". 2-й этап (Восточный коридор), для обеспечения подачи газа в объеме до 63 млрд.м<sup>3</sup>/год" км 661 - км 834, км 834 - км 963.7

(наименование объекта, местоположение границ которого описано)

**Сведения о местоположении границ объекта**

1	2	3	4	5	6
93	471520,62	1359972,11	Аналитический метод	2,50	—
94	471514,10	1359968,71	Аналитический метод	2,50	—
95	471505,67	1359968,45	Аналитический метод	2,50	—
96	471497,33	1359972,73	Аналитический метод	2,50	—
97	471476,84	1359997,70	Аналитический метод	2,50	—
98	471413,38	1359946,67	Аналитический метод	2,50	—
99	471383,99	1359919,76	Аналитический метод	2,50	—
100	471451,53	1359837,50	Аналитический метод	2,50	—
101	471523,00	1359898,57	Аналитический метод	2,50	—
102	471525,24	1359897,04	Аналитический метод	2,50	—
103	471539,74	1359906,36	Аналитический метод	2,50	—
104	471548,72	1359913,58	Аналитический метод	2,50	—
105	471550,05	1359917,06	Аналитический метод	2,50	—
106	471548,61	1359920,87	Аналитический метод	2,50	—
107	471527,97	1359943,36	Аналитический метод	2,50	—
108	471526,01	1359952,77	Аналитический метод	2,50	—
109	471531,89	1359960,83	Аналитический метод	2,50	—
110	471531,32	1359963,38	Аналитический метод	2,50	—
111	471572,25	1359959,87	Аналитический метод	2,50	—
112	471577,45	1359953,26	Аналитический метод	2,50	—
113	471586,09	1359944,43	Аналитический метод	2,50	—
114	471594,89	1359937,19	Аналитический метод	2,50	—
115	471606,52	1359931,80	Аналитический метод	2,50	—
116	471615,16	1359930,61	Аналитический метод	2,50	—



**ОПИСАНИЕ МЕСТОПОЛОЖЕНИЯ ГРАНИЦ**

Публичный сервитут "Расширение ЕСГ для обеспечения подачи газа в газопровод "Южный поток". 2-й этап (Восточный коридор), для обеспечения подачи газа в объеме до 63 млрд.м<sup>3</sup>/год" км 661 - км 834, км 834 - км 963.7

(наименование объекта, местоположение границ которого описано)

**Сведения о местоположении границ объекта**

1	2	3	4	5	6
117	471623,65	1359931,64	Аналитический метод	2,50	—
118	471635,71	1359936,33	Аналитический метод	2,50	—
119	471681,53	1359919,15	Аналитический метод	2,50	—
120	471673,19	1359939,43	Аналитический метод	2,50	—
121	471668,98	1359948,10	Аналитический метод	2,50	—
122	471633,47	1359992,50	Аналитический метод	2,50	—
123	471632,49	1359991,71	Аналитический метод	2,50	—
124	471629,67	1359945,88	Аналитический метод	2,50	—
125	471620,74	1359943,00	Аналитический метод	2,50	—
126	471613,18	1359943,32	Аналитический метод	2,50	—
127	471606,16	1359945,42	Аналитический метод	2,50	—
128	471601,29	1359948,42	Аналитический метод	2,50	—
129	471601,77	1359948,97	Аналитический метод	2,50	—
130	471597,82	1359952,57	Аналитический метод	2,50	—
131	471593,31	1359958,70	Аналитический метод	2,50	—
132	471592,58	1359959,59	Аналитический метод	2,50	—
133	471571,93	1359985,97	Аналитический метод	2,50	—
134	471546,96	1360017,02	Аналитический метод	2,50	—
135	471516,18	1360054,32	Аналитический метод	2,50	—
136	471511,73	1360058,48	Аналитический метод	2,50	—
137	471512,79	1360059,29	Аналитический метод	2,50	—
138	471508,82	1360064,44	Аналитический метод	2,50	—
139	471507,10	1360063,12	Аналитический метод	2,50	—
140	471485,36	1360089,57	Аналитический метод	2,50	—

**ОПИСАНИЕ МЕСТОПОЛОЖЕНИЯ ГРАНИЦ**

Публичный сервитут "Расширение ЕСГ для обеспечения подачи газа в газопровод "Южный поток". 2-й этап (Восточный коридор), для обеспечения подачи газа в объеме до 63 млрд.м<sup>3</sup>/год" км 661 - км 834, км 834 - км 963.7

(наименование объекта, местоположение границ которого описано)

**Сведения о местоположении границ объекта**

1	2	3	4	5	6
141	471472,79	1360108,93	Аналитический метод	2,50	—
142	471461,08	1360142,87	Аналитический метод	2,50	—
143	471459,42	1360153,02	Аналитический метод	2,50	—
144	471450,68	1360181,86	Аналитический метод	2,50	—
145	471446,48	1360191,03	Аналитический метод	2,50	—
146	471425,23	1360263,62	Аналитический метод	2,50	—
147	471426,59	1360264,04	Аналитический метод	2,50	—
148	471413,23	1360308,83	Аналитический метод	2,50	—
149	471408,88	1360320,36	Аналитический метод	2,50	—
150	471402,92	1360329,92	Аналитический метод	2,50	—
151	471334,05	1360425,39	Аналитический метод	2,50	—
152	471335,11	1360426,17	Аналитический метод	2,50	—
153	471331,47	1360431,08	Аналитический метод	2,50	—
154	471336,47	1360435,94	Аналитический метод	2,50	—
155	471332,23	1360440,99	Аналитический метод	2,50	—
156	471325,56	1360435,84	Аналитический метод	2,50	—
157	471320,82	1360444,10	Аналитический метод	2,50	—
158	471321,84	1360444,67	Аналитический метод	2,50	—
159	471316,38	1360459,40	Аналитический метод	2,50	—
160	471318,69	1360459,60	Аналитический метод	2,50	—
161	471318,15	1360466,07	Аналитический метод	2,50	—
162	471316,42	1360465,93	Аналитический метод	2,50	—
163	471318,63	1360473,72	Аналитический метод	2,50	—
164	471317,69	1360474,16	Аналитический метод	2,50	—

**ОПИСАНИЕ МЕСТОПОЛОЖЕНИЯ ГРАНИЦ**

Публичный сервитут "Расширение ЕСГ для обеспечения подачи газа в газопровод "Южный поток". 2-й этап (Восточный коридор), для обеспечения подачи газа в объеме до 63 млрд.м<sup>3</sup>/год" км 661 - км 834, км 834 - км 963.7

(наименование объекта, местоположение границ которого описано)

**Сведения о местоположении границ объекта**

1	2	3	4	5	6
165	471321,53	1360481,37	Аналитический метод	2,50	—
166	471327,13	1360487,45	Аналитический метод	2,50	—
167	471400,76	1360542,96	Аналитический метод	2,50	—
168	471390,16	1360557,77	Аналитический метод	2,50	—
169	471522,26	1360656,65	Аналитический метод	2,50	—
170	471601,43	1360715,92	Аналитический метод	2,50	—
171	471593,62	1360687,69	Аналитический метод	2,50	—
172	471608,40	1360697,95	Аналитический метод	2,50	—
173	471609,72	1360696,31	Аналитический метод	2,50	—
174	471623,49	1360702,94	Аналитический метод	2,50	—
175	471638,05	1360701,96	Аналитический метод	2,50	—
176	471638,63	1360705,06	Аналитический метод	2,50	—
177	471634,17	1360707,13	Аналитический метод	2,50	—
178	471634,56	1360708,05	Аналитический метод	2,50	—
179	471633,79	1360708,38	Аналитический метод	2,50	—
180	471619,21	1360729,24	Аналитический метод	2,50	—
181	471665,71	1360764,05	Аналитический метод	2,50	—
182	471812,59	1360873,95	Аналитический метод	2,50	—
183	471847,57	1360900,14	Аналитический метод	2,50	—
184	471865,73	1360914,74	Аналитический метод	2,50	—
185	471882,93	1360891,21	Аналитический метод	2,50	—
186	471898,00	1360903,16	Аналитический метод	2,50	—
187	472012,98	1360759,21	Аналитический метод	2,50	—
188	472002,64	1360705,19	Аналитический метод	2,50	—

**ОПИСАНИЕ МЕСТОПОЛОЖЕНИЯ ГРАНИЦ**

Публичный сервитут "Расширение ЕСГ для обеспечения подачи газа в газопровод "Южный поток". 2-й этап (Восточный коридор), для обеспечения подачи газа в объеме до 63 млрд.м<sup>3</sup>/год" км 661 - км 834, км 834 - км 963.7

(наименование объекта, местоположение границ которого описано)

**Сведения о местоположении границ объекта**

1	2	3	4	5	6
189	471966,80	1360675,91	Аналитический метод	2,50	—
190	471997,17	1360635,55	Аналитический метод	2,50	—
191	472000,79	1360634,54	Аналитический метод	2,50	—
192	471790,90	1360465,39	Аналитический метод	2,50	—
193	471792,83	1360463,01	Аналитический метод	2,50	—
194	471793,53	1360463,58	Аналитический метод	2,50	—
195	471919,99	1360307,21	Аналитический метод	2,50	—
196	471969,48	1360347,01	Аналитический метод	2,50	—
197	471971,60	1360344,41	Аналитический метод	2,50	—
198	472014,59	1360379,16	Аналитический метод	2,50	—
199	472043,76	1360342,96	Аналитический метод	2,50	—
200	472152,54	1360430,62	Аналитический метод	2,50	—
201	472154,91	1360427,67	Аналитический метод	2,50	—
202	472103,11	1360335,50	Аналитический метод	2,50	—
203	472103,17	1360332,82	Аналитический метод	2,50	—
204	472106,97	1360328,08	Аналитический метод	2,50	—
205	472050,38	1360282,62	Аналитический метод	2,50	—
206	472014,44	1360299,05	Аналитический метод	2,50	—
207	471975,17	1360222,65	Аналитический метод	2,50	—
208	471947,88	1360200,19	Аналитический метод	2,50	—
209	471929,31	1360185,78	Аналитический метод	2,50	—
210	471914,45	1360202,59	Аналитический метод	2,50	—
211	471882,21	1360175,89	Аналитический метод	2,50	—
212	471877,37	1360181,80	Аналитический метод	2,50	—

**ОПИСАНИЕ МЕСТОПОЛОЖЕНИЯ ГРАНИЦ**

Публичный сервитут "Расширение ЕСГ для обеспечения подачи газа в газопровод "Южный поток". 2-й этап (Восточный коридор), для обеспечения подачи газа в объеме до 63 млрд.м<sup>3</sup>/год" км 661 - км 834, км 834 - км 963.7

(наименование объекта, местоположение границ которого описано)

**Сведения о местоположении границ объекта**

1	2	3	4	5	6
213	471872,73	1360178,00	Аналитический метод	2,50	—
214	471881,39	1360167,43	Аналитический метод	2,50	—
215	471913,80	1360194,27	Аналитический метод	2,50	—
216	471928,54	1360177,58	Аналитический метод	2,50	—
217	471951,63	1360195,51	Аналитический метод	2,50	—
218	471979,94	1360218,81	Аналитический метод	2,50	—
219	472017,16	1360291,21	Аналитический метод	2,50	—
220	472045,81	1360278,11	Аналитический метод	2,50	—
221	472036,92	1360271,02	Аналитический метод	2,50	—
222	472011,77	1360249,60	Аналитический метод	2,50	—
223	472008,38	1360248,90	Аналитический метод	2,50	—
224	472008,42	1360247,27	Аналитический метод	2,50	—
225	472014,89	1360245,31	Аналитический метод	2,50	—
226	472039,83	1360250,46	Аналитический метод	2,50	—
227	472057,07	1360249,02	Аналитический метод	2,50	—
228	472062,95	1360247,51	Аналитический метод	2,50	—
229	472063,56	1360252,55	Аналитический метод	2,50	—
230	472055,70	1360260,64	Аналитический метод	2,50	—
231	472058,69	1360269,69	Аналитический метод	2,50	—
232	472062,38	1360272,44	Аналитический метод	2,50	—
233	472103,53	1360262,06	Аналитический метод	2,50	—
234	472104,15	1360262,54	Аналитический метод	2,50	—
235	472122,84	1360239,37	Аналитический метод	2,50	—
236	472125,64	1360241,26	Аналитический метод	2,50	—

**ОПИСАНИЕ МЕСТОПОЛОЖЕНИЯ ГРАНИЦ**

Публичный сервитут "Расширение ЕСГ для обеспечения подачи газа в газопровод "Южный поток". 2-й этап (Восточный коридор), для обеспечения подачи газа в объеме до 63 млрд.м<sup>3</sup>/год" км 661 - км 834, км 834 - км 963.7

(наименование объекта, местоположение границ которого описано)

**Сведения о местоположении границ объекта**

1	2	3	4	5	6
237	472106,83	1360264,61	Аналитический метод	2,50	—
238	472173,16	1360315,99	Аналитический метод	2,50	—
239	472181,22	1360322,24	Аналитический метод	2,50	—
240	472191,00	1360329,81	Аналитический метод	2,50	—
241	472222,56	1360354,25	Аналитический метод	2,50	—
242	472258,15	1360492,66	Аналитический метод	2,50	—
243	472182,73	1360586,39	Аналитический метод	2,50	—
244	472129,11	1360543,41	Аналитический метод	2,50	—
245	472072,98	1360612,71	Аналитический метод	2,50	—
246	472091,93	1360903,19	Аналитический метод	2,50	—
247	472102,47	1360967,68	Аналитический метод	2,50	—
248	472113,18	1361033,18	Аналитический метод	2,50	—
249	472103,20	1361105,68	Аналитический метод	2,50	—
250	472316,52	1361277,18	Аналитический метод	2,50	—
251	472500,48	1361403,44	Аналитический метод	2,50	—
252	472596,41	1361469,28	Аналитический метод	2,50	—
253	472824,30	1361654,91	Аналитический метод	2,50	—
254	473069,76	1361854,84	Аналитический метод	2,50	—
255	473084,31	1361836,92	Аналитический метод	2,50	—
256	473083,13	1361835,96	Аналитический метод	2,50	—
257	473090,08	1361827,43	Аналитический метод	2,50	—
258	473098,61	1361834,38	Аналитический метод	2,50	—
259	473091,66	1361842,91	Аналитический метод	2,50	—
260	473090,51	1361841,97	Аналитический метод	2,50	—

**ОПИСАНИЕ МЕСТОПОЛОЖЕНИЯ ГРАНИЦ**

Публичный сервитут "Расширение ЕСГ для обеспечения подачи газа в газопровод "Южный поток". 2-й этап (Восточный коридор), для обеспечения подачи газа в объеме до 63 млрд.м<sup>3</sup>/год" км 661 - км 834, км 834 - км 963.7

(наименование объекта, местоположение границ которого описано)

**Сведения о местоположении границ объекта**

1	2	3	4	5	6
261	473075,96	1361859,89	Аналитический метод	2,50	—
262	473397,65	1362121,94	Аналитический метод	2,50	—
263	473606,82	1362292,32	Аналитический метод	2,50	—
264	473852,99	1362492,80	Аналитический метод	2,50	—
265	474149,64	1362734,44	Аналитический метод	2,50	—
266	474451,66	1362980,42	Аналитический метод	2,50	—
267	474745,36	1363219,64	Аналитический метод	2,50	—
268	475018,46	1363442,07	Аналитический метод	2,50	—
269	475121,57	1363554,45	Аналитический метод	2,50	—
270	475201,85	1363597,68	Аналитический метод	2,50	—
271	475377,89	1363746,96	Аналитический метод	2,50	—
272	475600,81	1364005,49	Аналитический метод	2,50	—
273	475828,77	1364269,91	Аналитический метод	2,50	—
274	476101,66	1364132,81	Аналитический метод	2,50	—
275	476390,88	1363983,45	Аналитический метод	2,50	—
276	476738,14	1363804,12	Аналитический метод	2,50	—
277	476956,25	1363755,23	Аналитический метод	2,50	—
278	477168,56	1363644,10	Аналитический метод	2,50	—
279	477444,57	1363499,58	Аналитический метод	2,50	—
280	477555,90	1363441,29	Аналитический метод	2,50	—
281	477518,12	1363368,28	Аналитический метод	2,50	—
282	477475,22	1363389,14	Аналитический метод	2,50	—
283	477438,92	1363314,50	Аналитический метод	2,50	—
284	477458,47	1363304,99	Аналитический метод	2,50	—

**ОПИСАНИЕ МЕСТОПОЛОЖЕНИЯ ГРАНИЦ**

Публичный сервитут "Расширение ЕСГ для обеспечения подачи газа в газопровод "Южный поток". 2-й этап (Восточный коридор), для обеспечения подачи газа в объеме до 63 млрд.м<sup>3</sup>/год" км 661 - км 834, км 834 - км 963.7

(наименование объекта, местоположение границ которого описано)

**Сведения о местоположении границ объекта**

1	2	3	4	5	6
285	477451,87	1363291,53	Аналитический метод	2,50	—
286	477487,73	1363273,93	Аналитический метод	2,50	—
287	477530,98	1363362,03	Аналитический метод	2,50	—
288	477523,52	1363365,66	Аналитический метод	2,50	—
289	477561,22	1363438,51	Аналитический метод	2,50	—
290	477788,70	1363319,40	Аналитический метод	2,50	—
291	478191,11	1363108,72	Аналитический метод	2,50	—
292	478258,35	1363105,66	Аналитический метод	2,50	—
293	478375,18	1363288,64	Аналитический метод	2,50	—
294	478549,13	1363560,93	Аналитический метод	2,50	—
295	478750,50	1363866,29	Аналитический метод	2,50	—
296	478952,16	1364169,01	Аналитический метод	2,50	—
297	479165,42	1364442,30	Аналитический метод	2,50	—
298	479452,70	1364810,43	Аналитический метод	2,50	—
299	479544,72	1365008,14	Аналитический метод	2,50	—
300	479647,63	1365229,22	Аналитический метод	2,50	—
301	479850,32	1365533,36	Аналитический метод	2,50	—
302	480056,48	1365842,65	Аналитический метод	2,50	—
303	480066,95	1365966,63	Аналитический метод	2,50	—
304	480017,72	1365977,94	Аналитический метод	2,50	—
305	480007,74	1365859,67	Аналитический метод	2,50	—
306	479808,71	1365561,09	Аналитический метод	2,50	—
307	479603,91	1365253,78	Аналитический метод	2,50	—
308	479499,39	1365029,23	Аналитический метод	2,50	—



**ОПИСАНИЕ МЕСТОПОЛОЖЕНИЯ ГРАНИЦ**

Публичный сервитут "Расширение ЕСГ для обеспечения подачи газа в газопровод "Южный поток". 2-й этап (Восточный коридор), для обеспечения подачи газа в объеме до 63 млрд.м<sup>3</sup>/год" км 661 - км 834, км 834 - км 963.7

(наименование объекта, местоположение границ которого описано)

**Сведения о местоположении границ объекта**

1	2	3	4	5	6
309	479409,78	1364836,70	Аналитический метод	2,50	—
310	479126,00	1364473,06	Аналитический метод	2,50	—
311	478911,59	1364198,29	Аналитический метод	2,50	—
312	478708,88	1363894,01	Аналитический метод	2,50	—
313	478507,00	1363587,84	Аналитический метод	2,50	—
314	478333,04	1363315,54	Аналитический метод	2,50	—
315	478231,76	1363156,92	Аналитический метод	2,50	—
316	478204,47	1363158,16	Аналитический метод	2,50	—
317	478169,82	1363176,31	Аналитический метод	2,50	—
318	478160,58	1363194,77	Аналитический метод	2,50	—
319	478157,89	1363196,99	Аналитический метод	2,50	—
320	478133,07	1363210,00	Аналитический метод	2,50	—
321	478130,22	1363210,90	Аналитический метод	2,50	—
322	478108,48	1363208,43	Аналитический метод	2,50	—
323	478092,50	1363216,80	Аналитический метод	2,50	—
324	478108,08	1363218,79	Аналитический метод	2,50	—
325	477956,21	1363298,33	Аналитический метод	2,50	—
326	477952,30	1363297,88	Аналитический метод	2,50	—
327	477946,73	1363293,13	Аналитический метод	2,50	—
328	477811,89	1363363,69	Аналитический метод	2,50	—
329	477467,78	1363543,87	Аналитический метод	2,50	—
330	477191,75	1363688,40	Аналитический метод	2,50	—
331	476973,60	1363802,58	Аналитический метод	2,50	—
332	476755,36	1363851,50	Аналитический метод	2,50	—

**ОПИСАНИЕ МЕСТОПОЛОЖЕНИЯ ГРАНИЦ**

Публичный сервитут "Расширение ЕСГ для обеспечения подачи газа в газопровод "Южный поток". 2-й этап (Восточный коридор), для обеспечения подачи газа в объеме до 63 млрд.м<sup>3</sup>/год" км 661 - км 834, км 834 - км 963.7

(наименование объекта, местоположение границ которого описано)

**Сведения о местоположении границ объекта**

1	2	3	4	5	6
333	476413,82	1364027,88	Аналитический метод	2,50	—
334	476124,60	1364177,23	Аналитический метод	2,50	—
335	475815,96	1364331,62	Аналитический метод	2,50	—
336	475562,94	1364038,14	Аналитический метод	2,50	—
337	475342,58	1363782,57	Аналитический метод	2,50	—
338	475173,52	1363639,21	Аналитический метод	2,50	—
339	475090,44	1363594,48	Аналитический метод	2,50	—
340	474984,07	1363478,55	Аналитический метод	2,50	—
341	474713,78	1363258,41	Аналитический метод	2,50	—
342	474420,08	1363019,18	Аналитический метод	2,50	—
343	474118,06	1362773,21	Аналитический метод	2,50	—
344	473821,42	1362531,57	Аналитический метод	2,50	—
345	473575,23	1362331,08	Аналитический метод	2,50	—
346	473366,07	1362160,71	Аналитический метод	2,50	—
347	473045,67	1361899,71	Аналитический метод	2,50	—
348	473025,63	1361924,24	Аналитический метод	2,50	—
349	473015,16	1361915,70	Аналитический метод	2,50	—
350	473009,12	1361923,24	Аналитический метод	2,50	—
351	472974,82	1361895,01	Аналитический метод	2,50	—
352	472990,87	1361875,12	Аналитический метод	2,50	—
353	472992,35	1361870,15	Аналитический метод	2,50	—
354	472810,55	1361722,00	Аналитический метод	2,50	—
355	472633,21	1361577,38	Аналитический метод	2,50	—
356	472624,58	1361572,13	Аналитический метод	2,50	—

**ОПИСАНИЕ МЕСТОПОЛОЖЕНИЯ ГРАНИЦ**

Публичный сервитут "Расширение ЕСГ для обеспечения подачи газа в газопровод "Южный поток". 2-й этап (Восточный коридор), для обеспечения подачи газа в объеме до 63 млрд.м<sup>3</sup>/год" км 661 - км 834, км 834 - км 963.7

(наименование объекта, местоположение границ которого описано)

**Сведения о местоположении границ объекта**

1	2	3	4	5	6
357	472601,16	1361553,18	Аналитический метод	2,50	—
358	472594,16	1361545,97	Аналитический метод	2,50	—
359	472557,56	1361518,49	Аналитический метод	2,50	—
360	472554,87	1361522,15	Аналитический метод	2,50	—
361	472548,46	1361517,36	Аналитический метод	2,50	—
362	472551,14	1361513,78	Аналитический метод	2,50	—
363	472546,14	1361510,01	Аналитический метод	2,50	—
364	472492,74	1361472,14	Аналитический метод	2,50	—
365	472380,17	1361394,46	Аналитический метод	2,50	—
366	472280,50	1361325,70	Аналитический метод	2,50	—
367	472227,93	1361285,21	Аналитический метод	2,50	—
368	472219,07	1361280,32	Аналитический метод	2,50	—
369	472194,84	1361261,88	Аналитический метод	2,50	—
370	472187,98	1361254,87	Аналитический метод	2,50	—
371	472121,30	1361204,32	Аналитический метод	2,50	—
372	472118,57	1361207,90	Аналитический метод	2,50	—
373	472112,16	1361203,11	Аналитический метод	2,50	—
374	472115,05	1361199,48	Аналитический метод	2,50	—
375	472088,00	1361177,65	Аналитический метод	2,50	—
376	472071,11	1361166,20	Аналитический метод	2,50	—
377	472055,76	1361158,20	Аналитический метод	2,50	—
378	472030,37	1361150,61	Аналитический метод	2,50	—
379	472003,30	1361146,30	Аналитический метод	2,50	—
380	471980,03	1361139,60	Аналитический метод	2,50	—

**ОПИСАНИЕ МЕСТОПОЛОЖЕНИЯ ГРАНИЦ**

Публичный сервитут "Расширение ЕСГ для обеспечения подачи газа в газопровод "Южный поток". 2-й этап (Восточный коридор), для обеспечения подачи газа в объеме до 63 млрд.м<sup>3</sup>/год" км 661 - км 834, км 834 - км 963.7

(наименование объекта, местоположение границ которого описано)

**Сведения о местоположении границ объекта**

1	2	3	4	5	6
381	471957,23	1361127,82	Аналитический метод	2,50	—
382	471950,02	1361122,86	Аналитический метод	2,50	—
383	471931,11	1361107,71	Аналитический метод	2,50	—
384	471930,61	1361108,36	Аналитический метод	2,50	—
385	471855,42	1361047,69	Аналитический метод	2,50	—
386	471819,49	1361018,62	Аналитический метод	2,50	—
387	471806,70	1361011,98	Аналитический метод	2,50	—
388	471802,50	1361010,93	Аналитический метод	2,50	—
389	471802,24	1361013,97	Аналитический метод	2,50	—
390	471794,27	1361013,29	Аналитический метод	2,50	—
391	471794,53	1361010,20	Аналитический метод	2,50	—
392	471784,74	1361011,35	Аналитический метод	2,50	—
393	471784,59	1361010,39	Аналитический метод	2,50	—
394	471773,86	1361013,38	Аналитический метод	2,50	—
395	471760,65	1361019,72	Аналитический метод	2,50	—
396	471747,58	1361025,98	Аналитический метод	2,50	—
397	471735,49	1361028,51	Аналитический метод	2,50	—
398	471722,11	1361028,46	Аналитический метод	2,50	—
399	471707,17	1361024,50	Аналитический метод	2,50	—
400	471694,96	1361017,18	Аналитический метод	2,50	—
401	471680,51	1361004,12	Аналитический метод	2,50	—
402	471666,19	1360992,13	Аналитический метод	2,50	—
403	471655,22	1360984,88	Аналитический метод	2,50	—
404	471650,66	1360989,33	Аналитический метод	2,50	—

**ОПИСАНИЕ МЕСТОПОЛОЖЕНИЯ ГРАНИЦ**

Публичный сервитут "Расширение ЕСГ для обеспечения подачи газа в газопровод "Южный поток". 2-й этап (Восточный коридор), для обеспечения подачи газа в объеме до 63 млрд.м<sup>3</sup>/год" км 661 - км 834, км 834 - км 963.7

(наименование объекта, местоположение границ которого описано)

**Сведения о местоположении границ объекта**

1	2	3	4	5	6
405	471644,09	1360982,89	Аналитический метод	2,50	—
406	471648,45	1360978,43	Аналитический метод	2,50	—
407	471641,95	1360972,23	Аналитический метод	2,50	—
408	471631,79	1360956,98	Аналитический метод	2,50	—
409	471614,93	1360939,72	Аналитический метод	2,50	—
410	471593,87	1360918,29	Аналитический метод	2,50	—
411	471586,90	1360905,85	Аналитический метод	2,50	—
412	471582,80	1360889,84	Аналитический метод	2,50	—
413	471579,22	1360861,34	Аналитический метод	2,50	—
414	471576,07	1360836,36	Аналитический метод	2,50	—
415	471544,17	1360774,19	Аналитический метод	2,50	—
416	471494,41	1360736,50	Аналитический метод	2,50	—
417	471449,33	1360703,33	Аналитический метод	2,50	—
418	471430,68	1360691,65	Аналитический метод	2,50	—
419	471430,22	1360692,44	Аналитический метод	2,50	—
420	471427,46	1360691,61	Аналитический метод	2,50	—
421	471420,66	1360687,01	Аналитический метод	2,50	—
422	471421,55	1360684,42	Аналитический метод	2,50	—
423	471408,50	1360672,68	Аналитический метод	2,50	—
424	471368,43	1360642,18	Аналитический метод	2,50	—
425	471266,43	1360566,34	Аналитический метод	2,50	—
426	471238,95	1360548,49	Аналитический метод	2,50	—
427	471212,63	1360534,86	Аналитический метод	2,50	—
428	471193,65	1360522,65	Аналитический метод	2,50	—

**ОПИСАНИЕ МЕСТОПОЛОЖЕНИЯ ГРАНИЦ**

Публичный сервитут "Расширение ЕСГ для обеспечения подачи газа в газопровод "Южный поток". 2-й этап (Восточный коридор), для обеспечения подачи газа в объеме до 63 млрд.м<sup>3</sup>/год" км 661 - км 834, км 834 - км 963.7

(наименование объекта, местоположение границ которого описано)

**Сведения о местоположении границ объекта**

1	2	3	4	5	6
429	471178,81	1360510,15	Аналитический метод	2,50	—
430	471165,13	1360495,39	Аналитический метод	2,50	—
431	471153,61	1360478,93	Аналитический метод	2,50	—
432	471150,11	1360481,22	Аналитический метод	2,50	—
433	471145,71	1360474,59	Аналитический метод	2,50	—
434	471149,22	1360472,26	Аналитический метод	2,50	—
435	471125,53	1360435,53	Аналитический метод	2,50	—
436	471112,79	1360419,59	Аналитический метод	2,50	—
437	471096,41	1360404,17	Аналитический метод	2,50	—
438	471077,43	1360388,67	Аналитический метод	2,50	—
439	471039,73	1360358,04	Аналитический метод	2,50	—
440	471017,40	1360385,82	Аналитический метод	2,50	—
441	470954,11	1360334,94	Аналитический метод	2,50	—
442	470963,51	1360323,25	Аналитический метод	2,50	—
443	470979,64	1360336,23	Аналитический метод	2,50	—
444	470992,35	1360320,66	Аналитический метод	2,50	—
445	470993,48	1360321,58	Аналитический метод	2,50	—
446	471000,39	1360313,09	Аналитический метод	2,50	—
447	470909,31	1360239,83	Аналитический метод	2,50	—
448	470828,46	1360129,28	Аналитический метод	2,50	—
449	470686,48	1360107,24	Аналитический метод	2,50	—
450	470493,44	1359843,35	Аналитический метод	2,50	—
451	470129,08	1359532,63	Аналитический метод	2,50	—
452	470051,81	1359477,94	Аналитический метод	2,50	—

**ОПИСАНИЕ МЕСТОПОЛОЖЕНИЯ ГРАНИЦ**

Публичный сервитут "Расширение ЕСГ для обеспечения подачи газа в газопровод "Южный поток". 2-й этап (Восточный коридор), для обеспечения подачи газа в объеме до 63 млрд.м<sup>3</sup>/год" км 661 - км 834, км 834 - км 963.7

(наименование объекта, местоположение границ которого описано)

**Сведения о местоположении границ объекта**

1	2	3	4	5	6
453	469880,78	1359414,72	Аналитический метод	2,50	—
454	469481,26	1359267,01	Аналитический метод	2,50	—
455	469052,57	1359108,46	Аналитический метод	2,50	—
456	468704,39	1358979,77	Аналитический метод	2,50	—
457	468287,52	1358825,60	Аналитический метод	2,50	—
458	467857,06	1358666,37	Аналитический метод	2,50	—
459	467432,02	1358509,23	Аналитический метод	2,50	—
460	467026,46	1358359,27	Аналитический метод	2,50	—
461	466772,23	1358265,26	Аналитический метод	2,50	—
462	466578,73	1358354,29	Аналитический метод	2,50	—
463	466529,73	1358371,47	Аналитический метод	2,50	—
464	466351,71	1358110,40	Аналитический метод	2,50	—
465	466258,85	1358030,52	Аналитический метод	2,50	—
466	465778,97	1357826,39	Аналитический метод	2,50	—
467	465372,42	1357653,51	Аналитический метод	2,50	—
468	465062,41	1357521,67	Аналитический метод	2,50	—
469	464886,12	1357447,55	Аналитический метод	2,50	—
470	464531,10	1357308,80	Аналитический метод	2,50	—
471	464117,80	1357147,28	Аналитический метод	2,50	—
472	463744,21	1357001,23	Аналитический метод	2,50	—
473	463389,03	1356862,43	Аналитический метод	2,50	—
474	462952,75	1356691,93	Аналитический метод	2,50	—
475	462617,54	1356560,88	Аналитический метод	2,50	—
476	462263,07	1356422,33	Аналитический метод	2,50	—

**ОПИСАНИЕ МЕСТОПОЛОЖЕНИЯ ГРАНИЦ**

Публичный сервитут "Расширение ЕСГ для обеспечения подачи газа в газопровод "Южный поток". 2-й этап (Восточный коридор), для обеспечения подачи газа в объеме до 63 млрд.м<sup>3</sup>/год" км 661 - км 834, км 834 - км 963.7

(наименование объекта, местоположение границ которого описано)

**Сведения о местоположении границ объекта**

1	2	3	4	5	6
477	461901,73	1356281,10	Аналитический метод	2,50	—
478	461543,46	1356141,08	Аналитический метод	2,50	—
479	461184,96	1356000,94	Аналитический метод	2,50	—
480	460831,05	1355862,63	Аналитический метод	2,50	—
481	460464,55	1355719,36	Аналитический метод	2,50	—
482	460264,49	1355641,17	Аналитический метод	2,50	—
483	459993,40	1355535,21	Аналитический метод	2,50	—
484	459632,20	1355394,02	Аналитический метод	2,50	—
485	459423,42	1355312,41	Аналитический метод	2,50	—
486	459249,23	1355244,32	Аналитический метод	2,50	—
487	459063,73	1355171,80	Аналитический метод	2,50	—
488	458649,65	1355009,96	Аналитический метод	2,50	—
489	458184,66	1354828,21	Аналитический метод	2,50	—
490	457809,69	1354735,17	Аналитический метод	2,50	—
491	457444,80	1354644,63	Аналитический метод	2,50	—
492	457061,40	1354549,49	Аналитический метод	2,50	—
493	456770,10	1354477,21	Аналитический метод	2,50	—
494	456443,96	1354466,20	Аналитический метод	2,50	—
495	456253,56	1354347,51	Аналитический метод	2,50	—
496	456102,18	1354310,30	Аналитический метод	2,50	—
497	455826,55	1354242,58	Аналитический метод	2,50	—
498	455383,46	1354133,69	Аналитический метод	2,50	—
499	455381,39	1354034,33	Аналитический метод	2,50	—
500	455181,77	1353924,54	Аналитический метод	2,50	—



**ОПИСАНИЕ МЕСТОПОЛОЖЕНИЯ ГРАНИЦ**

Публичный сервитут "Расширение ЕСГ для обеспечения подачи газа в газопровод "Южный поток". 2-й этап (Восточный коридор), для обеспечения подачи газа в объеме до 63 млрд.м<sup>3</sup>/год" км 661 - км 834, км 834 - км 963.7

(наименование объекта, местоположение границ которого описано)

**Сведения о местоположении границ объекта**

1	2	3	4	5	6
501	455009,01	1353882,11	Аналитический метод	2,50	—
502	454772,63	1353887,06	Аналитический метод	2,50	—
503	454692,72	1353867,41	Аналитический метод	2,50	—
504	454534,61	1353780,45	Аналитический метод	2,50	—
505	454266,07	1353614,20	Аналитический метод	2,50	—
506	454037,54	1353545,32	Аналитический метод	2,50	—
507	453962,45	1353498,85	Аналитический метод	2,50	—
508	453741,35	1353345,03	Аналитический метод	2,50	—
509	453388,40	1353217,81	Аналитический метод	2,50	—
510	453024,68	1353025,48	Аналитический метод	2,50	—
511	452776,13	1352894,06	Аналитический метод	2,50	—
512	452477,60	1352736,19	Аналитический метод	2,50	—
513	452123,33	1352598,36	Аналитический метод	2,50	—
514	451808,22	1352475,76	Аналитический метод	2,50	—
515	451432,36	1352329,51	Аналитический метод	2,50	—
516	451064,20	1352186,29	Аналитический метод	2,50	—
517	450685,40	1352038,89	Аналитический метод	2,50	—
518	450392,94	1351925,10	Аналитический метод	2,50	—
519	450323,62	1351898,13	Аналитический метод	2,50	—
520	450020,57	1351780,22	Аналитический метод	2,50	—
521	449815,23	1351700,32	Аналитический метод	2,50	—
522	449550,50	1351597,32	Аналитический метод	2,50	—
523	449219,18	1351468,45	Аналитический метод	2,50	—
524	448827,55	1351357,45	Аналитический метод	2,50	—

**ОПИСАНИЕ МЕСТОПОЛОЖЕНИЯ ГРАНИЦ**

Публичный сервитут "Расширение ЕСГ для обеспечения подачи газа в газопровод "Южный поток". 2-й этап (Восточный коридор), для обеспечения подачи газа в объеме до 63 млрд.м<sup>3</sup>/год" км 661 - км 834, км 834 - км 963.7

(наименование объекта, местоположение границ которого описано)

**Сведения о местоположении границ объекта**

1	2	3	4	5	6
525	448454,42	1351251,76	Аналитический метод	2,50	—
526	448075,14	1351144,29	Аналитический метод	2,50	—
527	447666,20	1350915,43	Аналитический метод	2,50	—
528	447412,77	1350773,58	Аналитический метод	2,50	—
529	447307,37	1350709,85	Аналитический метод	2,50	—
530	447289,74	1350739,00	Аналитический метод	2,50	—
531	447279,56	1350734,01	Аналитический метод	2,50	—
532	447282,20	1350728,62	Аналитический метод	2,50	—
533	447287,45	1350731,20	Аналитический метод	2,50	—
534	447302,23	1350706,74	Аналитический метод	2,50	—
535	446986,14	1350515,59	Аналитический метод	2,50	—
536	446724,22	1350357,26	Аналитический метод	2,50	—
537	446131,95	1349999,13	Аналитический метод	2,50	—
538	445931,92	1349878,18	Аналитический метод	2,50	—
539	445726,71	1349754,08	Аналитический метод	2,50	—
540	445493,58	1349613,14	Аналитический метод	2,50	—
541	445118,55	1349386,36	Аналитический метод	2,50	—
542	444782,11	1349168,42	Аналитический метод	2,50	—
543	444597,23	1349048,70	Аналитический метод	2,50	—
544	444529,62	1349026,34	Аналитический метод	2,50	—
545	444241,37	1348844,97	Аналитический метод	2,50	—
546	443916,31	1348640,44	Аналитический метод	2,50	—
547	443736,72	1348491,54	Аналитический метод	2,50	—
548	443620,89	1348502,36	Аналитический метод	2,50	—

**ОПИСАНИЕ МЕСТОПОЛОЖЕНИЯ ГРАНИЦ**

Публичный сервитут "Расширение ЕСГ для обеспечения подачи газа в газопровод "Южный поток". 2-й этап (Восточный коридор), для обеспечения подачи газа в объеме до 63 млрд.м<sup>3</sup>/год" км 661 - км 834, км 834 - км 963.7

(наименование объекта, местоположение границ которого описано)

**Сведения о местоположении границ объекта**

1	2	3	4	5	6
549	443419,92	1348576,84	Аналитический метод	2,50	—
550	443198,26	1348549,43	Аналитический метод	2,50	—
551	443018,24	1348527,20	Аналитический метод	2,50	—
552	442946,98	1348510,69	Аналитический метод	2,50	—
553	442780,41	1348390,88	Аналитический метод	2,50	—
554	442605,61	1348265,13	Аналитический метод	2,50	—
555	442561,64	1348301,07	Аналитический метод	2,50	—
556	442479,88	1348325,37	Аналитический метод	2,50	—
557	442328,33	1348181,82	Аналитический метод	2,50	—
558	442158,37	1348020,92	Аналитический метод	2,50	—
559	441844,82	1347798,41	Аналитический метод	2,50	—
560	441526,40	1347572,45	Аналитический метод	2,50	—
561	441174,47	1347322,72	Аналитический метод	2,50	—
562	440854,59	1347095,71	Аналитический метод	2,50	—
563	440539,14	1346871,88	Аналитический метод	2,50	—
564	440357,13	1346742,73	Аналитический метод	2,50	—
565	439943,62	1346611,88	Аналитический метод	2,50	—
566	439562,84	1346491,35	Аналитический метод	2,50	—
567	439182,27	1346370,91	Аналитический метод	2,50	—
568	438912,56	1346285,56	Аналитический метод	2,50	—
569	438684,69	1346213,44	Аналитический метод	2,50	—
570	438599,03	1346257,90	Аналитический метод	2,50	—
571	438525,83	1346234,81	Аналитический метод	2,50	—
572	438219,80	1346019,05	Аналитический метод	2,50	—

**ОПИСАНИЕ МЕСТОПОЛОЖЕНИЯ ГРАНИЦ**

Публичный сервитут "Расширение ЕСГ для обеспечения подачи газа в газопровод "Южный поток". 2-й этап (Восточный коридор), для обеспечения подачи газа в объеме до 63 млрд.м<sup>3</sup>/год" км 661 - км 834, км 834 - км 963.7

(наименование объекта, местоположение границ которого описано)

**Сведения о местоположении границ объекта**

1	2	3	4	5	6
573	438036,06	1345889,54	Аналитический метод	2,50	—
574	437759,20	1345694,35	Аналитический метод	2,50	—
575	437616,09	1345593,50	Аналитический метод	2,50	—
576	437404,71	1345444,53	Аналитический метод	2,50	—
577	437166,03	1345276,28	Аналитический метод	2,50	—
578	436976,40	1345142,62	Аналитический метод	2,50	—
579	436626,90	1344993,77	Аналитический метод	2,50	—
580	436263,89	1344839,15	Аналитический метод	2,50	—
581	435901,43	1344684,76	Аналитический метод	2,50	—
582	435540,30	1344530,96	Аналитический метод	2,50	—
583	435291,93	1344425,15	Аналитический метод	2,50	—
584	435063,27	1344327,76	Аналитический метод	2,50	—
585	434942,62	1344308,69	Аналитический метод	2,50	—
586	434958,93	1344260,53	Аналитический метод	2,50	—
587	435077,63	1344279,53	Аналитический метод	2,50	—
588	435311,52	1344379,15	Аналитический метод	2,50	—
589	435559,90	1344484,96	Аналитический метод	2,50	—
590	435921,02	1344638,76	Аналитический метод	2,50	—
591	436283,48	1344793,15	Аналитический метод	2,50	—
592	436646,49	1344947,77	Аналитический метод	2,50	—
593	437000,87	1345098,69	Аналитический метод	2,50	—
594	437194,84	1345235,42	Аналитический метод	2,50	—
595	437433,52	1345403,66	Аналитический метод	2,50	—
596	437644,89	1345552,63	Аналитический метод	2,50	—

**ОПИСАНИЕ МЕСТОПОЛОЖЕНИЯ ГРАНИЦ**

Публичный сервитут "Расширение ЕСГ для обеспечения подачи газа в газопровод "Южный поток". 2-й этап (Восточный коридор), для обеспечения подачи газа в объеме до 63 млрд.м<sup>3</sup>/год" км 661 - км 834, км 834 - км 963.7

(наименование объекта, местоположение границ которого описано)

**Сведения о местоположении границ объекта**

1	2	3	4	5	6
597	437788,00	1345653,48	Аналитический метод	2,50	—
598	438064,87	1345848,68	Аналитический метод	2,50	—
599	438248,61	1345978,18	Аналитический метод	2,50	—
600	438548,30	1346189,47	Аналитический метод	2,50	—
601	438594,35	1346203,99	Аналитический метод	2,50	—
602	438680,04	1346159,53	Аналитический метод	2,50	—
603	438927,65	1346237,89	Аналитический метод	2,50	—
604	439197,36	1346323,24	Аналитический метод	2,50	—
605	439577,92	1346443,68	Аналитический метод	2,50	—
606	439958,71	1346564,21	Аналитический метод	2,50	—
607	440379,68	1346697,43	Аналитический метод	2,50	—
608	440568,07	1346831,10	Аналитический метод	2,50	—
609	440883,52	1347054,93	Аналитический метод	2,50	—
610	441203,40	1347281,94	Аналитический метод	2,50	—
611	441555,33	1347531,67	Аналитический метод	2,50	—
612	441873,76	1347757,63	Аналитический метод	2,50	—
613	442190,19	1347982,19	Аналитический метод	2,50	—
614	442362,71	1348145,51	Аналитический метод	2,50	—
615	442493,31	1348269,22	Аналитический метод	2,50	—
616	442537,77	1348256,00	Аналитический метод	2,50	—
617	442603,67	1348202,14	Аналитический метод	2,50	—
618	442809,61	1348350,29	Аналитический метод	2,50	—
619	442968,04	1348464,25	Аналитический метод	2,50	—
620	443026,97	1348477,90	Аналитический метод	2,50	—

**ОПИСАНИЕ МЕСТОПОЛОЖЕНИЯ ГРАНИЦ**

Публичный сервитут "Расширение ЕСГ для обеспечения подачи газа в газопровод "Южный поток". 2-й этап (Восточный коридор), для обеспечения подачи газа в объеме до 63 млрд.м<sup>3</sup>/год" км 661 - км 834, км 834 - км 963.7

(наименование объекта, местоположение границ которого описано)

**Сведения о местоположении границ объекта**

1	2	3	4	5	6
621	443204,39	1348499,81	Аналитический метод	2,50	—
622	443413,96	1348525,72	Аналитический метод	2,50	—
623	443609,69	1348453,19	Аналитический метод	2,50	—
624	443752,69	1348439,83	Аналитический метод	2,50	—
625	443945,70	1348599,87	Аналитический метод	2,50	—
626	444267,99	1348802,65	Аналитический метод	2,50	—
627	444495,82	1348946,00	Аналитический метод	2,50	—
628	444497,64	1348947,15	Аналитический метод	2,50	—
629	444508,23	1348930,46	Аналитический метод	2,50	—
630	444517,25	1348936,21	Аналитический метод	2,50	—
631	444531,66	1348908,43	Аналитический метод	2,50	—
632	444581,82	1348805,14	Аналитический метод	2,50	—
633	444574,98	1348800,84	Аналитический метод	2,50	—
634	444578,70	1348794,92	Аналитический метод	2,50	—
635	444565,92	1348786,87	Аналитический метод	2,50	—
636	444562,19	1348792,80	Аналитический метод	2,50	—
637	444545,26	1348782,15	Аналитический метод	2,50	—
638	444555,91	1348765,22	Аналитический метод	2,50	—
639	444572,84	1348775,87	Аналитический метод	2,50	—
640	444569,11	1348781,79	Аналитический метод	2,50	—
641	444581,90	1348789,84	Аналитический метод	2,50	—
642	444585,63	1348783,91	Аналитический метод	2,50	—
643	444602,55	1348794,56	Аналитический метод	2,50	—
644	444591,91	1348811,49	Аналитический метод	2,50	—

**ОПИСАНИЕ МЕСТОПОЛОЖЕНИЯ ГРАНИЦ**

Публичный сервитут "Расширение ЕСГ для обеспечения подачи газа в газопровод "Южный поток". 2-й этап (Восточный коридор), для обеспечения подачи газа в объеме до 63 млрд.м<sup>3</sup>/год" км 661 - км 834, км 834 - км 963.7

(наименование объекта, местоположение границ которого описано)

**Сведения о местоположении границ объекта**

1	2	3	4	5	6
645	444586,93	1348808,36	Аналитический метод	2,50	—
646	444537,02	1348911,13	Аналитический метод	2,50	—
647	444522,03	1348940,01	Аналитический метод	2,50	—
648	444527,02	1348938,15	Аналитический метод	2,50	—
649	444530,96	1348937,61	Аналитический метод	2,50	—
650	444535,31	1348939,03	Аналитический метод	2,50	—
651	444546,02	1348945,75	Аналитический метод	2,50	—
652	444549,38	1348949,38	Аналитический метод	2,50	—
653	444550,44	1348954,62	Аналитический метод	2,50	—
654	444549,02	1348958,84	Аналитический метод	2,50	—
655	444546,99	1348962,09	Аналитический метод	2,50	—
656	444552,24	1348965,36	Аналитический метод	2,50	—
657	444553,30	1348967,15	Аналитический метод	2,50	—
658	444555,92	1348966,51	Аналитический метод	2,50	—
659	444562,56	1348963,12	Аналитический метод	2,50	—
660	444573,74	1348949,68	Аналитический метод	2,50	—
661	444592,25	1348926,05	Аналитический метод	2,50	—
662	444613,74	1348894,56	Аналитический метод	2,50	—
663	444632,50	1348861,01	Аналитический метод	2,50	—
664	444639,74	1348838,94	Аналитический метод	2,50	—
665	444644,27	1348817,31	Аналитический метод	2,50	—
666	444646,18	1348796,13	Аналитический метод	2,50	—
667	444650,99	1348548,50	Аналитический метод	2,50	—
668	444649,71	1348538,47	Аналитический метод	2,50	—

**ОПИСАНИЕ МЕСТОПОЛОЖЕНИЯ ГРАНИЦ**

Публичный сервитут "Расширение ЕСГ для обеспечения подачи газа в газопровод "Южный поток". 2-й этап (Восточный коридор), для обеспечения подачи газа в объеме до 63 млрд.м<sup>3</sup>/год" км 661 - км 834, км 834 - км 963.7

(наименование объекта, местоположение границ которого описано)

**Сведения о местоположении границ объекта**

1	2	3	4	5	6
669	444650,20	1348508,33	Аналитический метод	2,50	—
670	444651,83	1348498,36	Аналитический метод	2,50	—
671	444655,06	1348318,51	Аналитический метод	2,50	—
672	444653,41	1348298,48	Аналитический метод	2,50	—
673	444654,34	1348248,44	Аналитический метод	2,50	—
674	444655,75	1348147,49	Аналитический метод	2,50	—
675	444653,63	1348146,89	Аналитический метод	2,50	—
676	444646,94	1348141,18	Аналитический метод	2,50	—
677	444653,42	1348131,28	Аналитический метод	2,50	—
678	444655,91	1348122,67	Аналитический метод	2,50	—
679	444656,32	1348116,89	Аналитический метод	2,50	—
680	444656,72	1348098,45	Аналитический метод	2,50	—
681	444657,65	1348067,54	Аналитический метод	2,50	—
682	444660,14	1348046,23	Аналитический метод	2,50	—
683	444663,93	1348026,06	Аналитический метод	2,50	—
684	444670,44	1347998,30	Аналитический метод	2,50	—
685	444671,23	1347988,24	Аналитический метод	2,50	—
686	444677,67	1347958,80	Аналитический метод	2,50	—
687	444681,17	1347949,33	Аналитический метод	2,50	—
688	444691,95	1347904,33	Аналитический метод	2,50	—
689	444689,08	1347903,20	Аналитический метод	2,50	—
690	444688,03	1347900,15	Аналитический метод	2,50	—
691	444688,03	1347897,02	Аналитический метод	2,50	—
692	444689,94	1347893,05	Аналитический метод	2,50	—



**ОПИСАНИЕ МЕСТОПОЛОЖЕНИЯ ГРАНИЦ**

Публичный сервитут "Расширение ЕСГ для обеспечения подачи газа в газопровод "Южный поток". 2-й этап (Восточный коридор), для обеспечения подачи газа в объеме до 63 млрд.м<sup>3</sup>/год" км 661 - км 834, км 834 - км 963.7

(наименование объекта, местоположение границ которого описано)

**Сведения о местоположении границ объекта**

1	2	3	4	5	6
693	444694,40	1347892,62	Аналитический метод	2,50	—
694	444695,15	1347892,93	Аналитический метод	2,50	—
695	444704,22	1347852,42	Аналитический метод	2,50	—
696	444708,19	1347827,54	Аналитический метод	2,50	—
697	444708,27	1347803,82	Аналитический метод	2,50	—
698	444705,14	1347783,97	Аналитический метод	2,50	—
699	444698,97	1347762,78	Аналитический метод	2,50	—
700	444671,63	1347684,55	Аналитический метод	2,50	—
701	444667,53	1347671,29	Аналитический метод	2,50	—
702	444667,18	1347664,34	Аналитический метод	2,50	—
703	444669,02	1347654,33	Аналитический метод	2,50	—
704	444673,06	1347646,03	Аналитический метод	2,50	—
705	444673,56	1347620,76	Аналитический метод	2,50	—
706	444672,89	1347620,11	Аналитический метод	2,50	—
707	444669,10	1347615,34	Аналитический метод	2,50	—
708	444666,52	1347614,45	Аналитический метод	2,50	—
709	444664,26	1347612,36	Аналитический метод	2,50	—
710	444663,93	1347608,24	Аналитический метод	2,50	—
711	444666,08	1347603,73	Аналитический метод	2,50	—
712	444670,92	1347603,76	Аналитический метод	2,50	—
713	444673,86	1347605,62	Аналитический метод	2,50	—
714	444674,83	1347556,30	Аналитический метод	2,50	—
715	444708,45	1347632,39	Аналитический метод	2,50	—
716	444709,53	1347637,23	Аналитический метод	2,50	—

**ОПИСАНИЕ МЕСТОПОЛОЖЕНИЯ ГРАНИЦ**

Публичный сервитут "Расширение ЕСГ для обеспечения подачи газа в газопровод "Южный поток". 2-й этап (Восточный коридор), для обеспечения подачи газа в объеме до 63 млрд.м<sup>3</sup>/год" км 661 - км 834, км 834 - км 963.7

(наименование объекта, местоположение границ которого описано)

**Сведения о местоположении границ объекта**

1	2	3	4	5	6
717	444712,52	1347663,18	Аналитический метод	2,50	—
718	444679,76	1347663,20	Аналитический метод	2,50	—
719	444680,20	1347670,39	Аналитический метод	2,50	—
720	444688,95	1347698,79	Аналитический метод	2,50	—
721	444714,76	1347774,11	Аналитический метод	2,50	—
722	444716,05	1347773,74	Аналитический метод	2,50	—
723	444718,81	1347773,74	Аналитический метод	2,50	—
724	444721,35	1347776,14	Аналитический метод	2,50	—
725	444722,38	1347780,50	Аналитический метод	2,50	—
726	444720,54	1347784,47	Аналитический метод	2,50	—
727	444718,40	1347786,10	Аналитический метод	2,50	—
728	444720,15	1347793,24	Аналитический метод	2,50	—
729	444722,31	1347809,29	Аналитический метод	2,50	—
730	444721,66	1347829,15	Аналитический метод	2,50	—
731	444720,01	1347842,55	Аналитический метод	2,50	—
732	444687,60	1347986,72	Аналитический метод	2,50	—
733	444681,15	1348009,69	Аналитический метод	2,50	—
734	444671,90	1348057,00	Аналитический метод	2,50	—
735	444669,30	1348097,20	Аналитический метод	2,50	—
736	444669,71	1348109,39	Аналитический метод	2,50	—
737	444671,13	1348110,79	Аналитический метод	2,50	—
738	444673,09	1348110,45	Аналитический метод	2,50	—
739	444673,62	1348109,87	Аналитический метод	2,50	—
740	444680,00	1348115,32	Аналитический метод	2,50	—

**ОПИСАНИЕ МЕСТОПОЛОЖЕНИЯ ГРАНИЦ**

Публичный сервитут "Расширение ЕСГ для обеспечения подачи газа в газопровод "Южный поток". 2-й этап (Восточный коридор), для обеспечения подачи газа в объеме до 63 млрд.м<sup>3</sup>/год" км 661 - км 834, км 834 - км 963.7

(наименование объекта, местоположение границ которого описано)

**Сведения о местоположении границ объекта**

1	2	3	4	5	6
741	444675,18	1348121,85	Аналитический метод	2,50	—
742	444670,01	1348129,86	Аналитический метод	2,50	—
743	444669,27	1348133,86	Аналитический метод	2,50	—
744	444668,40	1348150,42	Аналитический метод	2,50	—
745	444666,87	1348228,65	Аналитический метод	2,50	—
746	444663,22	1348436,81	Аналитический метод	2,50	—
747	444660,82	1348568,60	Аналитический метод	2,50	—
748	444657,72	1348796,36	Аналитический метод	2,50	—
749	444657,79	1348812,32	Аналитический метод	2,50	—
750	444656,71	1348829,03	Аналитический метод	2,50	—
751	444651,04	1348852,24	Аналитический метод	2,50	—
752	444641,47	1348874,19	Аналитический метод	2,50	—
753	444632,06	1348890,07	Аналитический метод	2,50	—
754	444577,59	1348966,18	Аналитический метод	2,50	—
755	444570,36	1348973,03	Аналитический метод	2,50	—
756	444561,90	1348977,58	Аналитический метод	2,50	—
757	444567,39	1348979,26	Аналитический метод	2,50	—
758	444742,28	1349060,41	Аналитический метод	2,50	—
759	444764,27	1349097,30	Аналитический метод	2,50	—
760	444809,29	1349126,45	Аналитический метод	2,50	—
761	445145,08	1349343,98	Аналитический метод	2,50	—
762	445519,45	1349570,35	Аналитический метод	2,50	—
763	445752,58	1349711,30	Аналитический метод	2,50	—
764	445957,79	1349835,40	Аналитический метод	2,50	—

**ОПИСАНИЕ МЕСТОПОЛОЖЕНИЯ ГРАНИЦ**

Публичный сервитут "Расширение ЕСГ для обеспечения подачи газа в газопровод "Южный поток". 2-й этап (Восточный коридор), для обеспечения подачи газа в объеме до 63 млрд.м<sup>3</sup>/год" км 661 - км 834, км 834 - км 963.7

(наименование объекта, местоположение границ которого описано)

**Сведения о местоположении границ объекта**

1	2	3	4	5	6
765	446157,82	1349956,35	Аналитический метод	2,50	—
766	446225,37	1349997,19	Аналитический метод	2,50	—
767	446345,81	1350029,08	Аналитический метод	2,50	—
768	446358,15	1350077,47	Аналитический метод	2,50	—
769	446750,10	1350314,47	Аналитический метод	2,50	—
770	447012,00	1350472,80	Аналитический метод	2,50	—
771	447437,92	1350730,36	Аналитический метод	2,50	—
772	447690,62	1350871,80	Аналитический метод	2,50	—
773	448094,43	1351097,79	Аналитический метод	2,50	—
774	448468,06	1351203,65	Аналитический метод	2,50	—
775	448841,18	1351309,34	Аналитический метод	2,50	—
776	449235,10	1351420,99	Аналитический метод	2,50	—
777	449568,63	1351550,72	Аналитический метод	2,50	—
778	449833,37	1351653,73	Аналитический метод	2,50	—
779	450038,70	1351733,62	Аналитический метод	2,50	—
780	450341,75	1351851,53	Аналитический метод	2,50	—
781	450411,07	1351878,50	Аналитический метод	2,50	—
782	450703,53	1351992,29	Аналитический метод	2,50	—
783	451082,33	1352139,69	Аналитический метод	2,50	—
784	451450,49	1352282,92	Аналитический метод	2,50	—
785	451826,35	1352429,17	Аналитический метод	2,50	—
786	452141,45	1352551,76	Аналитический метод	2,50	—
787	452498,42	1352690,64	Аналитический метод	2,50	—
788	452799,51	1352849,86	Аналитический метод	2,50	—

**ОПИСАНИЕ МЕСТОПОЛОЖЕНИЯ ГРАНИЦ**

Публичный сервитут "Расширение ЕСГ для обеспечения подачи газа в газопровод "Южный поток". 2-й этап (Восточный коридор), для обеспечения подачи газа в объеме до 63 млрд.м<sup>3</sup>/год" км 661 - км 834, км 834 - км 963.7

(наименование объекта, местоположение границ которого описано)

**Сведения о местоположении границ объекта**

1	2	3	4	5	6
789	453048,05	1352981,28	Аналитический метод	2,50	—
790	453408,66	1353171,96	Аналитический метод	2,50	—
791	453764,50	1353300,23	Аналитический метод	2,50	—
792	453989,90	1353457,04	Аналитический метод	2,50	—
793	454058,26	1353499,35	Аналитический метод	2,50	—
794	454286,79	1353568,22	Аналитический метод	2,50	—
795	454559,83	1353737,26	Аналитический метод	2,50	—
796	454711,05	1353820,43	Аналитический метод	2,50	—
797	454778,17	1353836,94	Аналитический метод	2,50	—
798	455014,54	1353831,99	Аналитический метод	2,50	—
799	455200,10	1353877,56	Аналитический метод	2,50	—
800	455430,78	1354004,43	Аналитический метод	2,50	—
801	455432,65	1354094,29	Аналитический метод	2,50	—
802	455838,49	1354194,03	Аналитический метод	2,50	—
803	456114,11	1354261,75	Аналитический метод	2,50	—
804	456273,25	1354300,86	Аналитический метод	2,50	—
805	456459,03	1354416,68	Аналитический метод	2,50	—
806	456777,04	1354427,41	Аналитический метод	2,50	—
807	457073,44	1354500,96	Аналитический метод	2,50	—
808	457456,84	1354596,10	Аналитический метод	2,50	—
809	457821,73	1354686,64	Аналитический метод	2,50	—
810	458199,85	1354780,46	Аналитический метод	2,50	—
811	458667,86	1354963,39	Аналитический метод	2,50	—
812	459081,93	1355125,23	Аналитический метод	2,50	—

**ОПИСАНИЕ МЕСТОПОЛОЖЕНИЯ ГРАНИЦ**

Публичный сервитут "Расширение ЕСГ для обеспечения подачи газа в газопровод "Южный поток". 2-й этап (Восточный коридор), для обеспечения подачи газа в объеме до 63 млрд.м<sup>3</sup>/год" км 661 - км 834, км 834 - км 963.7

(наименование объекта, местоположение границ которого описано)

**Сведения о местоположении границ объекта**

1	2	3	4	5	6
813	459267,44	1355197,75	Аналитический метод	2,50	—
814	459441,63	1355265,84	Аналитический метод	2,50	—
1	459650,41	1355347,45	Аналитический метод	2,50	—
815	472067,42	1360619,58	Аналитический метод	2,50	—
816	472085,96	1360903,87	Аналитический метод	2,50	—
817	472096,55	1360968,65	Аналитический метод	2,50	—
818	472107,12	1361033,25	Аналитический метод	2,50	—
819	472097,75	1361101,30	Аналитический метод	2,50	—
820	472080,52	1361087,44	Аналитический метод	2,50	—
821	472059,33	1361070,40	Аналитический метод	2,50	—
822	472063,08	1361066,04	Аналитический метод	2,50	—
823	472063,85	1361066,70	Аналитический метод	2,50	—
824	472067,76	1361062,15	Аналитический метод	2,50	—
825	472066,98	1361061,48	Аналитический метод	2,50	—
826	472091,14	1361033,31	Аналитический метод	2,50	—
827	472092,27	1361034,28	Аналитический метод	2,50	—
828	472099,43	1361025,93	Аналитический метод	2,50	—
829	472091,08	1361018,77	Аналитический метод	2,50	—
830	472083,92	1361027,12	Аналитический метод	2,50	—
831	472085,07	1361028,10	Аналитический метод	2,50	—
832	472060,91	1361056,28	Аналитический метод	2,50	—
833	472060,17	1361055,64	Аналитический метод	2,50	—
834	472056,26	1361060,20	Аналитический метод	2,50	—
835	472057,00	1361060,83	Аналитический метод	2,50	—

**ОПИСАНИЕ МЕСТОПОЛОЖЕНИЯ ГРАНИЦ**

Публичный сервитут "Расширение ЕСГ для обеспечения подачи газа в газопровод "Южный поток". 2-й этап (Восточный коридор), для обеспечения подачи газа в объеме до 63 млрд.м<sup>3</sup>/год" км 661 - км 834, км 834 - км 963.7

(наименование объекта, местоположение границ которого описано)

**Сведения о местоположении границ объекта**

1	2	3	4	5	6
836	472053,10	1361065,39	Аналитический метод	2,50	—
837	472023,15	1361041,31	Аналитический метод	2,50	—
838	472032,06	1361030,25	Аналитический метод	2,50	—
839	472031,20	1361013,14	Аналитический метод	2,50	—
840	471985,87	1360976,22	Аналитический метод	2,50	—
841	471984,45	1360968,10	Аналитический метод	2,50	—
842	471937,81	1360930,20	Аналитический метод	2,50	—
843	471929,54	1360930,35	Аналитический метод	2,50	—
844	471907,28	1360912,41	Аналитический метод	2,50	—
845	471908,12	1360911,37	Аналитический метод	2,50	—
846	471902,97	1360907,22	Аналитический метод	2,50	—
847	472021,53	1360761,37	Аналитический метод	2,50	—
848	472010,02	1360700,80	Аналитический метод	2,50	—
849	471985,49	1360681,35	Аналитический метод	2,50	—
850	472013,36	1360649,40	Аналитический метод	2,50	—
851	472013,86	1360645,07	Аналитический метод	2,50	—
852	472028,24	1360656,54	Аналитический метод	2,50	—
853	472021,22	1360666,22	Аналитический метод	2,50	—
854	472025,29	1360669,50	Аналитический метод	2,50	—
815	472067,42	1360619,58	Аналитический метод	2,50	—
855	471799,78	1360951,79	Аналитический метод	2,50	—
856	471803,16	1360975,30	Аналитический метод	2,50	—
857	471797,27	1360970,43	Аналитический метод	2,50	—
858	471787,15	1360982,98	Аналитический метод	2,50	—

**ОПИСАНИЕ МЕСТОПОЛОЖЕНИЯ ГРАНИЦ**

Публичный сервитут "Расширение ЕСГ для обеспечения подачи газа в газопровод "Южный поток". 2-й этап (Восточный коридор), для обеспечения подачи газа в объеме до 63 млрд.м<sup>3</sup>/год" км 661 - км 834, км 834 - км 963.7

(наименование объекта, местоположение границ которого описано)

**Сведения о местоположении границ объекта**

1	2	3	4	5	6
859	471801,14	1360993,97	Аналитический метод	2,50	—
860	471796,70	1360993,60	Аналитический метод	2,50	—
861	471796,56	1360995,17	Аналитический метод	2,50	—
862	471792,48	1360994,53	Аналитический метод	2,50	—
863	471782,28	1360996,41	Аналитический метод	2,50	—
864	471768,75	1361002,32	Аналитический метод	2,50	—
865	471755,13	1361009,63	Аналитический метод	2,50	—
866	471738,03	1361016,20	Аналитический метод	2,50	—
867	471723,61	1361016,83	Аналитический метод	2,50	—
868	471708,10	1361011,02	Аналитический метод	2,50	—
869	471693,47	1360999,97	Аналитический метод	2,50	—
870	471672,72	1360975,60	Аналитический метод	2,50	—
871	471668,28	1360970,84	Аналитический метод	2,50	—
872	471670,57	1360968,50	Аналитический метод	2,50	—
873	471664,50	1360962,55	Аналитический метод	2,50	—
874	471662,47	1360964,63	Аналитический метод	2,50	—
875	471655,98	1360957,70	Аналитический метод	2,50	—
876	471640,13	1360948,32	Аналитический метод	2,50	—
877	471619,24	1360929,32	Аналитический метод	2,50	—
878	471603,37	1360911,44	Аналитический метод	2,50	—
879	471596,45	1360896,26	Аналитический метод	2,50	—
880	471583,93	1360807,71	Аналитический метод	2,50	—
881	471584,31	1360791,39	Аналитический метод	2,50	—
855	471799,78	1360951,79	Аналитический метод	2,50	—



## ОПИСАНИЕ МЕСТОПОЛОЖЕНИЯ ГРАНИЦ

Публичный сервитут "Расширение ЕСГ для обеспечения подачи газа в газопровод "Южный поток". 2-й этап (Восточный коридор), для обеспечения подачи газа в объеме до 63 млрд.м<sup>3</sup>/год" км 661 - км 834, км 834 - км 963.7

(наименование объекта, местоположение границ которого описано)

### Сведения о местоположении границ объекта

#### 3. Сведения о характерных точках части (частей) границы объекта

Обозначение характерных точек части границы	Координаты, м		Метод определения координат характерной точки	Средняя квадратическая погрешность положения характерной точки (M <sub>t</sub> ), м	Описание обозначения точки на местности (при наличии)
	X	Y			
1	2	3	4	5	6
Часть № —					
—	—	—	—	—	—

## ОПИСАНИЕ МЕСТОПОЛОЖЕНИЯ ГРАНИЦ

Публичный сервитут "Расширение ЕСГ для обеспечения подачи газа в газопровод "Южный поток". 2-й этап (Восточный коридор), для обеспечения подачи газа в объеме до 63 млрд.м<sup>3</sup>/год" км 661 - км 834, км 834 - км 963.7

(наименование объекта, местоположение границ которого описано)

### Сведения о местоположении измененных (уточненных) границ объекта

1. Система координат —

2. Сведения о характерных точках границ объекта

Обозначение характерных точек границ	Существующие координаты, м		Измененные (уточненные) координаты, м		Метод определения координат характерной точки	Средняя квадратическая погрешность положения характерной точки (M <sub>t</sub> ), м	Описание обозначения точки на местности (при наличии)
	X	Y	X	Y			
1	2	3	4	5	6	7	8
—	—	—	—	—	—	—	—

3. Сведения о характерных точках части (частей) границы объекта

Часть № —

Обозначение характерных точек границ	Существующие координаты, м		Измененные (уточненные) координаты, м		Метод определения координат характерной точки	Средняя квадратическая погрешность положения характерной точки (M <sub>t</sub> ), м	Описание обозначения точки на местности (при наличии)
	X	Y	X	Y			
1	2	3	4	5	6	7	8
—	—	—	—	—	—	—	—

ОПИСАНИЕ МЕСТОПОЛОЖЕНИЯ ГРАНИЦ

Публичного сервитута "Расширение ЕСГ для обеспечения подачи газа в газопровод "Южный поток". 2-й этап  
(Восточный коридор), для обеспечения подачи газа в объеме до 63 млрд.м<sup>3</sup>/год" км 661 - км 834, км 834 - км 963.7  
(наименование объекта)

План границ

Используемые условные знаки и обозначения:








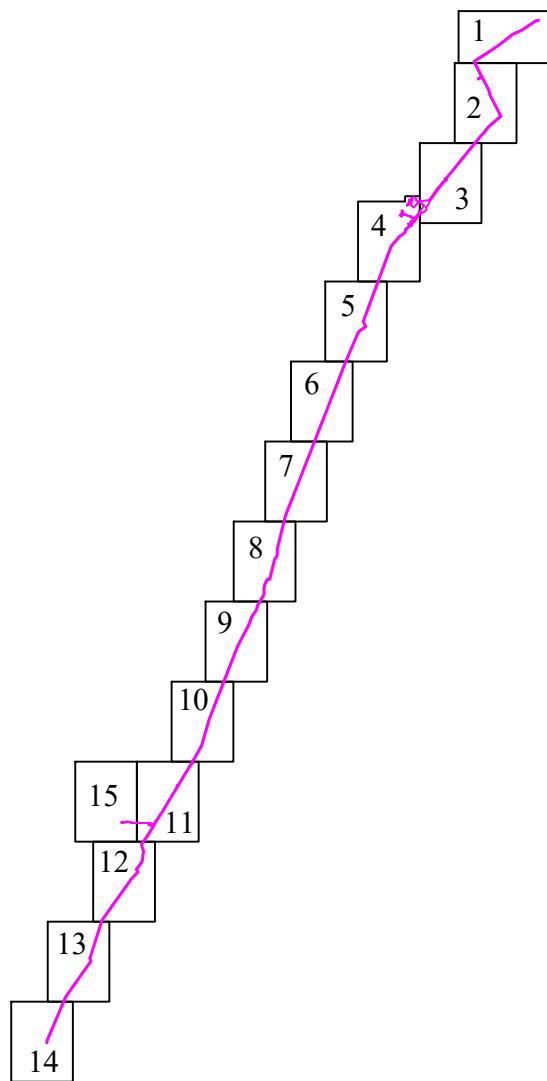
-  граница муниципального района по данным ЕГРН
-  граница муниципального образования по данным ЕГРН
-  граница населенного пункта по данным ЕГРН
-  граница кадастрового квартала по данным ЕГРН
-  граница земельного участка по данным ЕГРН
-  граница публичного сервитута
-  15 характерная точка публичного сервитута

Схема расположения листов




Подпись Арынычев А.В. Дата 28.02.2022

Место для оттиска печати лица, составившего  
описание местоположения границ



ОПИСАНИЕ МЕСТОПОЛОЖЕНИЯ ГРАНИЦ  
Публичного сервитута "Расширение ЕСГ для обеспечения подачи газа в газопровод "Южный поток". 2-й этап  
(Восточный коридор), для обеспечения подачи газа в объеме до 63 млрд.м<sup>3</sup>/год" км 661 - км 834, км 834 - км 963.7  
(наименование объекта)

План границ

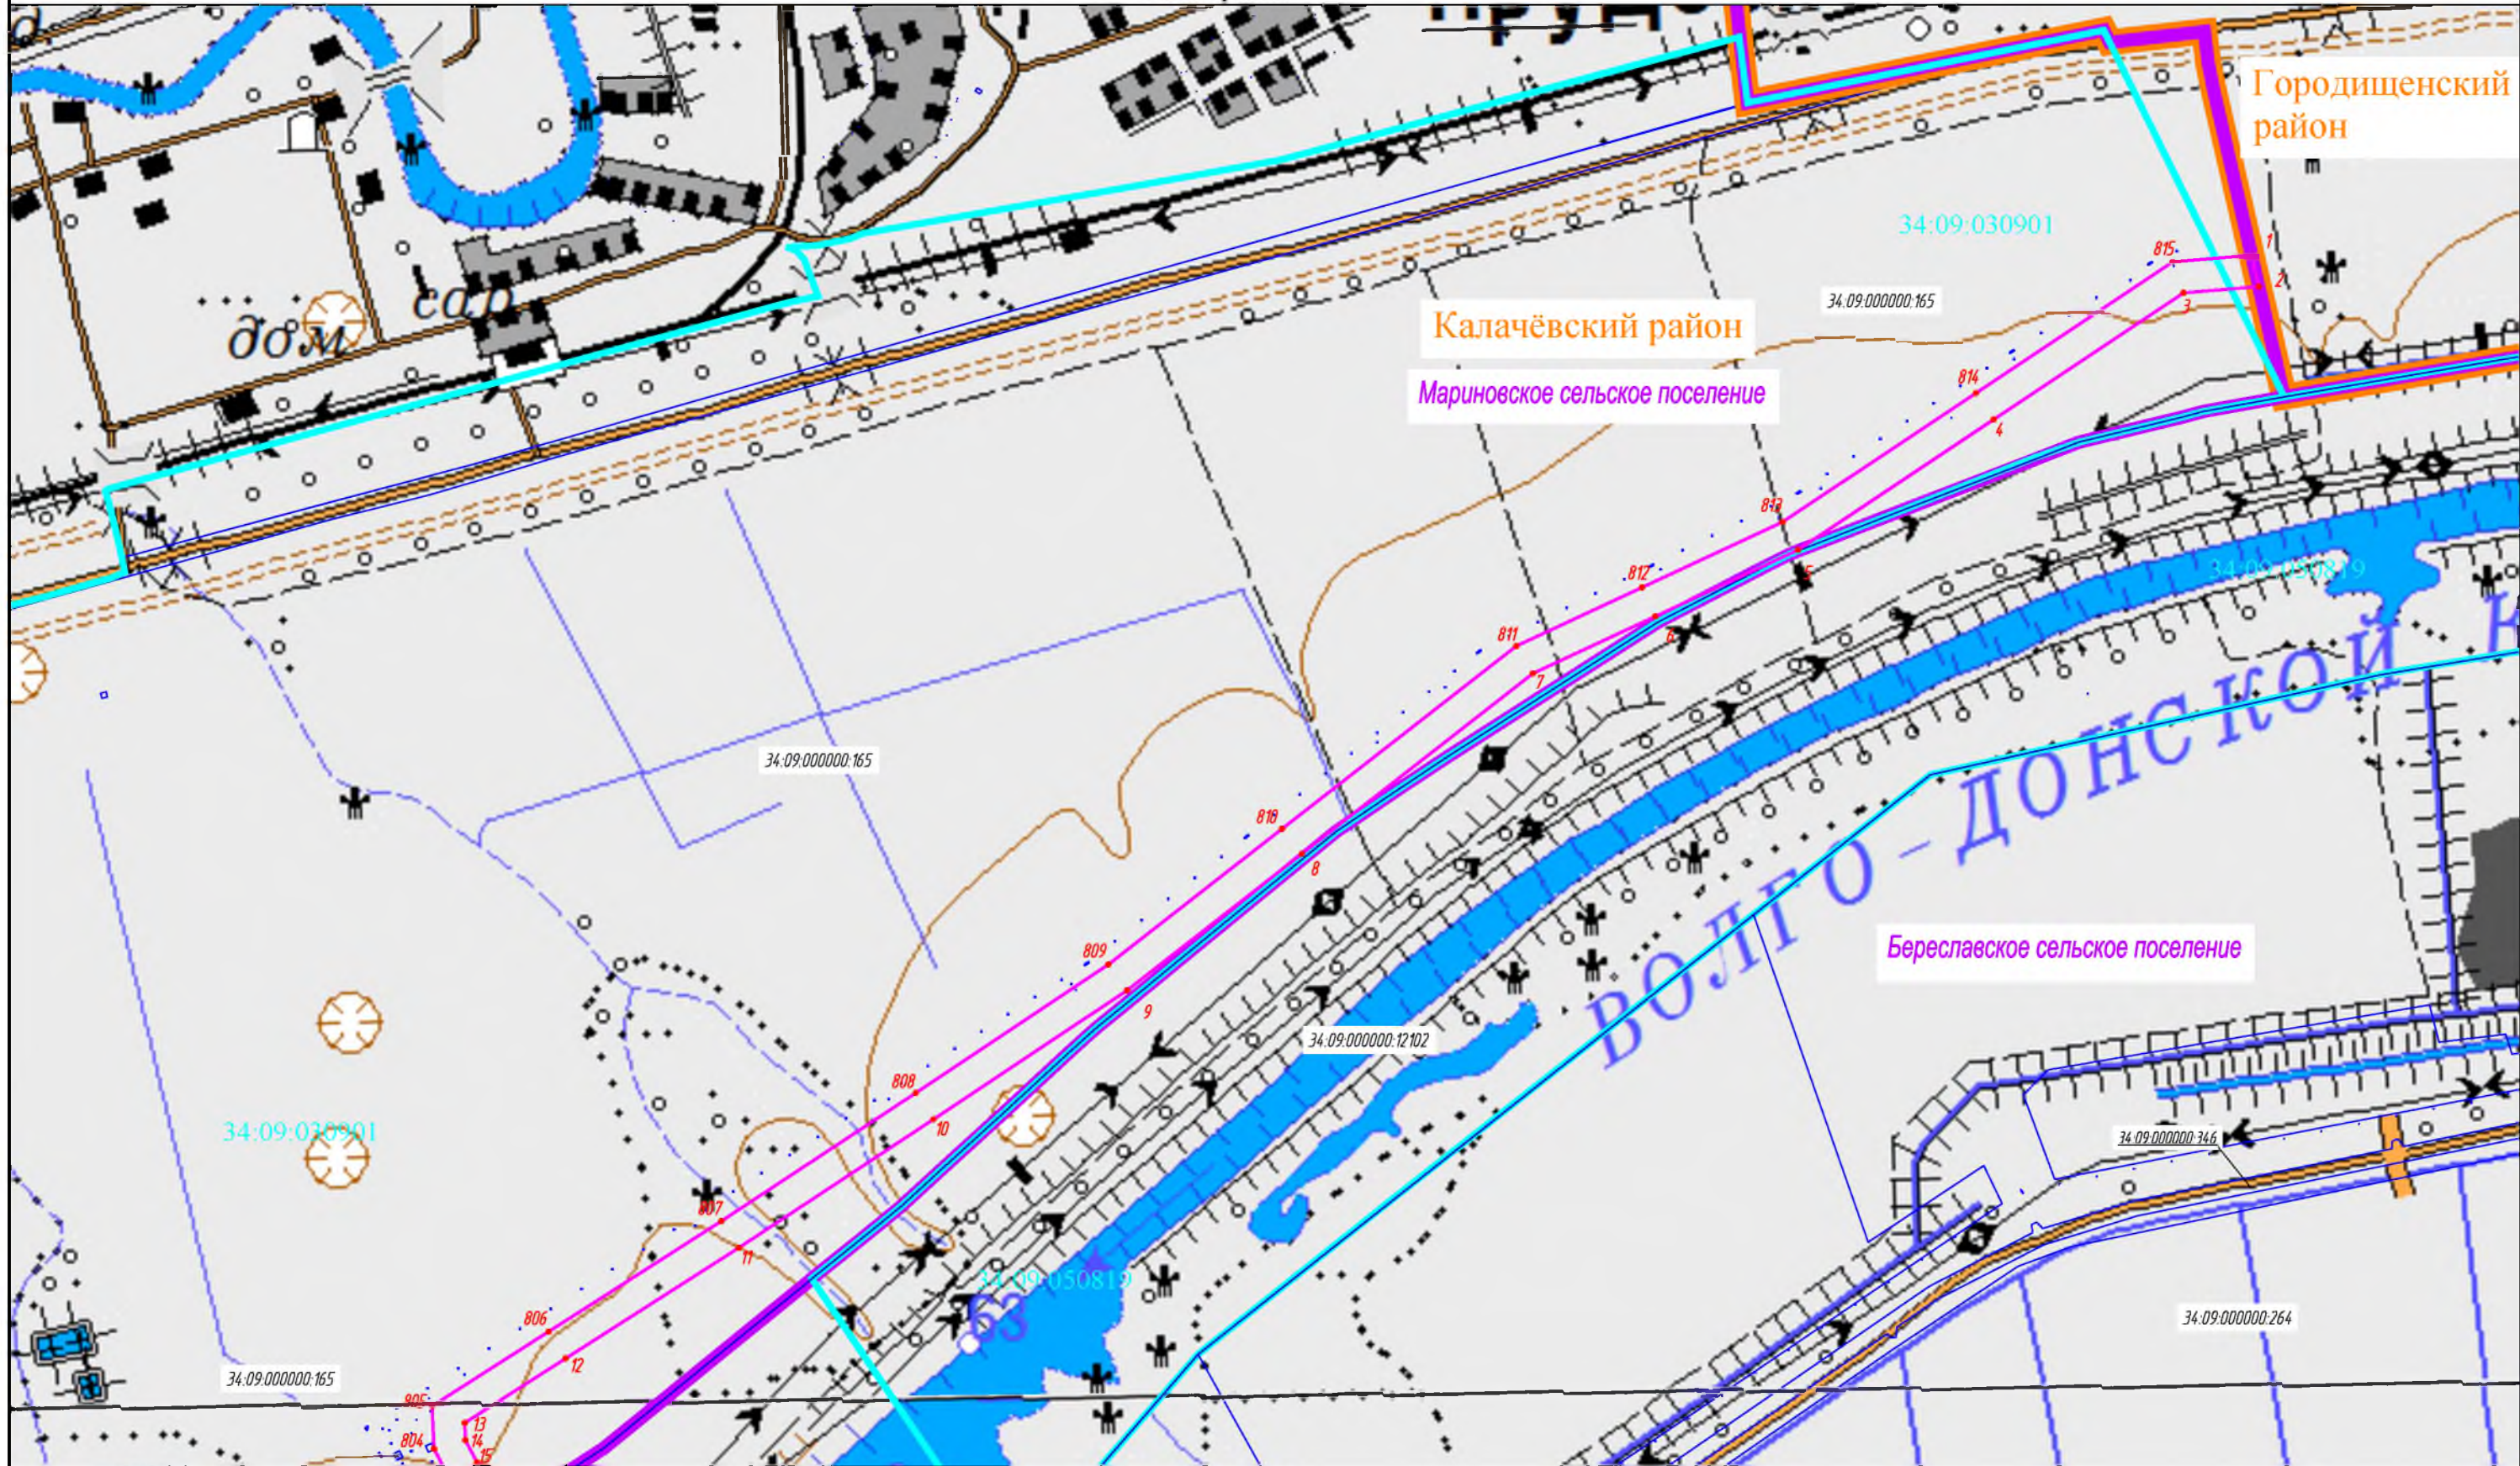

Масштаб 1:10 000



Подпись  Арынычев А.В. Дата 28.02.2022  
Место для оттиска печати лица, составившего  
описание местоположения границ


Данный чертеж выпущен с использованием топографических карт масштаба 1:50 000, полученных ООО «Газпром проектирование» в ФГБУ «Центр геодезии, картографии и ИПД» по договору №3728/2019/ДПП от 01.02.2019г.  
© Картографическая основа. Росреестр.



ОПИСАНИЕ МЕСТОПОЛОЖЕНИЯ ГРАНИЦ

Публичного сервитута "Расширение ЕСГ для обеспечения подачи газа в газопровод "Южный поток". 2-й этап  
(Восточный коридор), для обеспечения подачи газа в объеме до 63 млрд.м<sup>3</sup>/год" км 661 - км 834, км 834 - км 963.7  
(наименование объекта)

План границ

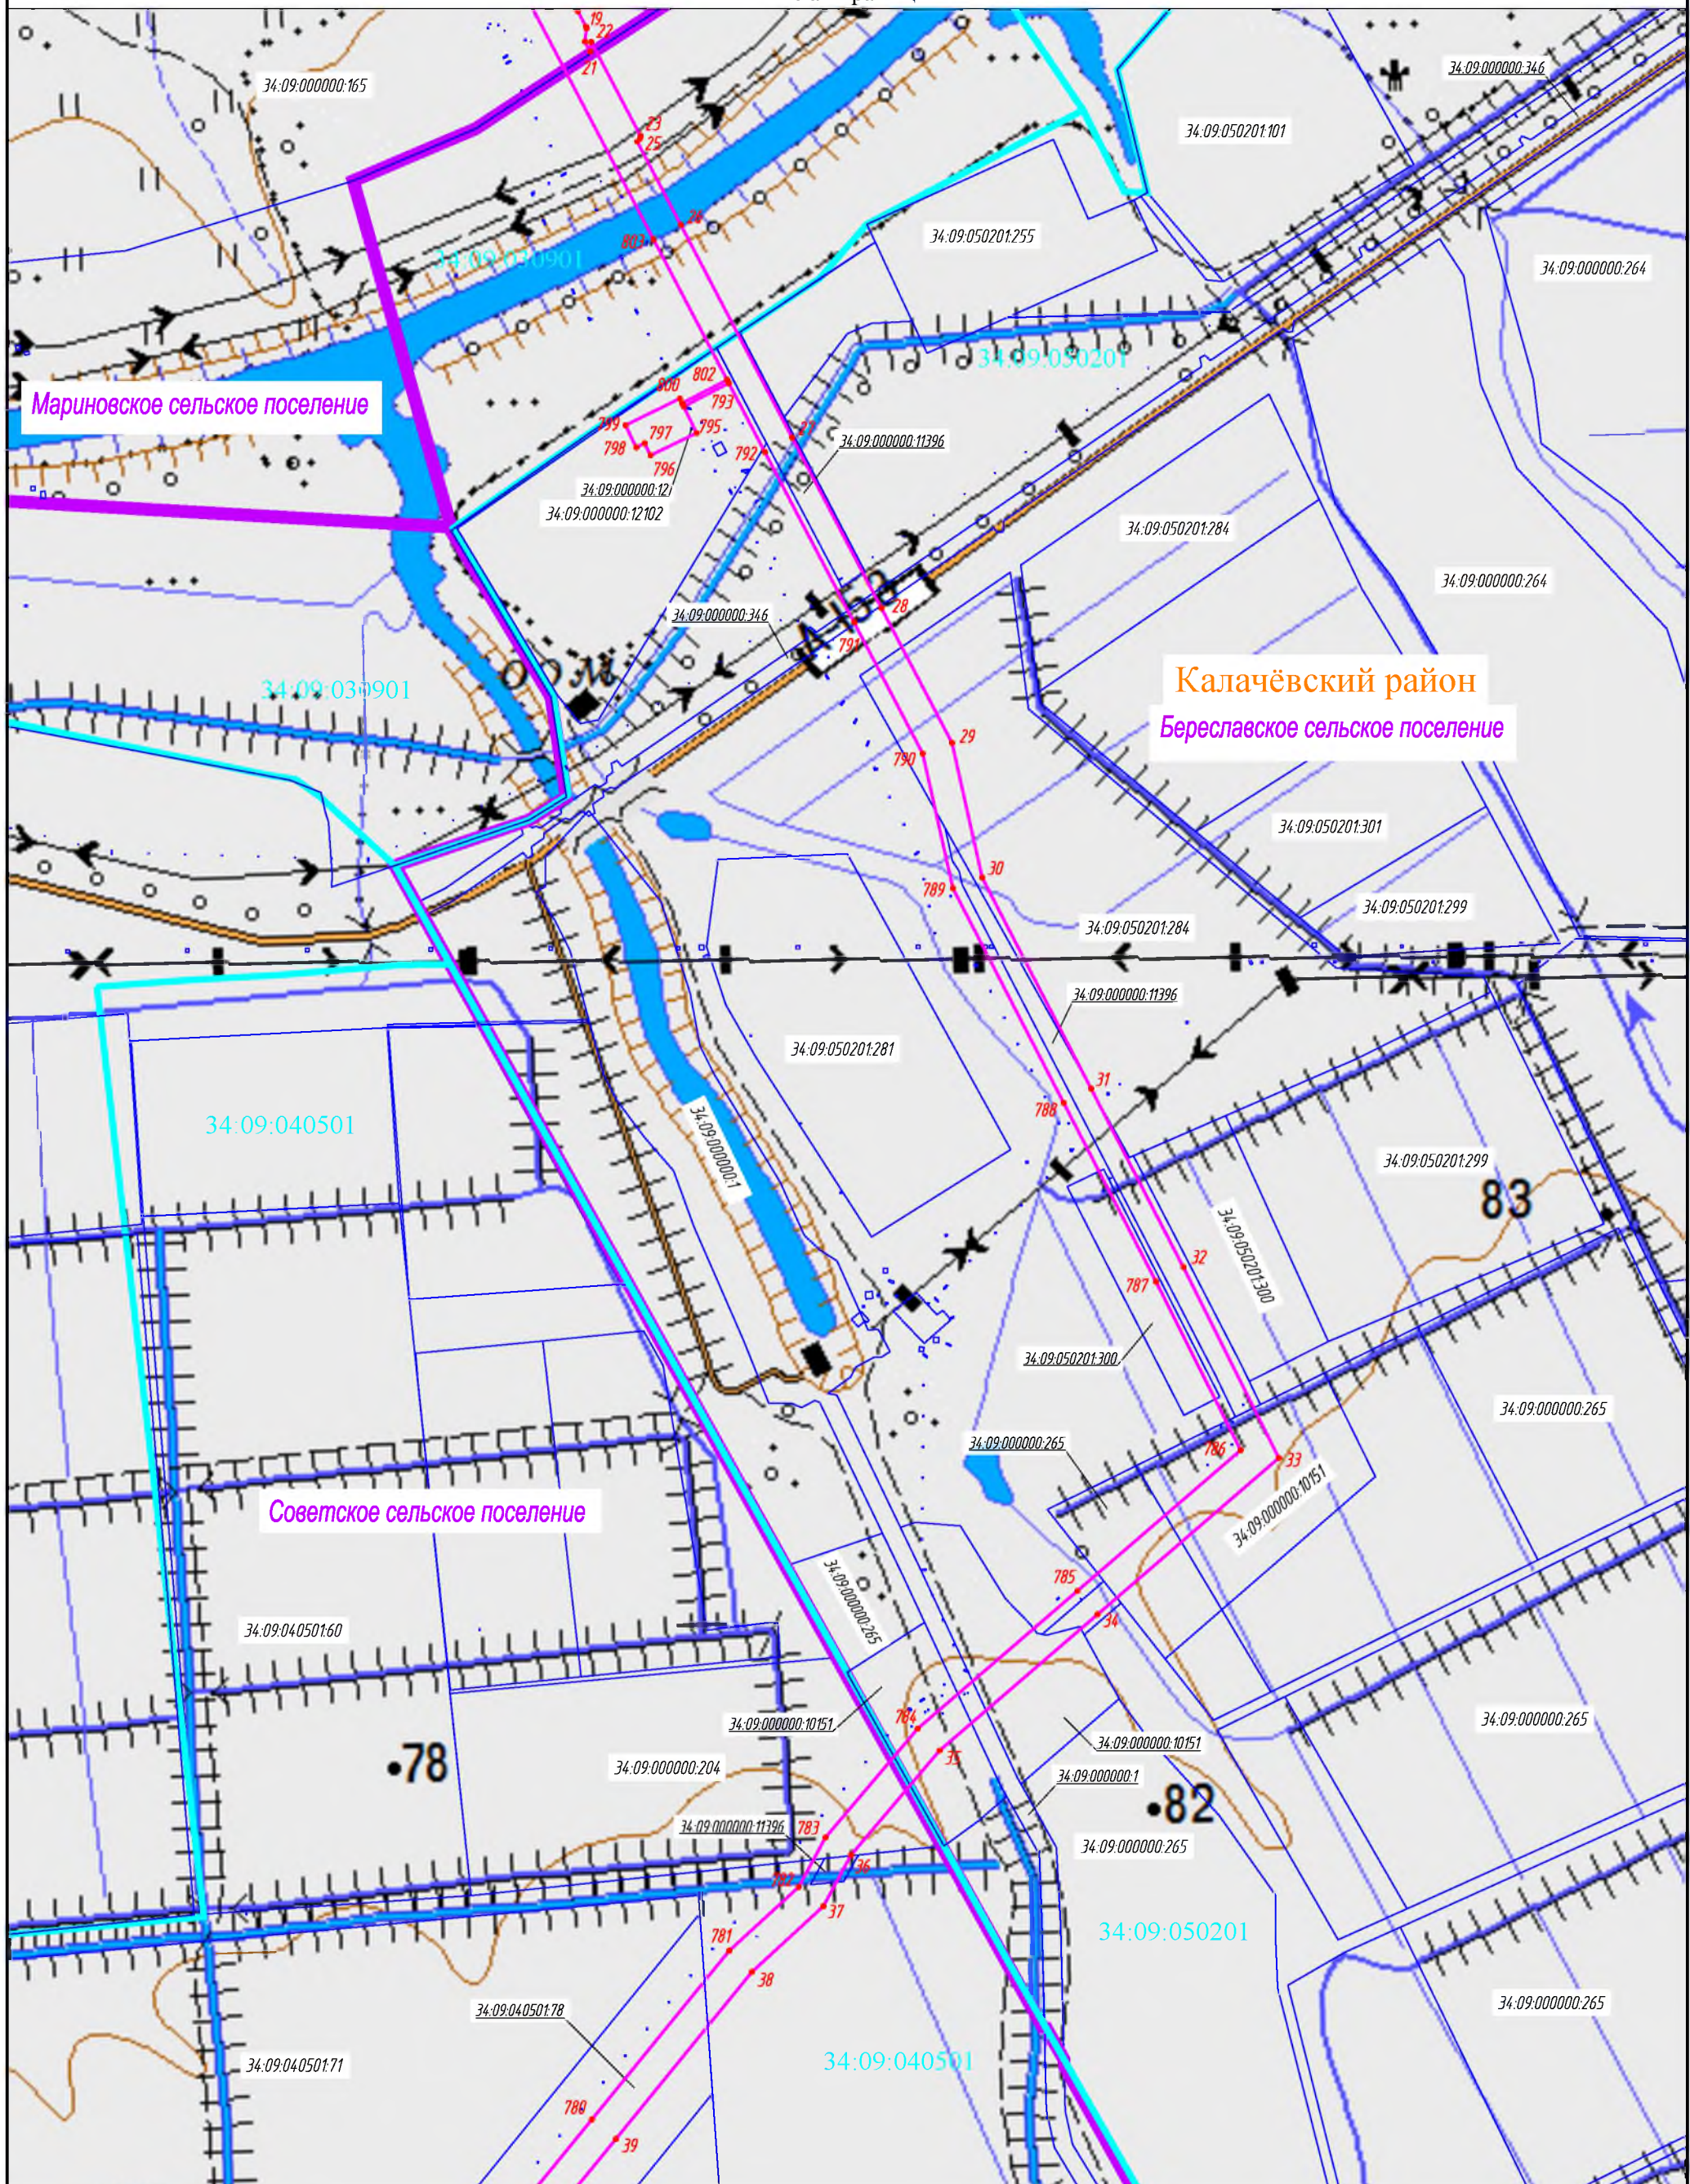

Масштаб 1:10 000



Подпись  Арынычев А.В. Дата 28.02.2022  
Место для оттиска печати лица, составившего описание местоположения границ


Данный чертеж выпущен с использованием топографических карт масштаба 1:50 000, полученных ООО «Газпром проектирование» в ФГБУ «Центр геодезии, картографии и ИПД» по договору №3728/2019/ДПП от 01.02.2019г.  
© Картографическая основа. Росреестр.



ОПИСАНИЕ МЕСТОПОЛОЖЕНИЯ ГРАНИЦ

Публичного сервитута "Расширение ЕСГ для обеспечения подачи газа в газопровод "Южный поток". 2-й этап  
(Восточный коридор), для обеспечения подачи газа в объеме до 63 млрд.м<sup>3</sup>/год" км 661 - км 834, км 834 - км 963.7  
(наименование объекта)

План границ

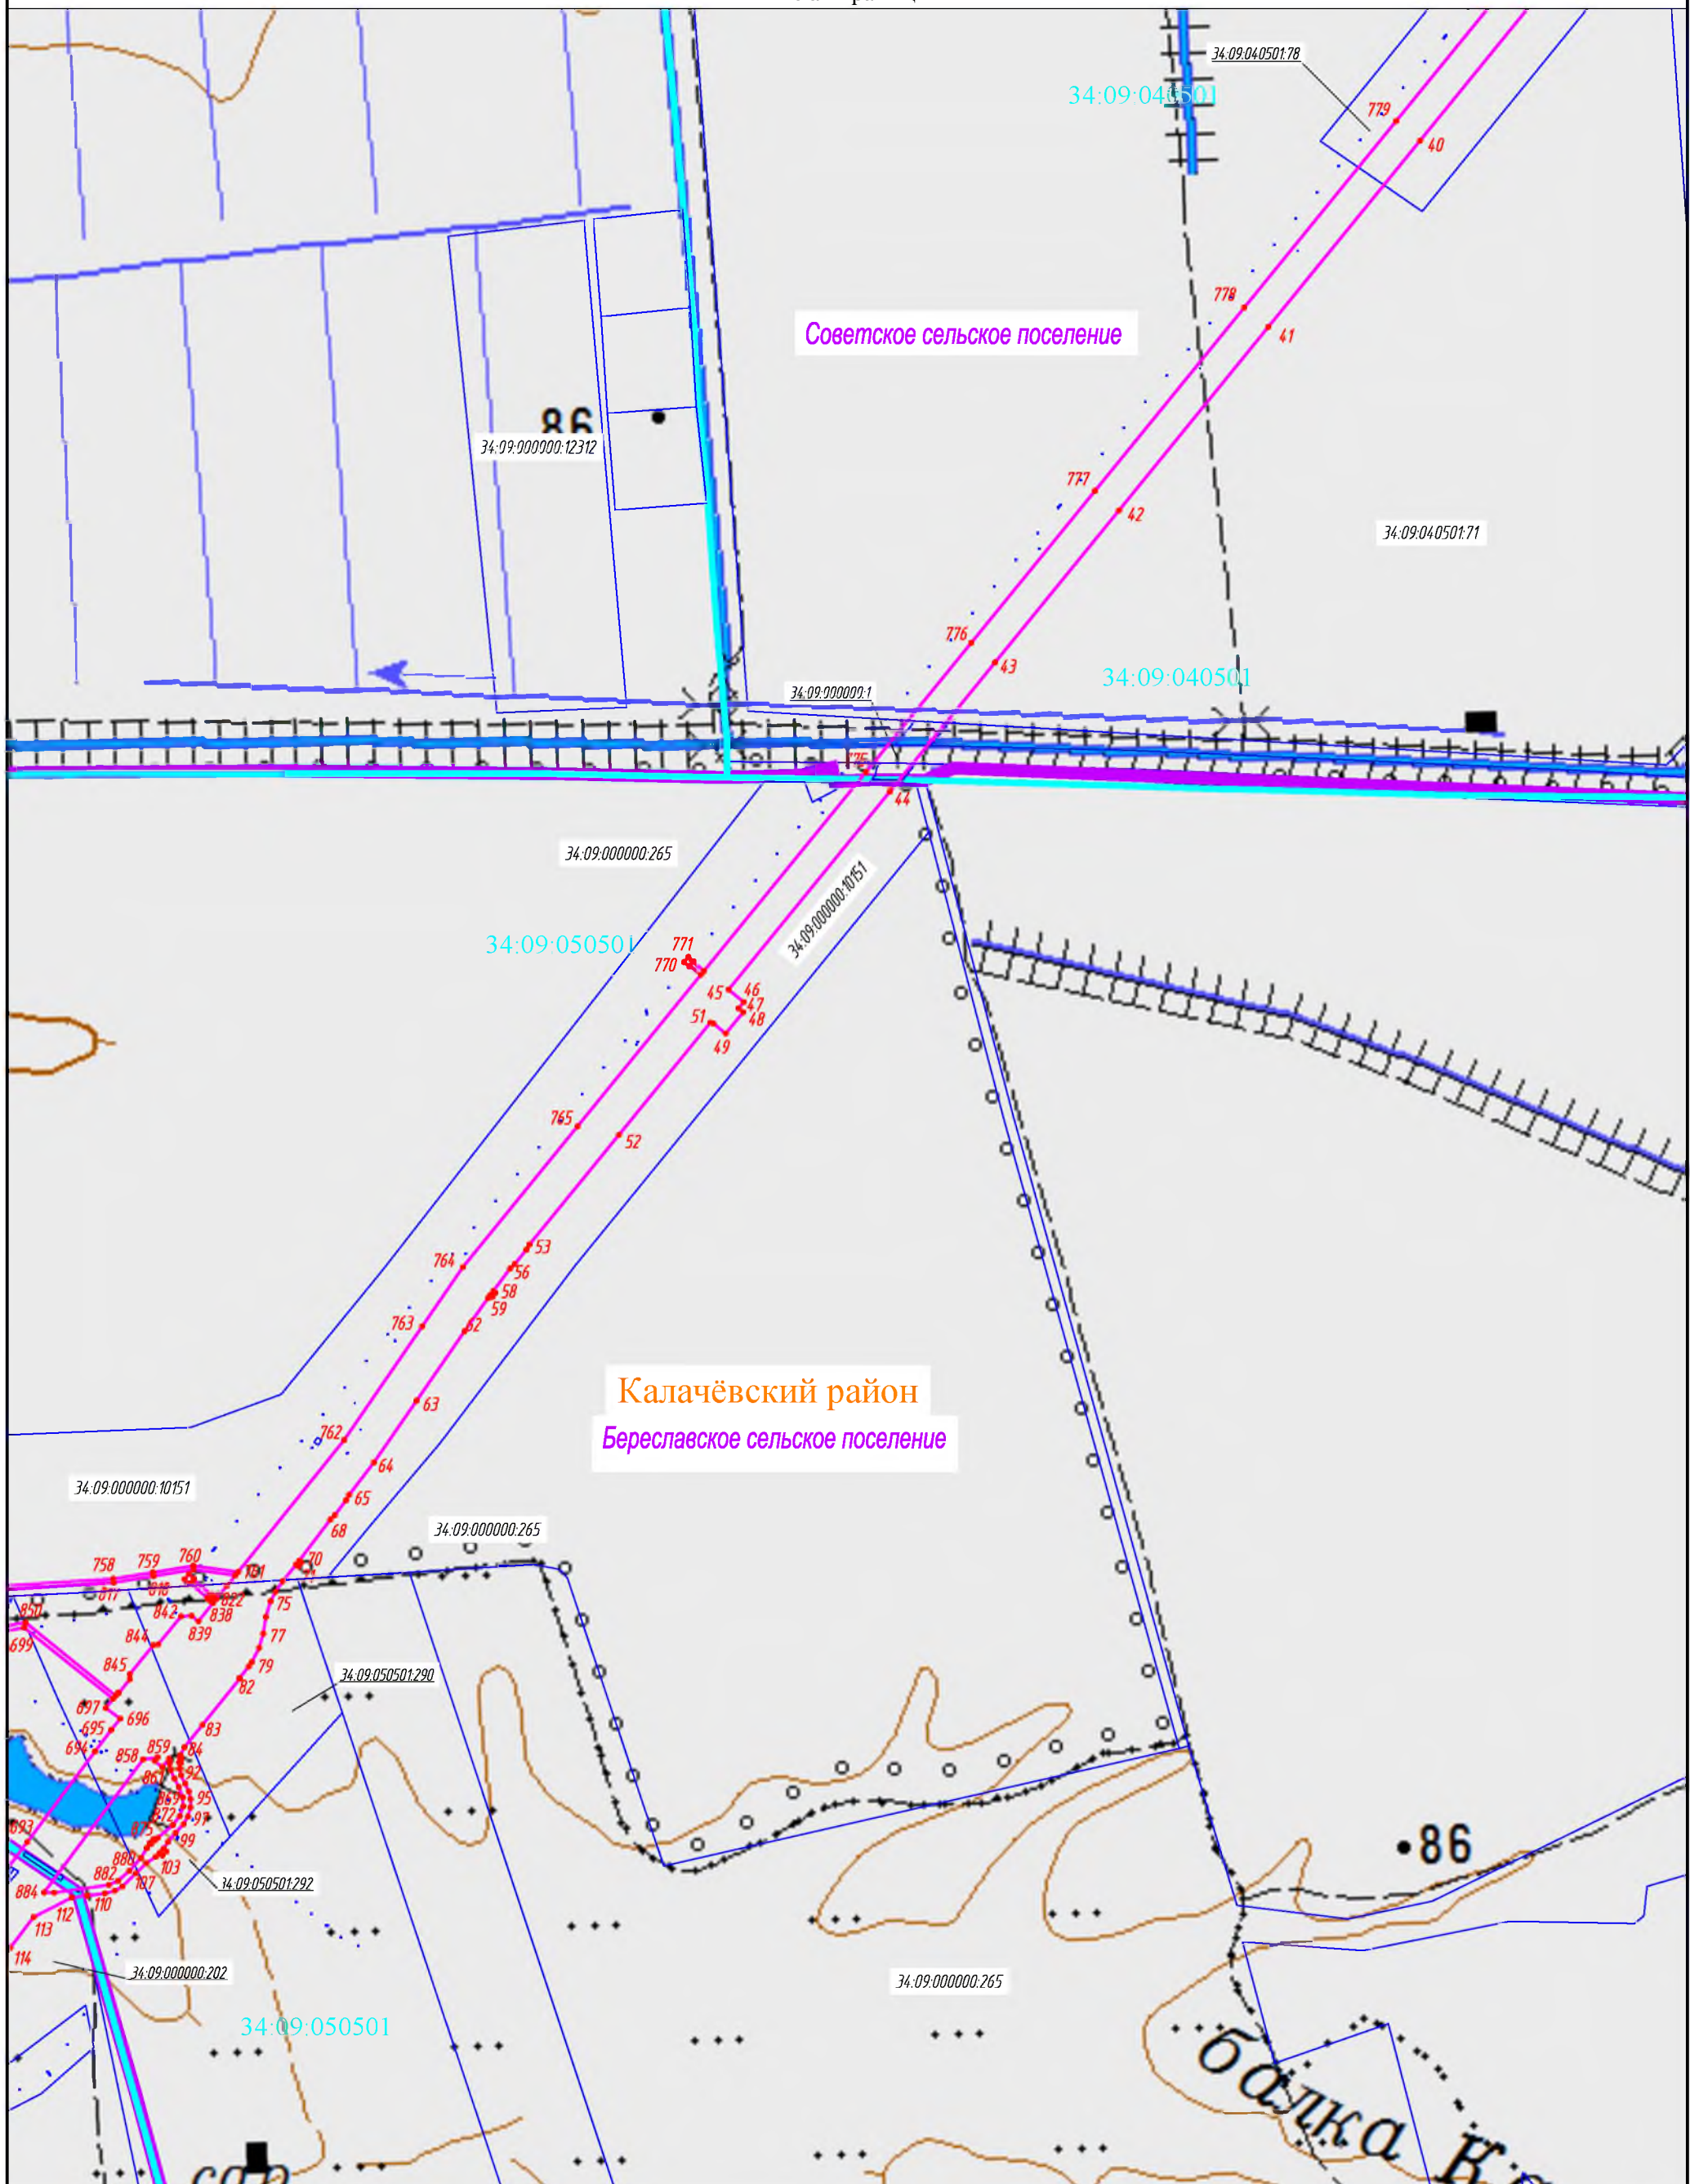

Масштаб 1:10 000



Подпись Арынычев А.В. Дата 28.02.2022  
Место для оттиска печати лица, составившего  
описание местоположения границ


Данный чертеж выпущен с использованием топографических карт масштаба 1:50 000, полученных ООО «Газпром проектирование» в ФГБУ «Центр геодезии, картографии и ИПД» по договору №3728/2019/ДПП от 01.02.2019г.  
© Картографическая основа. Росреестр.



ОПИСАНИЕ МЕСТОПОЛОЖЕНИЯ ГРАНИЦ

Публичного сервитута "Расширение ЕСГ для обеспечения подачи газа в газопровод "Южный поток". 2-й этап (Восточный коридор), для обеспечения подачи газа в объеме до 63 млрд.м<sup>3</sup>/год" км 661 - км 834, км 834 - км 963.7 (наименование объекта)

План границ

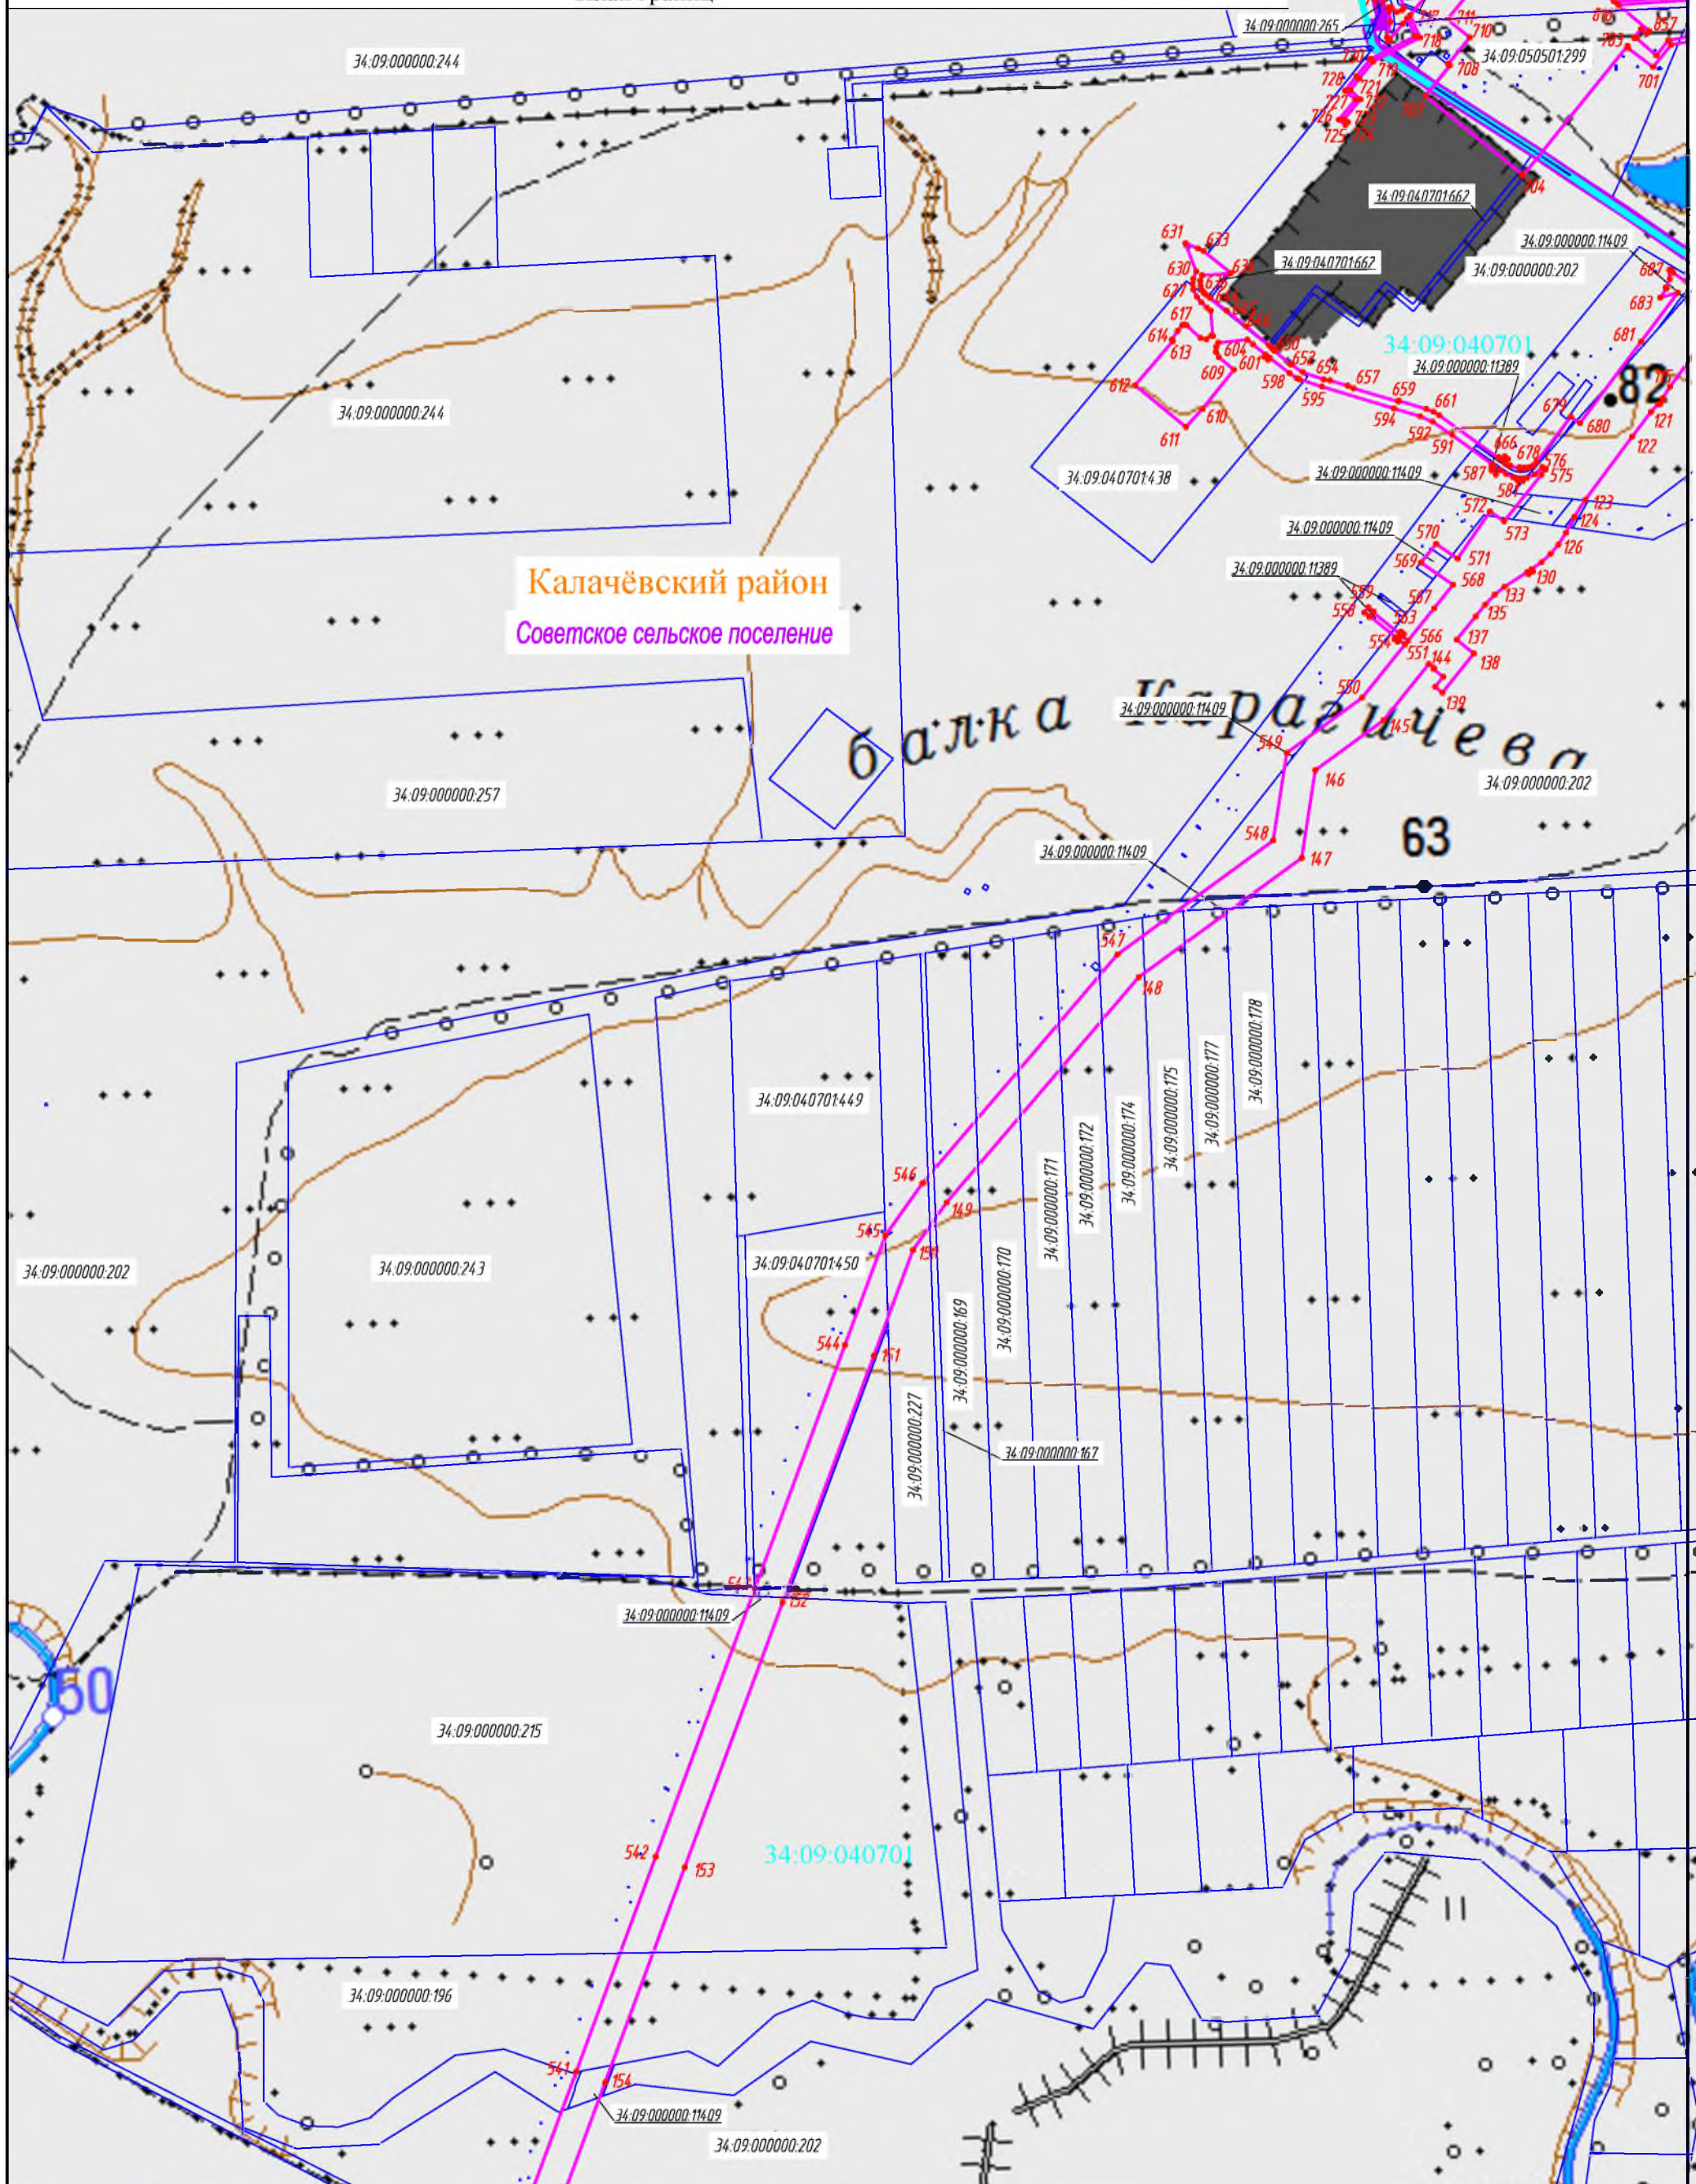

Масштаб 1:10 000



Подпись Арынычев А.В. Дата 28.02.2022

Место для оттиска печати лица, составившего описание местоположения границ


Данный чертеж выпущен с использованием топографических карт масштаба 1:50 000, полученных ООО «Газпром проектирование» в ФГБУ «Центр геодезии, картографии и ИПД» по договору №3728/2019/ДПП от 01.02.2019г.  
© Картографическая основа. Росреестр.



ОПИСАНИЕ МЕСТОПОЛОЖЕНИЯ ГРАНИЦ

Публичного сервитута "Расширение ЕСГ для обеспечения подачи газа в газопровод "Южный поток". 2-й этап  
(Восточный коридор), для обеспечения подачи газа в объеме до 63 млрд.м<sup>3</sup>/год" км 661 - км 834, км 834 - км 963.7  
(наименование объекта)

План границ

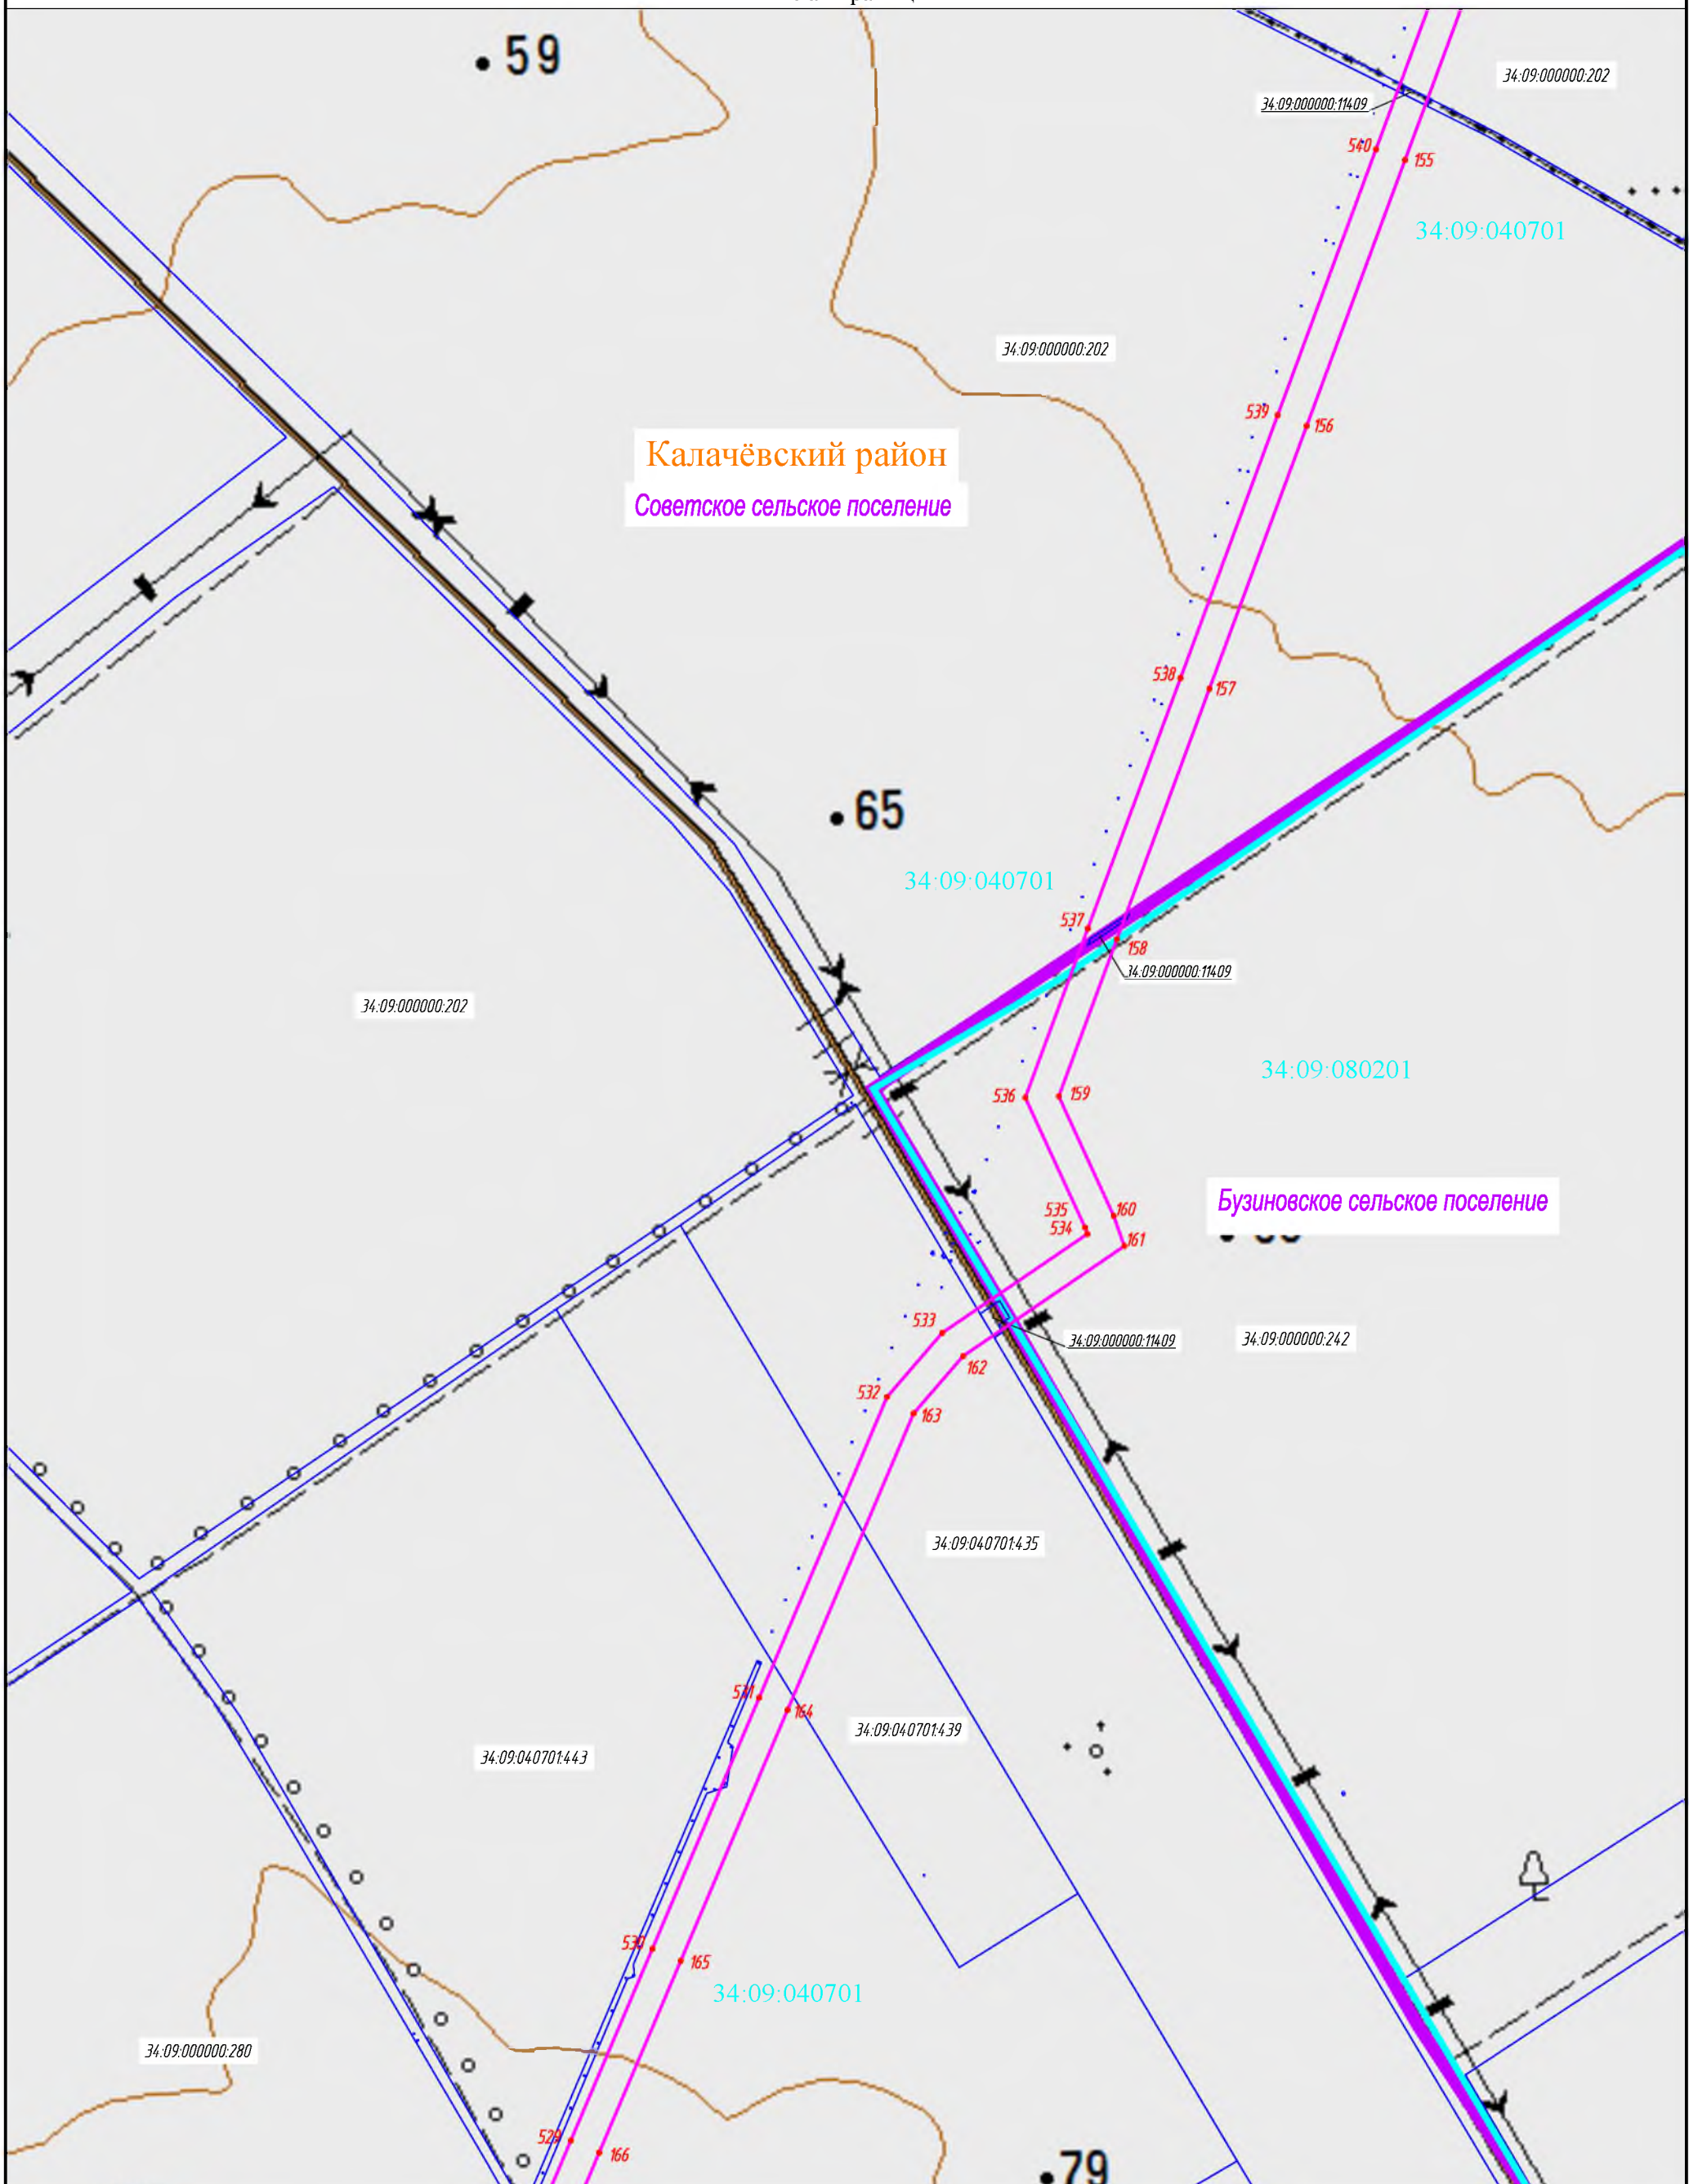

Масштаб 1:10 000



Подпись Арынычев А.В. Дата 28.02.2022  
Место для оттиска печати лица, составившего  
описание местоположения границ


Данный чертеж выпущен с использованием топографических карт масштаба 1:50 000, полученных ООО «Газпром проектирование» в ФГБУ «Центр геодезии, картографии и ИПД» по договору №3728/2019/ДПП от 01.02.2019г.  
© Картографическая основа. Росреестр.



ОПИСАНИЕ МЕСТОПОЛОЖЕНИЯ ГРАНИЦ

Публичного сервитута "Расширение ЕСГ для обеспечения подачи газа в газопровод "Южный поток". 2-й этап  
(Восточный коридор), для обеспечения подачи газа в объеме до 63 млрд.м<sup>3</sup>/год" км 661 - км 834, км 834 - км 963.7  
(наименование объекта)

План границ

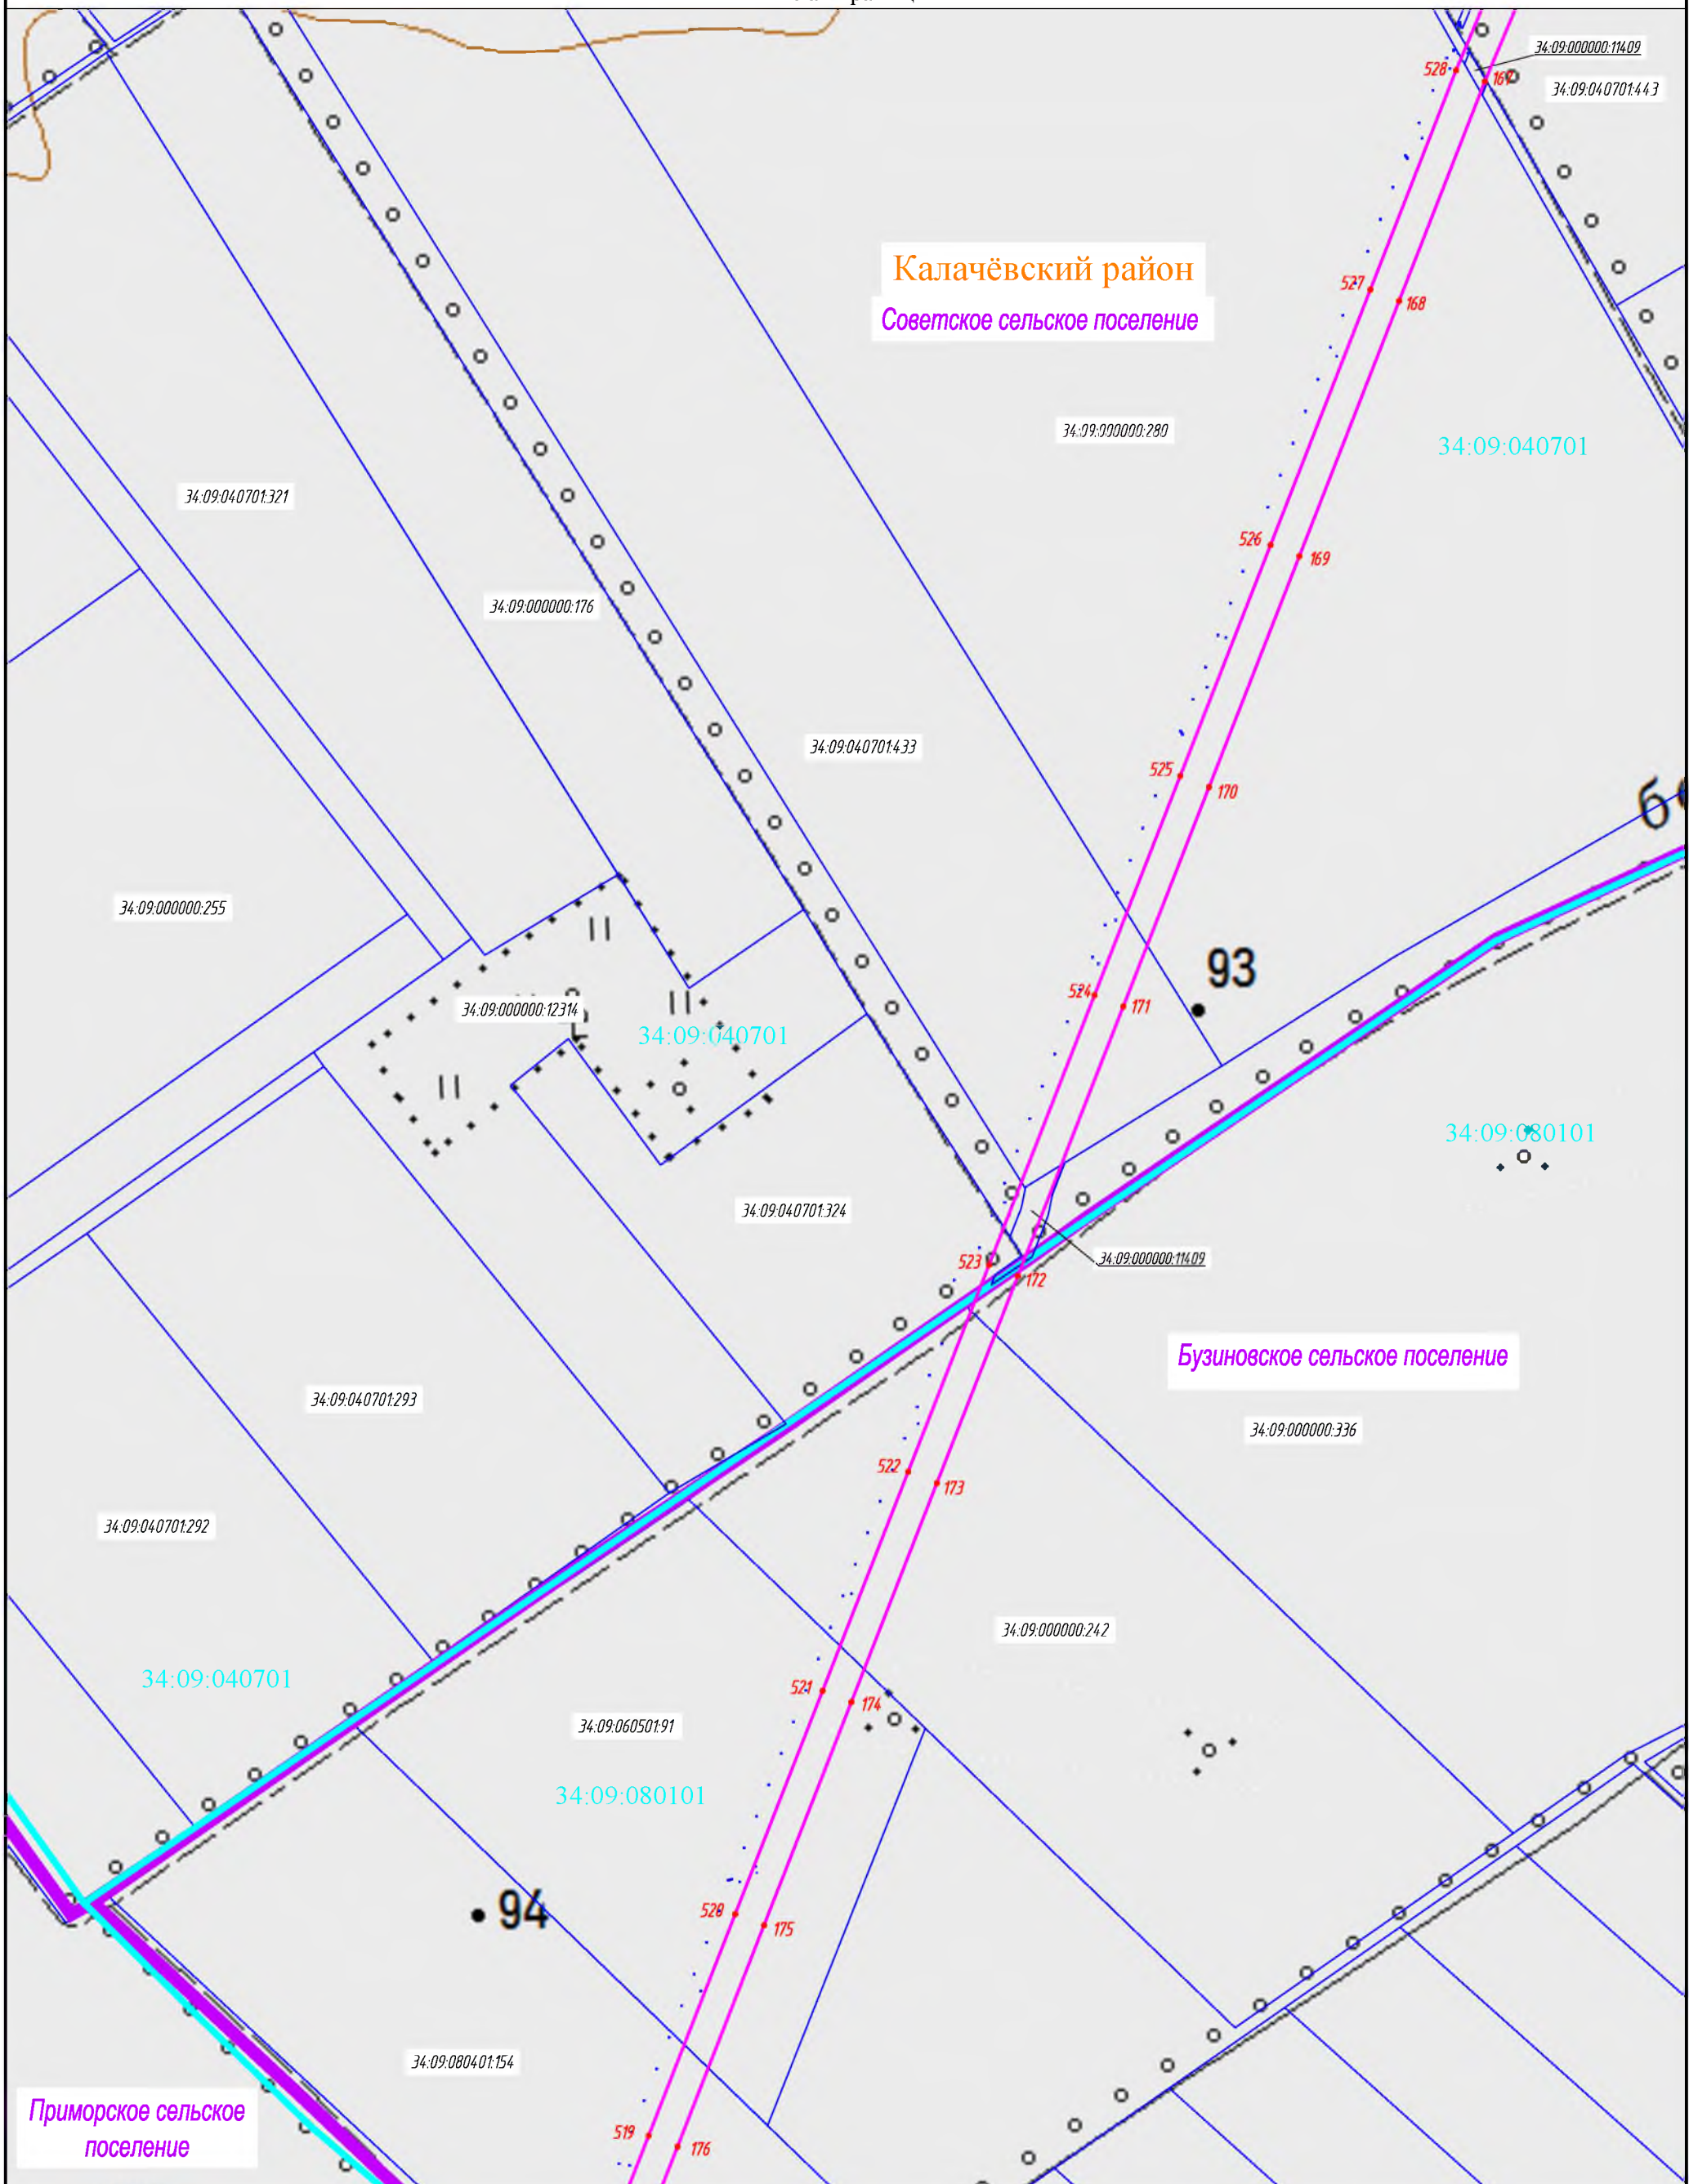

Масштаб 1:10 000



Подпись Арынычев А.В. Дата 28.02.2022  
Место для оттиска печати лица, составившего  
описание местоположения границ


Данный чертеж выпущен с использованием топографических карт масштаба 1:50 000, полученных ООО «Газпром проектирование» в ФГБУ «Центр геодезии, картографии и ИПД» по договору №3728/2019/ДПП от 01.02.2019г.  
© Картографическая основа. РОСРЕЕСТР.



ОПИСАНИЕ МЕСТОПОЛОЖЕНИЯ ГРАНИЦ

Публичного сервитута "Расширение ЕСГ для обеспечения подачи газа в газопровод "Южный поток". 2-й этап (Восточный коридор), для обеспечения подачи газа в объеме до 63 млрд.м<sup>3</sup>/год" км 661 - км 834, км 834 - км 963.7 (наименование объекта)

План границ

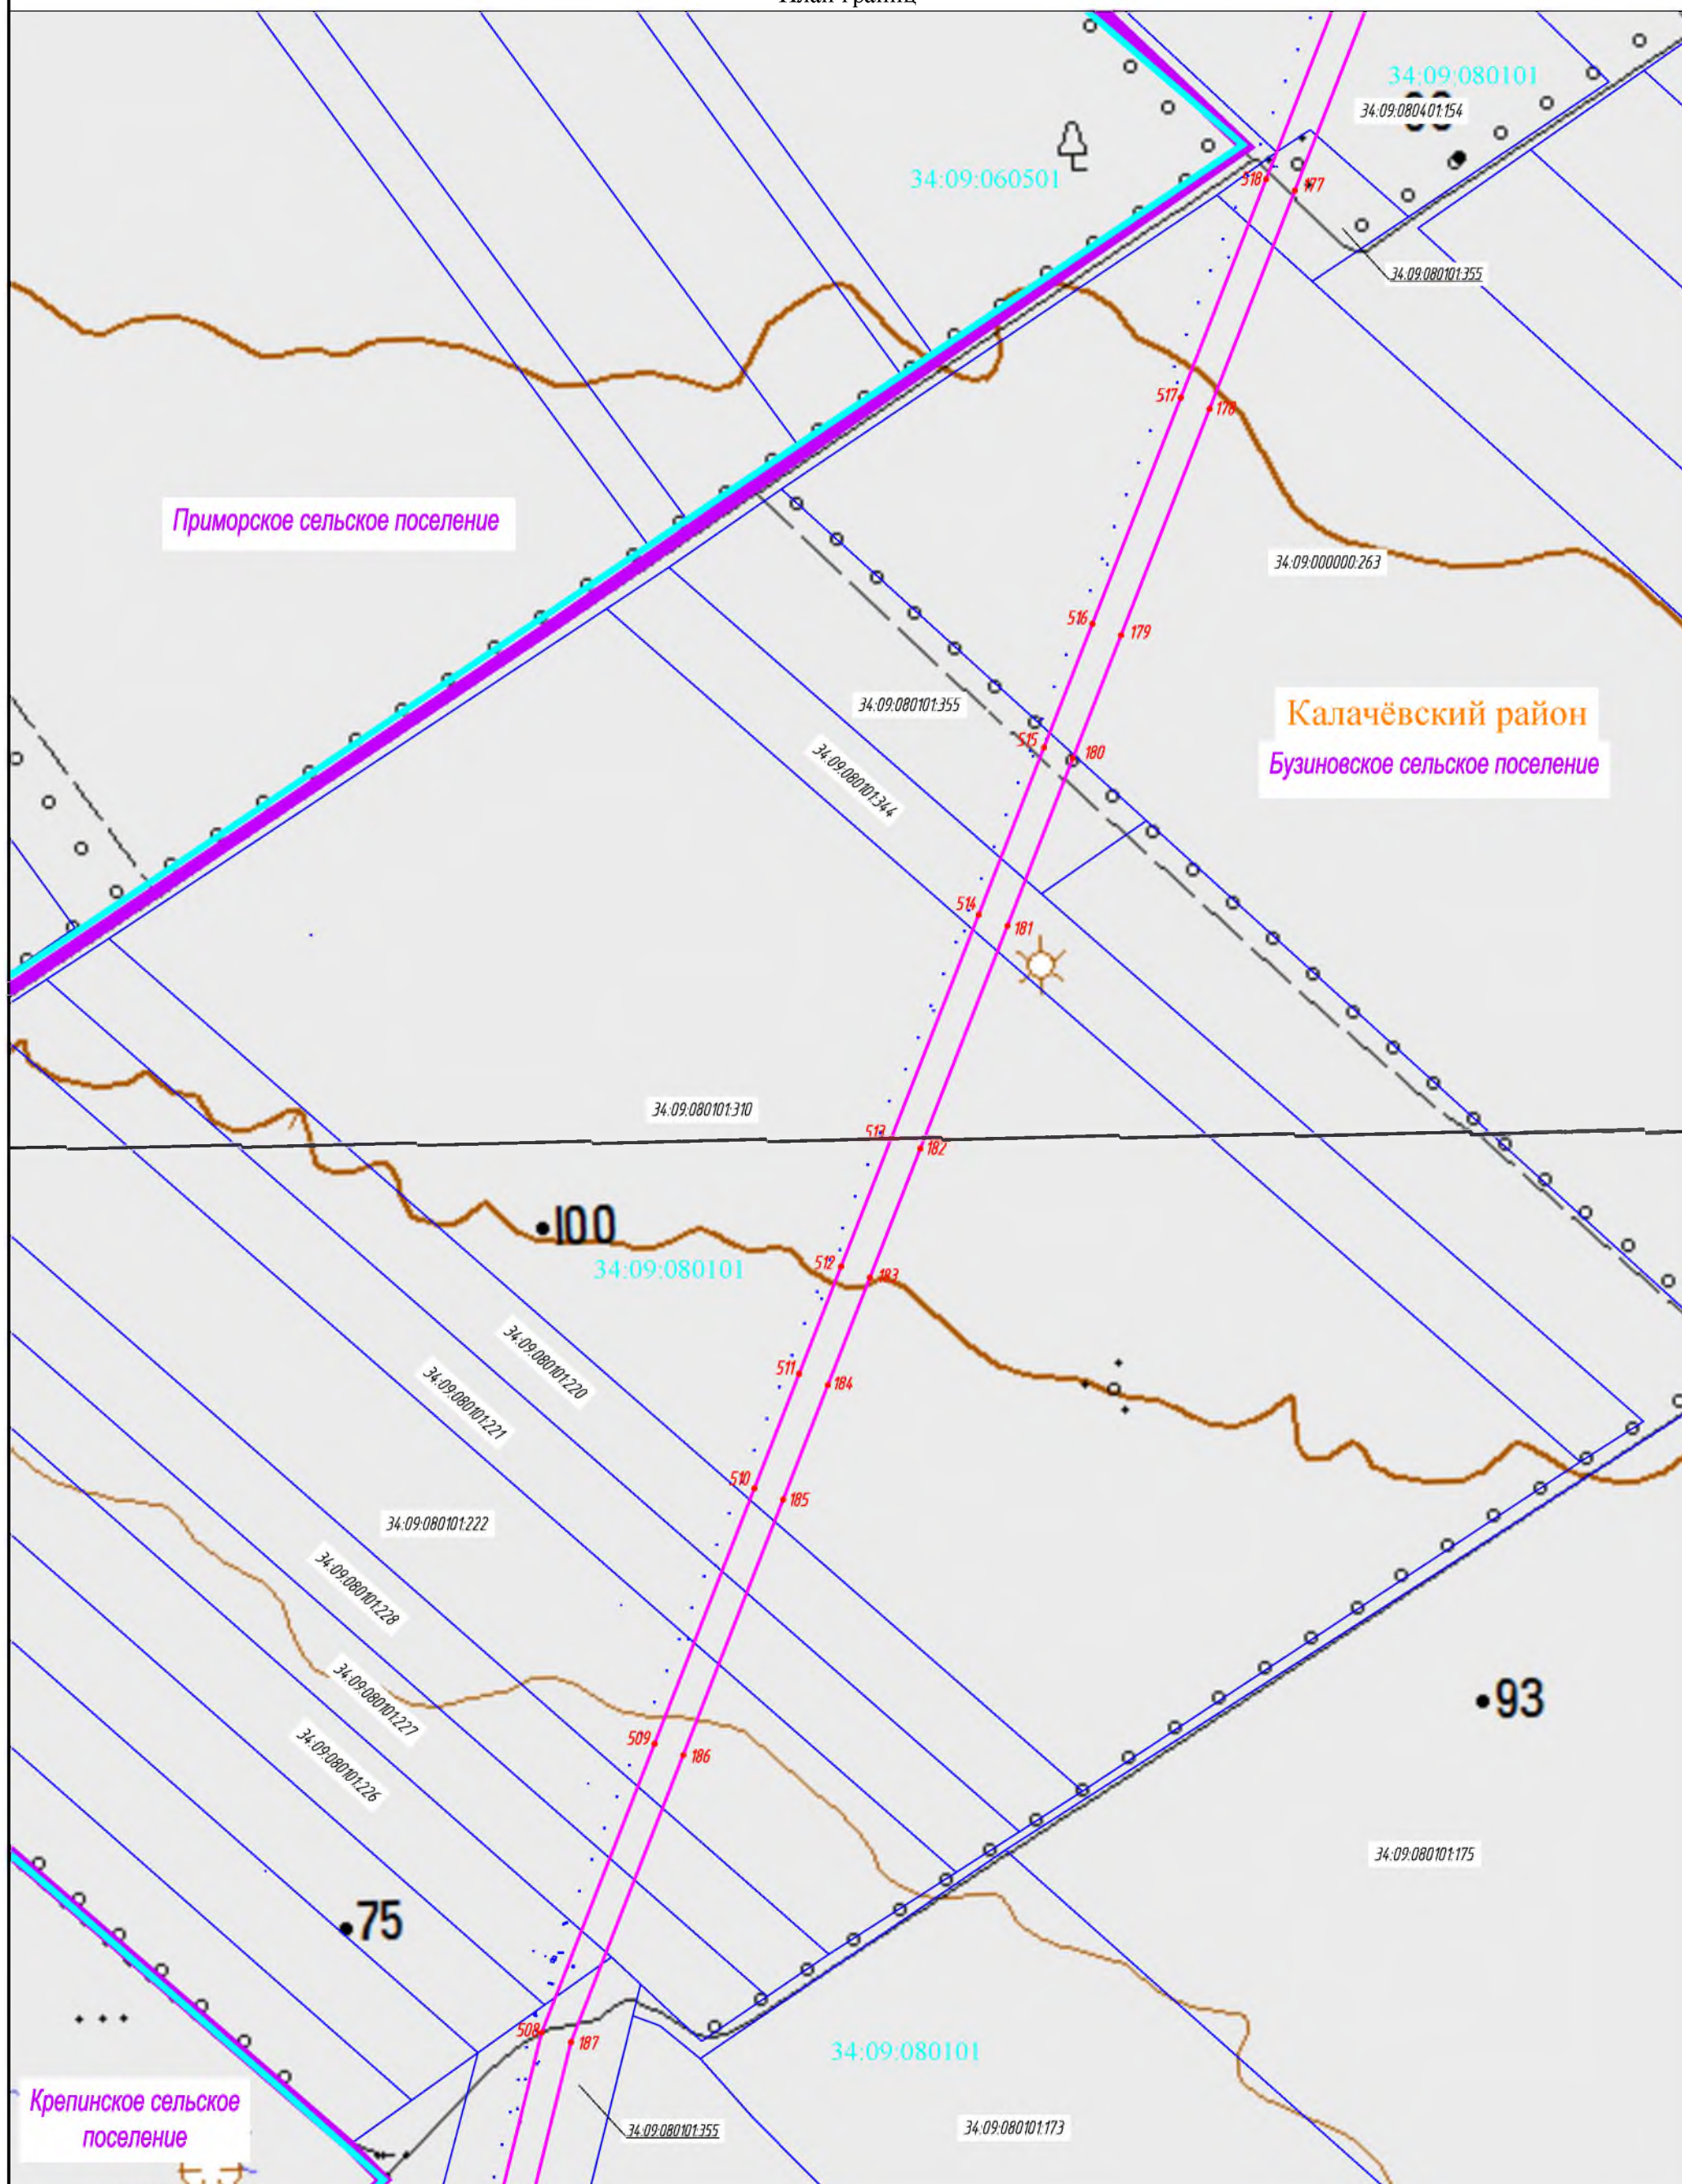

Масштаб 1:10 000



Подпись Арынычев А.В. Дата 28.02.2022  
Место для оттиска печати лица, составившего описание местоположения границ


Данный чертеж выпущен с использованием топографических карт масштаба 1:50 000, полученных ООО «Газпром проектирование» в ФГБУ «Центр геодезии, картографии и ИПД» по договору №3728/2019/ДПП от 01.02.2019г.  
© Картографическая основа. Росреестр.



ОПИСАНИЕ МЕСТОПОЛОЖЕНИЯ ГРАНИЦ

Публичногo сервитута "Расширение ЕСГ для обеспечения подачи газа в газопровод "Южный поток". 2-й этап  
(Восточный коридор), для обеспечения подачи газа в объеме до 63 млрд.м<sup>3</sup>/год" км 661 - км 834, км 834 - км 963.7  
(наименование объекта)

План границ

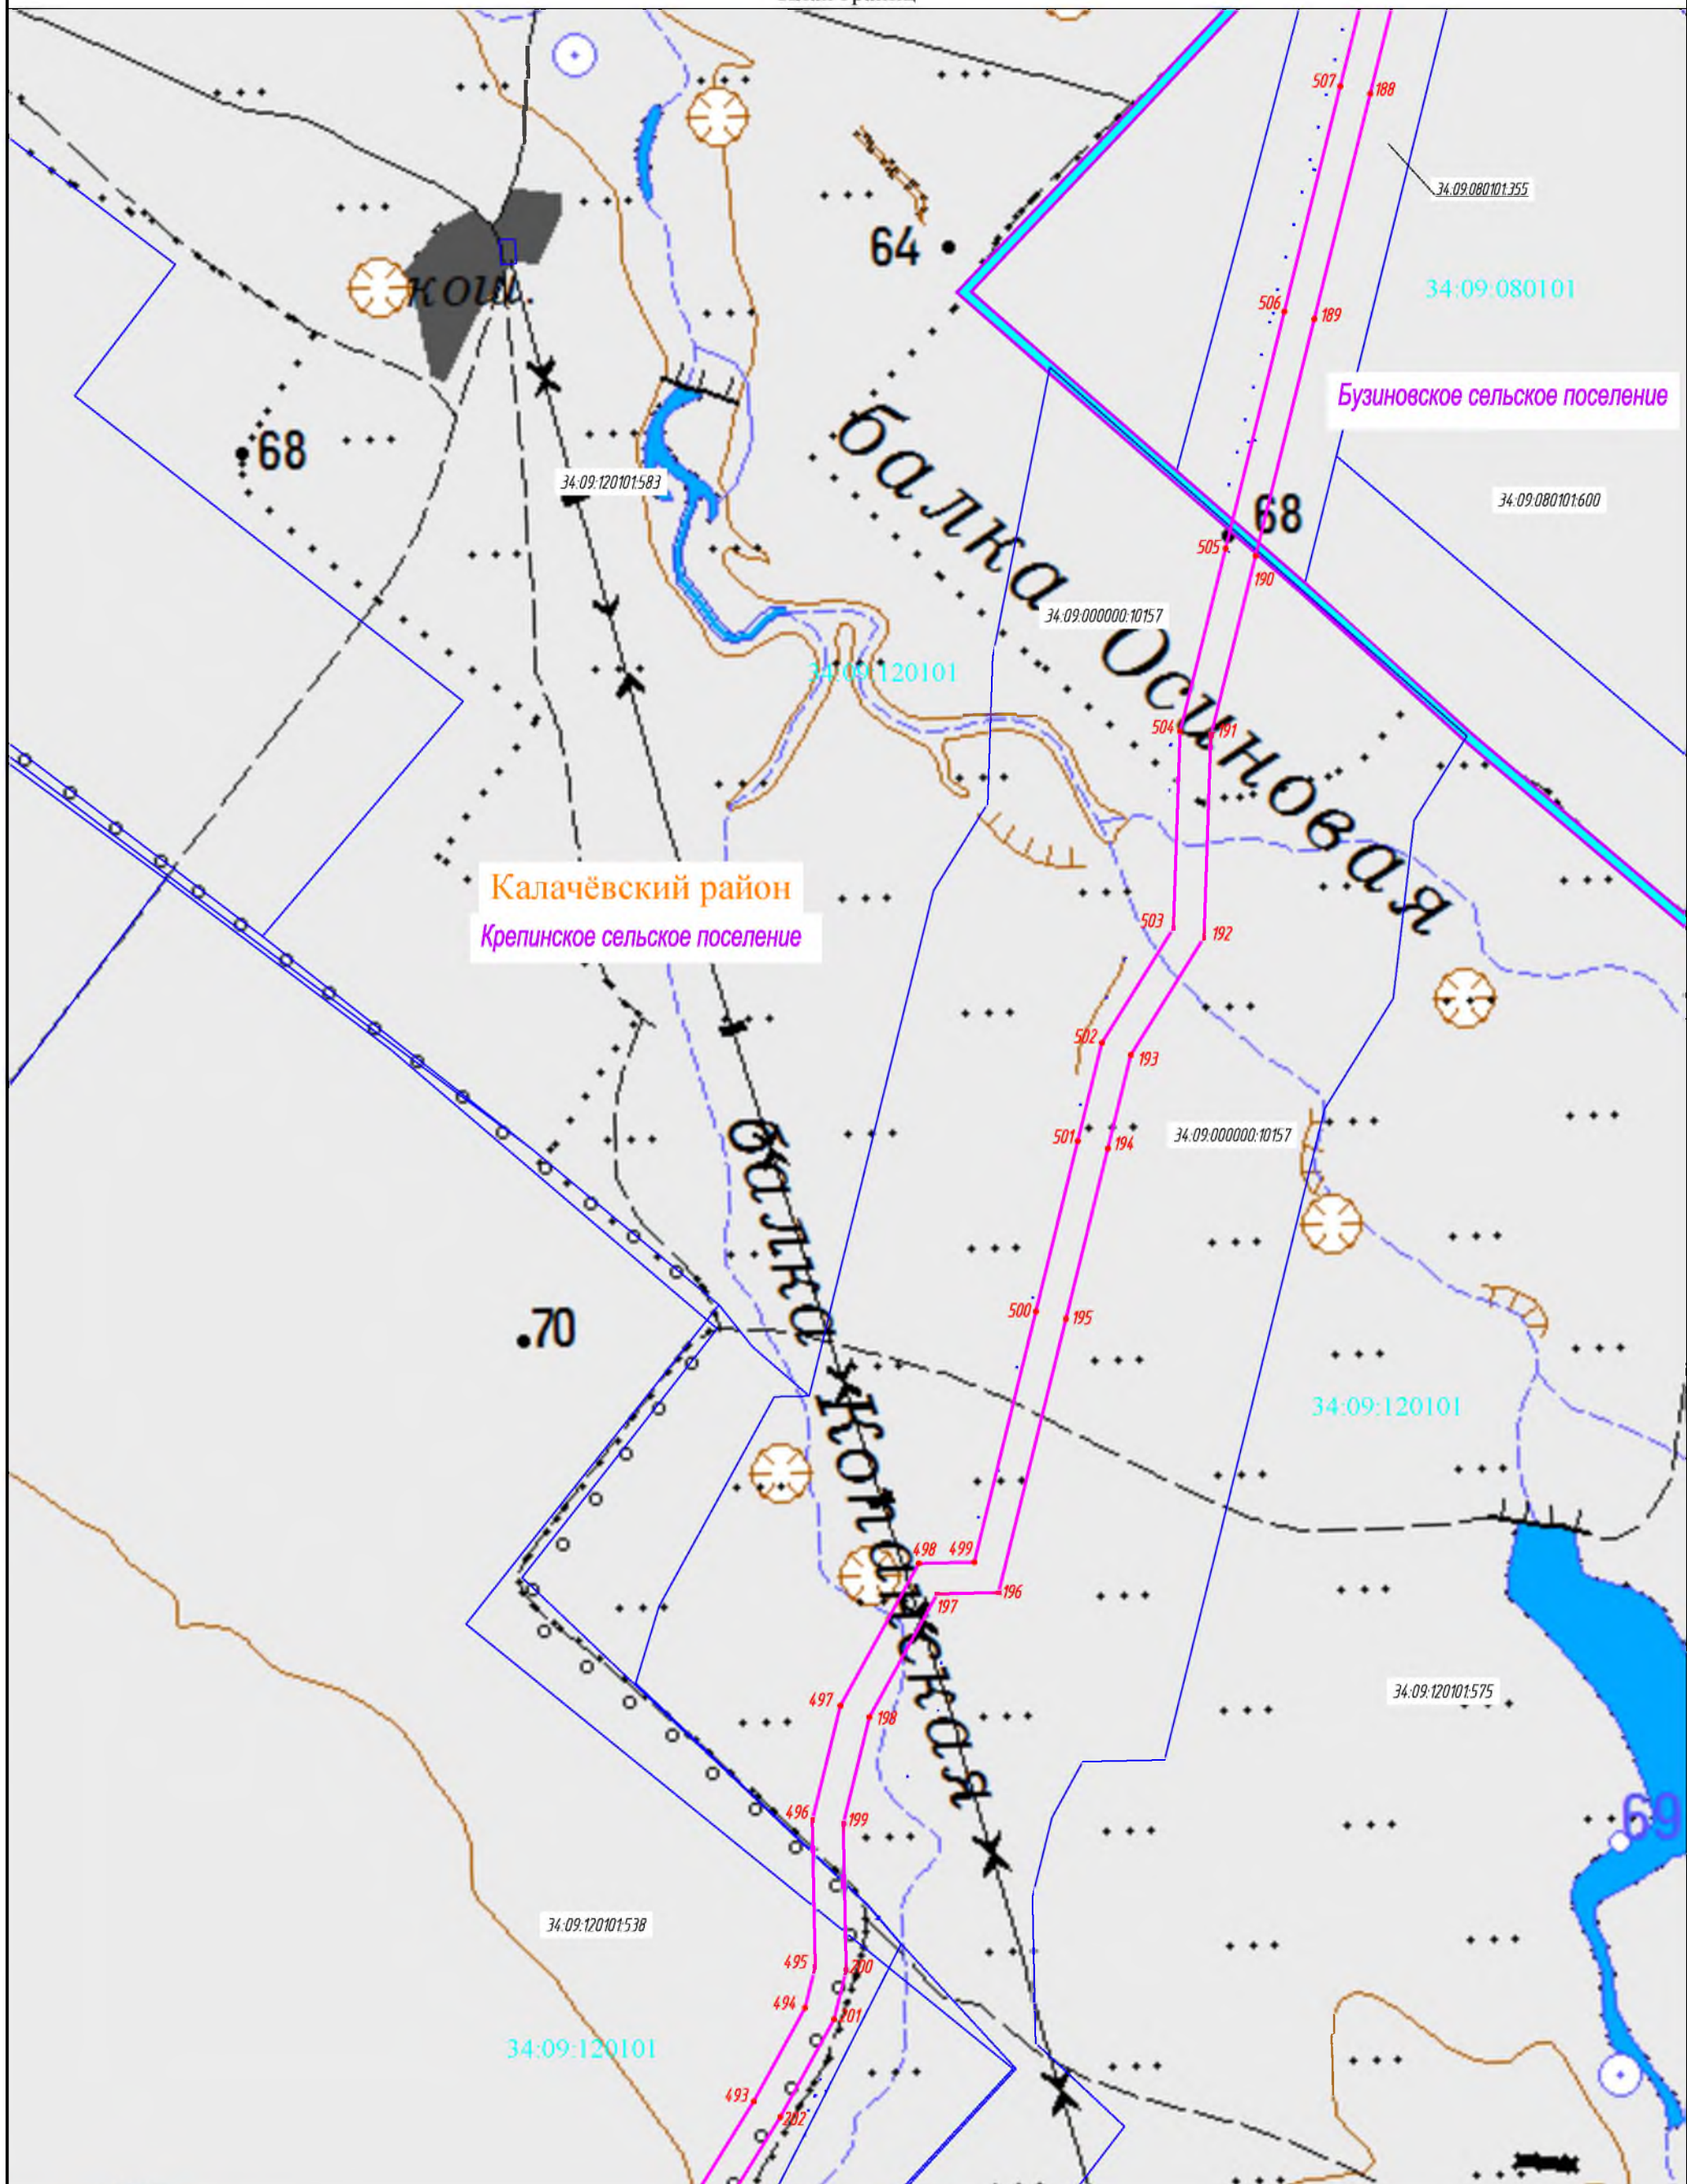

Масштаб 1:10 000



Подпись  Арынычев А.В. Дата 28.02.2022  
Место для оттиска печати лица, составившего описание местоположения границ


Данный чертеж выпущен с использованием топографических карт масштаба 1:50 000, полученных ООО «Газпром проектирование» в ФГБУ «Центр геодезии, картографии и ИПД» по договору №3728/2019/ДПП от 01.02.2019г.  
© Картографическая основа. Росреестр.



ОПИСАНИЕ МЕСТОПОЛОЖЕНИЯ ГРАНИЦ

Публичного сервитута "Расширение ЕСГ для обеспечения подачи газа в газопровод "Южный поток". 2-й этап  
(Восточный коридор), для обеспечения подачи газа в объеме до 63 млрд.м<sup>3</sup>/год" км 661 - км 834, км 834 - км 963.7  
(наименование объекта)

План границ

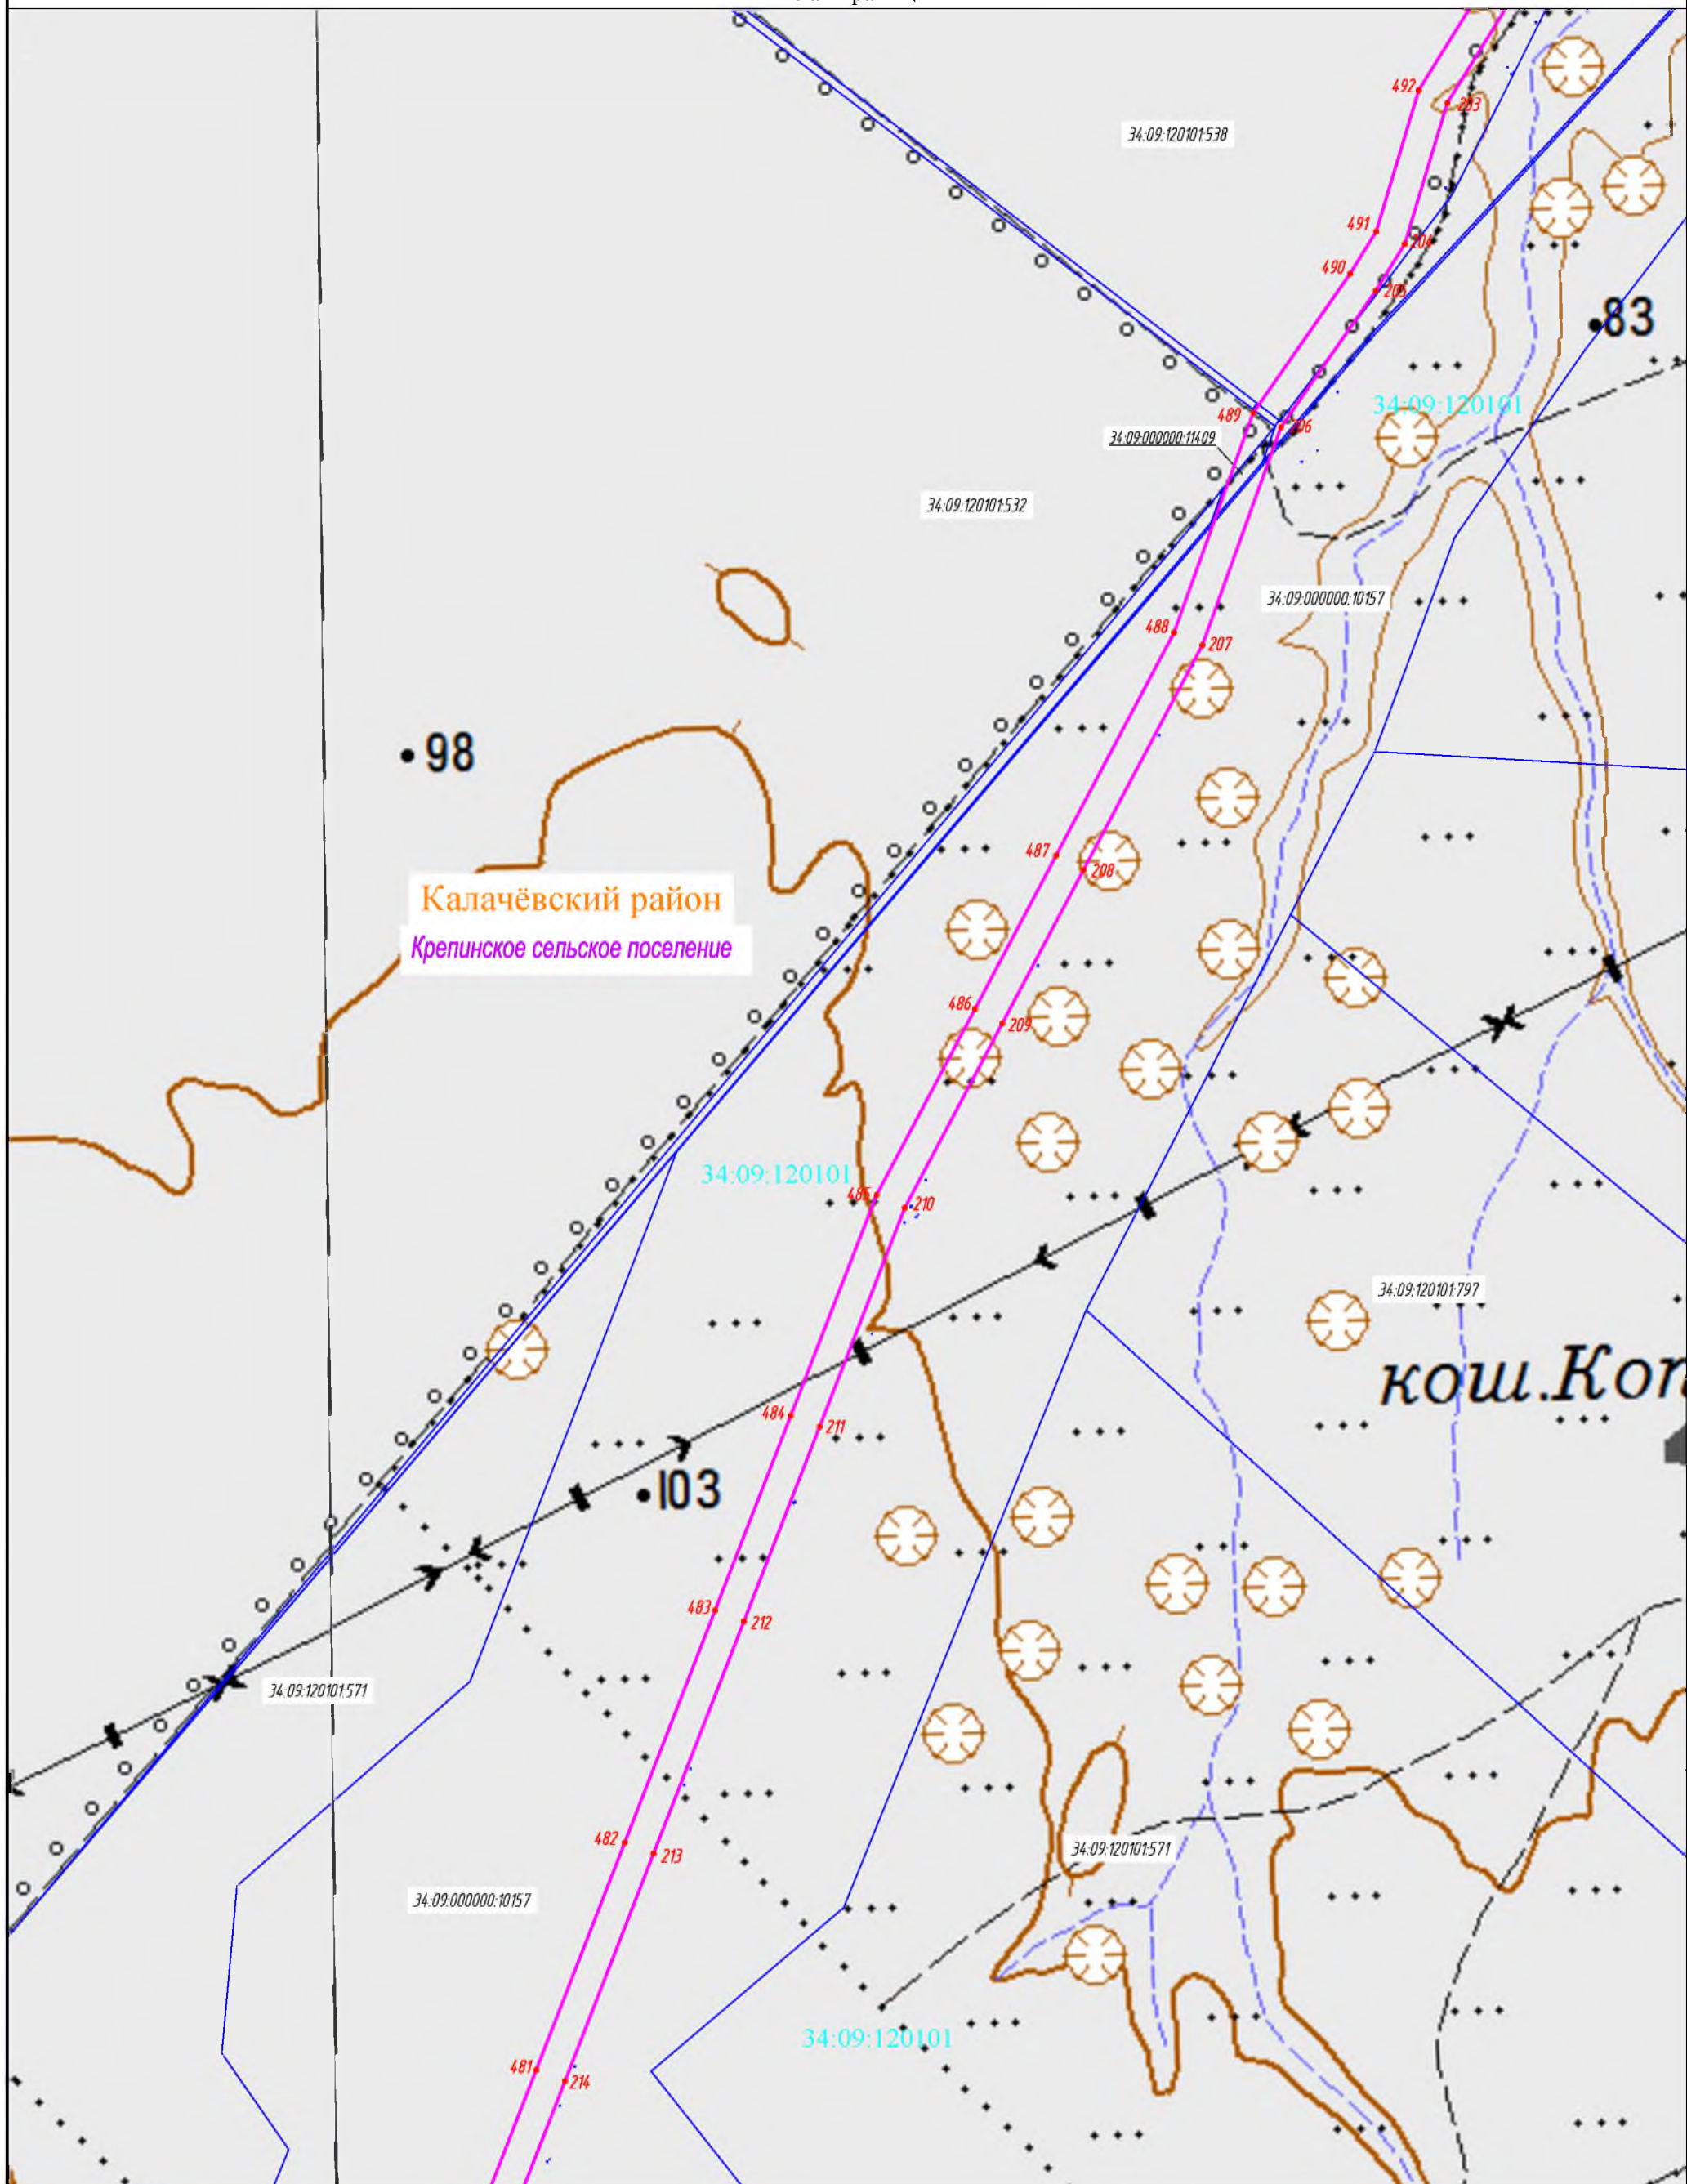

Масштаб 1:10 000



Подпись Арынычев А.В. Дата 28.02.2022

Место для оттиска печати лица, составившего описание местоположения границ


Данный чертеж выпущен с использованием топографических карт масштаба 1:50 000, полученных ООО «Газпром проектирование» в ФГБУ «Центр геодезии, картографии и ИПД» по договору №3728/2019/ДПП от 01.02.2019г.  
© Картографическая основа. Росреестр.



ОПИСАНИЕ МЕСТОПОЛОЖЕНИЯ ГРАНИЦ

Публичного сервитута "Расширение ЕСГ для обеспечения подачи газа в газопровод "Южный поток". 2-й этап  
(Восточный коридор), для обеспечения подачи газа в объеме до 63 млрд.м<sup>3</sup>/год" км 661 - км 834, км 834 - км 963.7  
(наименование объекта)

План границ

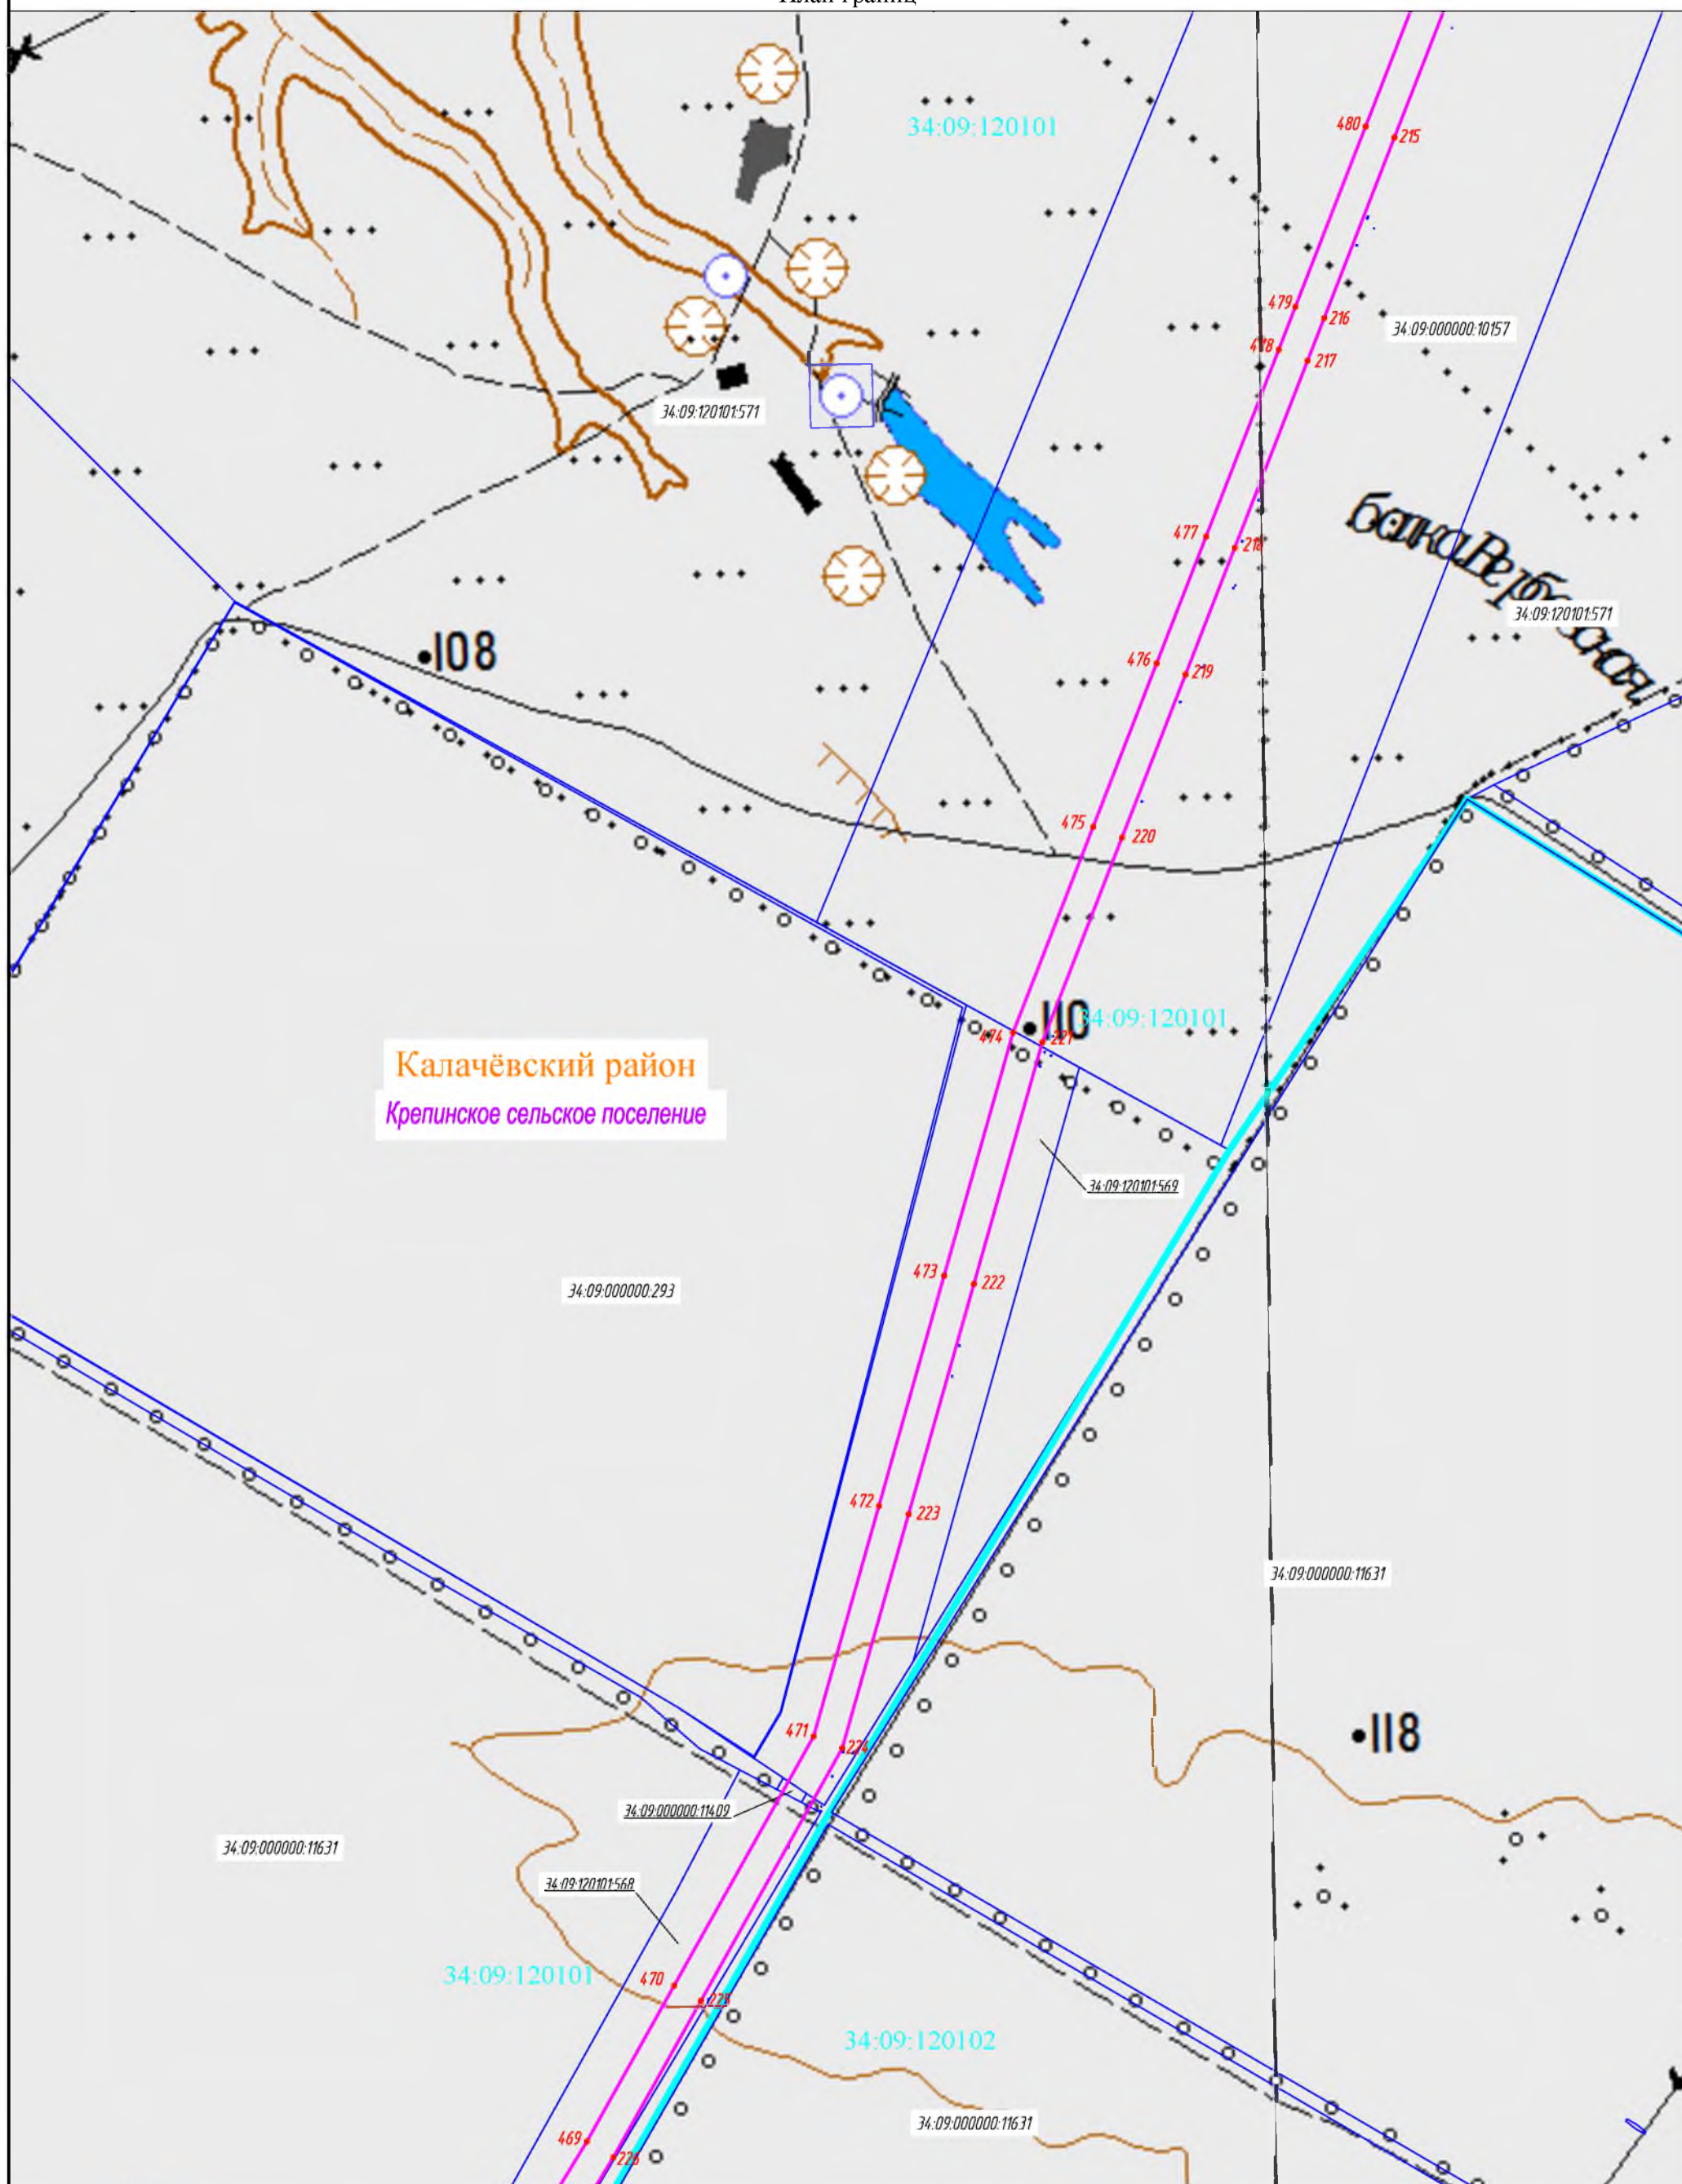

Калачёвский район  
Крепинское сельское поселение

Масштаб 1:10 000



Подпись  Арынычев А.В. Дата 28.02.2022  
Место для оттиска печати лица, составившего  
описание местоположения границ


Данный чертеж выпущен с использованием топографических карт масштаба 1:50 000, полученных ООО «Газпром проектирование» в ФГБУ «Центр геодезии, картографии и ИПД» по договору №3728/2019/ДПП от 01.02.2019г.  
© Картографическая основа. Росреестр.



ОПИСАНИЕ МЕСТОПОЛОЖЕНИЯ ГРАНИЦ

Публичного сервитута "Расширение ЕСГ для обеспечения подачи газа в газопровод "Южный поток". 2-й этап  
(Восточный коридор), для обеспечения подачи газа в объеме до 63 млрд.м<sup>3</sup>/год" км 661 - км 834, км 834 - км 963.7  
(наименование объекта)

План границ

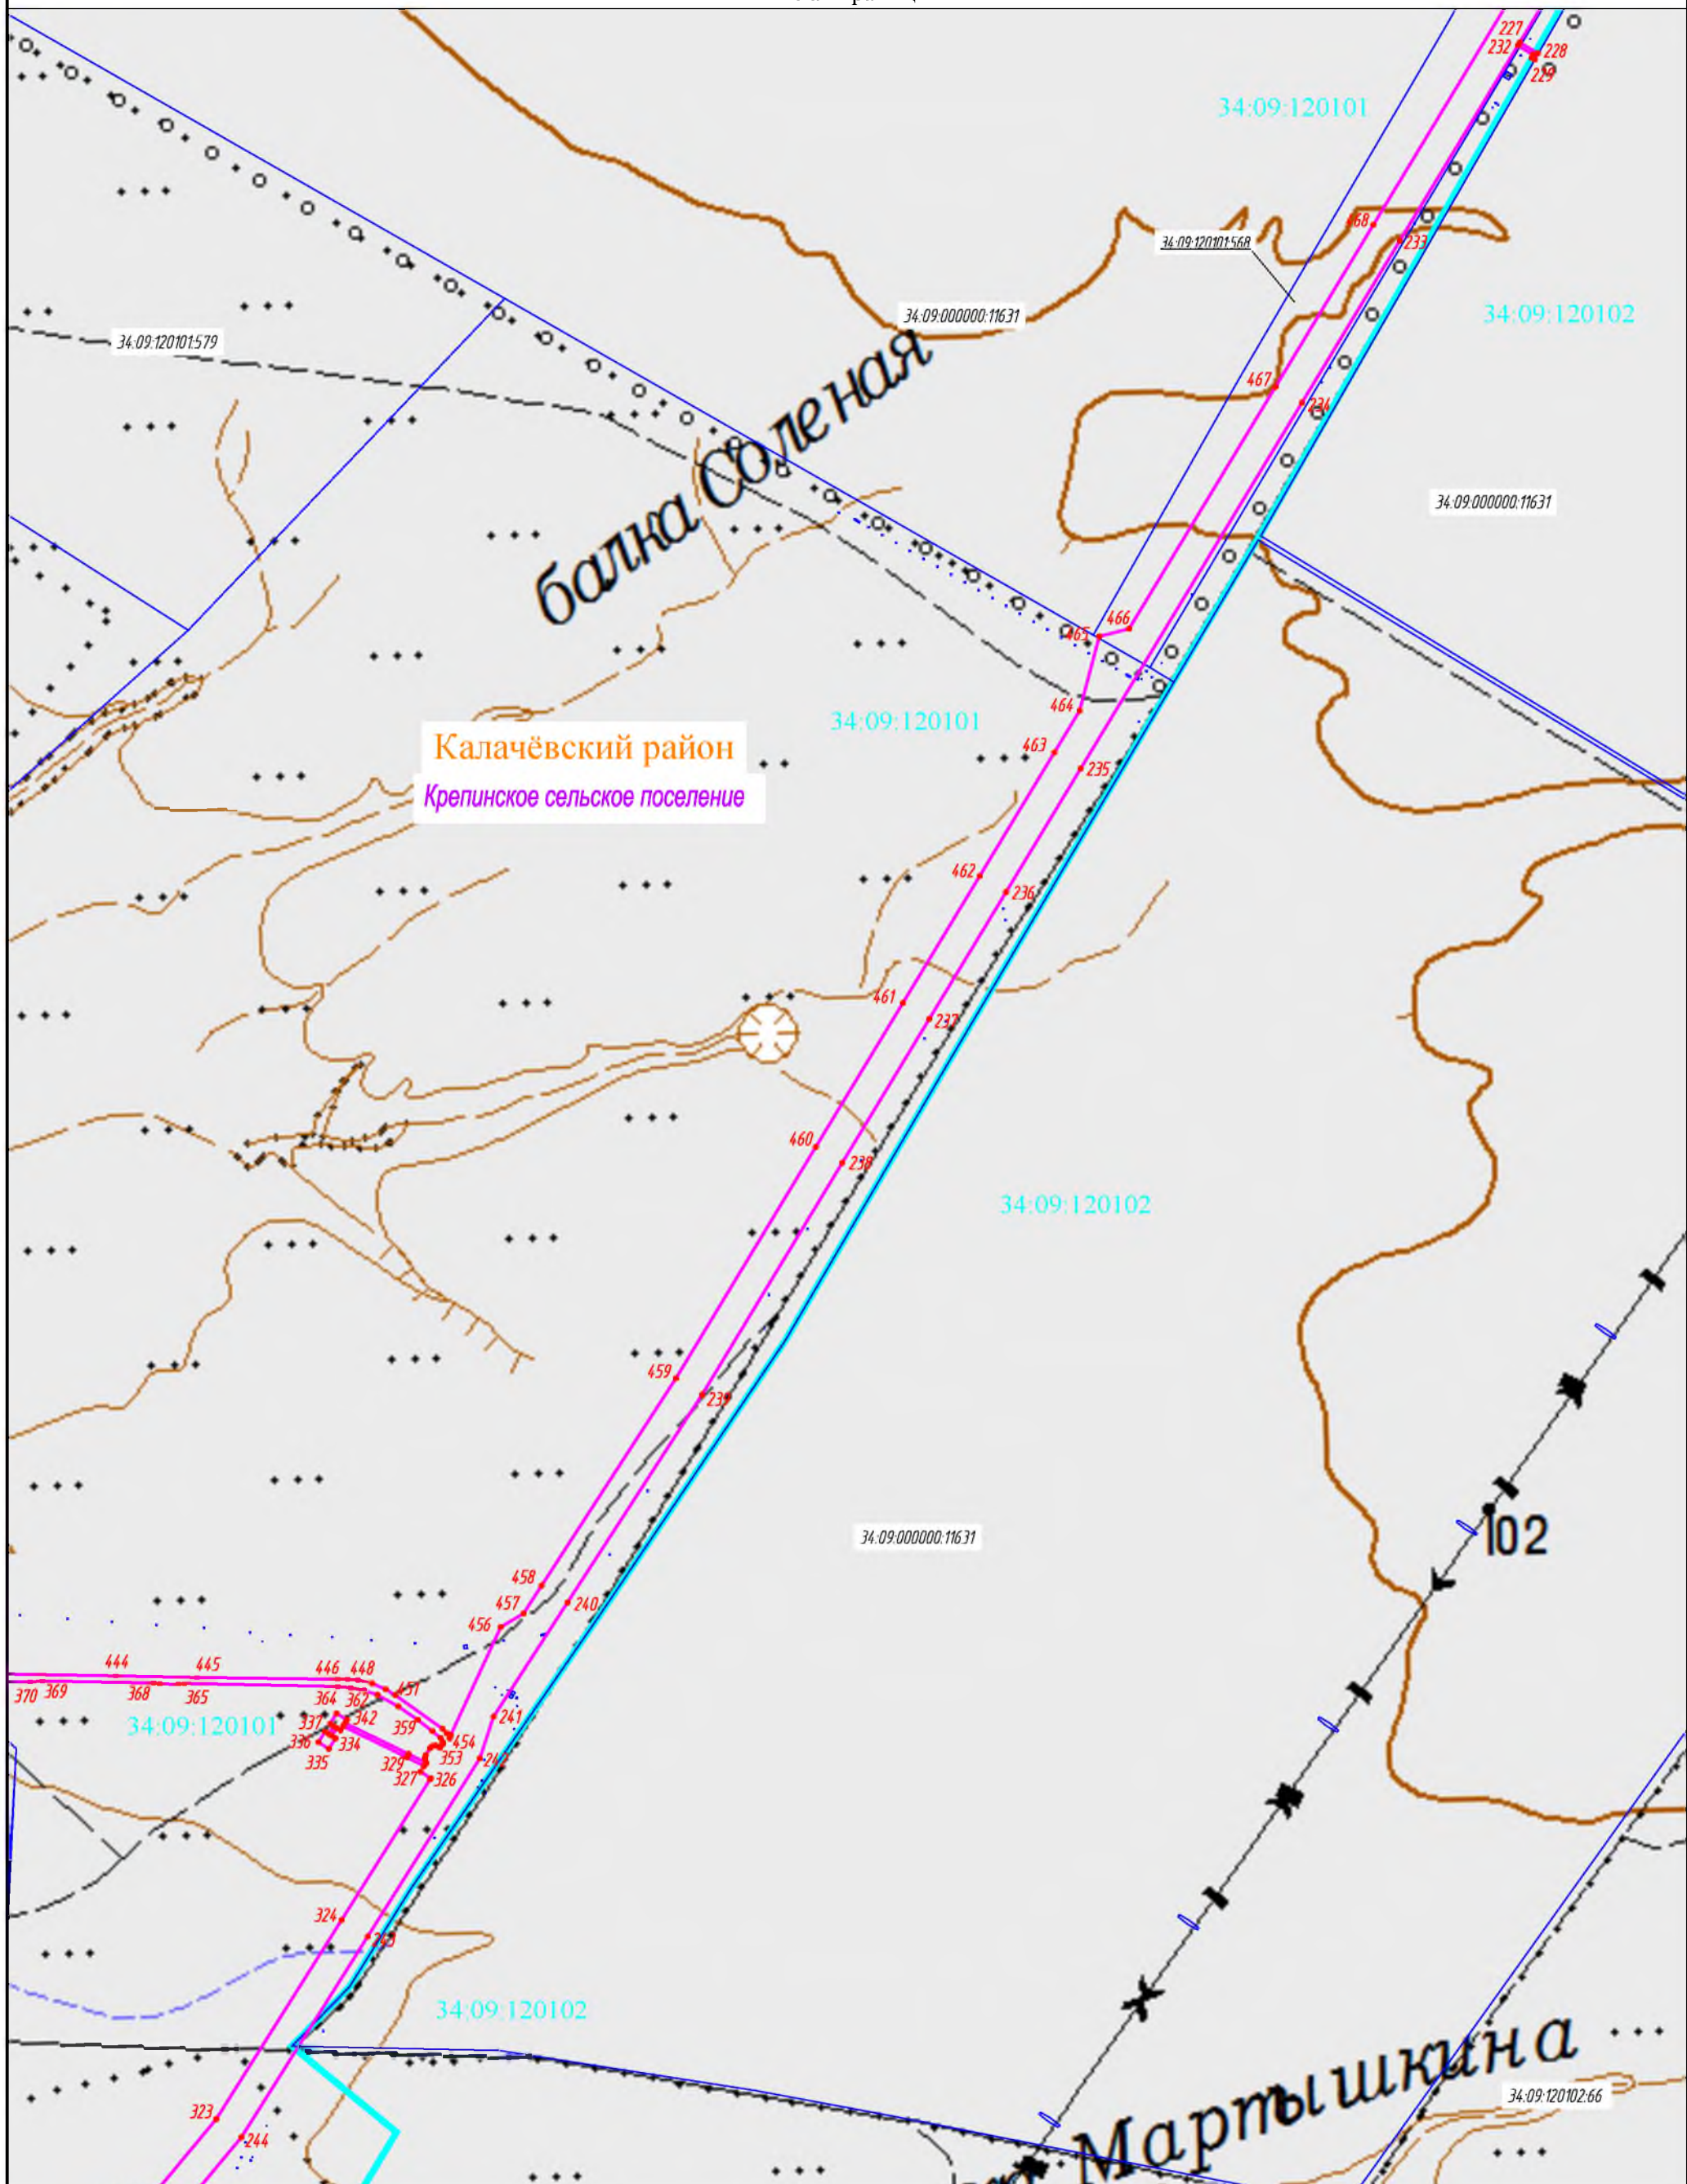

Калачёвский район  
Крепинское сельское поселение

Масштаб 1:10 000



Подпись \_\_\_\_\_ Арынычев А.В. Дата 28.02.2022  
Место для оттиска печати лица, составившего  
описание местоположения границ


Данный чертеж выпущен с использованием топографических карт масштаба 1:50 000, полученных ООО «Газпром проектирование» в ФГБУ «Центр геодезии, картографии и ИПД» по договору №3728/2019/ДПП от 01.02.2019г.  
© Картографическая основа. Росреестр.



ОПИСАНИЕ МЕСТОПОЛОЖЕНИЯ ГРАНИЦ

Публичного сервитута "Расширение ЕСГ для обеспечения подачи газа в газопровод "Южный поток". 2-й этап  
(Восточный коридор), для обеспечения подачи газа в объеме до 63 млрд.м<sup>3</sup>/год" км 661 - км 834, км 834 - км 963.7  
(наименование объекта)

План границ

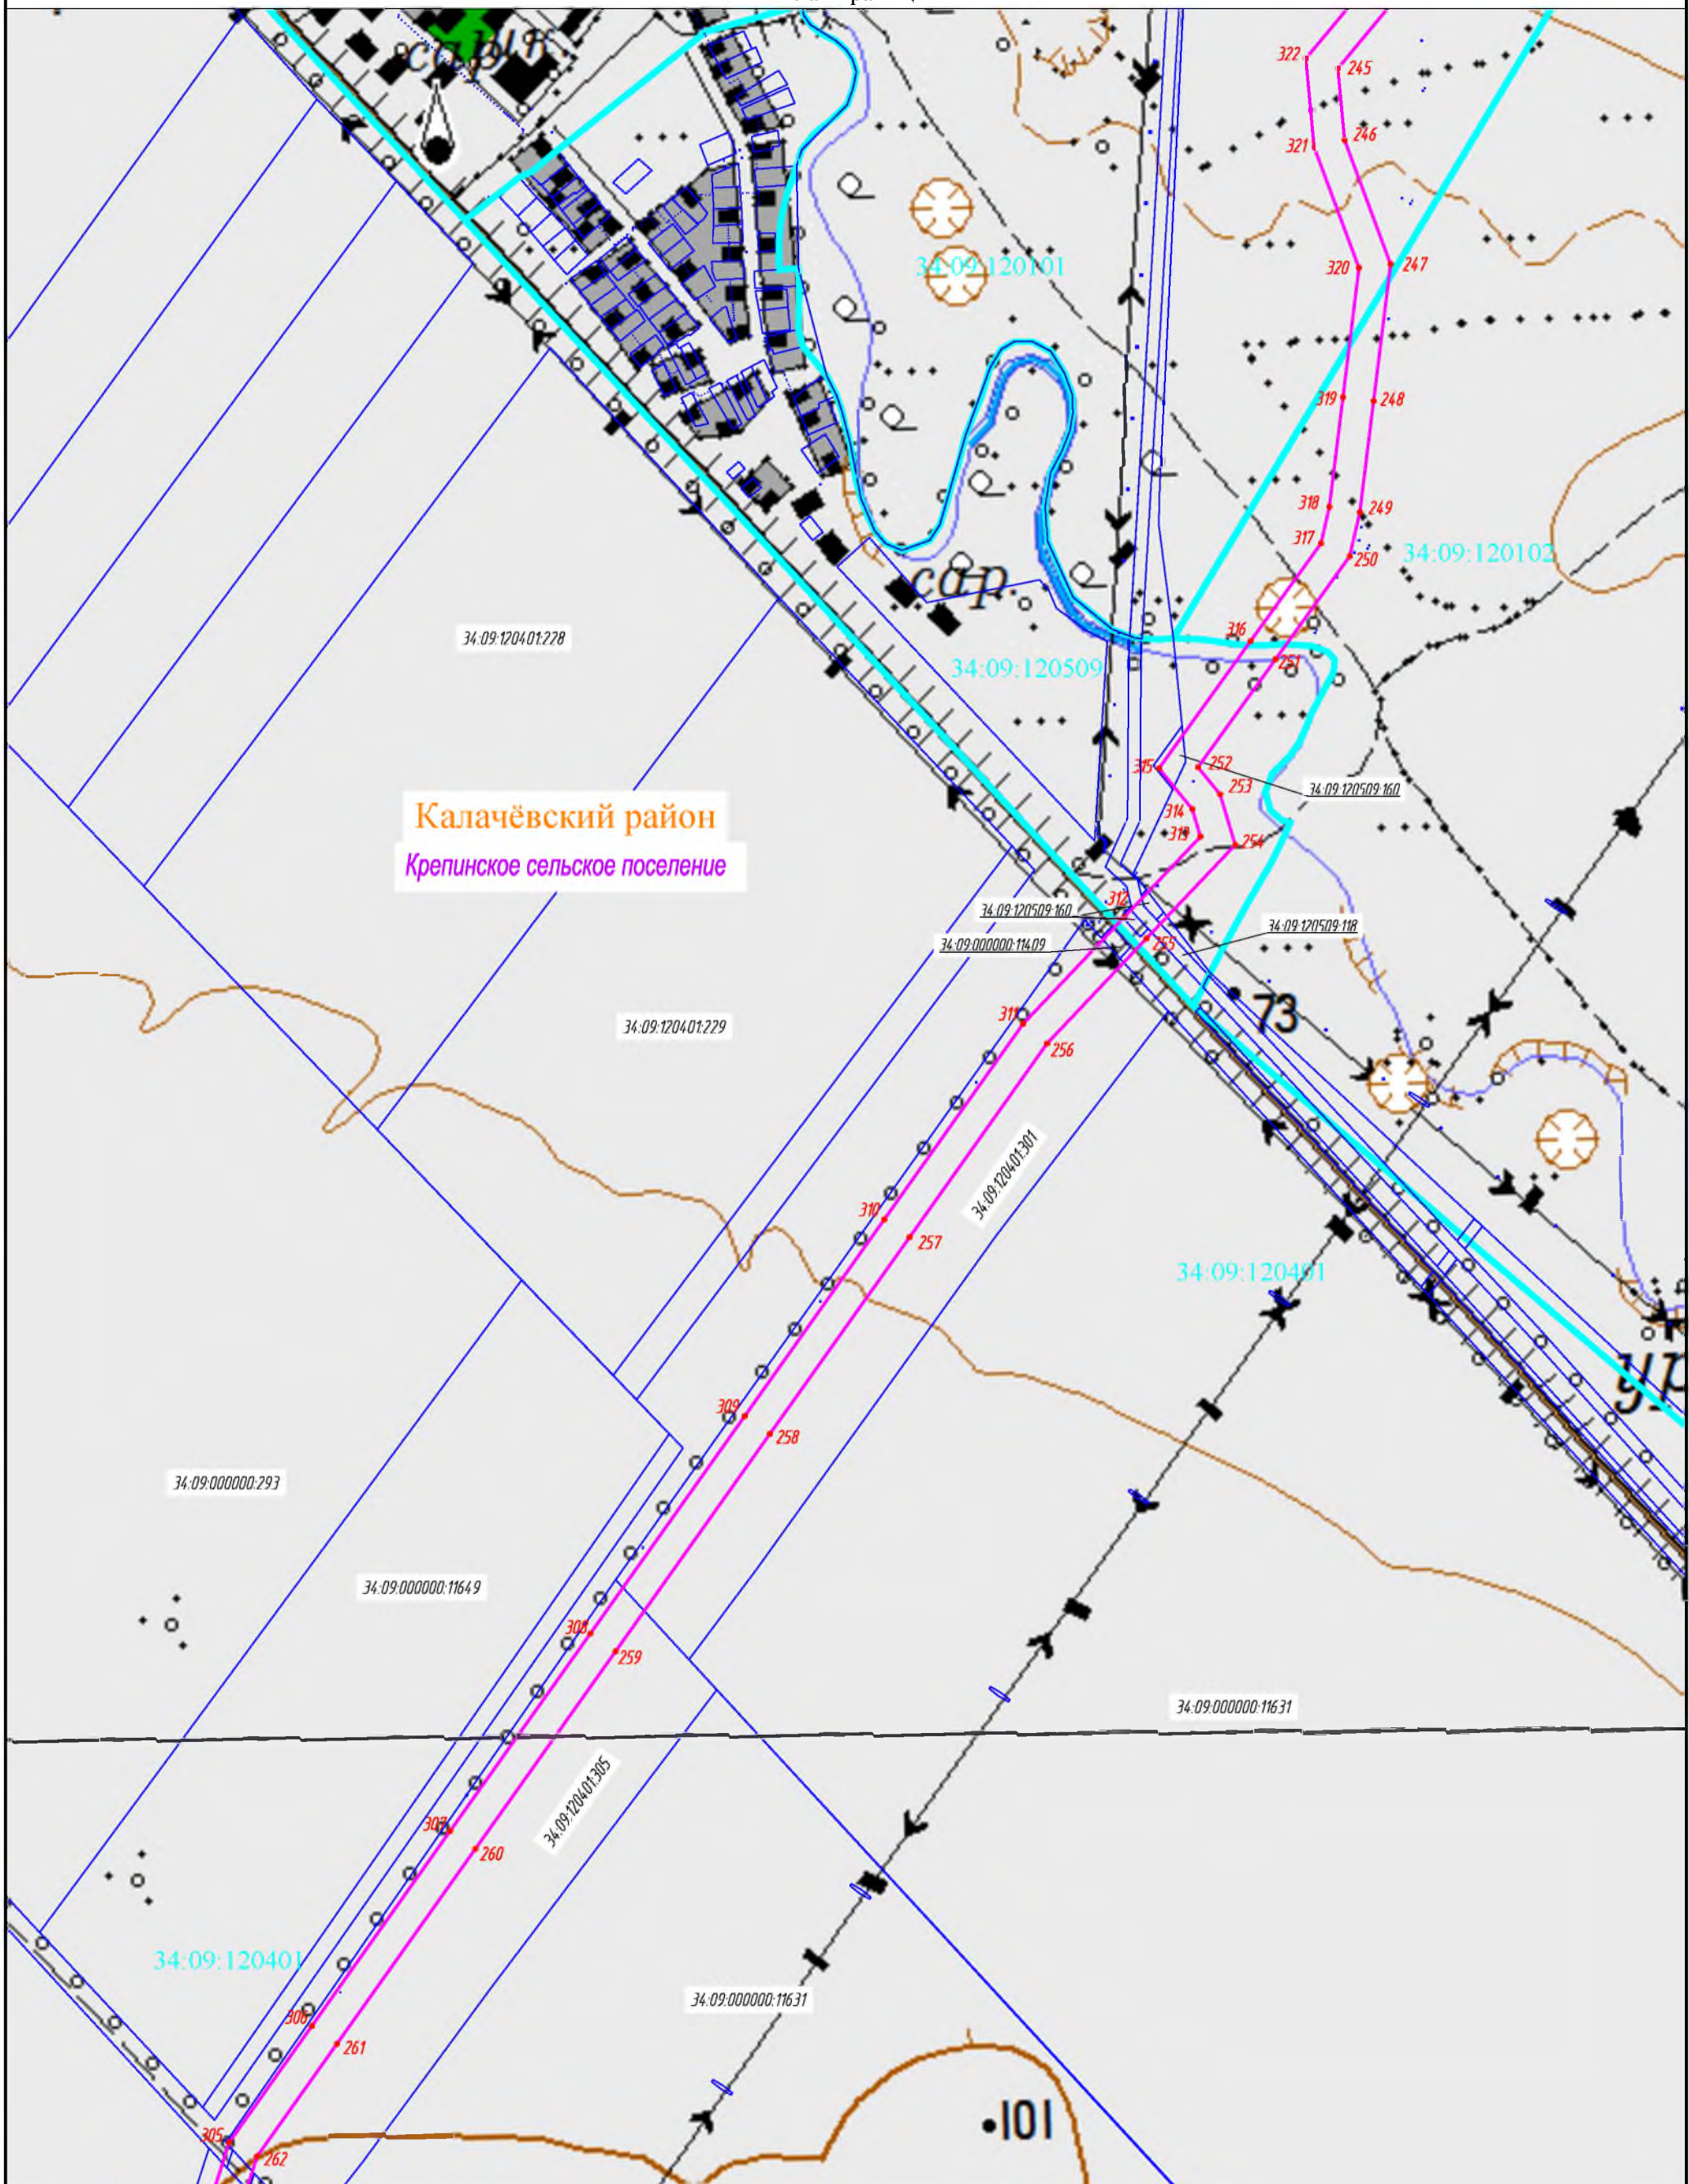

Калачёвский район  
Крепинское сельское поселение

Масштаб 1:10 000



Подпись Арынычев А.В. Дата 28.02.2022  
Место для оттиска печати лица, составившего описание местоположения границ


Данный чертеж выпущен с использованием топографических карт масштаба 1:50 000, полученных ООО «Газпром проектирование» в ФГБУ «Центр геодезии, картографии и ИПД» по договору №3728/2019/ДПП от 01.02.2019г.  
© Картографическая основа. Росреестр.



ОПИСАНИЕ МЕСТОПОЛОЖЕНИЯ ГРАНИЦ

Публичного сервитута "Расширение ЕСГ для обеспечения подачи газа в газопровод "Южный поток". 2-й этап  
(Восточный коридор), для обеспечения подачи газа в объеме до 63 млрд.м<sup>3</sup>/год" км 661 - км 834, км 834 - км 963.7  
(наименование объекта)

План границ

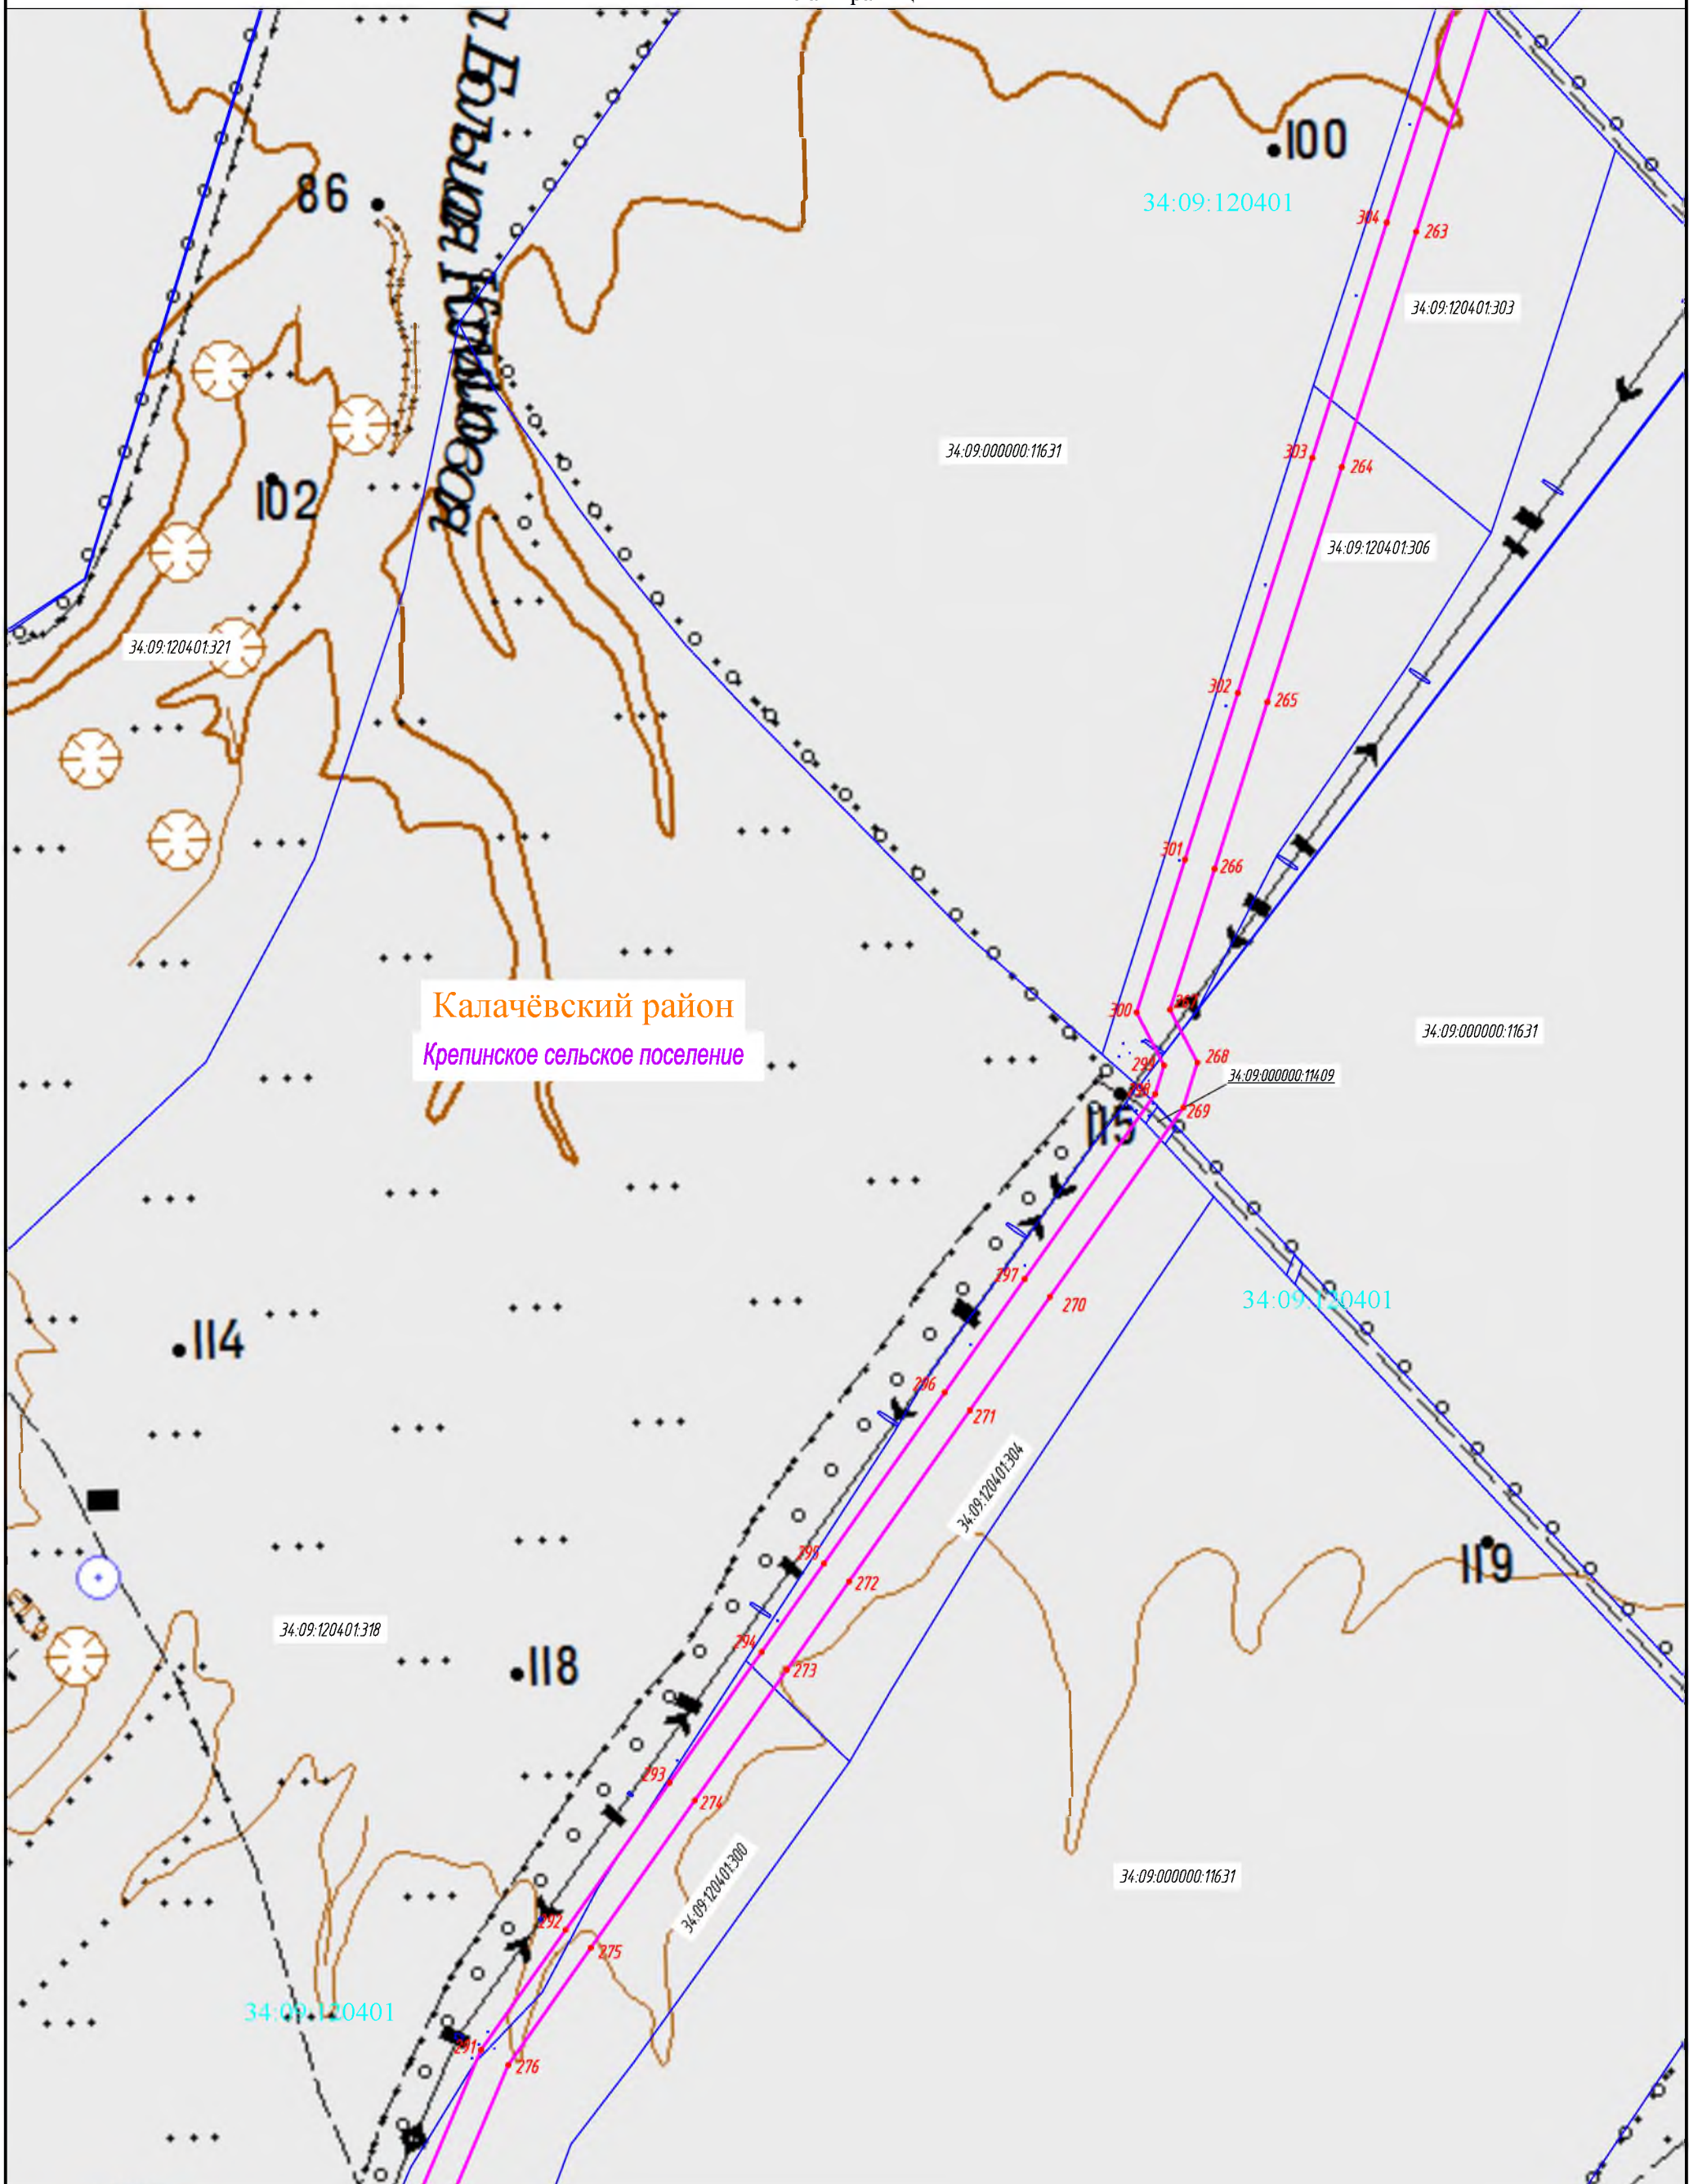

Калачёвский район  
Крепинское сельское поселение

Масштаб 1:10 000



Подпись Арынычев А.В. Дата 28.02.2022  
Место для оттиска печати лица, составившего  
описание местоположения границ


Данный чертеж выпущен с использованием топографических карт масштаба 1:50 000, полученных ООО «Газпром проектирование» в ФГБУ «Центр геодезии, картографии и ИПД» по договору №3728/2019/ДПП от 01.02.2019г.  
© Картографическая основа. Росреестр.



ОПИСАНИЕ МЕСТОПОЛОЖЕНИЯ ГРАНИЦ

Публичного сервитута "Расширение ЕСГ для обеспечения подачи газа в газопровод "Южный поток". 2-й этап  
(Восточный коридор), для обеспечения подачи газа в объеме до 63 млрд.м<sup>3</sup>/год" км 661 - км 834, км 834 - км 963.7  
(наименование объекта)

План границ

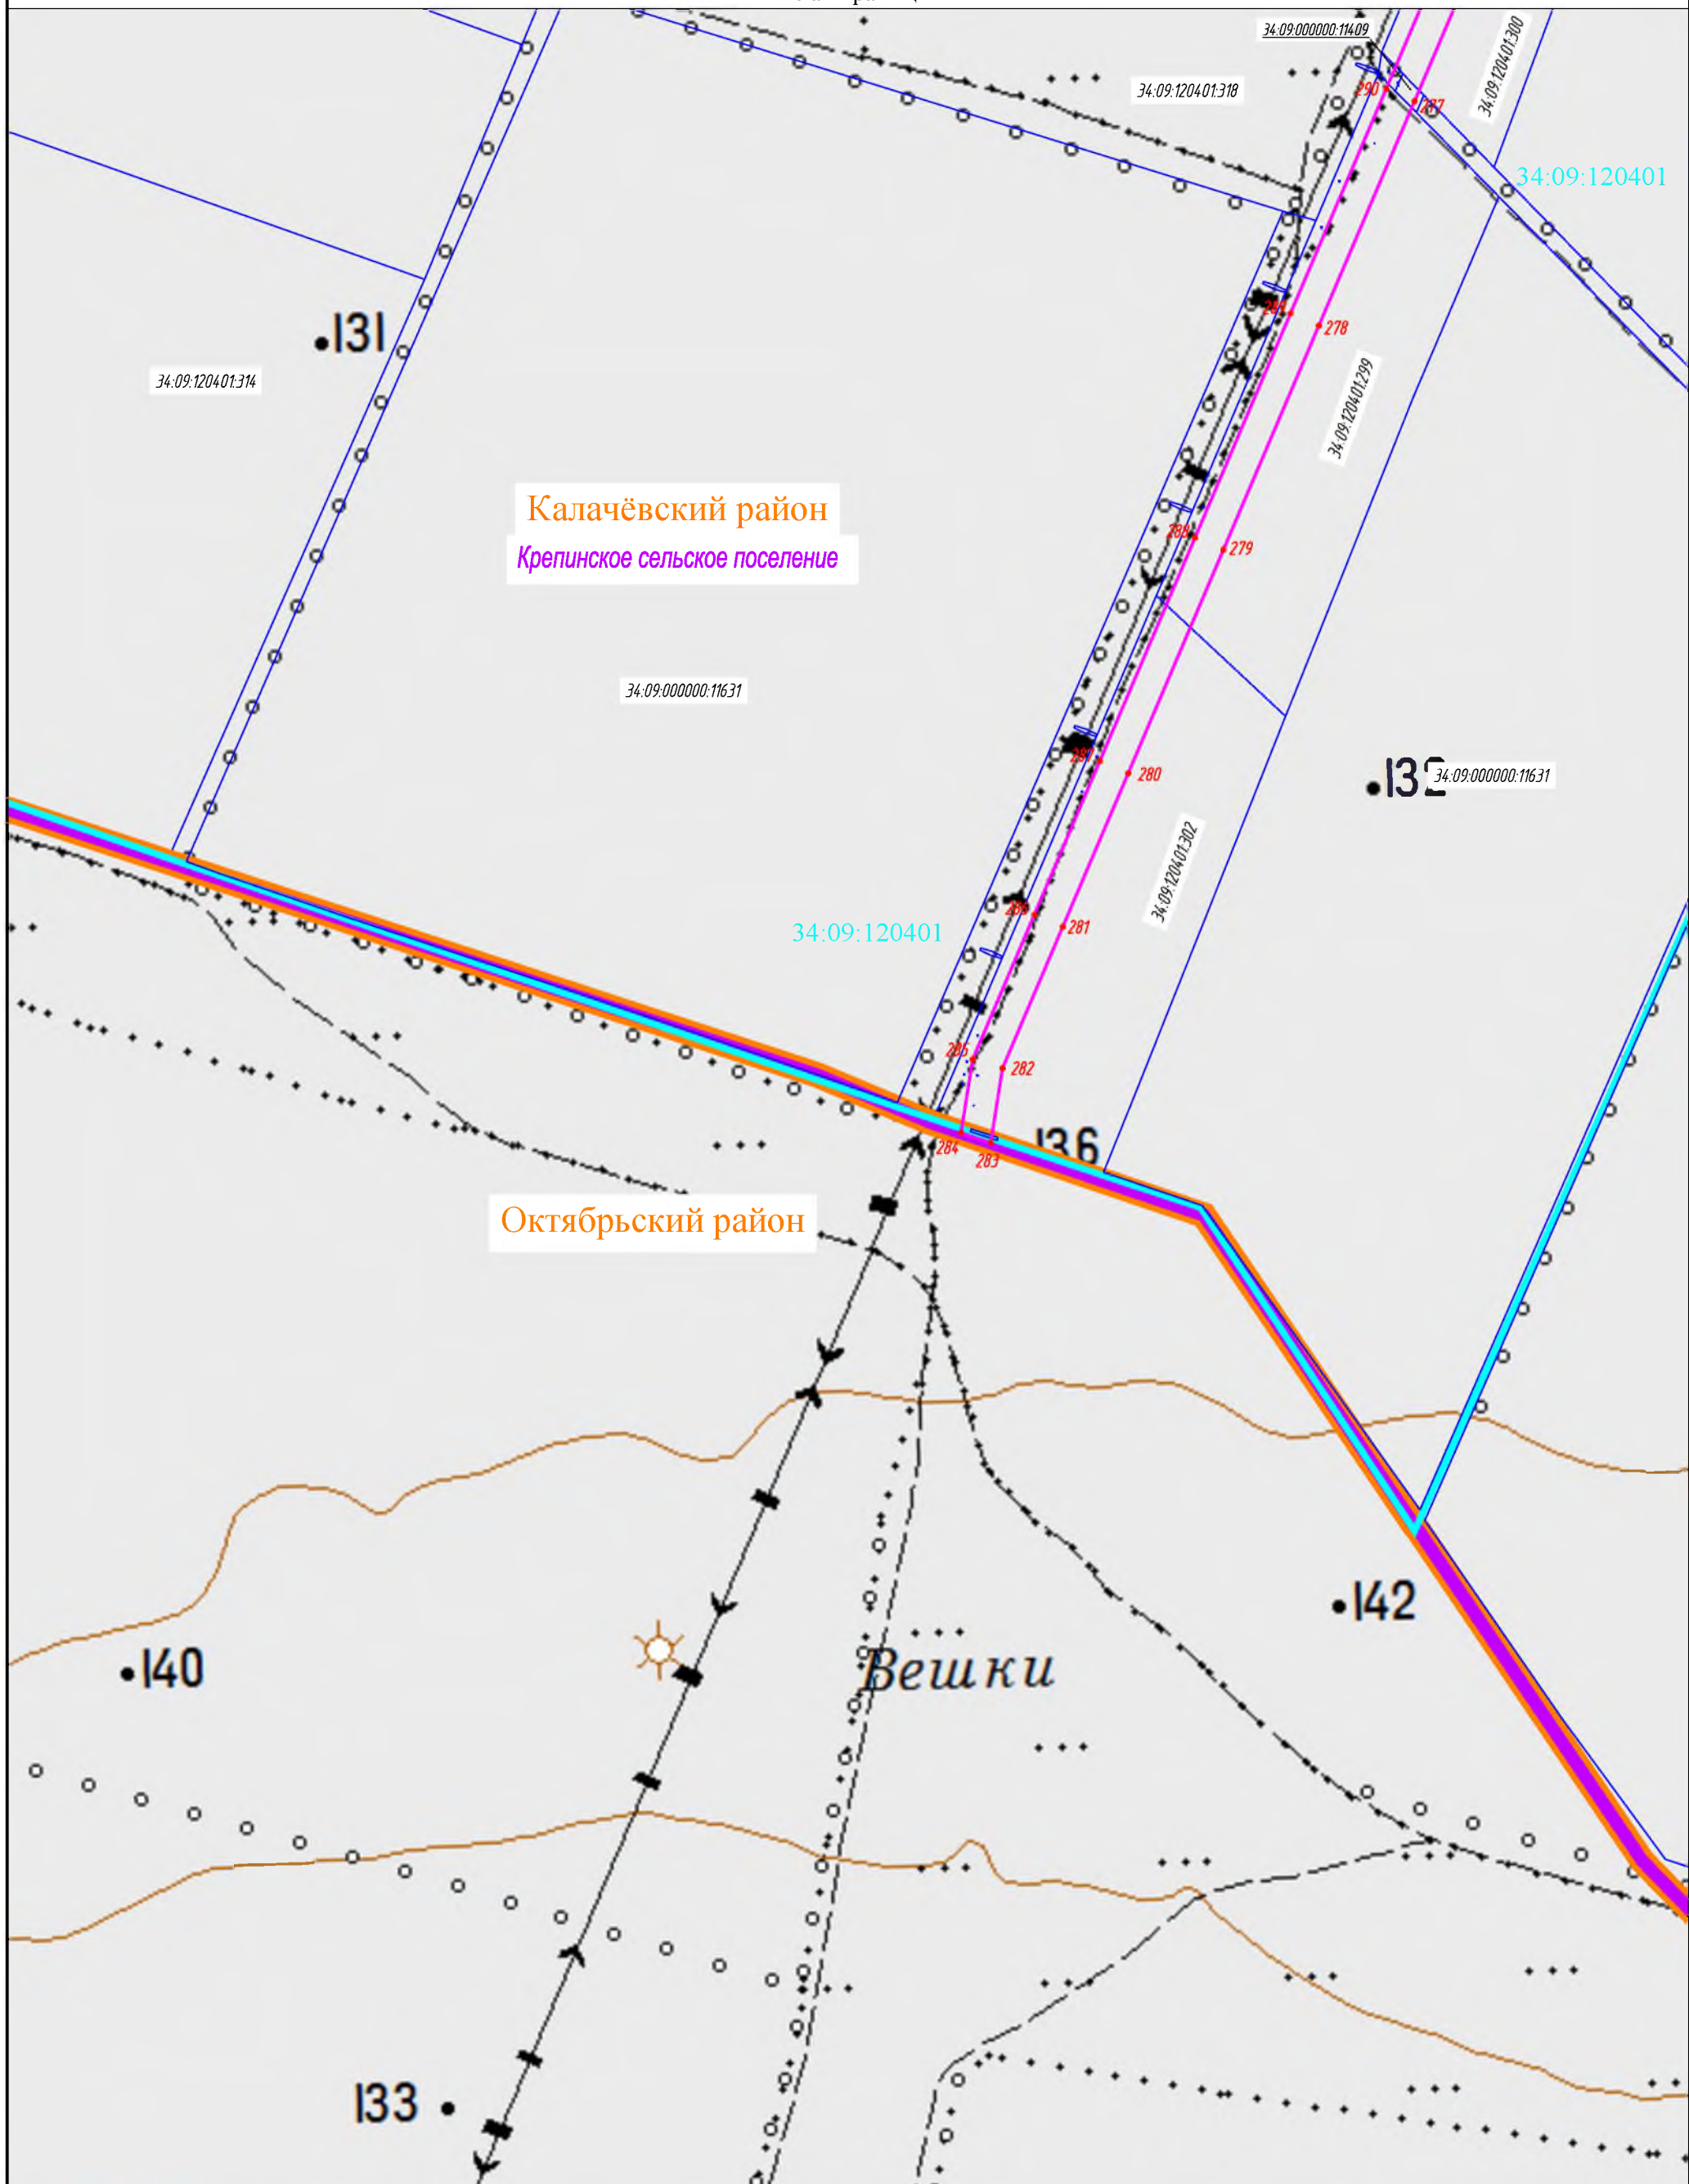

Калачёвский район  
Крепинское сельское поселение

Октябрьский район

Вешки

Масштаб 1:10 000



Подпись Арынычев А.В. Дата 28.02.2022  
Место для оттиска печати лица, составившего описание местоположения границ


Данный чертеж выпущен с использованием топографических карт масштаба 1:50 000, полученных ООО «Газпром проектирование» в ФГБУ «Центр геодезии, картографии и ИПД» по договору №3728/2019/ДПП от 01.02.2019г.  
© Картографическая основа. Росреестр.



ОПИСАНИЕ МЕСТОПОЛОЖЕНИЯ ГРАНИЦ

Публичногo сервитута "Расширение ЕСГ для обеспечения подачи газа в газопровод "Южный поток". 2-й этап  
(Восточный коридор), для обеспечения подачи газа в объеме до 63 млрд.м<sup>3</sup>/год" км 661 - км 834, км 834 - км 963.7  
(наименование объекта)

План границ

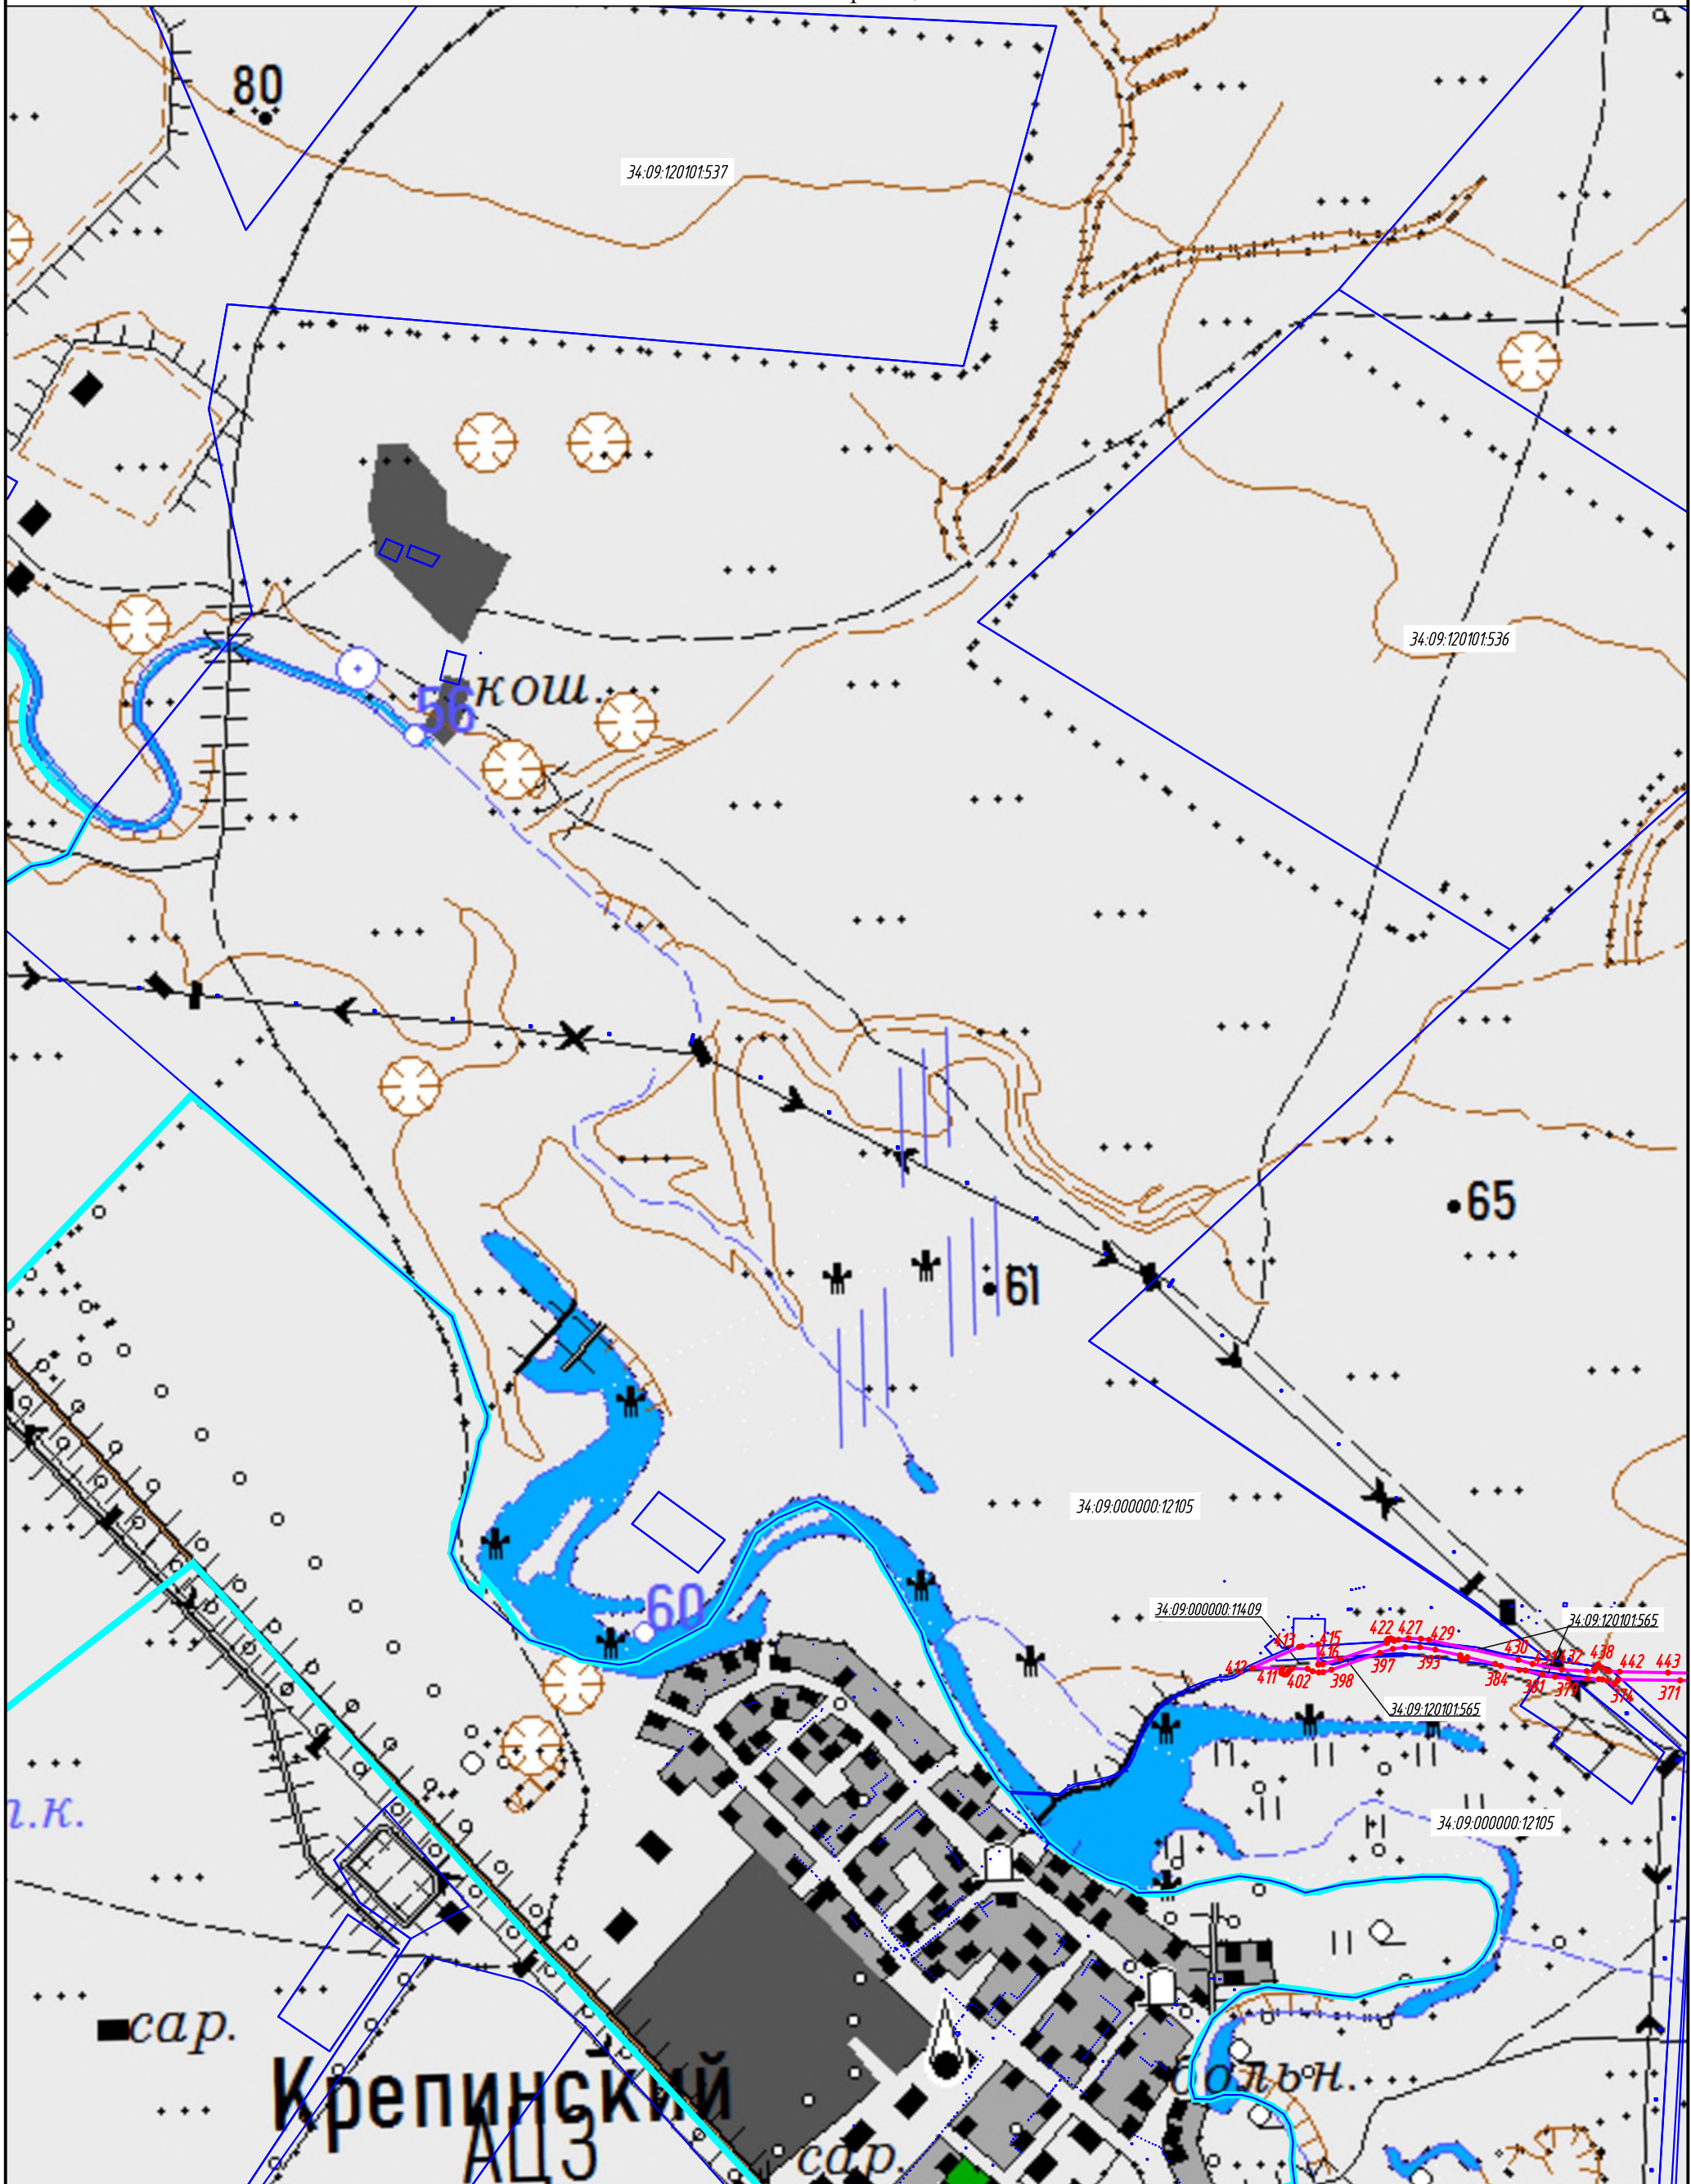

Масштаб 1:10 000

Подпись   
Место для оттиска печати лица, составившего описание местоположения границ

Арынычев А.В. Дата 28.02.2022

Данный чертеж выпущен с использованием топографических карт масштаба 1:50 000, полученных ООО «Газпром проектирование» в ФГБУ «Центр геодезии, картографии и ИПД» по договору №3728/2019/ДПП от 01.02.2019г.  
© Картографическая основа. РОСРЕЕСТР.