

ОПИСАНИЕ МЕСТОПОЛОЖЕНИЯ ГРАНИЦ
публичного сервитута ВЛ 10 кВ № 6 ПС Радиорелейная
(наименование объекта, местоположение границ которого описано)

Раздел 1

Сведения об объекте


Сведения об объекте		
№ п/п	Характеристики объекта	Описание характеристик
1	2	3
1	Местоположение объекта	Волгоградская область, Калачевский район
2	Площадь объекта +/- величина погрешности определения площади (P +/- Дельта P)	95272 м2 +/-65 м2
3	Иные характеристики объекта	Публичный сервитут для использования земельных участков в целях эксплуатации объекта энергетики местного значения – инженерного сооружения ВЛ 10 кВ № 6 ПС Радиорелейная сроком действия 49 лет в интересах Публичного акционерного общества "Россети Юг"

Местоположение публичного сервитута: Волгоградская область, Калачевский район			
Система координат		МСК-34, зона 1	
Метод определения координат		Аналитический	
Обозначение характерных точек границ публичного сервитута	Координаты, м		
	X	Y	Средняя квадратическая погрешность положения характерных точек (Mt), м
1	2	3	4
1	478010.73	1332950.44	0.10
2	478009.74	1332947.43	0.10
3	478009.70	1332944.27	0.10
4	478010.60	1332941.24	0.10
5	478012.36	1332938.61	0.10
6	478014.82	1332936.62	0.10
7	478049.95	1332916.18	0.10
8	478092.27	1332891.56	0.10
9	478135.64	1332866.33	0.10
10	478171.02	1332824.49	0.10
11	478206.23	1332782.84	0.10
12	478241.84	1332740.72	0.10
13	478277.81	1332698.18	0.10
14	478313.24	1332656.27	0.10
15	478348.89	1332614.11	0.10
16	478385.19	1332571.01	0.10
17	478420.16	1332529.49	0.10
18	478454.89	1332488.25	0.10
19	478491.04	1332445.32	0.10
20	478529.31	1332399.88	0.10
21	478565.18	1332357.29	0.10
22	478584.04	1332309.81	0.10
23	478605.44	1332255.95	0.10
24	478626.07	1332204.04	0.10
25	478646.62	1332152.30	0.10
26	478667.07	1332100.83	0.10
27	478687.85	1332048.51	0.10
28	478708.88	1331995.60	0.10
29	478730.05	1331942.30	0.10
30	478751.02	1331889.53	0.10
31	478769.84	1331842.65	0.10
32	478799.61	1331795.61	0.10
33	478831.85	1331744.66	0.10
34	478863.23	1331695.09	0.10
35	478893.99	1331646.47	0.10
36	478924.01	1331599.04	0.10
37	478956.03	1331548.45	0.10
38	478986.56	1331500.21	0.10
39	479012.49	1331459.01	0.10
40	479042.92	1331410.66	0.10
41	479072.23	1331364.10	0.10
42	479100.64	1331318.98	0.10
43	479127.60	1331276.15	0.10
44	479154.72	1331233.06	0.10
45	479183.23	1331187.76	0.10
46	479208.83	1331146.93	0.10
47	479235.52	1331104.37	0.10
48	479265.05	1331057.27	0.10
49	479293.72	1331011.54	0.10
50	479323.43	1330964.17	0.10
51	479352.66	1330917.54	0.10
52	479381.51	1330871.53	0.10
53	479406.25	1330832.08	0.10

1	2	3	4
54	479399.06	1330780.98	0.10
55	479390.83	1330722.39	0.10
56	479383.16	1330667.75	0.10
57	479375.03	1330609.93	0.10
58	479367.10	1330553.47	0.10
59	479358.87	1330494.89	0.10
60	479351.06	1330439.24	0.10
61	479342.96	1330381.59	0.10
62	479334.91	1330324.31	0.10
63	479326.85	1330266.93	0.10
64	479319.52	1330214.74	0.10
65	479314.94	1330181.69	0.10
66	479315.33	1330178.55	0.10
67	479316.64	1330175.67	0.10
68	479318.75	1330173.31	0.10
69	479355.67	1330142.77	0.10
70	479392.42	1330112.37	0.10
71	479433.85	1330078.10	0.10
72	479478.99	1330040.76	0.10
73	479522.52	1330004.76	0.10
74	479565.50	1329969.21	0.10
75	479609.80	1329932.56	0.10
76	479653.74	1329896.21	0.10
77	479698.12	1329859.50	0.10
78	479743.92	1329821.61	0.10
79	479787.43	1329785.63	0.10
80	479830.79	1329749.76	0.10
81	479877.55	1329711.08	0.10
82	479921.42	1329674.79	0.10
83	479965.55	1329638.29	0.10
84	480009.23	1329602.16	0.10
85	480052.88	1329566.05	0.10
86	480094.40	1329531.70	0.10
87	480135.18	1329497.97	0.10
88	480176.57	1329463.73	0.10
89	480212.60	1329434.06	0.10
90	480256.17	1329398.17	0.10
91	480297.92	1329363.79	0.10
92	480333.45	1329334.53	0.10
93	480339.60	1329329.46	0.10
94	480343.06	1329338.90	0.10
95	480343.04	1329340.45	0.10
96	480329.00	1329356.99	0.10
97	480303.26	1329386.60	0.10
98	480269.51	1329414.39	0.10
99	480225.94	1329450.28	0.10
100	480189.93	1329479.93	0.10
101	480148.56	1329514.15	0.10
102	480107.78	1329547.88	0.10
103	480066.26	1329582.23	0.10
104	480022.61	1329618.34	0.10
105	479978.93	1329654.47	0.10
106	479934.80	1329690.97	0.10
107	479890.93	1329727.26	0.10
108	479844.17	1329765.94	0.10
109	479800.81	1329801.81	0.10
110	479757.30	1329837.79	0.10
111	479711.50	1329875.68	0.10
112	479667.12	1329912.39	0.10
113	479623.18	1329948.74	0.10
114	479578.88	1329985.39	0.10
115	479535.90	1330020.94	0.10
116	479492.37	1330056.94	0.10
117	479447.23	1330094.28	0.10
118	479405.80	1330128.55	0.10
119	479369.05	1330158.95	0.10
120	479336.66	1330185.75	0.10
121	479340.32	1330211.82	0.10

1	2	3	4
122	479347.65	1330264.01	0.10
123	479355.71	1330321.39	0.10
124	479363.76	1330378.67	0.10
125	479371.86	1330436.32	0.10
126	479379.67	1330491.97	0.10
127	479387.90	1330550.55	0.10
128	479395.83	1330607.01	0.10
129	479403.96	1330664.83	0.10
130	479411.63	1330719.47	0.10
131	479419.86	1330778.06	0.10
132	479427.67	1330833.95	0.10
133	479427.33	1330837.09	0.10
134	479426.08	1330840.00	0.10
135	479399.31	1330882.69	0.10
136	479370.46	1330928.70	0.10
137	479341.23	1330975.33	0.10
138	479311.52	1331022.70	0.10
139	479282.85	1331068.43	0.10
140	479253.32	1331115.53	0.10
141	479226.63	1331158.09	0.10
142	479201.02	1331198.93	0.10
143	479172.50	1331244.24	0.10
144	479145.38	1331287.33	0.10
145	479118.42	1331330.16	0.10
146	479090.01	1331375.28	0.10
147	479060.70	1331421.84	0.10
148	479030.27	1331470.19	0.10
149	479004.32	1331511.42	0.10
150	478973.77	1331559.69	0.10
151	478941.75	1331610.28	0.10
152	478911.73	1331657.71	0.10
153	478880.97	1331706.33	0.10
154	478849.59	1331755.90	0.10
155	478817.35	1331806.85	0.10
156	478788.11	1331853.05	0.10
157	478770.54	1331897.29	0.10
158	478749.57	1331950.06	0.10
159	478728.40	1332003.36	0.10
160	478707.37	1332056.27	0.10
161	478686.59	1332108.59	0.10
162	478666.14	1332160.06	0.10
163	478645.59	1332211.80	0.10
164	478624.96	1332263.71	0.10
165	478603.56	1332317.57	0.10
166	478584.08	1332366.61	0.10
167	478582.35	1332369.49	0.10
168	478545.37	1332413.40	0.10
169	478507.10	1332458.84	0.10
170	478470.95	1332501.77	0.10
171	478436.22	1332543.01	0.10
172	478401.25	1332584.53	0.10
173	478364.93	1332627.67	0.10
174	478329.28	1332669.83	0.10
175	478293.85	1332711.74	0.10
176	478257.88	1332754.28	0.10
177	478222.27	1332796.40	0.10
178	478187.06	1332838.05	0.10
179	478150.50	1332881.28	0.10
180	478147.76	1332883.58	0.10
181	478102.83	1332909.72	0.10
182	478060.51	1332934.34	0.10
183	478024.28	1332955.33	0.10
184	478021.23	1332956.14	0.10
185	478018.06	1332956.00	0.10
186	478015.09	1332954.93	0.10
187	478012.57	1332953.02	0.10
1	478010.73	1332950.44	0.10

Схема расположения границ публичного сервитута

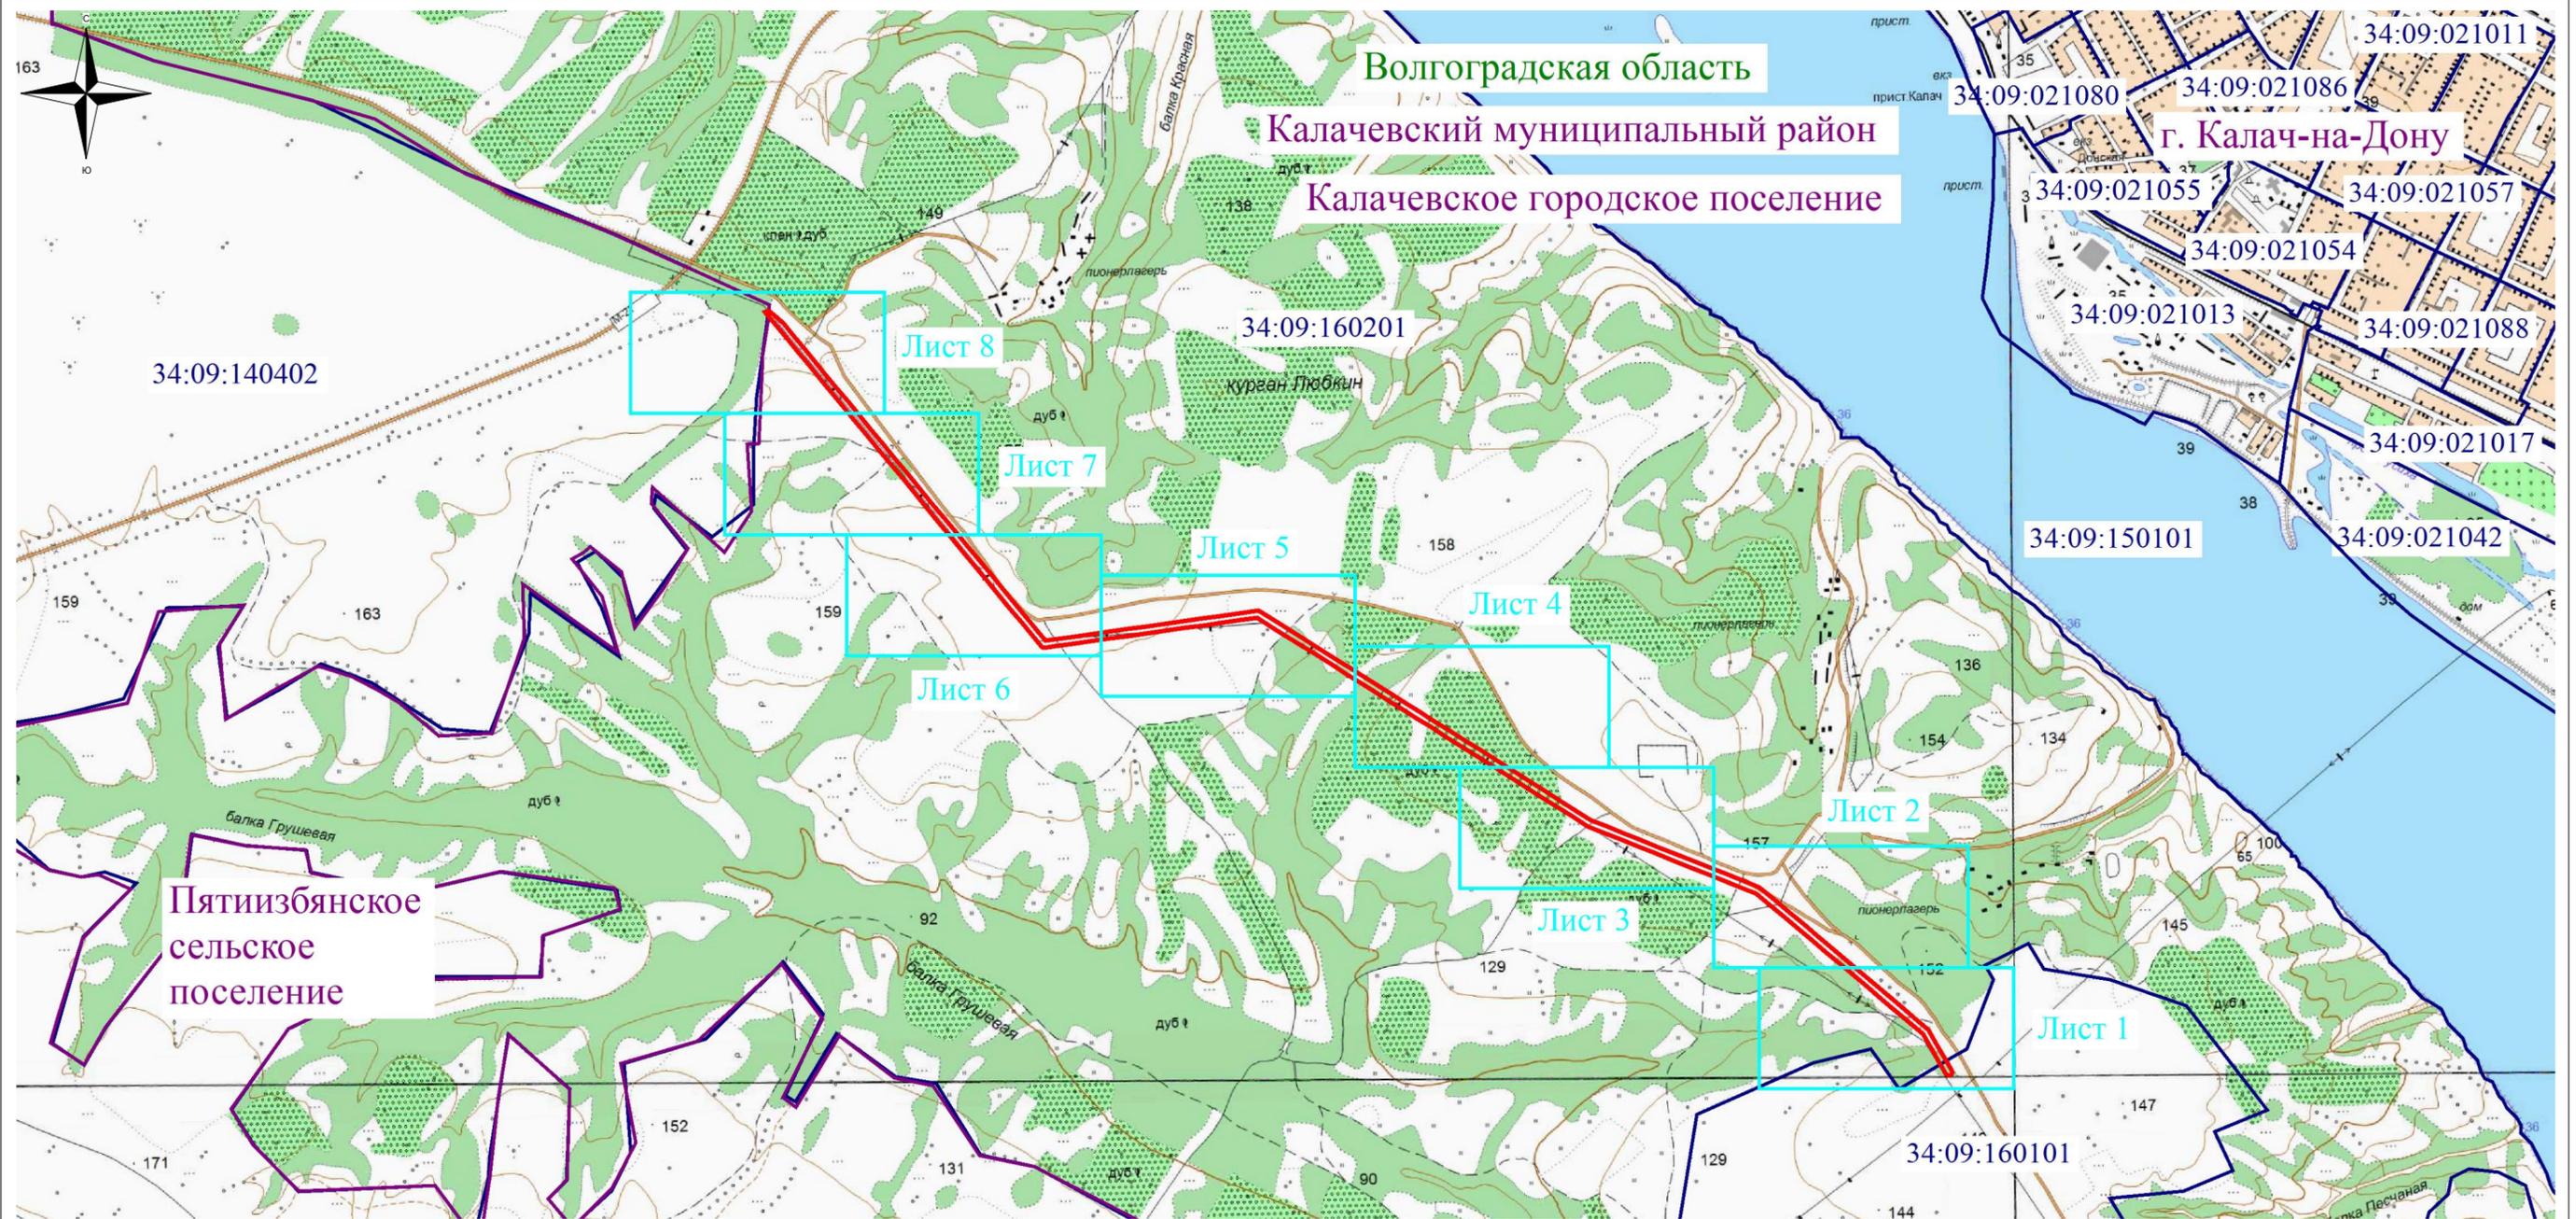

Используемые условные знаки и обозначения:

- - обозначение границы кадастрового квартала по сведениям государственного кадастра недвижимости
- - обозначение границы публичного сервитута
- - обозначение границы муниципального образования

34:09:140402 – обозначение номера кадастрового квартала

Волгоградская область

Калачевский муниципальный район - наименование муниципального образования

Калачевское городское поселение

Масштаб 1:20000

Схема расположения листов


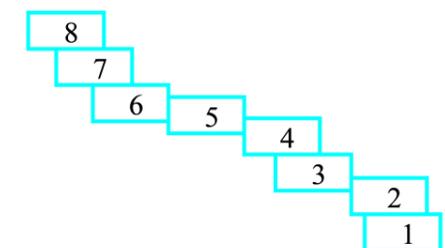


Схема расположения границ публичного сервитута

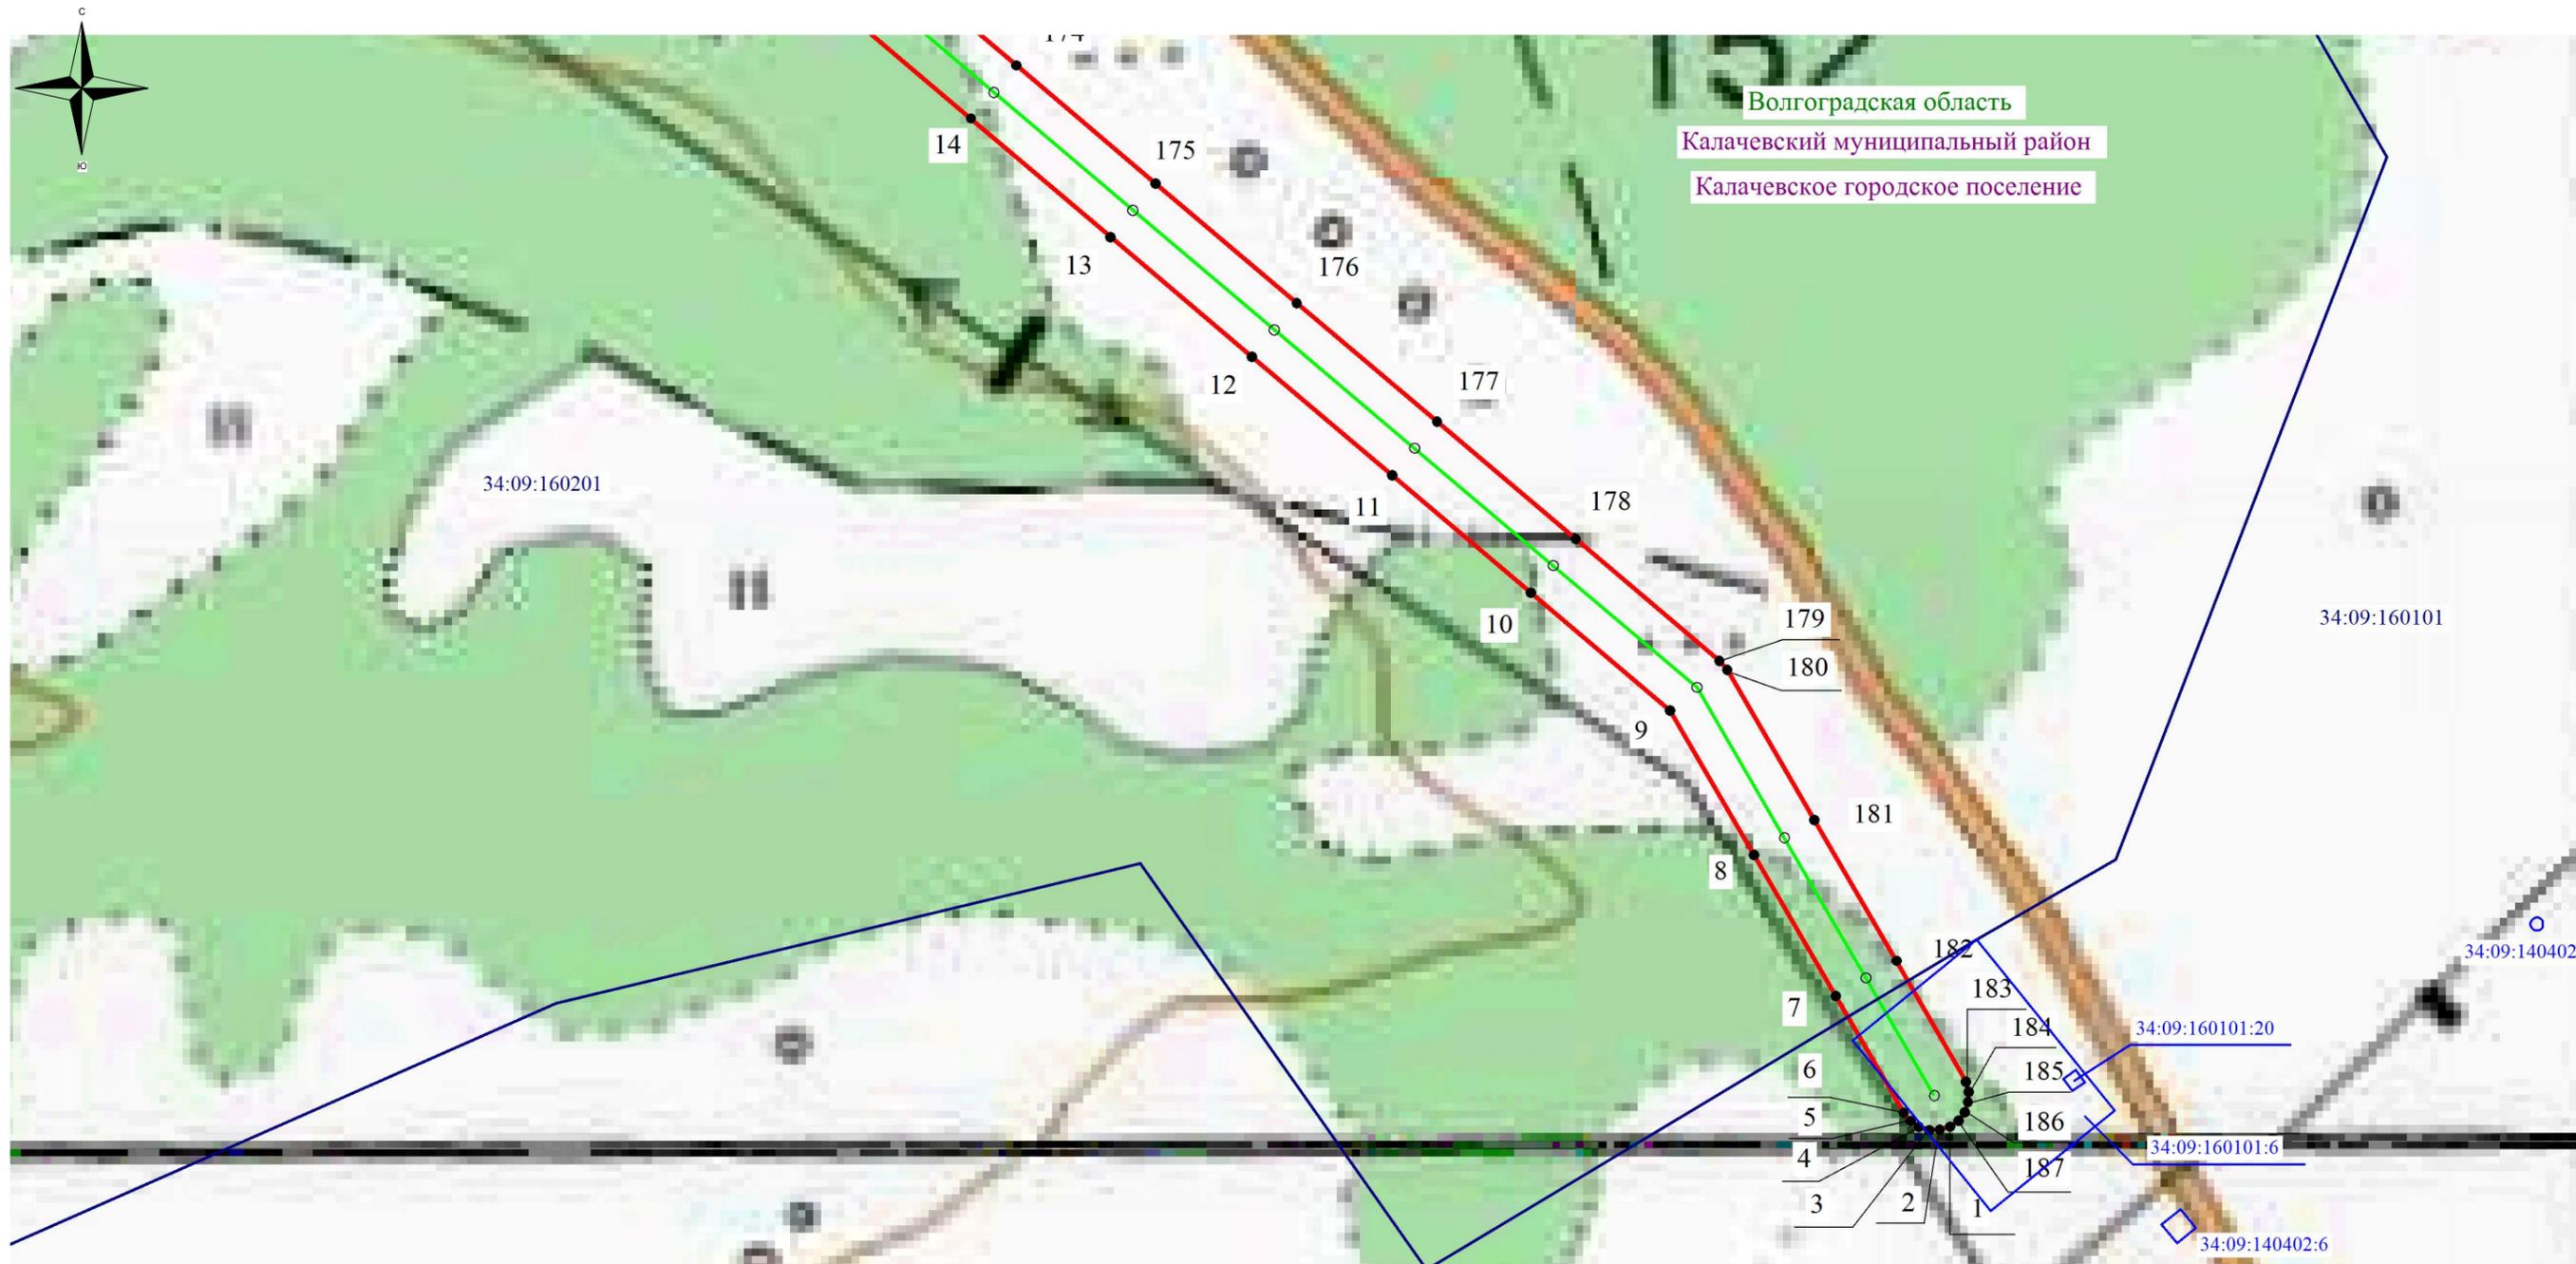

Используемые условные знаки и обозначения:

- - обозначение границы кадастрового квартала по сведениям государственного кадастра недвижимости
- - обозначение границы публичного сервитута
- - обозначение границы муниципального образования
- - обозначение границы земельного участка
- - обозначение объекта электросетевого хозяйства
- 2 - обозначение характерной точки публичного сервитута

34:09:160201 – обозначение номера кадастрового квартала

34:09:140402:2 – обозначение номера земельного участка

Волгоградская область

Калачевский муниципальный район - наименование муниципального образования

Калачевское городское поселение

Масштаб: 1:2000

Схема расположения листов


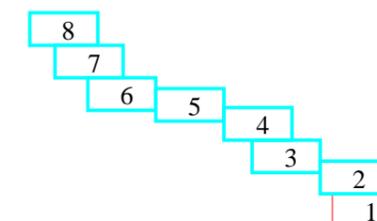


Схема расположения границ публичного сервитута

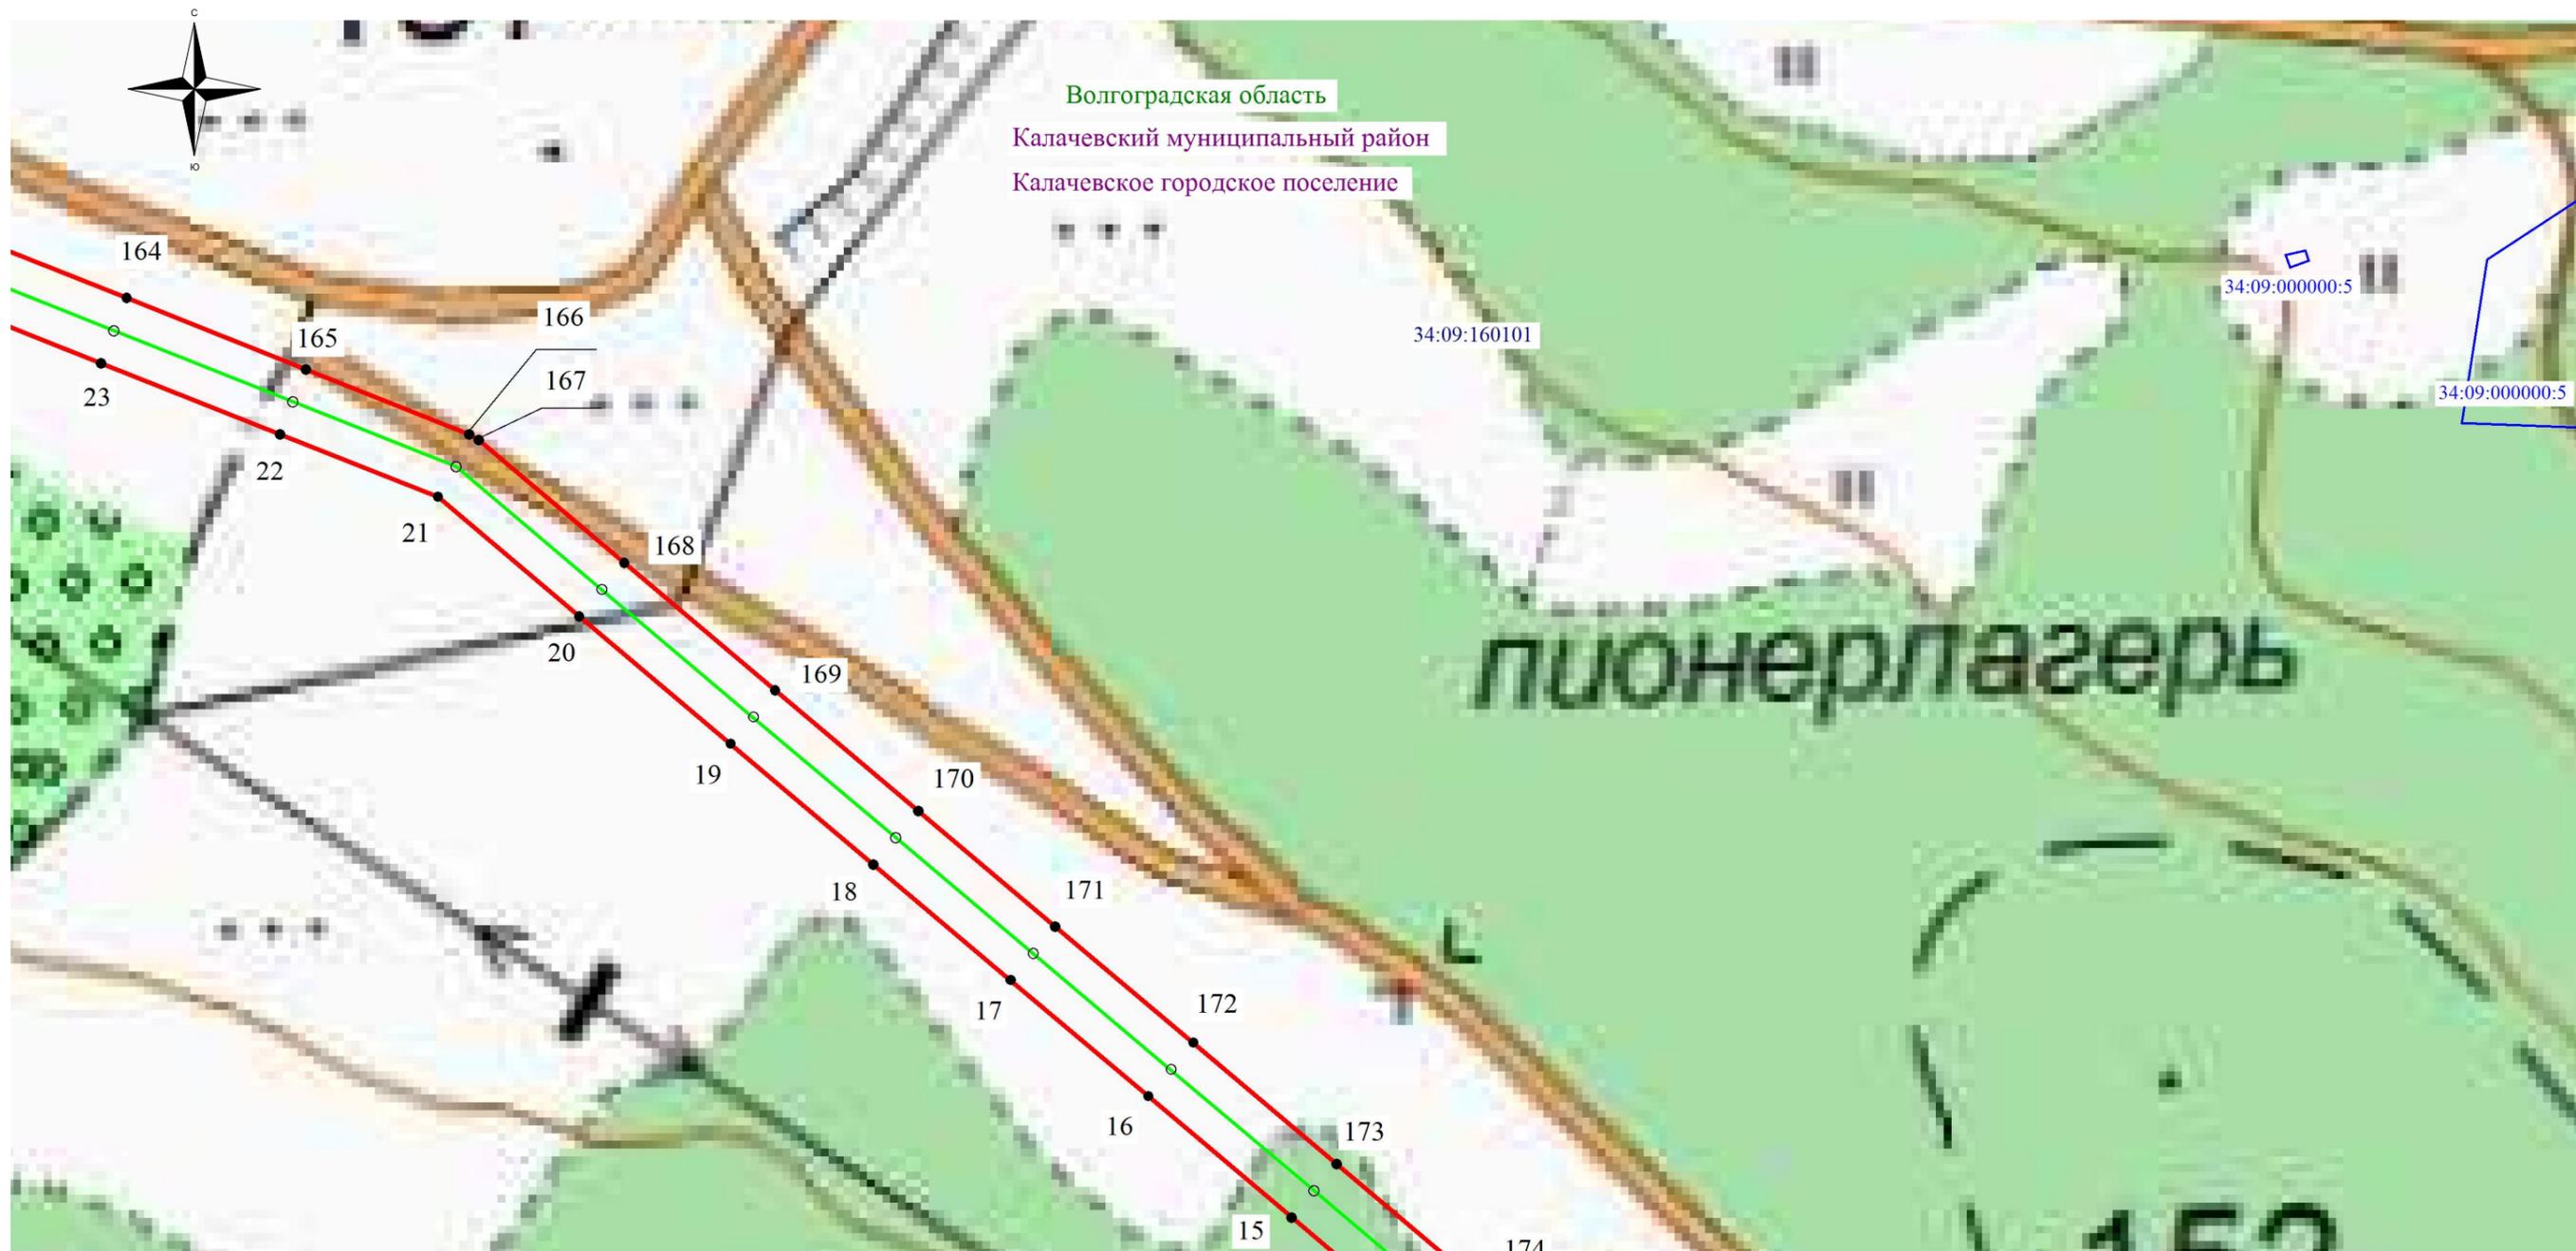

Используемые условные знаки и обозначения:

- - обозначение границы кадастрового квартала по сведениям государственного кадастра недвижимости
- - обозначение границы публичного сервитута
- - обозначение границы муниципального образования
- - обозначение границы земельного участка
- - обозначение объекта электросетевого хозяйства
- 2 - обозначение характерной точки публичного сервитута

34:09:160201 – обозначение номера кадастрового квартала

34:09:140402:2 – обозначение номера земельного участка

Волгоградская область

Калачевский муниципальный район - наименование муниципального образования

Калачевское городское поселение

Масштаб: 1:2000

Схема расположения листов

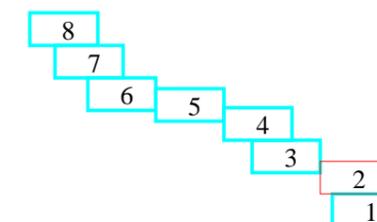


Схема расположения границ публичного сервитута



Используемые условные знаки и обозначения:

- - обозначение границы кадастрового квартала по сведениям государственного кадастра недвижимости
- - обозначение границы публичного сервитута
- - обозначение границы муниципального образования
- - обозначение границы земельного участка
- - обозначение объекта электросетевого хозяйства
- 2 - обозначение характерной точки публичного сервитута
- 34:09:160201** – обозначение номера кадастрового квартала
- 34:09:140402:2** – обозначение номера земельного участка
- Волгоградская область
- Калачевский муниципальный район - наименование муниципального образования
- Калачевское городское поселение

Масштаб: 1:2000

Схема расположения листов

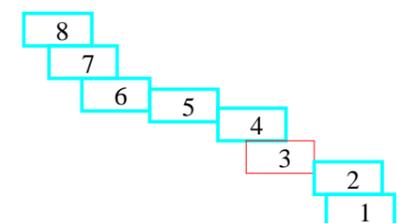


Схема расположения границ публичного сервитута



Волгоградская область
 Калачевский муниципальный район
 Калачевское городское поселение

Используемые условные знаки и обозначения:

- - обозначение границы кадастрового квартала по сведениям государственного кадастра недвижимости
- - обозначение границы публичного сервитута
- - обозначение границы муниципального образования
- - обозначение границы земельного участка
- - обозначение объекта электросетевого хозяйства
- 2 - обозначение характерной точки публичного сервитута

34:09:160201 – обозначение номера кадастрового квартала

34:09:140402:2 – обозначение номера земельного участка

Волгоградская область

Калачевский муниципальный район - наименование муниципального образования

Калачевское городское поселение

Масштаб: 1:2000

Схема расположения листов


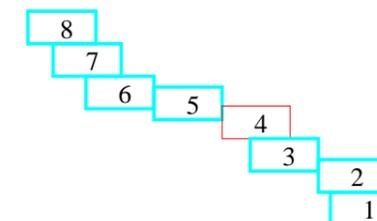


Схема расположения границ публичного сервитута

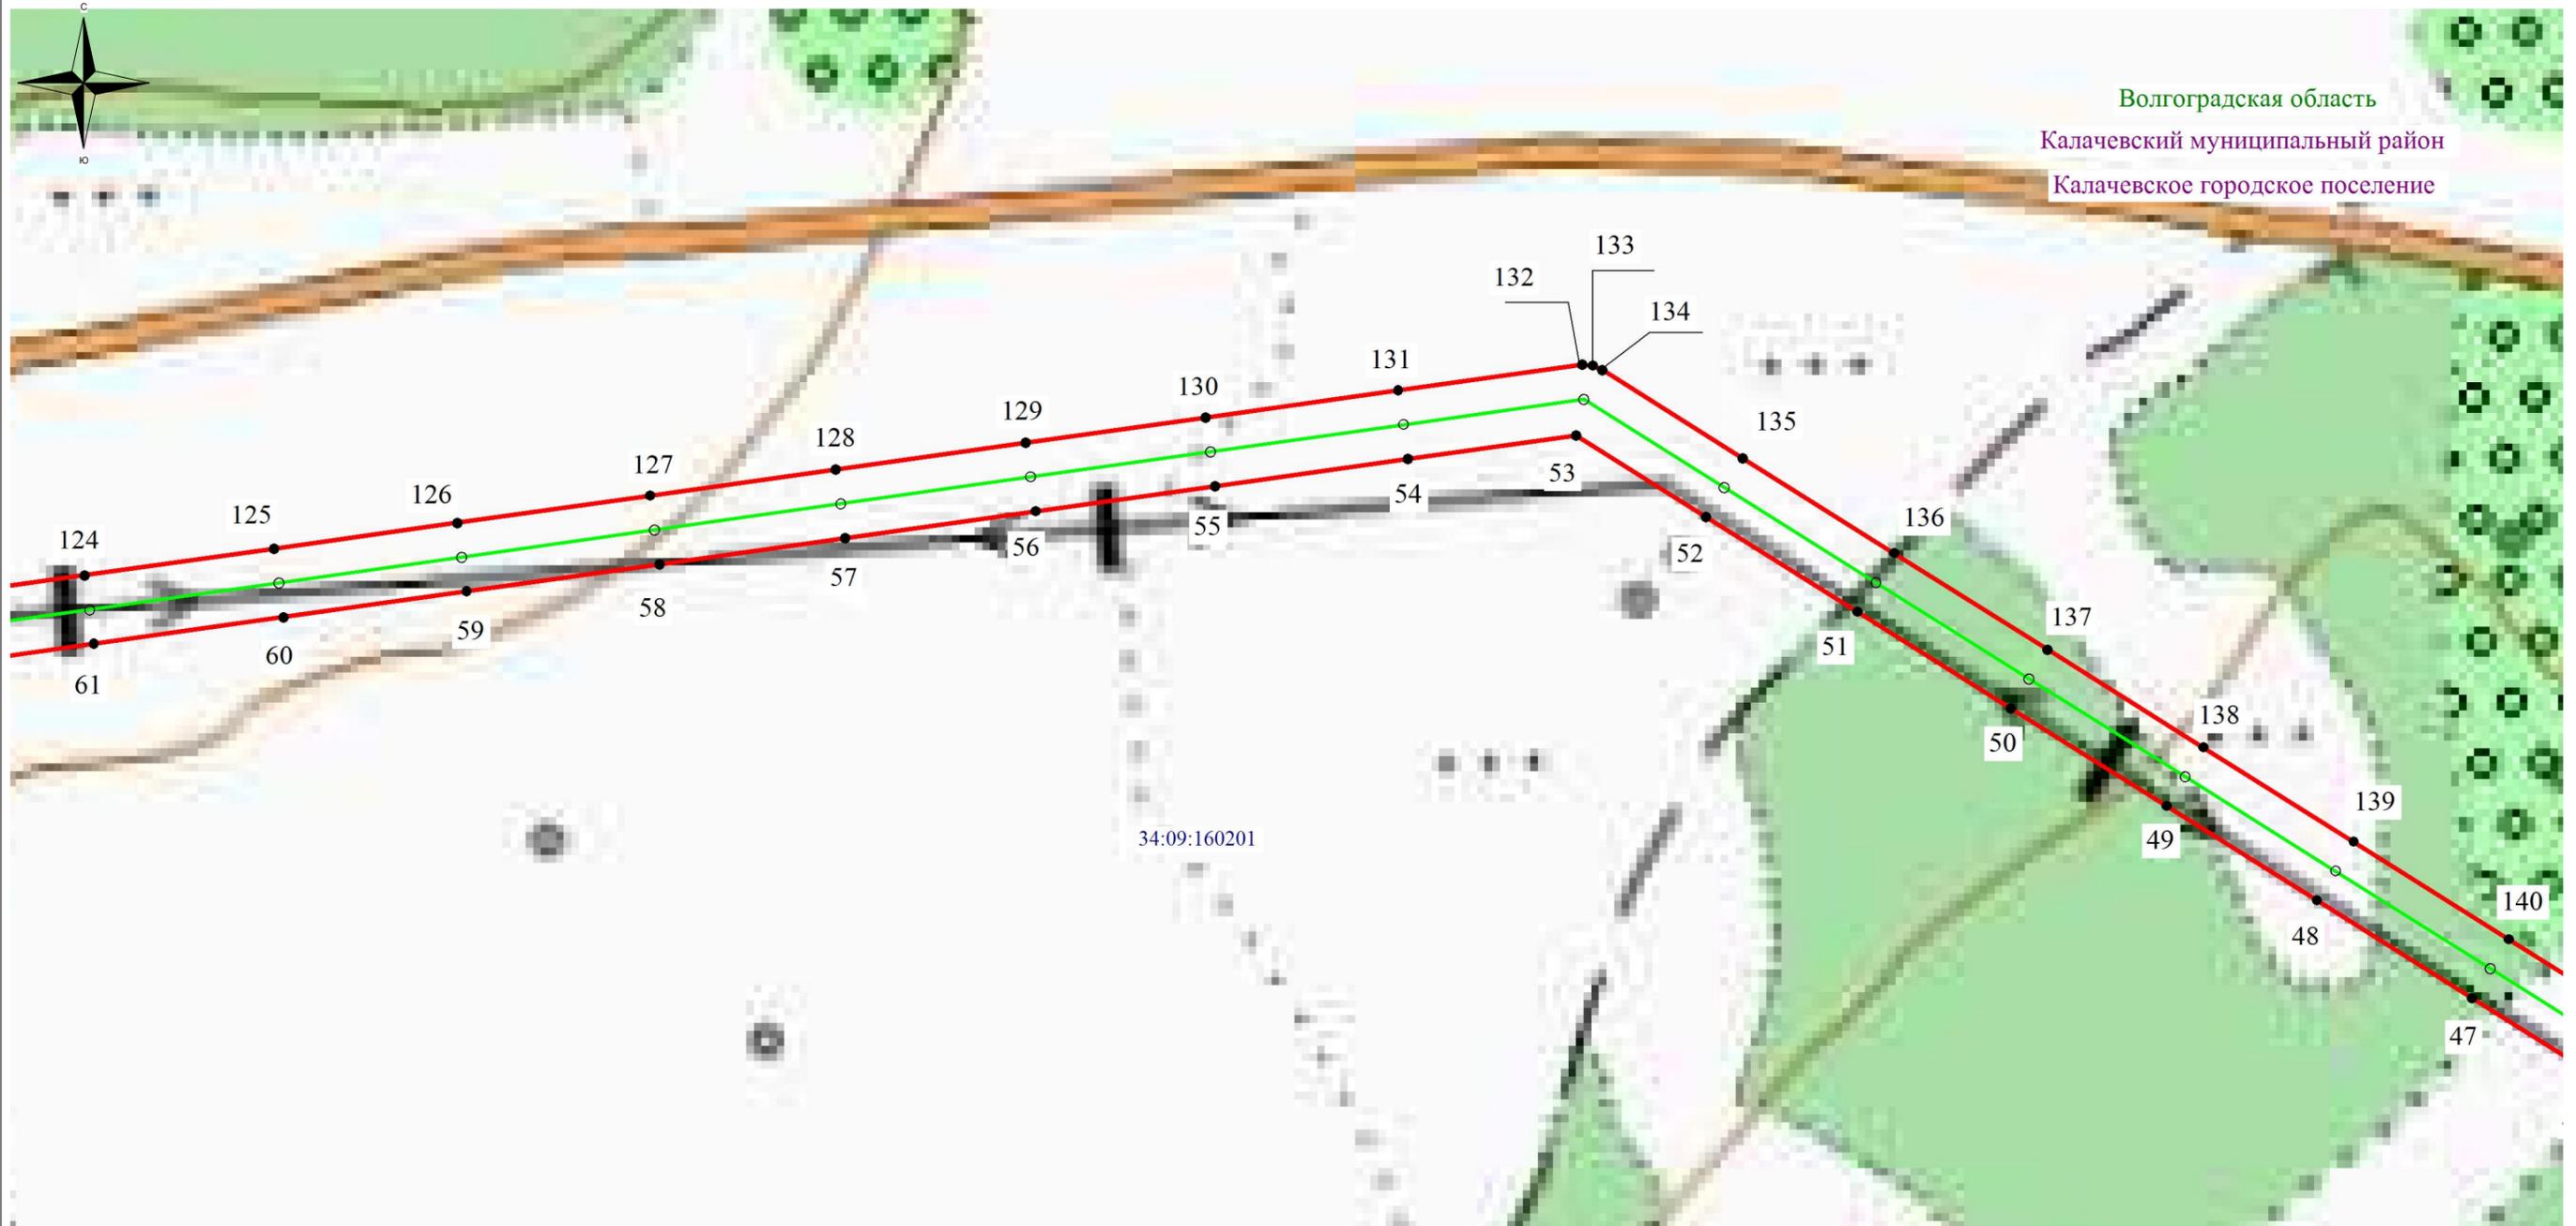

Используемые условные знаки и обозначения:

- - обозначение границы кадастрового квартала по сведениям государственного кадастра недвижимости
- - обозначение границы публичного сервитута
- - обозначение границы муниципального образования
- - обозначение границы земельного участка
- - обозначение объекта электросетевого хозяйства
- 2 - обозначение характерной точки публичного сервитута

34:09:160201 – обозначение номера кадастрового квартала

34:09:140402:2 – обозначение номера земельного участка

Волгоградская область

Калачевский муниципальный район - наименование муниципального образования

Калачевское городское поселение

Масштаб: 1:2000

Схема расположения листов


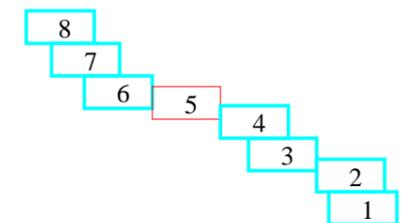


Схема расположения границ публичного сервитута

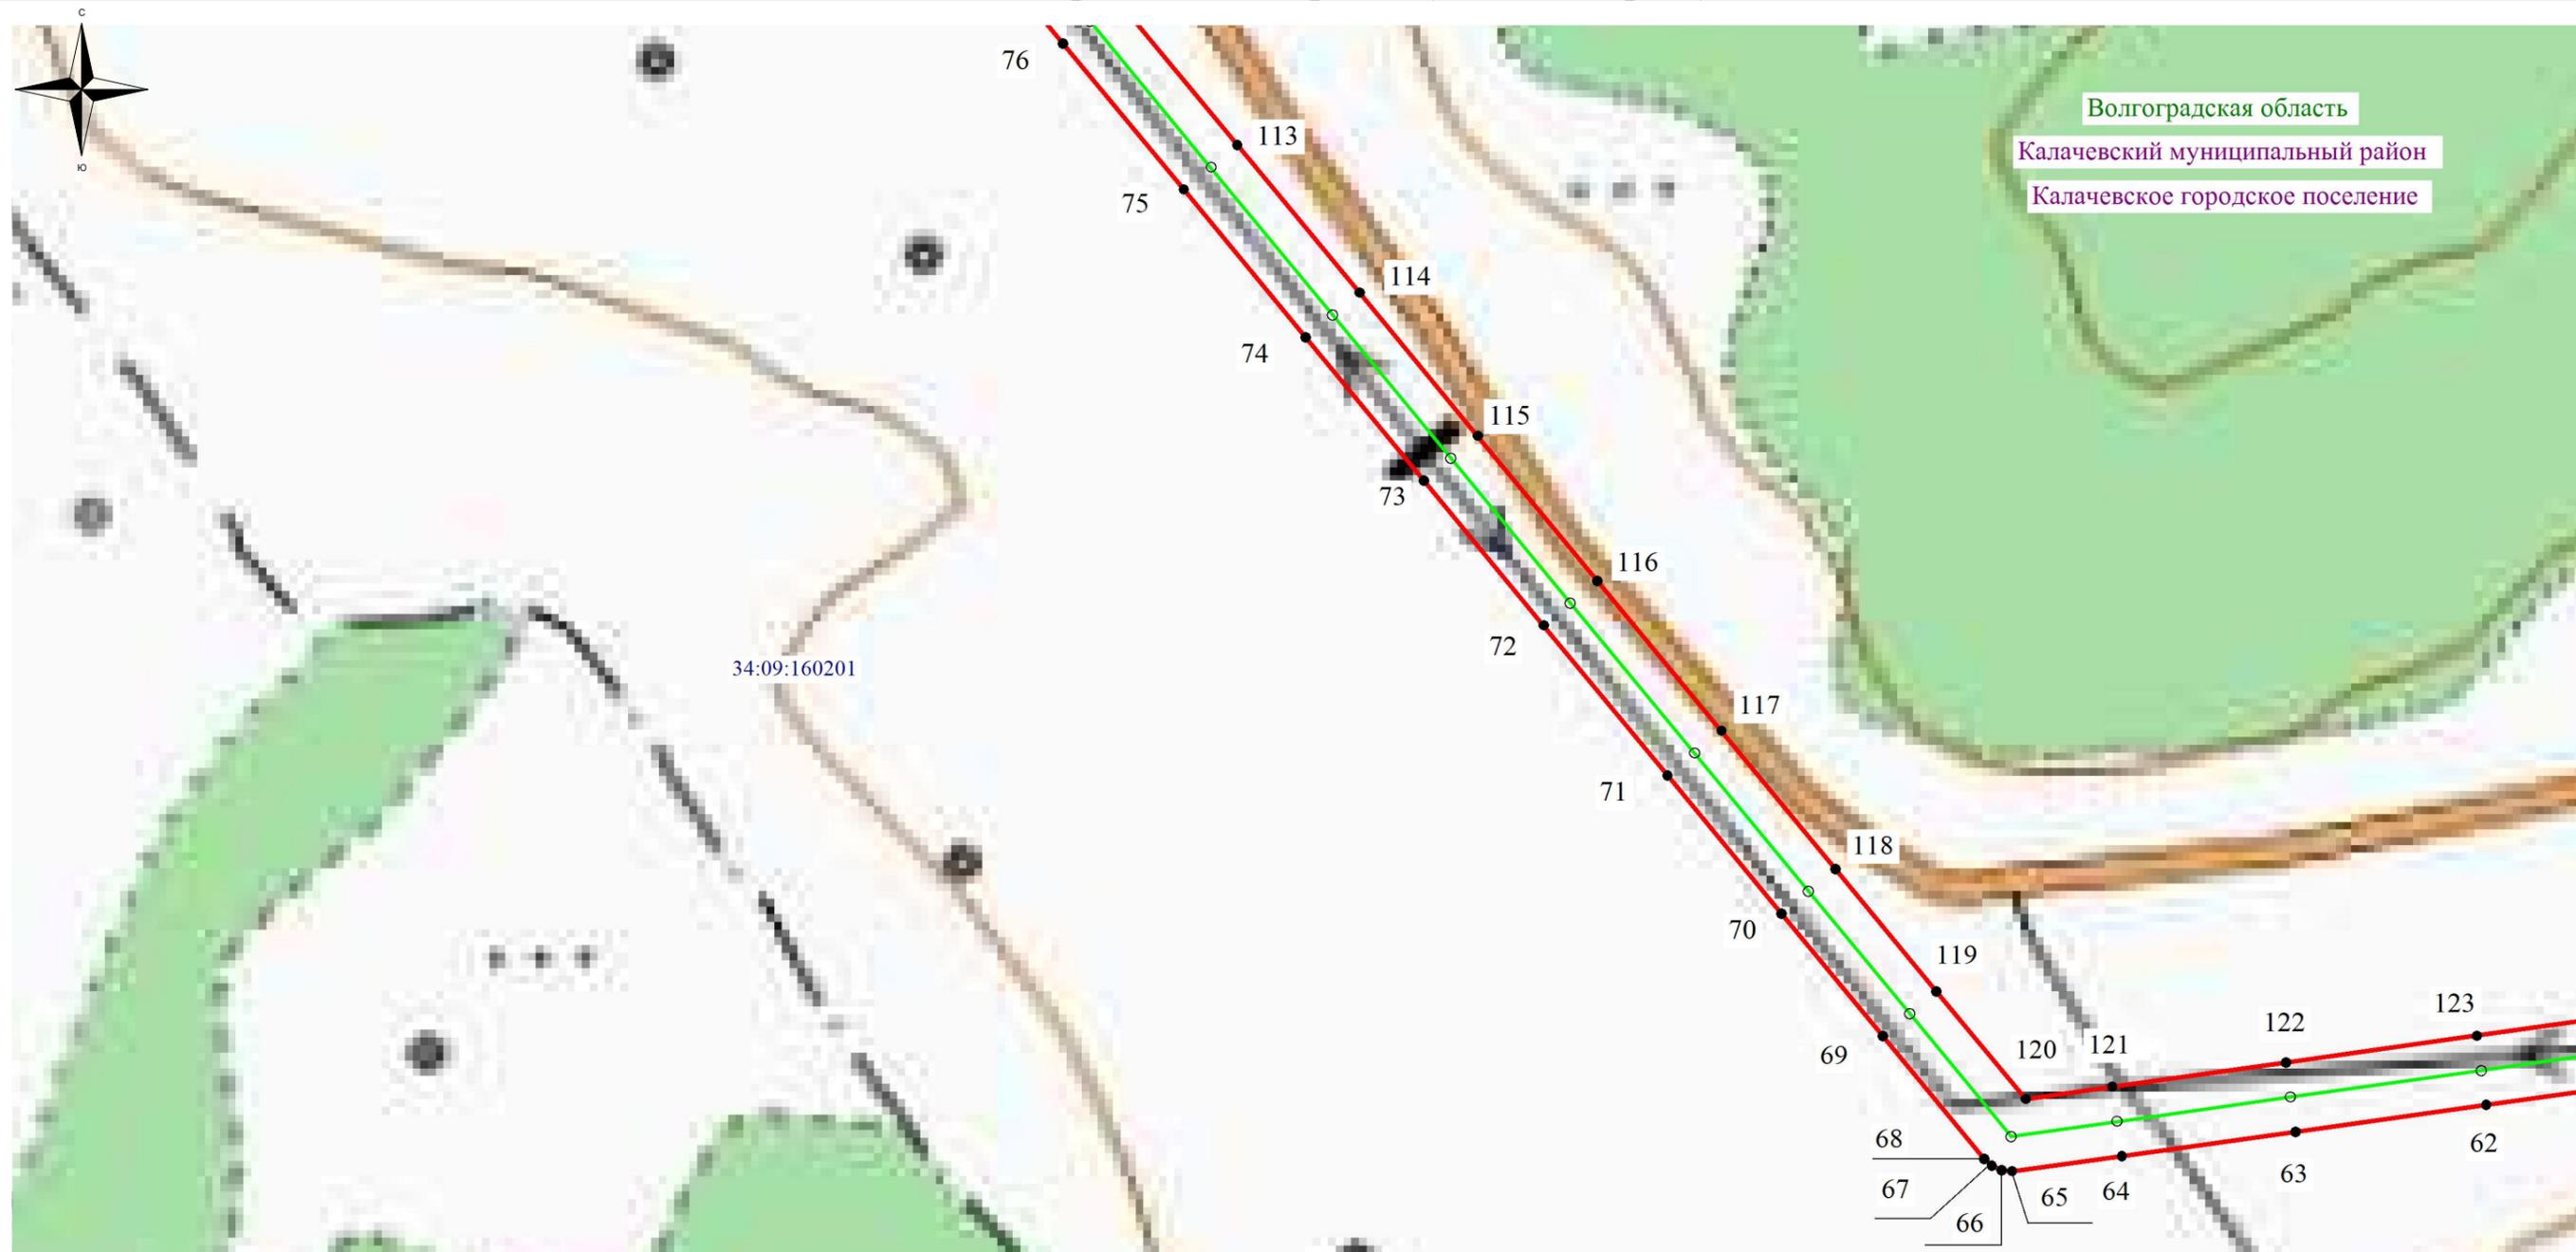

Используемые условные знаки и обозначения:

- - обозначение границы кадастрового квартала по сведениям государственного кадастра недвижимости
- - обозначение границы публичного сервитута
- - обозначение границы муниципального образования
- - обозначение границы земельного участка
- - обозначение объекта электросетевого хозяйства
- 2 - обозначение характерной точки публичного сервитута
- 34:09:160201** – обозначение номера кадастрового квартала
- 34:09:140402:2** – обозначение номера земельного участка
- Волгоградская область
- Калачевский муниципальный район - наименование муниципального образования
- Калачевское городское поселение

Масштаб: 1:2000

Схема расположения листов

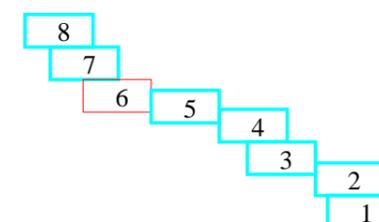


Схема расположения границ публичного сервитута



Используемые условные знаки и обозначения:

- - обозначение границы кадастрового квартала по сведениям государственного кадастра недвижимости
- - обозначение границы публичного сервитута
- - обозначение границы муниципального образования
- - обозначение границы земельного участка
- - обозначение объекта электросетевого хозяйства
- 2 - обозначение характерной точки публичного сервитута
- 34:09:160201** – обозначение номера кадастрового квартала
- 34:09:140402:2** – обозначение номера земельного участка
- Волгоградская область
- Калачевский муниципальный район - наименование муниципального образования
- Калачевское городское поселение

Масштаб: 1:2000

Схема расположения листов


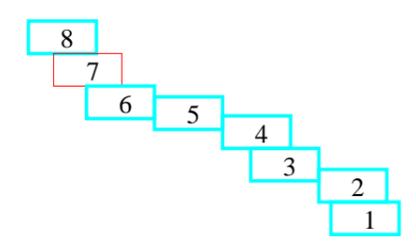


Схема расположения границ публичного сервитута

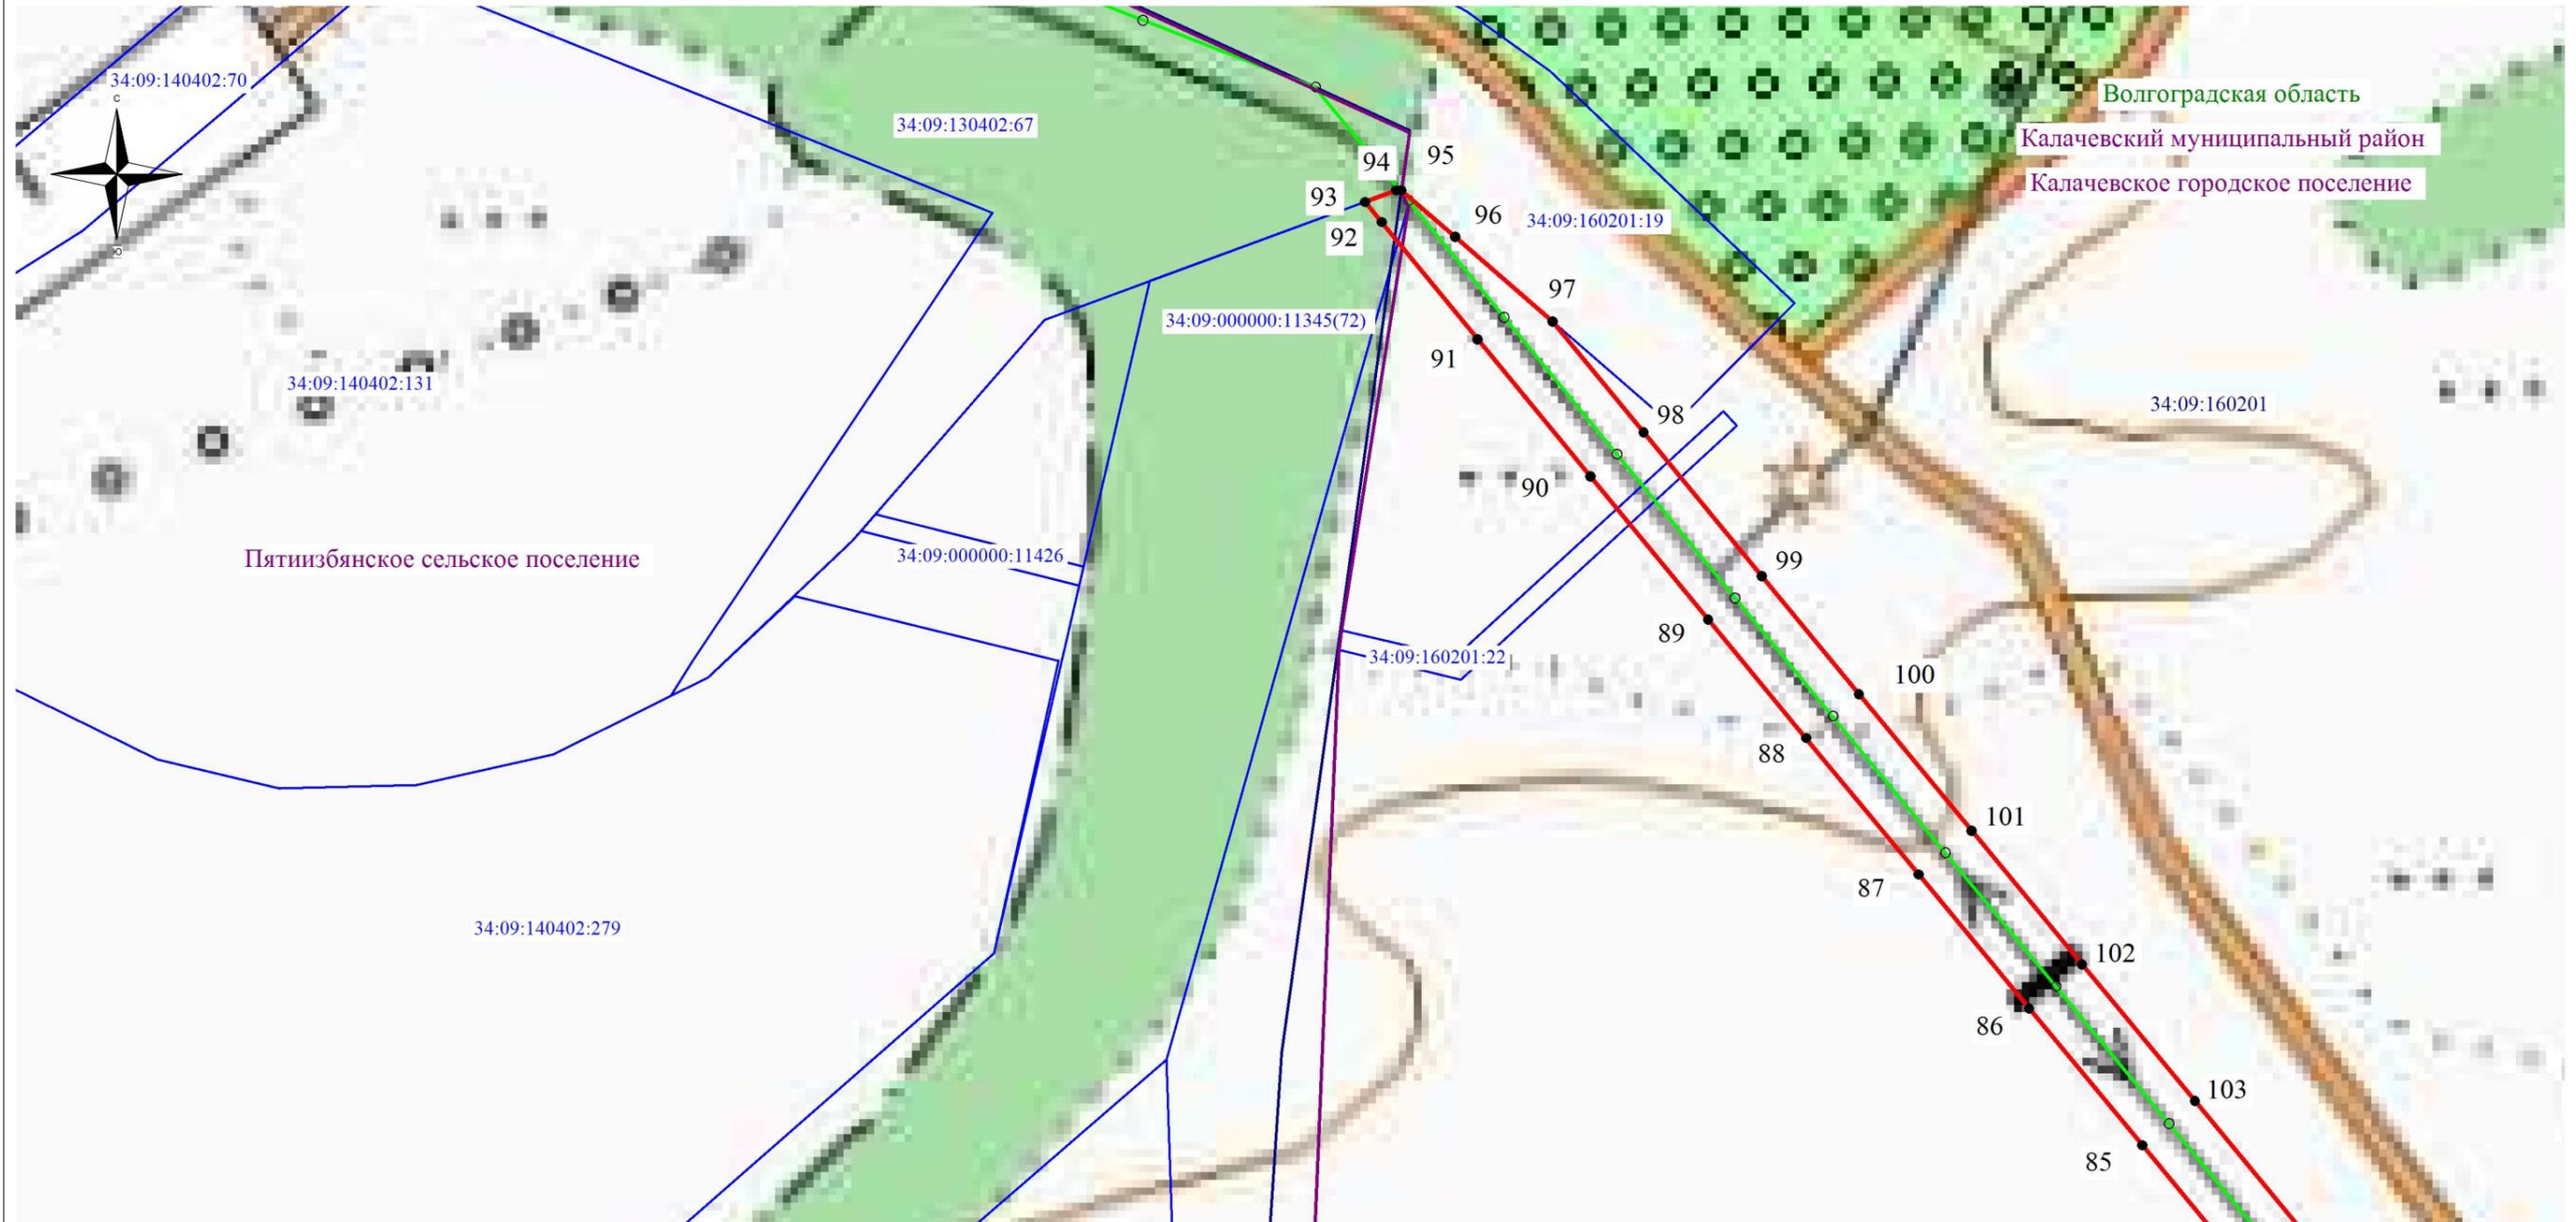

Используемые условные знаки и обозначения:

- - обозначение границы кадастрового квартала по сведениям государственного кадастра недвижимости
- - обозначение границы публичного сервитута
- - обозначение границы муниципального образования
- - обозначение границы земельного участка
- - обозначение объекта электросетевого хозяйства

● 2 - обозначение характерной точки публичного сервитута

34:09:160201 – обозначение номера кадастрового квартала

34:09:140402:2 – обозначение номера земельного участка

Волгоградская область

Калачевский муниципальный район - наименование муниципального образования

Калачевское городское поселение

Масштаб: 1:2000

Схема расположения листов

