

СХЕМА РАСПОЛОЖЕНИЯ ЗЕМЕЛЬНОГО УЧАСТКА ИЛИ ЗЕМЕЛЬНЫХ УЧАСТКОВ НА КАДАСТРОВOM ПЛАНЕ ТЕРРИТОРИИ


Утверждена

от " " 2024г. №

Условный номер земельного участка :3У1

Площадь земельного участка 1727 кв.м.

Обозначение характерных точек границ	Координаты	
	X	Y
н1	486175.21	1333876.06
н2	486183.11	1333913.64
н3	486190.26	1333950.51
н4	486147.23	1333958.97
н5	486138.87	1333924.97
н6	486172.17	1333917.04
н7	486174.91	1333911.32
н8	486179.40	1333907.26
н9	486173.71	1333876.38

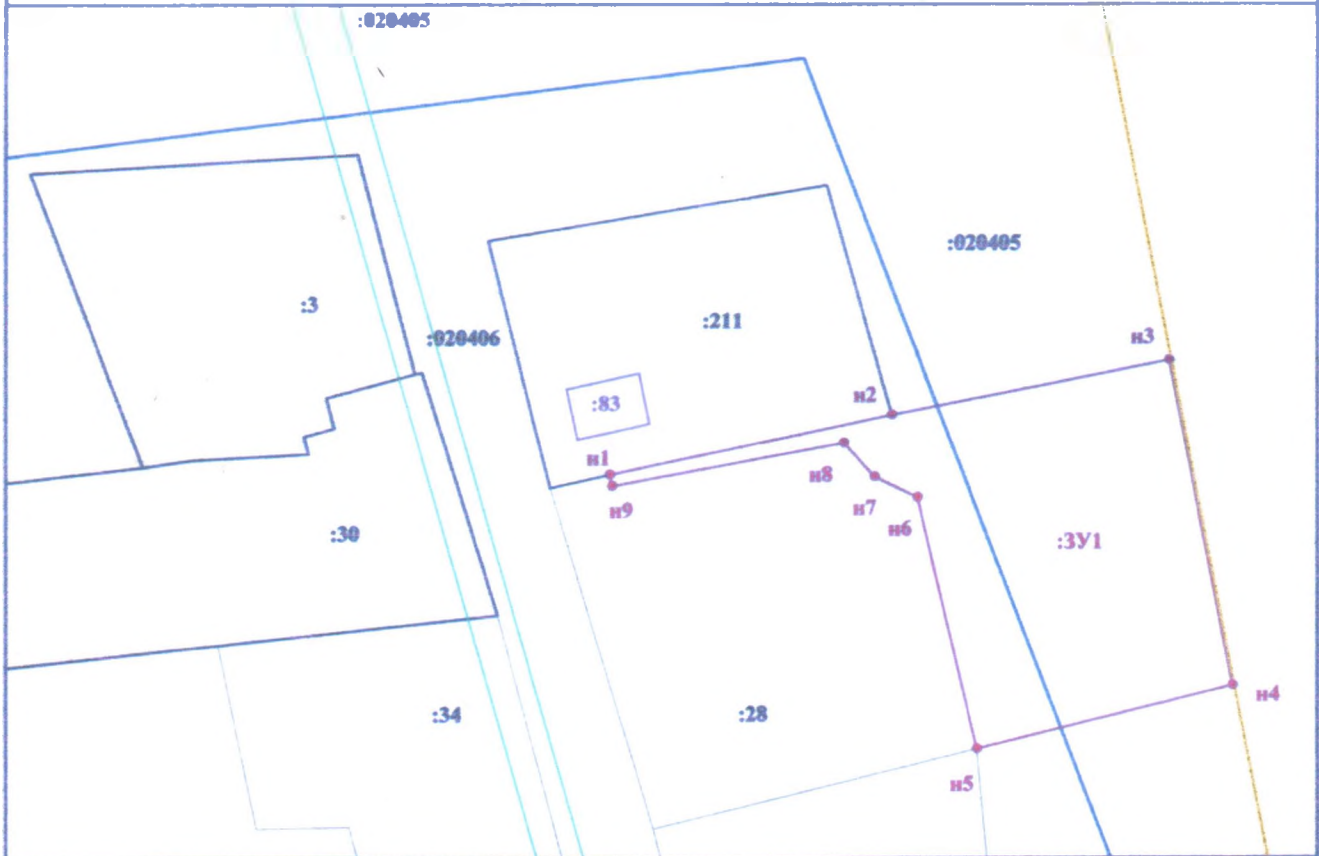

Масштаб 1:1000

Система координат: МСК 34

Условные обозначения:

- :3У1 - обозначение образуемого земельного участка
- - граница зон с особыми условиями
- - граница земельного участка, установленная (уточнённая) при проведении кадастровых работ
- н1 - обозначение характерной точки границы образуемого земельного участка,
- - граница земельного участка включённая в ГКН
- :050813 - надпись номера кадастрового квартала
- - граница объекта капитального строительства включённая в ГКН
- - граница кадастрового квартала
- - граница территориальной зоны