

Утверждена

Постановлением администрации Калачевского
муниципального района Волгоградской области


от №

Схема расположения земельного участка или земельных участков на кадастровом плане территории

Условный номер земельного участка:

Площадь земельного участка: 3000 кв.м

Обозначение характерных точек границ	Координаты	
	X	Y
1	2	3
n1	473921.23	1373180.61
n2	473868.90	1373249.12
n3	473840.11	1373213.22
n4	473855.29	1373200.73
n5	473861.94	1373201.49
n6	473862.69	1373194.65
n7	473904.44	1373160.30
n1	473921.23	1373180.61
-	-	-
-	-	-
-	-	-

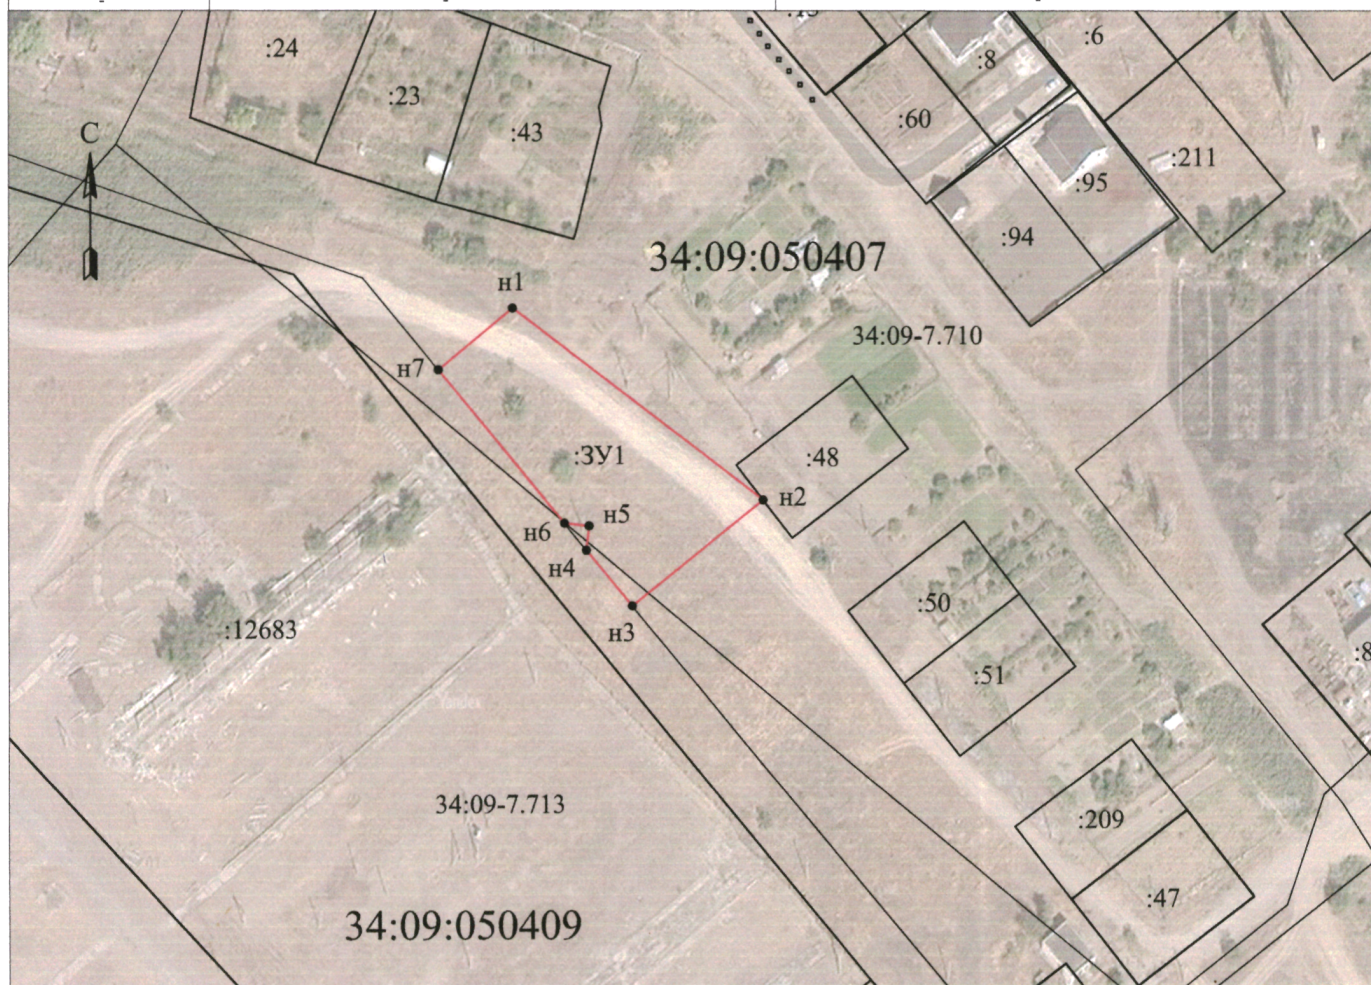

Система координат: МСК-34, зона 1

Масштаб 1:2000

Условные обозначения

- граница земельного участка, установленная в соответствии с федеральным законодательством, включенная в ГКН и не изменяемая при проведении кадастровых работ
- вновь образованная часть границы, сведения о которой достаточны для определения ее местоположения
- 1 - обозначение характерной точки границы образуемого земельного участка, полученной при проведении кадастровых работ
- :3У1 - кадастровый номер исходного образуемого земельного участка
- 34:09:060301 - кадастровый номер квартала
- 34:09:060301:120 - кадастровый номер учтского земельного участка