

Утверждена

Постановлением администрации Калачевского
муниципального района Волгоградской области

от


№

Схема расположения земельного участка или земельных участков на кадастровом плане территории

Условный номер земельного участка:

Площадь земельного участка: 3000 кв.м

Обозначение характерных точек границ	Координаты	
	X	Y
1	2	3
n1	473815.66	1373289.93
1	473759.31	1373333.21
n2	473735.62	1373302.30
n3	473739.03	1373299.58
n4	473737.49	1373297.64
n5	473788.63	1373255.57
n1	473815.66	1373289.93
-	-	-
-	-	-
-	-	-
-	-	-

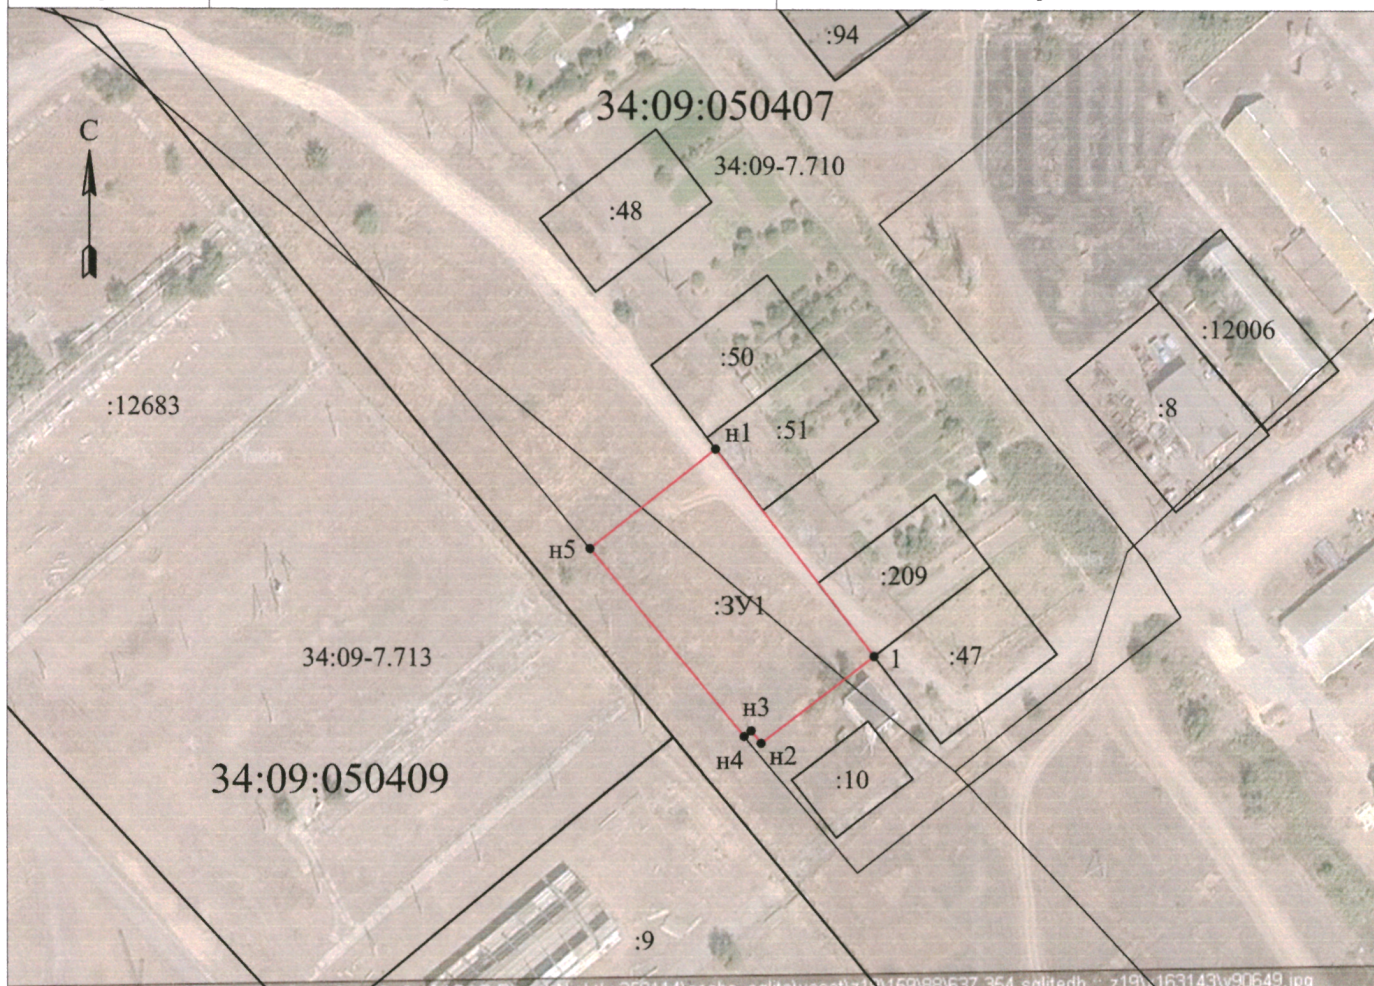

Система координат: МСК-34, зона 1

Масштаб 1:2000

Условные обозначения

- граница земельного участка, установленная в соответствии с федеральным законодательством, включенная в ГКН и не изменяемая при проведении кадастровых работ
- площадь образованная часть границы, сведения о которой достаточны для определения ее местонахождения
- 1 — обозначение характерной точки границы образуемого земельного участка, полученной при проведении кадастровых работ
- :3У1 — кадастровый номер исходного образуемого земельного участка
- 34:09:060301 — кадастровый номер квартала
- 34:09:060301:120 — кадастровый номер учтенного земельного участка