

ОПИСАНИЕ МЕСТОПОЛОЖЕНИЯ ГРАНИЦ
публичного сервитута ВЛ 10 кВ № 1 ПС НАБАТОВО
(наименование объекта, местоположение границ которого описано)

Раздел 1

Сведения об объекте		
№ п/п	Характеристики объекта	Описание характеристик
1	2	3
1	Местоположение объекта	Волгоградская область, Калачевский район
2	Площадь объекта +/- величина погрешности определения площади (Р +/- Дельта Р)	478930 м2 +/-139 м2
3	Иные характеристики объекта	Публичный сервитут для использования земельных участков в целях эксплуатации объекта энергетики местного значения – инженерного сооружения ВЛ 10 кВ № 1 ПС НАБАТОВО сроком действия 49 лет в интересах Публичного акционерного общества "Россети Юг"

Местоположение публичного сервитута: Волгоградская область, Калачевский район			
Система координат		МСК-34, зона 1	
Метод определения координат		Аналитический	
Обозначение характерных точек границ публичного сервитута	Координаты, м		
	Х	У	Средняя квадратическая погрешность положения характерных точек (Mt), м
1	2	3	4
1	508992.04	1342716.76	0.10
2	508990.90	1342719.71	0.10
3	508988.94	1342722.19	0.10
4	508986.32	1342723.97	0.10
5	508983.29	1342724.89	0.10
6	508980.13	1342724.87	0.10
7	508944.38	1342719.15	0.10
8	508902.05	1342712.36	0.10
9	508873.28	1342707.75	0.10
10	508827.33	1342700.39	0.10
11	508772.70	1342691.63	0.10
12	508709.27	1342681.46	0.10
13	508665.81	1342674.50	0.10
14	508622.08	1342667.49	0.10
15	508577.29	1342660.31	0.10
16	508531.81	1342653.02	0.10
17	508487.28	1342645.89	0.10
18	508440.56	1342638.40	0.10
19	508395.00	1342631.10	0.10
20	508349.95	1342623.88	0.10
21	508307.12	1342617.01	0.10
22	508303.51	1342615.72	0.10
23	508301.04	1342613.74	0.10
24	508299.28	1342611.11	0.10
25	508282.99	1342576.48	0.10
26	508263.88	1342535.89	0.10
27	508245.12	1342496.01	0.10
28	508225.79	1342454.93	0.10
29	508206.77	1342415.04	0.10
30	508187.26	1342374.12	0.10
31	508167.41	1342332.48	0.10
32	508147.54	1342290.65	0.10
33	508127.75	1342249.00	0.10
34	508108.02	1342207.47	0.10
35	508087.79	1342164.90	0.10
36	508068.05	1342123.35	0.10
37	508047.79	1342080.66	0.10
38	508030.94	1342038.75	0.10
39	508013.48	1341995.31	0.10
40	507996.26	1341952.46	0.10
41	507979.23	1341910.09	0.10
42	507962.15	1341867.61	0.10
43	507944.96	1341824.83	0.10
44	507929.22	1341785.68	0.10
45	507911.88	1341742.55	0.10
46	507894.37	1341698.25	0.10
47	507888.49	1341660.67	0.10
48	507881.29	1341614.66	0.10
49	507874.30	1341569.92	0.10
50	507866.57	1341520.48	0.10
51	507859.29	1341473.93	0.10
52	507851.70	1341425.43	0.10
53	507844.28	1341377.99	0.10
54	507837.14	1341332.32	0.10
55	507830.04	1341286.88	0.10
56	507822.84	1341240.88	0.10
57	507815.64	1341194.81	0.10
58	507808.66	1341150.20	0.10

1	2	3	4
59	507800.32	1341096.85	0.10
60	507786.96	1341054.45	0.10
61	507773.39	1341011.39	0.10
62	507765.50	1340986.37	0.10
63	507732.91	1340996.76	0.10
64	507695.20	1341008.72	0.10
65	507692.04	1341008.88	0.10
66	507688.98	1341008.09	0.10
67	507653.70	1340993.02	0.10
68	507604.23	1340971.88	0.10
69	507553.41	1340950.17	0.10
70	507508.02	1340930.78	0.10
71	507462.68	1340911.41	0.10
72	507417.38	1340892.05	0.10
73	507372.00	1340872.67	0.10
74	507326.00	1340853.01	0.10
75	507283.37	1340834.80	0.10
76	507227.28	1340810.83	0.10
77	507185.72	1340793.08	0.10
78	507140.94	1340773.94	0.10
79	507097.16	1340755.24	0.10
80	507056.75	1340742.87	0.10
81	507016.70	1340730.60	0.10
82	506976.79	1340718.38	0.10
83	506937.48	1340706.34	0.10
84	506898.64	1340694.45	0.10
85	506858.85	1340682.27	0.10
86	506816.88	1340669.42	0.10
87	506776.27	1340656.97	0.10
88	506736.90	1340644.96	0.10
89	506702.30	1340634.41	0.10
90	506661.95	1340622.10	0.10
91	506619.31	1340609.10	0.10
92	506579.30	1340596.89	0.10
93	506539.02	1340584.60	0.10
94	506499.93	1340572.68	0.10
95	506458.96	1340559.97	0.10
96	506410.45	1340533.92	0.10
97	506359.86	1340506.76	0.10
98	506311.49	1340480.77	0.10
99	506263.05	1340454.76	0.10
100	506213.31	1340428.05	0.10
101	506165.02	1340402.11	0.10
102	506116.33	1340375.97	0.10
103	506067.09	1340349.52	0.10
104	506017.83	1340323.06	0.10
105	505969.54	1340297.13	0.10
106	505920.40	1340270.74	0.10
107	505871.34	1340244.48	0.10
108	505823.10	1340218.65	0.10
109	505774.09	1340192.41	0.10
110	505726.41	1340166.88	0.10
111	505679.48	1340141.76	0.10
112	505632.79	1340116.76	0.10
113	505585.75	1340091.57	0.10
114	505537.77	1340065.88	0.10
115	505493.97	1340042.43	0.10
116	505447.67	1340017.64	0.10
117	505413.23	1339999.20	0.10
118	505361.10	1339971.27	0.10
119	505315.62	1339946.90	0.10
120	505270.75	1339922.86	0.10
121	505226.55	1339899.18	0.10
122	505188.81	1339878.95	0.10
123	505143.86	1339854.87	0.10
124	505095.11	1339828.74	0.10
125	505047.63	1339802.72	0.10
126	504981.55	1339757.42	0.10

1	2	3	4
127	504947.53	1339734.12	0.10
128	504907.29	1339706.56	0.10
129	504855.62	1339671.28	0.10
130	504817.45	1339645.23	0.10
131	504773.55	1339615.26	0.10
132	504730.35	1339585.76	0.10
133	504687.90	1339556.79	0.10
134	504646.26	1339528.36	0.10
135	504603.25	1339498.99	0.10
136	504620.64	1339528.80	0.10
137	504621.35	1339531.88	0.10
138	504621.11	1339535.03	0.10
139	504612.23	1339573.28	0.10
140	504602.24	1339616.27	0.10
141	504592.99	1339656.15	0.10
142	504577.74	1339721.86	0.10
143	504569.15	1339758.73	0.10
144	504560.23	1339797.03	0.10
145	504551.67	1339833.70	0.10
146	504541.72	1339876.37	0.10
147	504531.78	1339919.05	0.10
148	504522.91	1339957.25	0.10
149	504513.85	1339996.22	0.10
150	504505.43	1340032.47	0.10
151	504496.96	1340068.95	0.10
152	504488.52	1340105.44	0.10
153	504479.08	1340146.33	0.10
154	504482.17	1340183.57	0.10
155	504485.21	1340220.18	0.10
156	504488.81	1340263.49	0.10
157	504491.95	1340301.29	0.10
158	504495.44	1340343.29	0.10
159	504499.53	1340392.43	0.10
160	504503.40	1340439.01	0.10
161	504506.40	1340475.07	0.10
162	504509.05	1340511.82	0.10
163	504508.19	1340517.87	0.10
164	504507.74	1340521.01	0.10
165	504506.38	1340523.80	0.10
166	504504.28	1340525.99	0.10
167	504501.63	1340527.46	0.10
168	504498.61	1340528.06	0.10
169	504495.17	1340528.05	0.10
170	504492.21	1340527.17	0.10
171	504489.66	1340525.43	0.10
172	504487.77	1340523.00	0.10
173	504486.70	1340520.10	0.10
174	504486.56	1340515.85	0.10
175	504487.45	1340512.87	0.10
176	504488.17	1340509.21	0.10
177	504485.48	1340476.81	0.10
178	504482.48	1340440.75	0.10
179	504478.61	1340394.17	0.10
180	504474.52	1340345.03	0.10
181	504471.03	1340303.03	0.10
182	504467.89	1340265.23	0.10
183	504464.29	1340221.92	0.10
184	504461.25	1340185.31	0.10
185	504458.18	1340148.37	0.10
186	504440.63	1340111.90	0.10
187	504420.30	1340069.62	0.10
188	504405.27	1340038.38	0.10
189	504385.88	1339997.64	0.10
190	504383.79	1339992.86	0.10
191	504381.48	1339989.50	0.10
192	504380.09	1339986.51	0.10
193	504379.73	1339983.45	0.10
194	504380.32	1339980.42	0.10

1	2	3	4
195	504381.81	1339977.71	0.10
196	504384.05	1339975.59	0.10
197	504387.45	1339973.25	0.10
198	504390.45	1339971.85	0.10
199	504393.52	1339971.50	0.10
200	504396.55	1339972.10	0.10
201	504399.25	1339973.59	0.10
202	504401.37	1339975.84	0.10
203	504404.54	1339980.74	0.10
204	504405.36	1339983.72	0.10
205	504405.00	1339987.66	0.10
206	504405.97	1339991.42	0.10
207	504424.19	1340029.28	0.10
208	504439.22	1340060.52	0.10
209	504459.55	1340102.80	0.10
210	504464.98	1340114.07	0.10
211	504468.06	1340100.71	0.10
212	504476.50	1340064.21	0.10
213	504484.97	1340027.73	0.10
214	504493.39	1339991.48	0.10
215	504502.45	1339952.51	0.10
216	504511.32	1339914.29	0.10
217	504521.26	1339871.61	0.10
218	504531.21	1339828.92	0.10
219	504539.77	1339792.25	0.10
220	504548.69	1339753.97	0.10
221	504557.28	1339717.10	0.10
222	504572.53	1339651.41	0.10
223	504581.78	1339611.53	0.10
224	504591.77	1339568.54	0.10
225	504599.70	1339534.37	0.10
226	504584.51	1339508.55	0.10
227	504564.55	1339474.62	0.10
228	504562.48	1339471.16	0.10
229	504523.63	1339444.69	0.10
230	504480.14	1339414.95	0.10
231	504438.69	1339378.47	0.10
232	504407.44	1339350.96	0.10
233	504376.91	1339324.09	0.10
234	504336.35	1339288.39	0.10
235	504307.75	1339263.21	0.10
236	504270.41	1339230.35	0.10
237	504231.53	1339196.13	0.10
238	504192.06	1339161.38	0.10
239	504154.24	1339128.10	0.10
240	504114.67	1339093.27	0.10
241	504078.13	1339061.11	0.10
242	504046.20	1339033.01	0.10
243	504025.97	1339015.20	0.10
244	503988.01	1338981.79	0.10
245	503948.87	1338947.34	0.10
246	503910.34	1338913.31	0.10
247	503892.87	1338893.46	0.10
248	503850.68	1338845.55	0.10
249	503803.60	1338828.29	0.10
250	503779.17	1338831.64	0.10
251	503752.90	1338835.23	0.10
252	503701.39	1338842.28	0.10
253	503656.12	1338848.47	0.10
254	503599.50	1338856.20	0.10
255	503543.36	1338863.86	0.10
256	503486.76	1338871.59	0.10
257	503434.39	1338878.74	0.10
258	503370.54	1338887.46	0.10
259	503319.80	1338894.39	0.10
260	503266.04	1338903.20	0.10
261	503212.37	1338908.48	0.10
262	503159.38	1338913.70	0.10

1	2	3	4
263	503105.61	1338918.99	0.10
264	503054.71	1338923.99	0.10
265	502999.88	1338929.19	0.10
266	502945.31	1338934.37	0.10
267	502890.13	1338939.61	0.10
268	502837.86	1338944.56	0.10
269	502785.34	1338949.56	0.10
270	502731.25	1338954.57	0.10
271	502678.47	1338959.46	0.10
272	502625.52	1338964.37	0.10
273	502571.68	1338969.37	0.10
274	502519.33	1338974.22	0.10
275	502466.03	1338979.16	0.10
276	502412.45	1338984.13	0.10
277	502357.35	1338989.04	0.10
278	502354.28	1338988.27	0.10
279	502306.01	1338967.98	0.10
280	502258.20	1338947.88	0.10
281	502209.48	1338927.40	0.10
282	502160.02	1338906.61	0.10
283	502110.44	1338885.77	0.10
284	502059.05	1338864.17	0.10
285	502008.09	1338842.56	0.10
286	501965.48	1338814.81	0.10
287	501921.65	1338786.27	0.10
288	501877.68	1338757.65	0.10
289	501835.71	1338730.31	0.10
290	501793.19	1338702.63	0.10
291	501751.02	1338675.17	0.10
292	501703.84	1338644.45	0.10
293	501653.05	1338611.38	0.10
294	501601.97	1338577.90	0.10
295	501600.05	1338575.39	0.10
296	501579.18	1338537.42	0.10
297	501554.98	1338493.38	0.10
298	501530.86	1338449.48	0.10
299	501507.23	1338406.48	0.10
300	501482.89	1338362.71	0.10
301	501458.97	1338319.69	0.10
302	501434.72	1338276.07	0.10
303	501410.58	1338232.65	0.10
304	501393.11	1338198.97	0.10
305	501371.72	1338157.72	0.10
306	501350.14	1338116.12	0.10
307	501328.78	1338074.94	0.10
308	501307.11	1338033.16	0.10
309	501285.21	1337990.93	0.10
310	501263.23	1337948.55	0.10
311	501239.17	1337902.16	0.10
312	501215.33	1337856.19	0.10
313	501191.12	1337809.50	0.10
314	501167.07	1337763.14	0.10
315	501143.34	1337717.39	0.10
316	501120.28	1337672.91	0.10
317	501097.01	1337628.06	0.10
318	501073.76	1337583.21	0.10
319	501054.63	1337546.34	0.10
320	501029.89	1337508.03	0.10
321	501003.19	1337466.68	0.10
322	500976.97	1337426.08	0.10
323	500950.87	1337385.66	0.10
324	500925.30	1337346.06	0.10
325	500899.84	1337306.64	0.10
326	500874.12	1337266.81	0.10
327	500849.38	1337228.50	0.10
328	500824.08	1337189.32	0.10
329	500806.63	1337162.29	0.10
330	500782.32	1337124.15	0.10

1	2	3	4
331	500756.86	1337084.22	0.10
332	500729.87	1337041.87	0.10
333	500703.89	1337001.10	0.10
334	500677.56	1336959.81	0.10
335	500651.24	1336918.52	0.10
336	500625.13	1336877.55	0.10
337	500599.16	1336836.81	0.10
338	500572.88	1336795.58	0.10
339	500551.40	1336761.26	0.10
340	500540.54	1336726.93	0.10
341	500538.63	1336723.17	0.10
342	500536.57	1336720.76	0.10
343	500515.97	1336687.50	0.10
344	500493.76	1336651.65	0.10
345	500468.85	1336611.46	0.10
346	500442.57	1336569.02	0.10
347	500417.06	1336527.85	0.10
348	500391.49	1336486.59	0.10
349	500365.76	1336445.06	0.10
350	500340.10	1336403.64	0.10
351	500313.14	1336359.48	0.10
352	500298.09	1336311.38	0.10
353	500283.38	1336264.34	0.10
354	500268.54	1336216.88	0.10
355	500253.77	1336169.66	0.10
356	500238.47	1336120.77	0.10
357	500222.97	1336071.18	0.10
358	500207.91	1336023.03	0.10
359	500192.94	1335975.20	0.10
360	500177.79	1335926.73	0.10
361	500162.86	1335879.02	0.10
362	500147.81	1335830.89	0.10
363	500132.70	1335782.59	0.10
364	500117.90	1335735.27	0.10
365	500102.44	1335685.82	0.10
366	500085.05	1335629.65	0.10
367	500085.14	1335626.48	0.10
368	500086.17	1335623.49	0.10
369	500088.05	1335620.94	0.10
370	500115.45	1335593.55	0.10
371	500138.30	1335570.70	0.10
372	500124.41	1335529.56	0.10
373	500108.71	1335483.08	0.10
374	500092.78	1335435.91	0.10
375	500076.62	1335388.09	0.10
376	500060.54	1335340.45	0.10
377	500045.92	1335296.64	0.10
378	500038.83	1335246.81	0.10
379	500031.42	1335194.76	0.10
380	500023.96	1335142.29	0.10
381	500016.35	1335088.80	0.10
382	500009.14	1335038.16	0.10
383	500001.63	1334985.40	0.10
384	499994.16	1334932.86	0.10
385	499986.75	1334880.76	0.10
386	499979.51	1334829.93	0.10
387	499971.98	1334776.97	0.10
388	499964.06	1334721.32	0.10
389	499956.31	1334666.88	0.10
390	499948.98	1334615.40	0.10
391	499941.56	1334563.20	0.10
392	499933.92	1334509.52	0.10
393	499926.34	1334456.28	0.10
394	499920.74	1334416.90	0.10
395	499915.41	1334379.43	0.10
396	499898.30	1334337.48	0.10
397	499880.37	1334293.54	0.10
398	499862.24	1334249.07	0.10

1	2	3	4
399	499843.89	1334204.08	0.10
400	499825.39	1334158.73	0.10
401	499810.39	1334121.96	0.10
402	499789.55	1334070.87	0.10
403	499770.90	1334025.14	0.10
404	499752.09	1333979.04	0.10
405	499733.54	1333933.54	0.10
406	499714.95	1333887.96	0.10
407	499696.59	1333842.94	0.10
408	499678.10	1333797.62	0.10
409	499659.51	1333752.05	0.10
410	499641.15	1333707.04	0.10
411	499622.86	1333662.20	0.10
412	499595.63	1333620.84	0.10
413	499568.99	1333580.39	0.10
414	499542.12	1333539.59	0.10
415	499514.76	1333498.05	0.10
416	499487.05	1333455.98	0.10
417	499467.04	1333425.53	0.10
418	499441.19	1333386.18	0.10
419	499414.00	1333344.88	0.10
420	499387.64	1333304.85	0.10
421	499359.96	1333262.82	0.10
422	499332.35	1333220.88	0.10
423	499304.83	1333179.09	0.10
424	499276.64	1333136.28	0.10
425	499248.84	1333094.05	0.10
426	499221.17	1333052.03	0.10
427	499192.89	1333009.08	0.10
428	499164.68	1332966.23	0.10
429	499137.17	1332924.45	0.10
430	499108.78	1332881.33	0.10
431	499080.19	1332837.91	0.10
432	499055.07	1332799.77	0.10
433	499025.91	1332800.16	0.10
434	498993.31	1332800.64	0.10
435	498990.06	1332800.17	0.10
436	498987.21	1332798.79	0.10
437	498984.91	1332796.63	0.10
438	498952.80	1332755.79	0.10
439	498921.40	1332715.86	0.10
440	498891.00	1332677.20	0.10
441	498859.43	1332637.05	0.10
442	498827.27	1332596.16	0.10
443	498794.77	1332554.83	0.10
444	498761.39	1332512.38	0.10
445	498728.97	1332471.15	0.10
446	498695.87	1332429.06	0.10
447	498663.94	1332388.45	0.10
448	498631.15	1332346.75	0.10
449	498598.34	1332305.02	0.10
450	498564.71	1332262.26	0.10
451	498531.36	1332219.85	0.10
452	498502.71	1332183.40	0.10
453	498471.62	1332138.80	0.10
454	498438.88	1332091.83	0.10
455	498408.83	1332048.74	0.10
456	498378.12	1332004.68	0.10
457	498346.79	1331959.74	0.10
458	498316.29	1331915.94	0.10
459	498286.98	1331873.83	0.10
460	498257.15	1331831.00	0.10
461	498227.59	1331788.54	0.10
462	498197.94	1331745.97	0.10
463	498167.19	1331705.24	0.10
464	498135.39	1331663.14	0.10
465	498102.82	1331620.01	0.10
466	498070.31	1331576.98	0.10

1	2	3	4
467	498037.27	1331533.22	0.10
468	498003.82	1331488.94	0.10
469	497970.90	1331445.35	0.10
470	497937.42	1331401.02	0.10
471	497906.17	1331359.72	0.10
472	497874.29	1331317.60	0.10
473	497841.51	1331274.29	0.10
474	497808.92	1331231.24	0.10
475	497776.21	1331188.01	0.10
476	497743.21	1331144.41	0.10
477	497710.51	1331101.21	0.10
478	497678.35	1331058.71	0.10
479	497646.68	1331016.87	0.10
480	497614.98	1330974.99	0.10
481	497583.09	1330932.85	0.10
482	497551.00	1330890.44	0.10
483	497518.48	1330847.29	0.10
484	497492.65	1330799.72	0.10
485	497486.41	1330788.28	0.10
486	497477.50	1330776.89	0.10
487	497457.36	1330751.16	0.10
488	497436.33	1330724.30	0.10
489	497415.55	1330697.74	0.10
490	497413.77	1330694.32	0.10
491	497410.32	1330682.93	0.10
492	497372.11	1330668.50	0.10
493	497325.71	1330650.98	0.10
494	497277.78	1330632.89	0.10
495	497232.80	1330615.90	0.10
496	497186.22	1330598.31	0.10
497	497139.65	1330580.73	0.10
498	497092.80	1330563.04	0.10
499	497044.52	1330544.80	0.10
500	496998.06	1330527.26	0.10
501	496951.41	1330509.64	0.10
502	496904.37	1330491.88	0.10
503	496858.12	1330474.41	0.10
504	496812.35	1330457.14	0.10
505	496764.59	1330439.10	0.10
506	496718.04	1330421.53	0.10
507	496671.76	1330404.05	0.10
508	496623.34	1330385.77	0.10
509	496577.71	1330368.54	0.10
510	496532.11	1330351.32	0.10
511	496485.41	1330333.69	0.10
512	496439.11	1330316.20	0.10
513	496394.12	1330299.22	0.10
514	496358.41	1330285.67	0.10
515	496355.84	1330283.82	0.10
516	496320.11	1330248.82	0.10
517	496284.82	1330214.25	0.10
518	496249.63	1330179.78	0.10
519	496214.51	1330145.37	0.10
520	496178.97	1330110.57	0.10
521	496143.89	1330076.22	0.10
522	496108.63	1330041.67	0.10
523	496072.93	1330006.71	0.10
524	496037.68	1329972.18	0.10
525	496002.23	1329937.46	0.10
526	495970.55	1329906.44	0.10
527	495947.63	1329886.99	0.10
528	495909.07	1329915.34	0.10
529	495870.48	1329943.90	0.10
530	495831.19	1329972.99	0.10
531	495786.87	1330005.79	0.10
532	495747.42	1330034.99	0.10
533	495707.99	1330064.17	0.10
534	495667.44	1330094.18	0.10

1	2	3	4
535	495627.21	1330123.96	0.10
536	495587.61	1330153.27	0.10
537	495548.86	1330181.95	0.10
538	495507.25	1330212.74	0.10
539	495468.81	1330241.20	0.10
540	495428.47	1330271.05	0.10
541	495387.90	1330300.72	0.10
542	495346.62	1330331.64	0.10
543	495307.49	1330360.60	0.10
544	495267.68	1330390.06	0.10
545	495225.58	1330421.22	0.10
546	495195.42	1330443.55	0.10
547	495164.53	1330466.41	0.10
548	495136.53	1330487.12	0.10
549	495134.81	1330491.63	0.10
550	495133.08	1330494.19	0.10
551	495130.78	1330496.18	0.10
552	495127.88	1330497.84	0.10
553	495124.85	1330498.44	0.10
554	495121.78	1330498.09	0.10
555	495118.97	1330496.82	0.10
556	495116.68	1330494.75	0.10
557	495114.61	1330491.97	0.10
558	495113.55	1330489.07	0.10
559	495113.42	1330485.98	0.10
560	495114.25	1330483.01	0.10
561	495116.95	1330479.46	0.10
562	495119.58	1330474.13	0.10
563	495121.81	1330471.89	0.10
564	495152.03	1330449.53	0.10
565	495182.92	1330426.67	0.10
566	495213.08	1330404.34	0.10
567	495255.18	1330373.18	0.10
568	495294.99	1330343.72	0.10
569	495334.12	1330314.77	0.10
570	495375.41	1330283.85	0.10
571	495416.02	1330254.14	0.10
572	495456.31	1330224.32	0.10
573	495494.75	1330195.86	0.10
574	495536.36	1330165.07	0.10
575	495575.11	1330136.39	0.10
576	495614.71	1330107.08	0.10
577	495654.94	1330077.30	0.10
578	495695.49	1330047.29	0.10
579	495734.92	1330018.11	0.10
580	495774.37	1329988.91	0.10
581	495818.69	1329956.11	0.10
582	495857.98	1329927.02	0.10
583	495896.60	1329898.44	0.10
584	495935.31	1329869.97	0.10
585	495945.99	1329862.49	0.10
586	495949.03	1329861.60	0.10
587	495952.19	1329861.66	0.10
588	495955.19	1329862.66	0.10
589	495957.76	1329864.51	0.10
590	495985.25	1329891.44	0.10
591	496016.93	1329922.46	0.10
592	496052.38	1329957.18	0.10
593	496087.63	1329991.71	0.10
594	496123.33	1330026.67	0.10
595	496158.59	1330061.22	0.10
596	496193.67	1330095.57	0.10
597	496229.21	1330130.37	0.10
598	496264.33	1330164.78	0.10
599	496299.52	1330199.25	0.10
600	496334.81	1330233.82	0.10
601	496368.97	1330267.28	0.10
602	496401.54	1330279.58	0.10

1	2	3	4
603	496446.53	1330296.56	0.10
604	496492.83	1330314.05	0.10
605	496539.53	1330331.68	0.10
606	496585.13	1330348.90	0.10
607	496630.76	1330366.13	0.10
608	496679.18	1330384.41	0.10
609	496725.46	1330401.89	0.10
610	496772.01	1330419.46	0.10
611	496819.77	1330437.50	0.10
612	496865.54	1330454.77	0.10
613	496911.79	1330472.24	0.10
614	496958.83	1330490.00	0.10
615	497005.48	1330507.62	0.10
616	497051.94	1330525.16	0.10
617	497100.22	1330543.40	0.10
618	497147.07	1330561.09	0.10
619	497193.64	1330578.67	0.10
620	497240.22	1330596.26	0.10
621	497285.20	1330613.25	0.10
622	497333.13	1330631.34	0.10
623	497379.53	1330648.86	0.10
624	497422.58	1330665.12	0.10
625	497425.40	1330666.72	0.10
626	497427.56	1330669.04	0.10
627	497428.92	1330671.89	0.10
628	497433.30	1330686.35	0.10
629	497452.87	1330711.36	0.10
630	497473.90	1330738.22	0.10
631	497494.04	1330763.95	0.10
632	497504.44	1330777.47	0.10
633	497511.11	1330789.70	0.10
634	497536.57	1330836.58	0.10
635	497567.74	1330877.76	0.10
636	497599.83	1330920.17	0.10
637	497631.72	1330962.31	0.10
638	497663.42	1331004.19	0.10
639	497695.09	1331046.03	0.10
640	497727.25	1331088.53	0.10
641	497759.95	1331131.73	0.10
642	497792.95	1331175.33	0.10
643	497825.66	1331218.56	0.10
644	497858.25	1331261.61	0.10
645	497891.03	1331304.92	0.10
646	497922.91	1331347.04	0.10
647	497954.18	1331388.36	0.10
648	497987.66	1331432.69	0.10
649	498020.58	1331476.28	0.10
650	498054.03	1331520.56	0.10
651	498087.07	1331564.32	0.10
652	498119.58	1331607.35	0.10
653	498152.15	1331650.48	0.10
654	498183.95	1331692.58	0.10
655	498215.06	1331733.81	0.10
656	498244.82	1331776.54	0.10
657	498274.38	1331819.00	0.10
658	498304.21	1331861.83	0.10
659	498333.52	1331903.94	0.10
660	498364.02	1331947.74	0.10
661	498395.35	1331992.68	0.10
662	498426.06	1332036.74	0.10
663	498456.11	1332079.83	0.10
664	498488.85	1332126.80	0.10
665	498519.74	1332171.12	0.10
666	498547.86	1332206.87	0.10
667	498581.21	1332249.28	0.10
668	498614.84	1332292.04	0.10
669	498647.65	1332333.77	0.10
670	498680.44	1332375.47	0.10

1	2	3	4
671	498712.37	1332416.08	0.10
672	498745.47	1332458.17	0.10
673	498777.89	1332499.40	0.10
674	498811.27	1332541.85	0.10
675	498843.77	1332583.18	0.10
676	498875.93	1332624.07	0.10
677	498907.50	1332664.22	0.10
678	498937.90	1332702.88	0.10
679	498969.30	1332742.81	0.10
680	498998.20	1332779.56	0.10
681	499025.62	1332779.16	0.10
682	499061.53	1332778.72	0.10
683	499064.61	1332779.45	0.10
684	499067.33	1332781.07	0.10
685	499069.45	1332783.42	0.10
686	499097.73	1332826.36	0.10
687	499126.32	1332869.78	0.10
688	499154.71	1332912.90	0.10
689	499182.22	1332954.68	0.10
690	499210.43	1332997.53	0.10
691	499238.71	1333040.48	0.10
692	499266.38	1333082.50	0.10
693	499294.18	1333124.73	0.10
694	499322.37	1333167.54	0.10
695	499349.89	1333209.33	0.10
696	499377.50	1333251.27	0.10
697	499405.18	1333293.30	0.10
698	499431.54	1333333.33	0.10
699	499458.75	1333374.64	0.10
700	499484.59	1333413.99	0.10
701	499504.60	1333444.44	0.10
702	499532.30	1333486.50	0.10
703	499559.66	1333528.04	0.10
704	499586.53	1333568.84	0.10
705	499613.17	1333609.29	0.10
706	499641.91	1333653.30	0.10
707	499660.59	1333699.10	0.10
708	499678.95	1333744.11	0.10
709	499697.54	1333789.68	0.10
710	499716.03	1333835.00	0.10
711	499734.39	1333880.02	0.10
712	499752.98	1333925.60	0.10
713	499771.53	1333971.10	0.10
714	499790.34	1334017.20	0.10
715	499808.99	1334062.93	0.10
716	499829.83	1334114.02	0.10
717	499844.83	1334150.79	0.10
718	499863.33	1334196.14	0.10
719	499881.68	1334241.13	0.10
720	499899.81	1334285.60	0.10
721	499917.74	1334329.54	0.10
722	499936.03	1334375.21	0.10
723	499941.54	1334413.94	0.10
724	499947.14	1334453.32	0.10
725	499954.72	1334506.56	0.10
726	499962.36	1334560.24	0.10
727	499969.78	1334612.44	0.10
728	499977.11	1334663.92	0.10
729	499984.86	1334718.36	0.10
730	499992.78	1334774.01	0.10
731	500000.31	1334826.97	0.10
732	500007.55	1334877.80	0.10
733	500014.96	1334929.90	0.10
734	500022.43	1334982.44	0.10
735	500029.94	1335035.20	0.10
736	500037.15	1335085.84	0.10
737	500044.76	1335139.33	0.10
738	500052.22	1335191.80	0.10

1	2	3	4
739	500059.63	1335243.85	0.10
740	500066.59	1335292.73	0.10
741	500080.44	1335333.73	0.10
742	500096.52	1335381.37	0.10
743	500112.68	1335429.19	0.10
744	500128.61	1335476.36	0.10
745	500144.31	1335522.84	0.10
746	500160.76	1335572.24	0.10
747	500160.67	1335575.41	0.10
748	500159.64	1335578.40	0.10
749	500157.76	1335580.95	0.10
750	500130.29	1335608.41	0.10
751	500107.39	1335631.30	0.10
752	500122.48	1335679.55	0.10
753	500137.94	1335729.00	0.10
754	500152.74	1335776.32	0.10
755	500167.85	1335824.62	0.10
756	500182.90	1335872.75	0.10
757	500197.83	1335920.46	0.10
758	500212.98	1335968.93	0.10
759	500227.95	1336016.76	0.10
760	500243.01	1336064.91	0.10
761	500258.51	1336114.50	0.10
762	500273.81	1336163.39	0.10
763	500288.58	1336210.61	0.10
764	500303.42	1336258.07	0.10
765	500318.13	1336305.11	0.10
766	500332.78	1336351.94	0.10
767	500357.96	1336392.58	0.10
768	500383.62	1336434.00	0.10
769	500409.35	1336475.53	0.10
770	500434.92	1336516.79	0.10
771	500460.43	1336557.96	0.10
772	500486.71	1336600.40	0.10
773	500511.62	1336640.59	0.10
774	500533.83	1336676.44	0.10
775	500555.67	1336709.00	0.10
776	500558.12	1336710.88	0.10
777	500560.13	1336713.57	0.10
778	500561.53	1336716.55	0.10
779	500561.78	1336720.62	0.10
780	500561.58	1336724.50	0.10
781	500570.97	1336753.54	0.10
782	500590.58	1336784.30	0.10
783	500616.86	1336825.53	0.10
784	500642.83	1336866.27	0.10
785	500668.94	1336907.24	0.10
786	500695.26	1336948.53	0.10
787	500721.59	1336989.82	0.10
788	500747.57	1337030.59	0.10
789	500774.56	1337072.94	0.10
790	500800.02	1337112.87	0.10
791	500824.30	1337150.95	0.10
792	500841.72	1337177.92	0.10
793	500867.02	1337217.10	0.10
794	500891.76	1337255.41	0.10
795	500917.48	1337295.24	0.10
796	500942.94	1337334.66	0.10
797	500968.51	1337374.26	0.10
798	500994.61	1337414.68	0.10
799	501020.83	1337455.28	0.10
800	501047.53	1337496.63	0.10
801	501073.04	1337536.23	0.10
802	501092.40	1337573.54	0.10
803	501115.65	1337618.39	0.10
804	501138.92	1337663.24	0.10
805	501161.98	1337707.72	0.10
806	501185.71	1337753.47	0.10


1	2	3	4
807	501209.76	1337799.83	0.10
808	501233.97	1337846.52	0.10
809	501257.81	1337892.49	0.10
810	501281.87	1337938.88	0.10
811	501303.85	1337981.26	0.10
812	501325.75	1338023.49	0.10
813	501347.42	1338065.27	0.10
814	501368.78	1338106.45	0.10
815	501390.36	1338148.05	0.10
816	501411.75	1338189.30	0.10
817	501429.08	1338222.71	0.10
818	501453.08	1338265.87	0.10
819	501477.33	1338309.49	0.10
820	501501.25	1338352.51	0.10
821	501525.63	1338396.36	0.10
822	501549.26	1338439.36	0.10
823	501573.38	1338483.26	0.10
824	501597.58	1338527.30	0.10
825	501617.18	1338562.96	0.10
826	501664.51	1338593.78	0.10
827	501715.30	1338626.85	0.10
828	501762.48	1338657.57	0.10
829	501804.65	1338685.03	0.10
830	501847.17	1338712.71	0.10
831	501889.14	1338740.05	0.10
832	501933.11	1338768.67	0.10
833	501976.94	1338797.21	0.10
834	502018.76	1338824.45	0.10
835	502067.19	1338844.81	0.10
836	502118.58	1338866.41	0.10
837	502168.16	1338887.25	0.10
838	502217.62	1338908.04	0.10
839	502266.34	1338928.52	0.10
840	502314.15	1338948.62	0.10
841	502359.99	1338967.89	0.10
842	502410.51	1338963.21	0.10
843	502464.09	1338958.24	0.10
844	502517.39	1338953.30	0.10
845	502569.74	1338948.45	0.10
846	502623.58	1338943.45	0.10
847	502676.53	1338938.54	0.10
848	502729.31	1338933.65	0.10
849	502783.40	1338928.65	0.10
850	502835.88	1338923.66	0.10
851	502888.15	1338918.71	0.10
852	502943.33	1338913.47	0.10
853	502997.90	1338908.29	0.10
854	503052.69	1338903.09	0.10
855	503103.55	1338898.09	0.10
856	503157.32	1338892.80	0.10
857	503210.31	1338887.58	0.10
858	503263.68	1338882.33	0.10
859	503316.68	1338873.63	0.10
860	503367.70	1338866.66	0.10
861	503431.55	1338857.94	0.10
862	503483.92	1338850.79	0.10
863	503540.52	1338843.06	0.10
864	503596.66	1338835.40	0.10
865	503653.28	1338827.67	0.10
866	503693.08	1338822.23	0.10
867	503709.87	1338789.04	0.10
868	503716.70	1338745.74	0.10
869	503723.66	1338701.59	0.10
870	503730.17	1338660.33	0.10
871	503736.27	1338621.64	0.10
872	503743.15	1338578.08	0.10
873	503750.72	1338530.09	0.10
874	503756.93	1338490.74	0.10

1	2	3	4
875	503756.13	1338484.82	0.10
876	503755.52	1338481.84	0.10
877	503755.85	1338478.77	0.10
878	503756.94	1338475.45	0.10
879	503758.67	1338472.95	0.10
880	503761.12	1338471.06	0.10
881	503763.94	1338470.02	0.10
882	503767.07	1338469.88	0.10
883	503770.03	1338470.55	0.10
884	503773.09	1338471.93	0.10
885	503775.35	1338474.04	0.10
886	503776.86	1338476.73	0.10
887	503777.48	1338479.75	0.10
888	503777.09	1338483.05	0.10
889	503777.95	1338489.44	0.10
890	503777.91	1338492.48	0.10
891	503771.46	1338533.37	0.10
892	503763.89	1338581.36	0.10
893	503757.01	1338624.92	0.10
894	503750.91	1338663.61	0.10
895	503744.40	1338704.87	0.10
896	503737.44	1338749.02	0.10
897	503730.35	1338793.95	0.10
898	503729.35	1338797.05	0.10
899	503718.37	1338818.77	0.10
900	503750.06	1338814.43	0.10
901	503776.33	1338810.84	0.10
902	503805.28	1338807.05	0.10
903	503808.38	1338807.68	0.10
904	503862.26	1338827.64	0.10
905	503864.68	1338829.67	0.10
906	503908.63	1338879.58	0.10
907	503925.66	1338898.93	0.10
908	503962.75	1338931.58	0.10
909	504001.89	1338966.03	0.10
910	504039.85	1338999.44	0.10
911	504060.08	1339017.25	0.10
912	504092.01	1339045.35	0.10
913	504128.55	1339077.51	0.10
914	504168.12	1339112.34	0.10
915	504205.94	1339145.62	0.10
916	504245.41	1339180.37	0.10
917	504284.29	1339214.59	0.10
918	504321.63	1339247.45	0.10
919	504350.23	1339272.63	0.10
920	504390.79	1339308.33	0.10
921	504421.32	1339335.20	0.10
922	504452.57	1339362.71	0.10
923	504493.53	1339398.76	0.10
924	504535.45	1339427.33	0.10
925	504576.22	1339455.11	0.10
926	504617.26	1339483.13	0.10
927	504658.09	1339511.01	0.10
928	504699.73	1339539.44	0.10
929	504742.18	1339568.41	0.10
930	504785.38	1339597.91	0.10
931	504829.28	1339627.88	0.10
932	504867.45	1339653.93	0.10
933	504919.14	1339689.22	0.10
934	504959.40	1339716.80	0.10
935	504993.42	1339740.10	0.10
936	505059.08	1339785.11	0.10
937	505105.11	1339810.27	0.10
938	505153.78	1339836.35	0.10
939	505198.73	1339860.43	0.10
940	505236.47	1339880.66	0.10
941	505280.67	1339904.34	0.10
942	505325.54	1339928.38	0.10

1	2	3	4
943	505371.02	1339952.75	0.10
944	505423.15	1339980.68	0.10
945	505457.59	1339999.12	0.10
946	505503.89	1340023.91	0.10
947	505547.69	1340047.36	0.10
948	505595.67	1340073.05	0.10
949	505642.71	1340098.24	0.10
950	505689.40	1340123.24	0.10
951	505736.33	1340148.36	0.10
952	505784.01	1340173.89	0.10
953	505833.02	1340200.13	0.10
954	505881.26	1340225.96	0.10
955	505930.33	1340252.23	0.10
956	505979.47	1340278.62	0.10
957	506027.77	1340304.56	0.10
958	506077.03	1340331.02	0.10
959	506126.27	1340357.47	0.10
960	506174.96	1340383.61	0.10
961	506223.25	1340409.55	0.10
962	506272.99	1340436.26	0.10
963	506321.43	1340462.27	0.10
964	506369.80	1340488.26	0.10
965	506420.39	1340515.42	0.10
966	506468.01	1340540.99	0.10
967	506506.05	1340552.60	0.10
968	506545.14	1340564.52	0.10
969	506585.42	1340576.81	0.10
970	506625.43	1340589.02	0.10
971	506668.07	1340602.02	0.10
972	506708.42	1340614.33	0.10
973	506743.03	1340624.88	0.10
974	506782.42	1340636.90	0.10
975	506823.03	1340649.34	0.10
976	506865.00	1340662.19	0.10
977	506904.79	1340674.37	0.10
978	506943.63	1340686.26	0.10
979	506982.94	1340698.30	0.10
980	507022.85	1340710.52	0.10
981	507062.90	1340722.79	0.10
982	507104.89	1340735.70	0.10
983	507149.18	1340754.62	0.10
984	507193.96	1340773.76	0.10
985	507235.52	1340791.51	0.10
986	507291.61	1340815.48	0.10
987	507334.24	1340833.69	0.10
988	507380.24	1340853.35	0.10
989	507425.62	1340872.73	0.10
990	507470.92	1340892.09	0.10
991	507516.26	1340911.46	0.10
992	507561.65	1340930.85	0.10
993	507612.47	1340952.56	0.10
994	507661.94	1340973.70	0.10
995	507693.64	1340987.24	0.10
996	507726.53	1340976.76	0.10
997	507769.16	1340963.17	0.10
998	507772.93	1340962.69	0.10
999	507776.03	1340963.34	0.10
1000	507778.79	1340964.88	0.10
1001	507780.97	1340967.17	0.10
1002	507782.36	1340970.01	0.10
1003	507793.41	1341005.07	0.10
1004	507806.98	1341048.13	0.10
1005	507820.94	1341092.82	0.10
1006	507829.40	1341146.96	0.10
1007	507836.38	1341191.57	0.10
1008	507843.58	1341237.64	0.10
1009	507850.78	1341283.64	0.10
1010	507857.88	1341329.08	0.10

1	2	3	4
1011	507865.02	1341374.75	0.10
1012	507872.44	1341422.19	0.10
1013	507880.03	1341470.69	0.10
1014	507887.31	1341517.24	0.10
1015	507895.04	1341566.68	0.10
1016	507902.03	1341611.42	0.10
1017	507909.23	1341657.43	0.10
1018	507914.92	1341693.81	0.10
1019	507931.36	1341734.72	0.10
1020	507948.70	1341777.85	0.10
1021	507964.44	1341817.00	0.10
1022	507981.63	1341859.78	0.10
1023	507998.71	1341902.26	0.10
1024	508015.74	1341944.63	0.10
1025	508032.96	1341987.48	0.10
1026	508050.42	1342030.92	0.10
1027	508067.16	1342072.55	0.10
1028	508087.01	1342114.33	0.10
1029	508106.75	1342155.88	0.10
1030	508126.98	1342198.45	0.10
1031	508146.71	1342239.98	0.10
1032	508166.50	1342281.63	0.10
1033	508186.37	1342323.45	0.10
1034	508206.22	1342365.08	0.10
1035	508225.73	1342406.00	0.10
1036	508244.77	1342445.94	0.10
1037	508264.12	1342487.07	0.10
1038	508282.88	1342526.95	0.10
1039	508301.99	1342567.54	0.10
1040	508315.92	1342597.15	0.10
1041	508353.27	1342603.14	0.10
1042	508398.32	1342610.36	0.10
1043	508443.88	1342617.66	0.10
1044	508490.60	1342625.15	0.10
1045	508535.13	1342632.28	0.10
1046	508580.61	1342639.57	0.10
1047	508625.40	1342646.75	0.10
1048	508669.13	1342653.76	0.10
1049	508712.59	1342660.72	0.10
1050	508776.02	1342670.89	0.10
1051	508830.65	1342679.65	0.10
1052	508876.60	1342687.01	0.10
1053	508905.37	1342691.62	0.10
1054	508947.70	1342698.41	0.10
1055	508984.65	1342704.40	0.10
1056	508987.53	1342705.71	0.10
1057	508989.89	1342707.82	0.10
1058	508991.51	1342710.53	0.10
1059	508992.25	1342713.61	0.10
1	508992.04	1342716.76	0.10

Схема расположения границ публичного сервитута

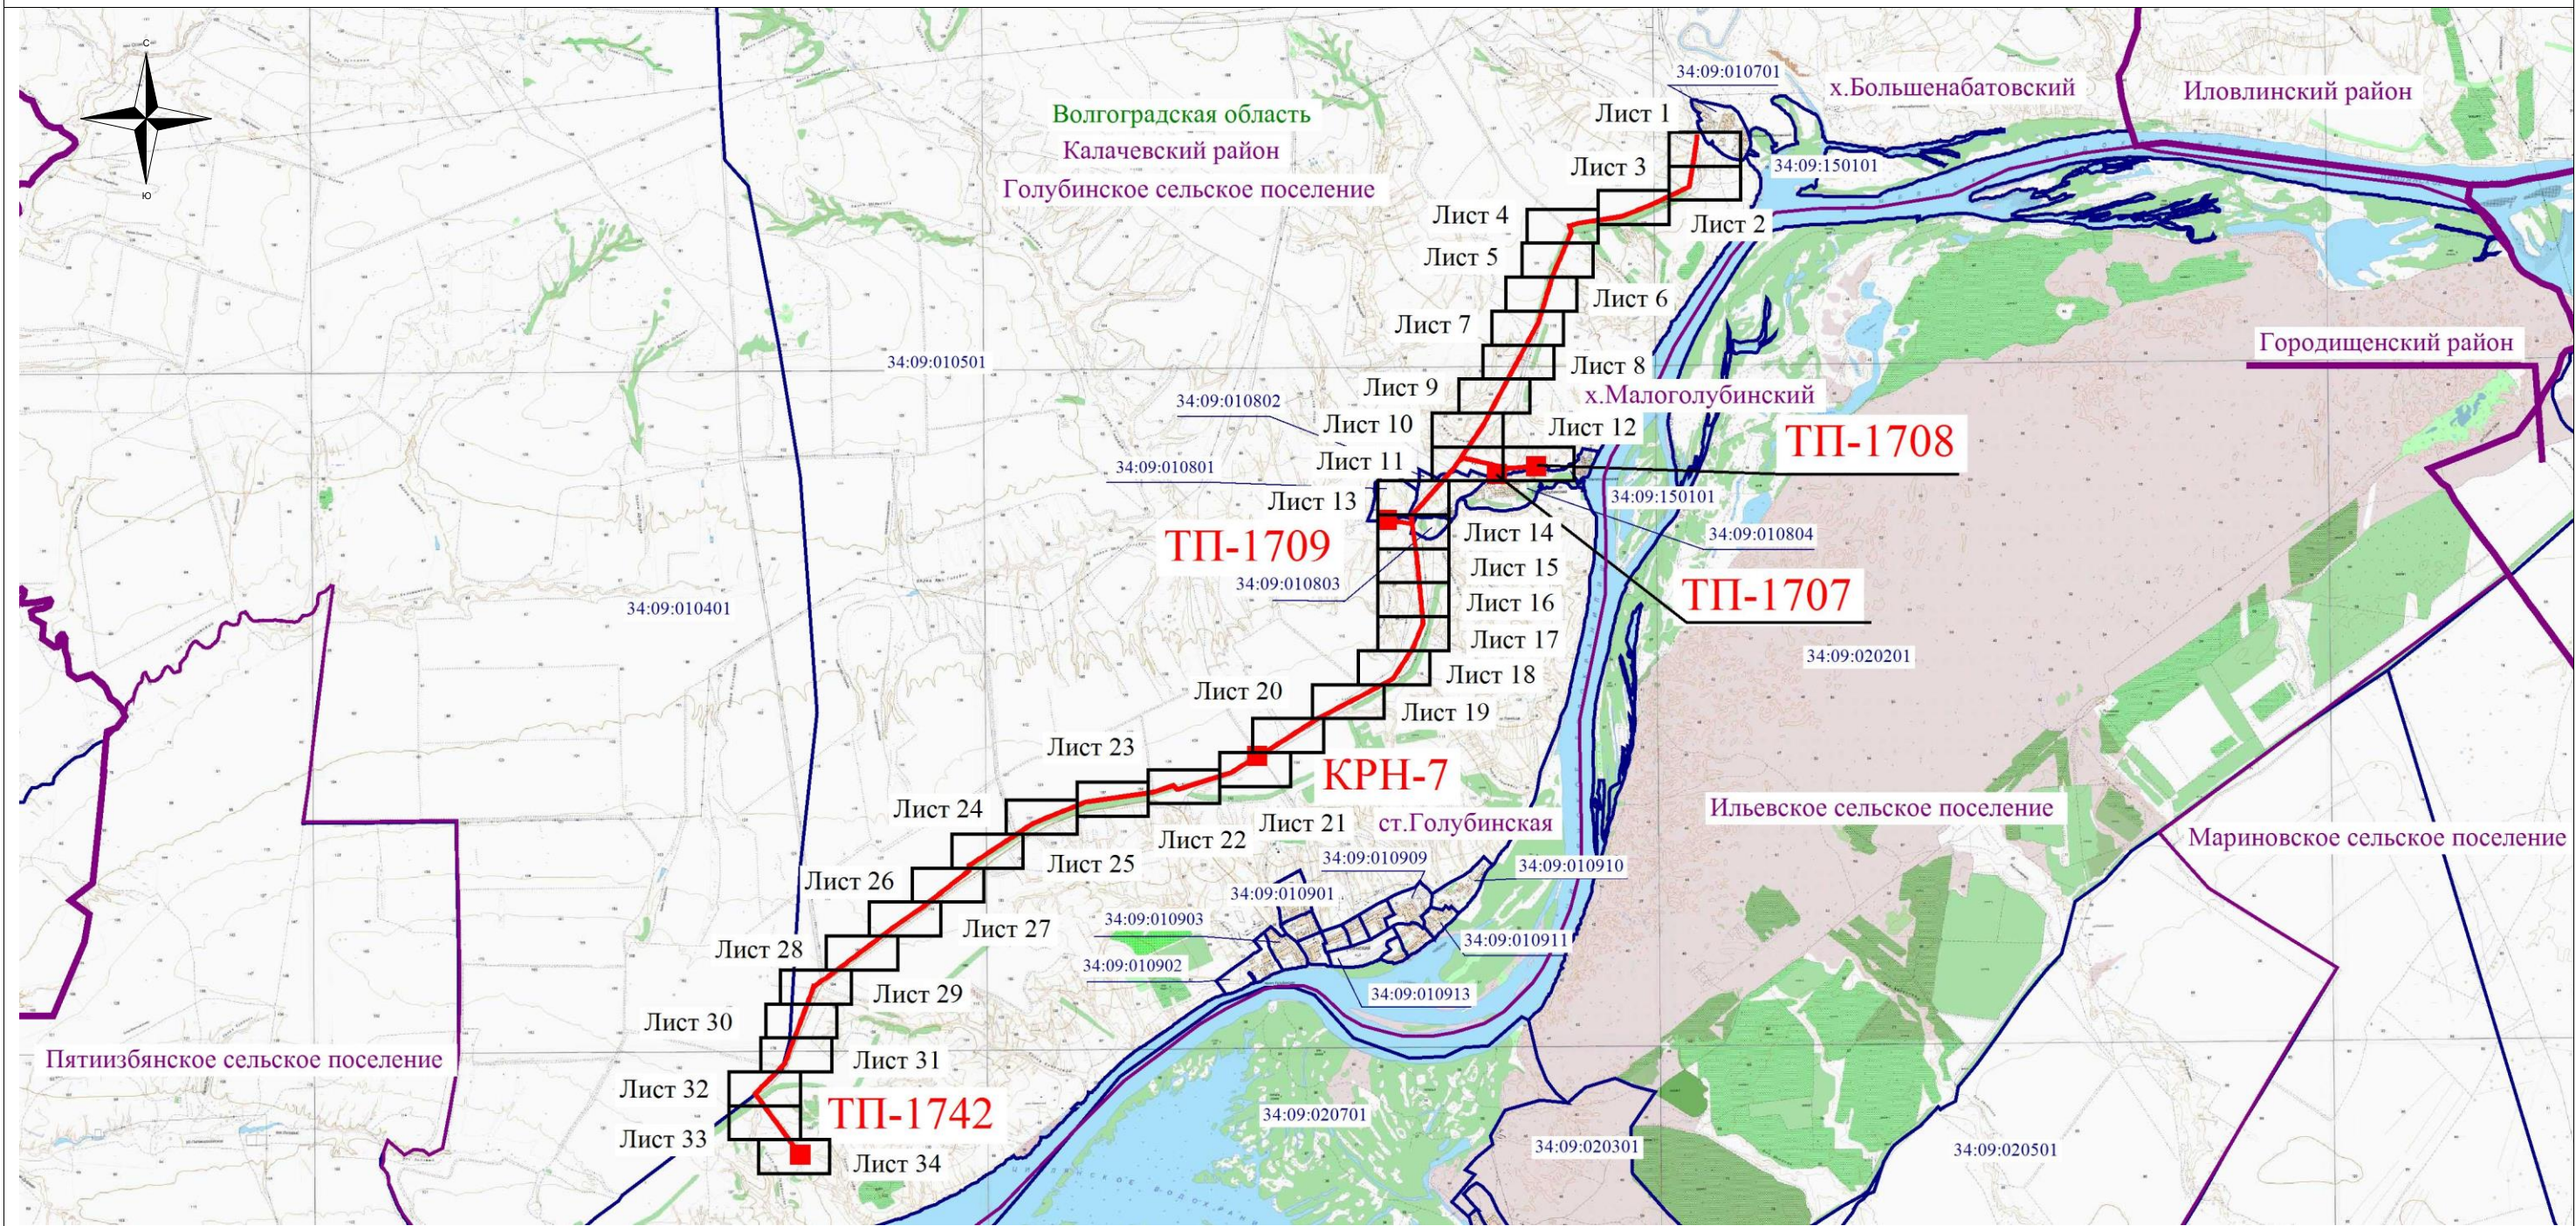

Используемые условные знаки и обозначения:

- обозначение границы кадастрового квартала по сведениям государственного кадастра недвижимости
- обозначение границы охранной зоны объекта электросетевого хозяйства
- обозначение границы муниципального образования
- ТП-1709 - обозначение трансформаторной подстанции
- 34:09:010501 - обозначение номера кадастрового квартала
- Волгоградская область
- Калачёвский район
- Голубинское сельское поселение
- наименование муниципального образования

Масштаб 1:90000

Схема расположения листов


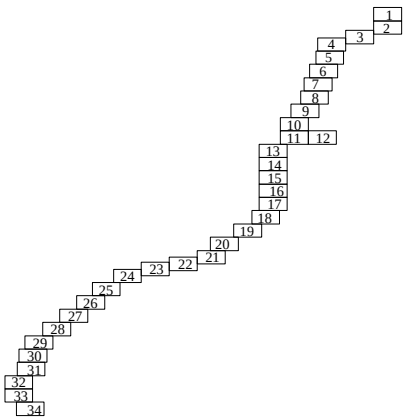


Схема расположения границ публичного сервитута

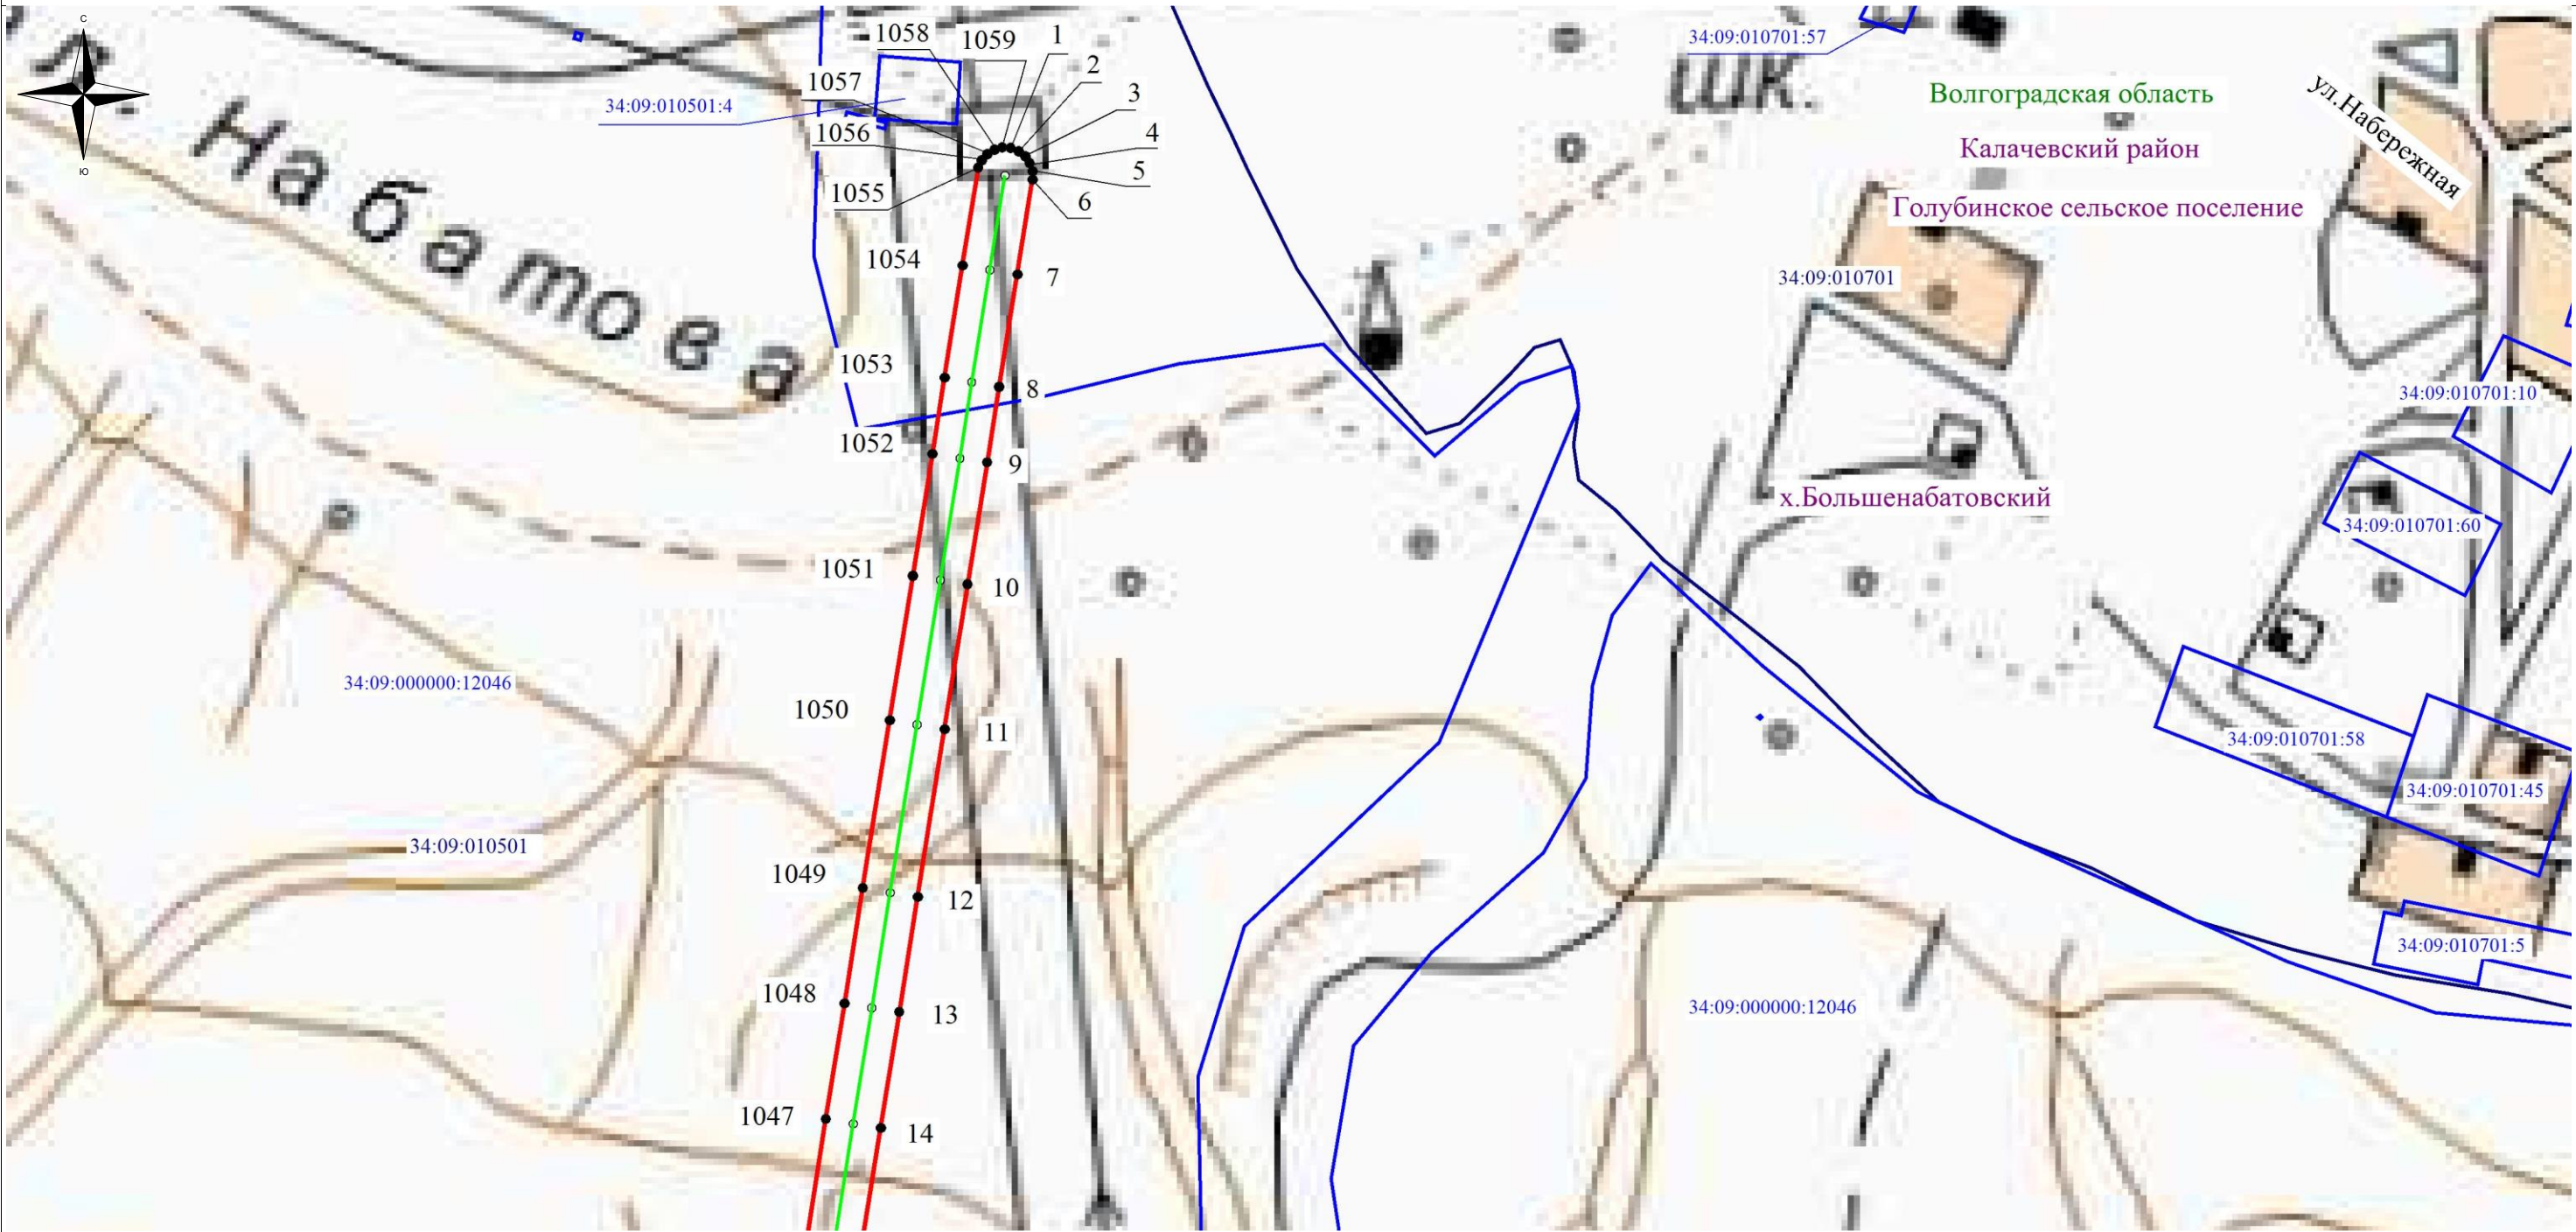

Используемые условные знаки и обозначения:

- обозначение границы кадастрового квартала по сведениям государственного кадастра недвижимости
- обозначение границы охранной зоны объекта электросетевого хозяйства
- обозначение границы земельного участка
- обозначение объекта электросетевого хозяйства
- ТП-1708 - обозначение трансформаторной подстанции
- 2 - обозначение характерной точки охранной зоны
- 34:09:010501- обозначение номера кадастрового квартала
- 34:09:010501:49- обозначение номера земельного участка
- Волгоградская область
- Калачевский район
- Голубинское сельское поселение
- наименование муниципального образования

Масштаб: 1:2500

Схема расположения листов

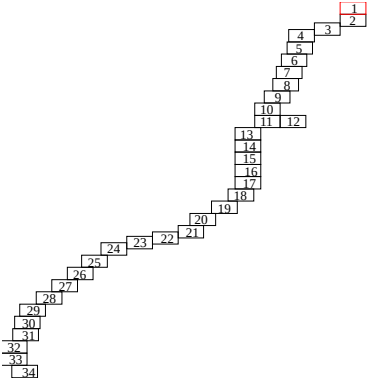


Схема расположения границ публичного сервитута

Используемые условные знаки и обозначения:

- - обозначение границы кадастрового квартала по сведениям государственного кадастра недвижимости
- - обозначение границы охранной зоны объекта электросетевого хозяйства
- - обозначение границы земельного участка
- - обозначение объекта электросетевого хозяйства
- ТП-1708 - обозначение трансформаторной подстанции
- 2 - обозначение характерной точки охранной зоны
- 34:09:010501– обозначение номера кадастрового квартала
- 34:09:010501:49– обозначение номера земельного участка
- Волгоградская область
- Калачевский район
- Голубинское сельское поселение - наименование муниципального образования

Масштаб: 1:2500

Схема расположения листов

1
2
3
4
5
6
7
8
9
10
11
12
13
14
15
16
17
18
19
20
21
22
23
24
25
26
27
28
29
30
31
32
33
34

Схема расположения листов


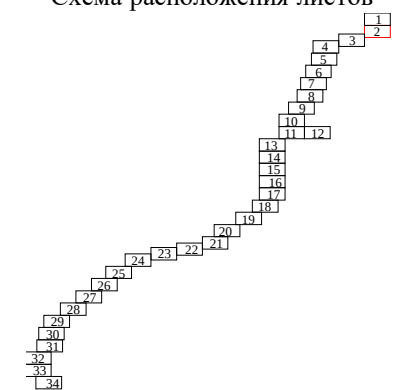


Схема расположения границ публичного сервитута

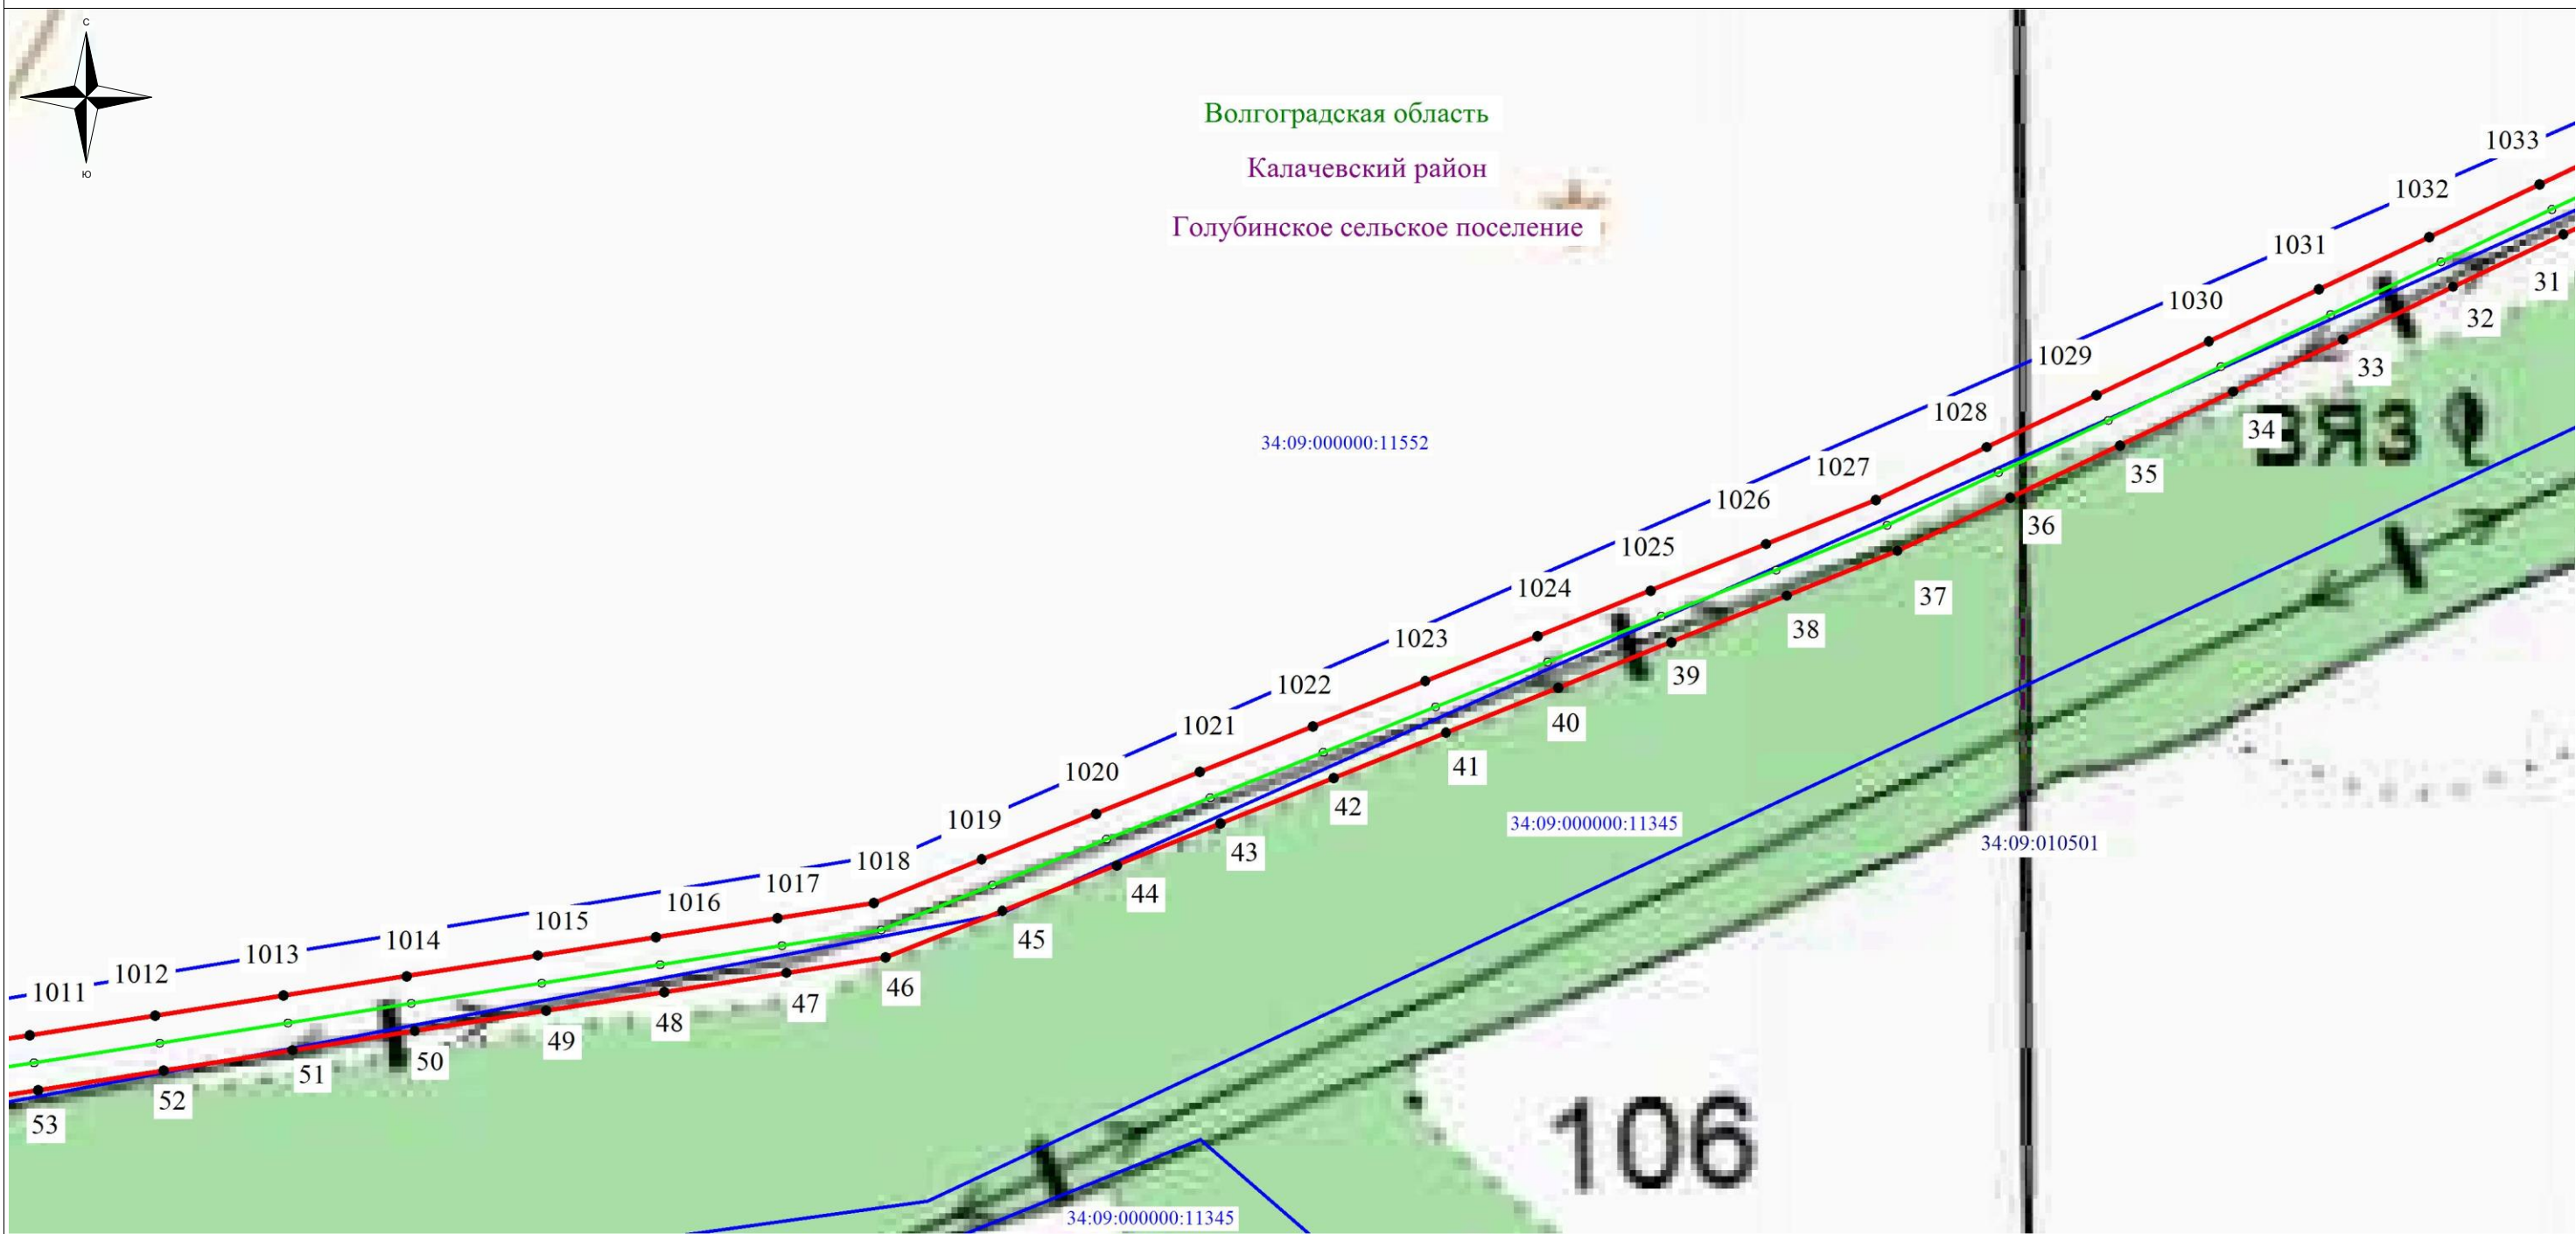

Используемые условные знаки и обозначения:

- обозначение границы кадастрового квартала по сведениям государственного кадастра недвижимости
- обозначение границы охранной зоны объекта электросетевого хозяйства
- обозначение границы земельного участка
- обозначение объекта электросетевого хозяйства
- ТП-1708 — обозначение трансформаторной подстанции
- 2 — обозначение характерной точки охранной зоны
- 34:09:010501 — обозначение номера кадастрового квартала
- 34:09:010501:49 — обозначение номера земельного участка
- Волгоградская область
- Калачевский район
- Голубинское сельское поселение

Масштаб: 1:2500

Схема расположения листов


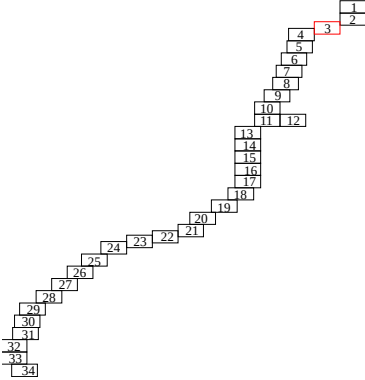


Схема расположения границ публичного сервитута

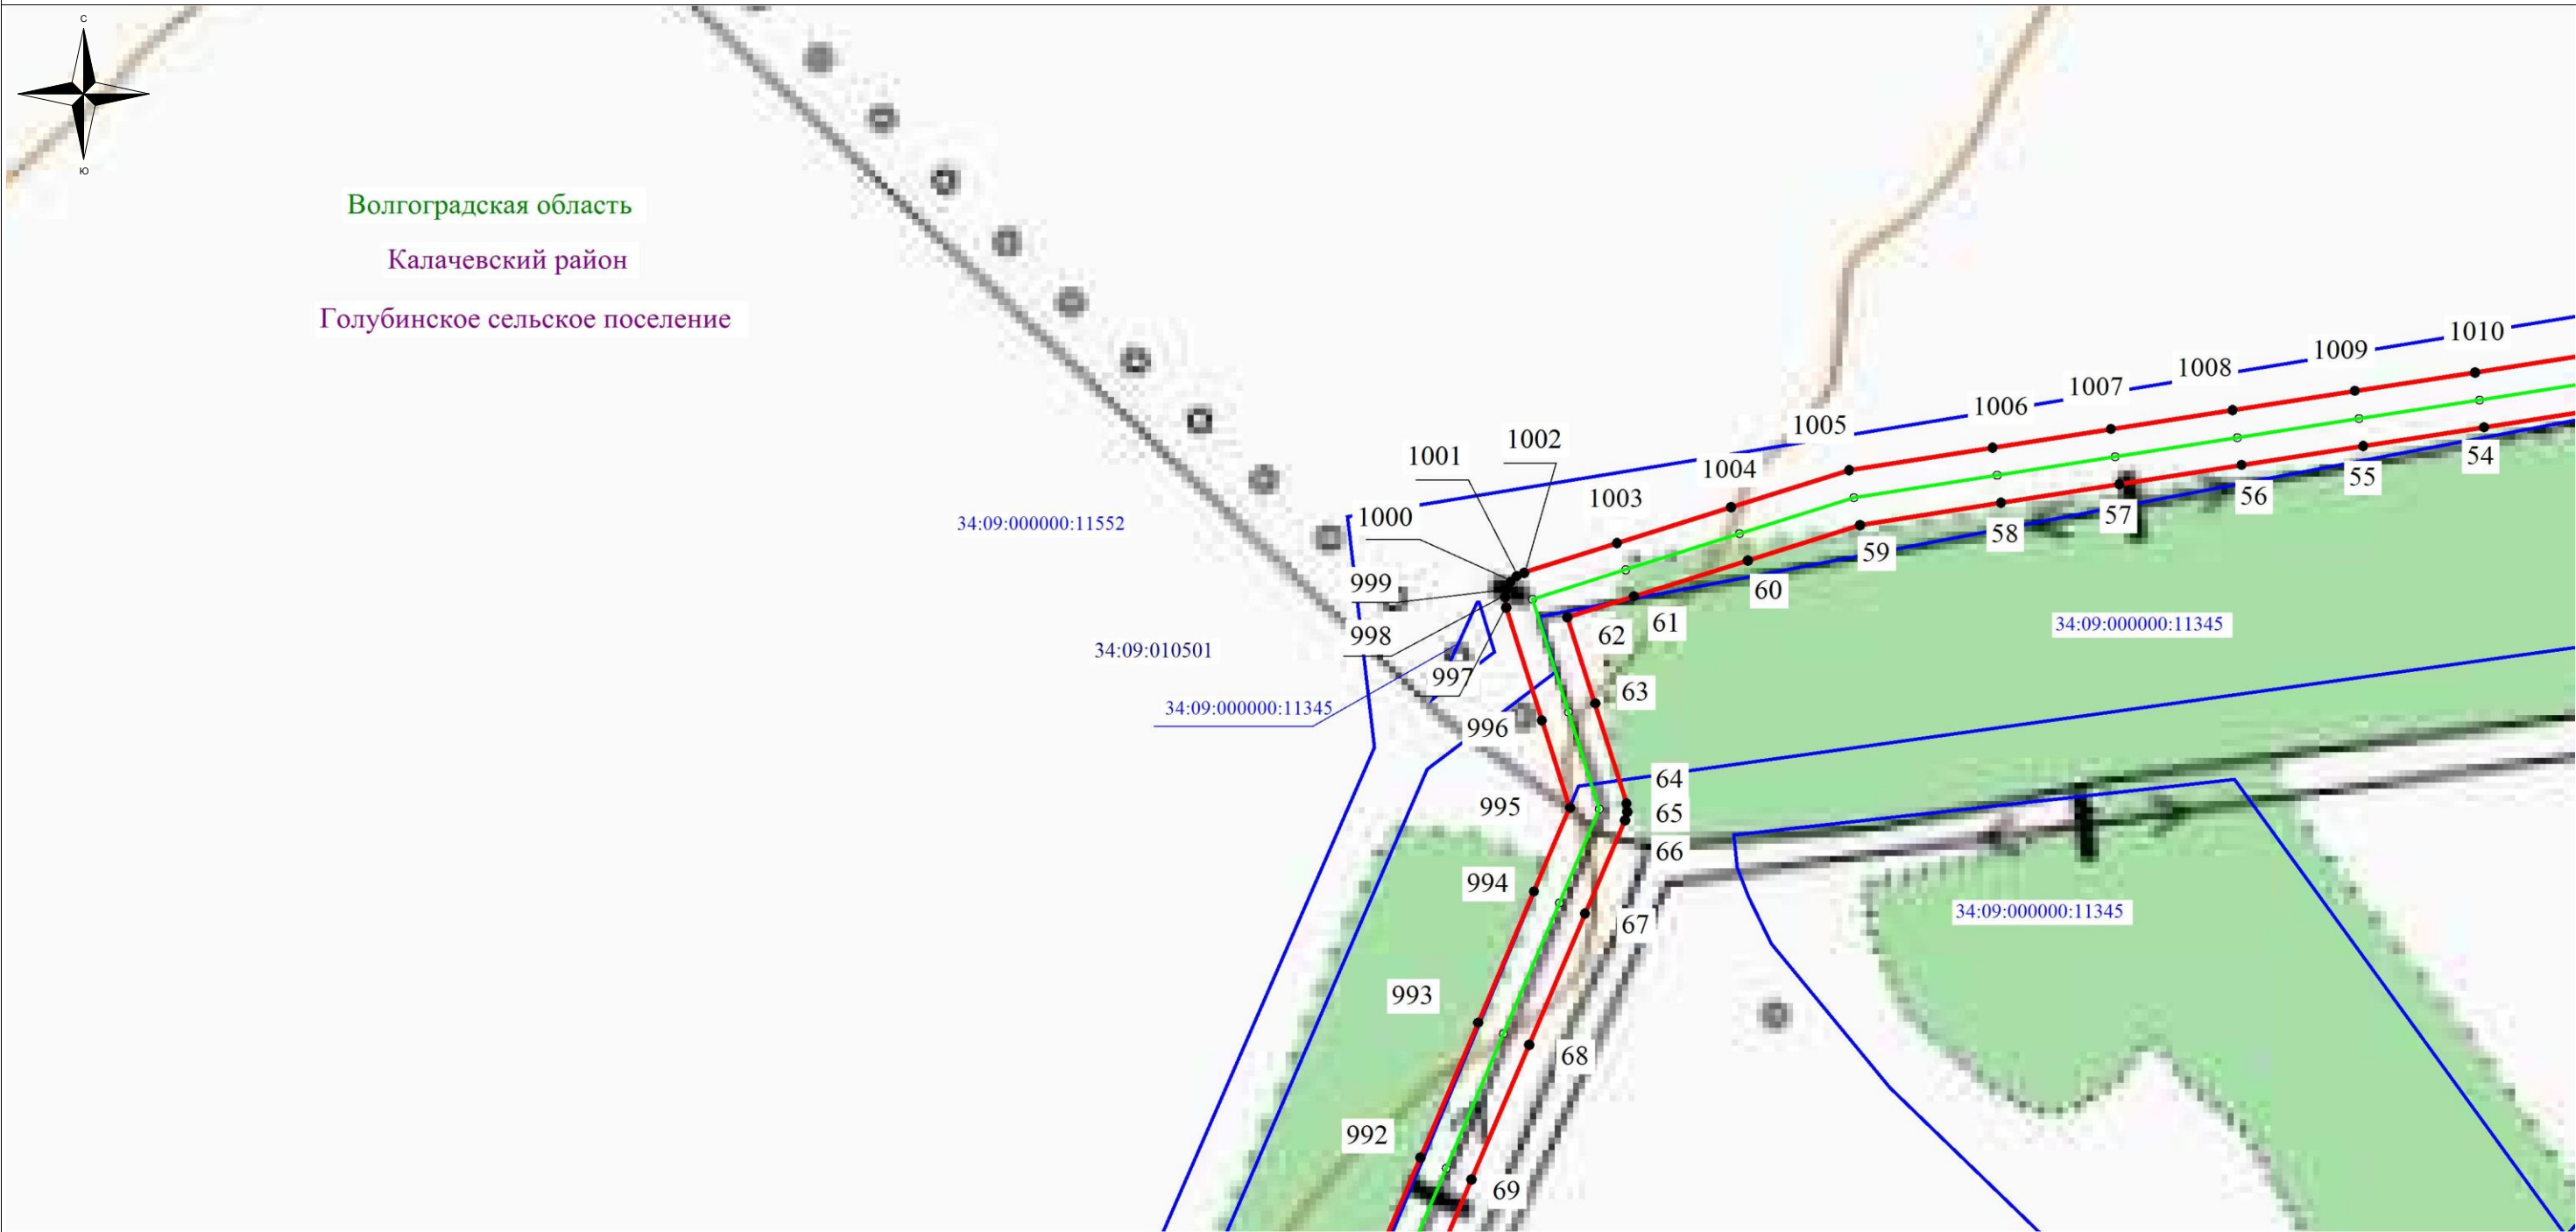

Используемые условные знаки и обозначения:

- обозначение границы кадастрового квартала по сведениям государственного кадастра недвижимости
- обозначение границы охранной зоны объекта электросетевого хозяйства
- обозначение границы земельного участка
- обозначение объекта электросетевого хозяйства
- ТП-1708 - обозначение трансформаторной подстанции
- 2 - обозначение характерной точки охранной зоны
- 34:09:010501- обозначение номера кадастрового квартала
- 34:09:010501:49- обозначение номера земельного участка
- Волгоградская область
- Калачевский район - наименование муниципального образования
- Голубинское сельское поселение

Масштаб: 1:2500

Схема расположения листов

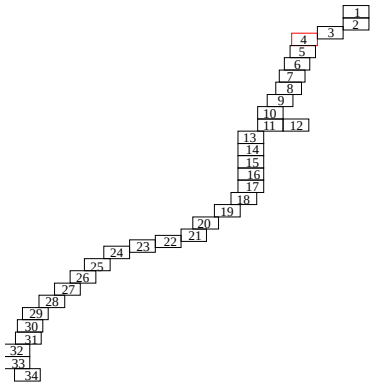


Схема расположения границ публичного сервитута

Волгоградская область

Калачевский район

Голубинское сельское поселение

34:09:000000:11345

34:09:000000:11552

34:09:010501

34:09:010501:50

126

70, 71, 72, 73, 74, 75, 76, 77, 78, 79

982, 983, 984, 985, 986, 987, 988, 989, 990, 991

 - обозначение границы кадастрового квартала по сведениям государственного кадастра недвижимости
 - обозначение границы охранной зоны объекта электросетевого хозяйства
 - обозначение границы земельного участка
 - обозначение объекта электросетевого хозяйства
ТП-1708 - обозначение трансформаторной подстанции
 2 - обозначение характерной точки охранной зоны
34:09:010501 - обозначение номера кадастрового квартала
34:09:010501:49 - обозначение номера земельного участка
 Волгоградская область
 Калачевский район - наименование муниципального образования
 Голубинское сельское поселение

Схема расположения листов

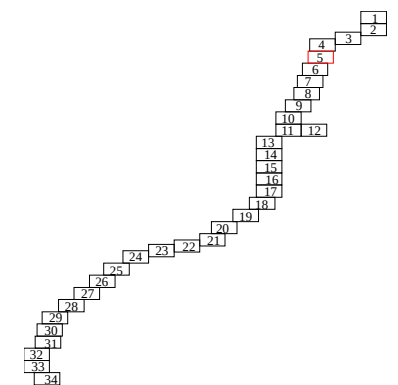


Схема расположения границ публичного сервитута



Используемые условные знаки и обозначения:

- обозначение границы кадастрового квартала по сведениям государственного кадастра недвижимости
- обозначение границы охранной зоны объекта электросетевого хозяйства
- обозначение границы земельного участка
- обозначение объекта электросетевого хозяйства
- ТП-1708 - обозначение трансформаторной подстанции
- 2 - обозначение характерной точки охранной зоны
- 34:09:010501- обозначение номера кадастрового квартала
- 34:09:010501:49- обозначение номера земельного участка
- Волгоградская область
- Калачевский район - наименование муниципального образования
- Голубинское сельское поселение

Масштаб: 1:2500

Схема расположения листов


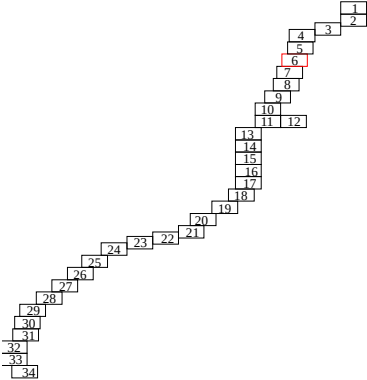


Схема расположения границ публичного сервитута

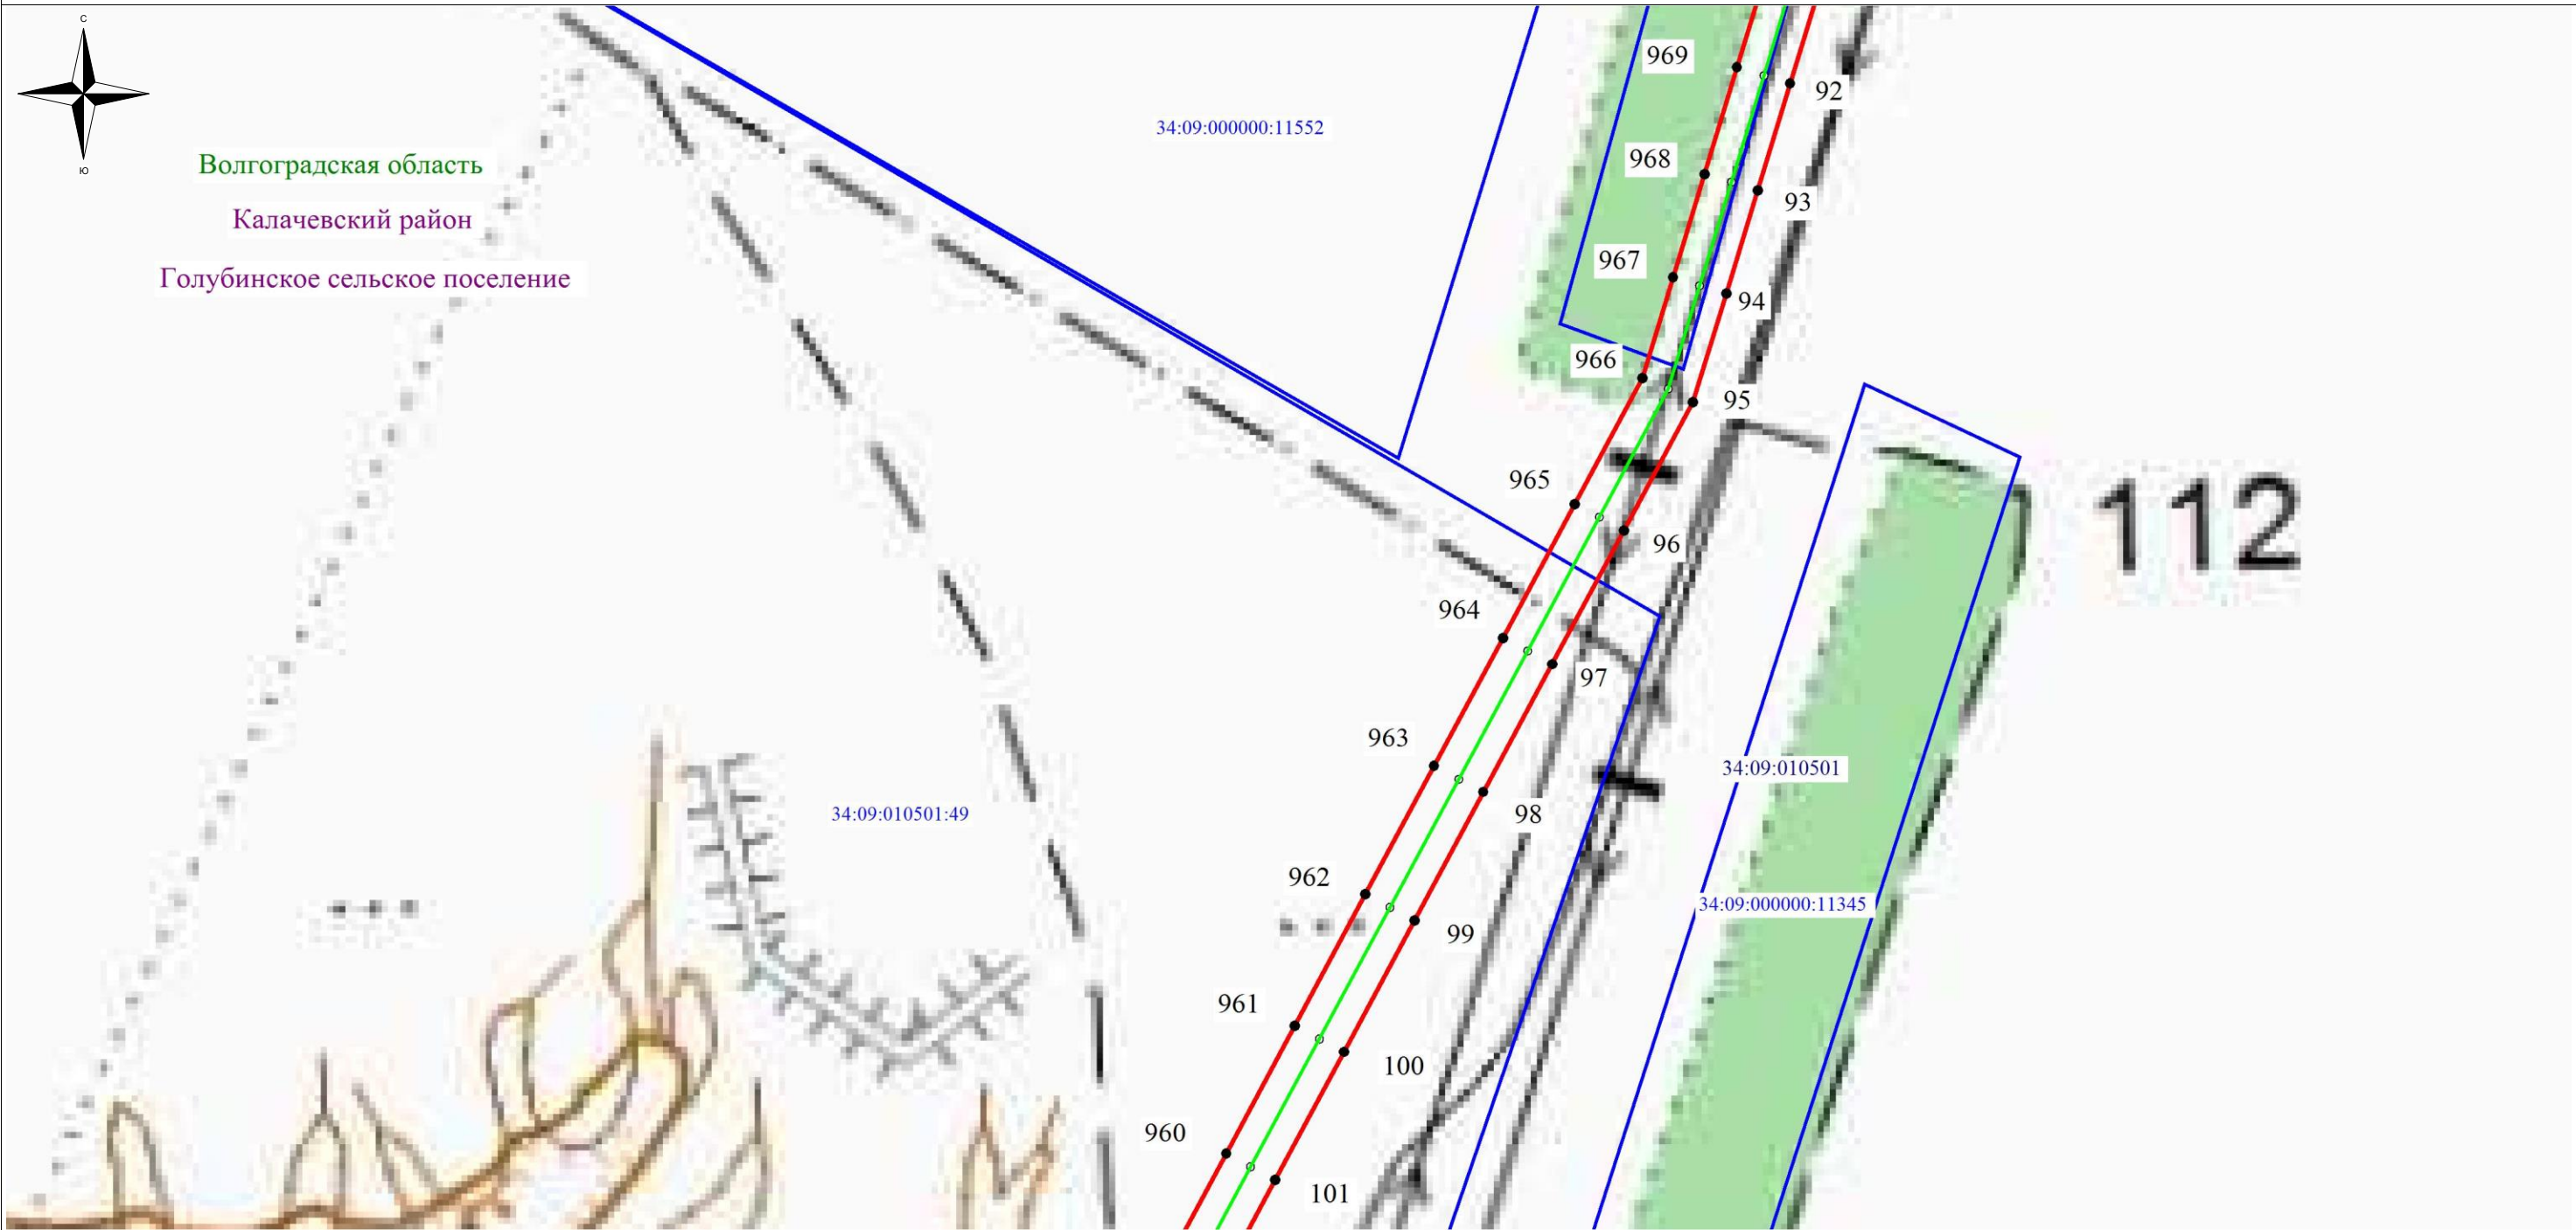

Используемые условные знаки и обозначения:

- обозначение границы кадастрового квартала по сведениям государственного кадастра недвижимости
- обозначение границы охранной зоны объекта электросетевого хозяйства
- обозначение границы земельного участка
- обозначение объекта электросетевого хозяйства
- ТП-1708 - обозначение трансформаторной подстанции
- 2 - обозначение характерной точки охранной зоны
- 34:09:010501- обозначение номера кадастрового квартала
- 34:09:010501:49- обозначение номера земельного участка
- Волгоградская область
- Калачевский район - наименование муниципального образования
- Голубинское сельское поселение

Масштаб: 1:2500

Схема расположения листов


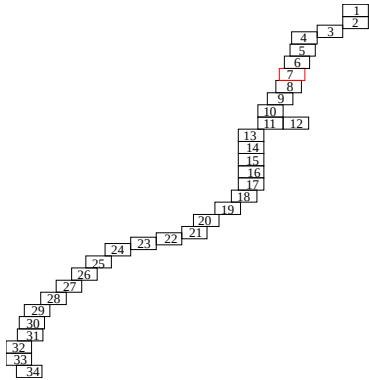


Схема расположения границ публичного сервитута

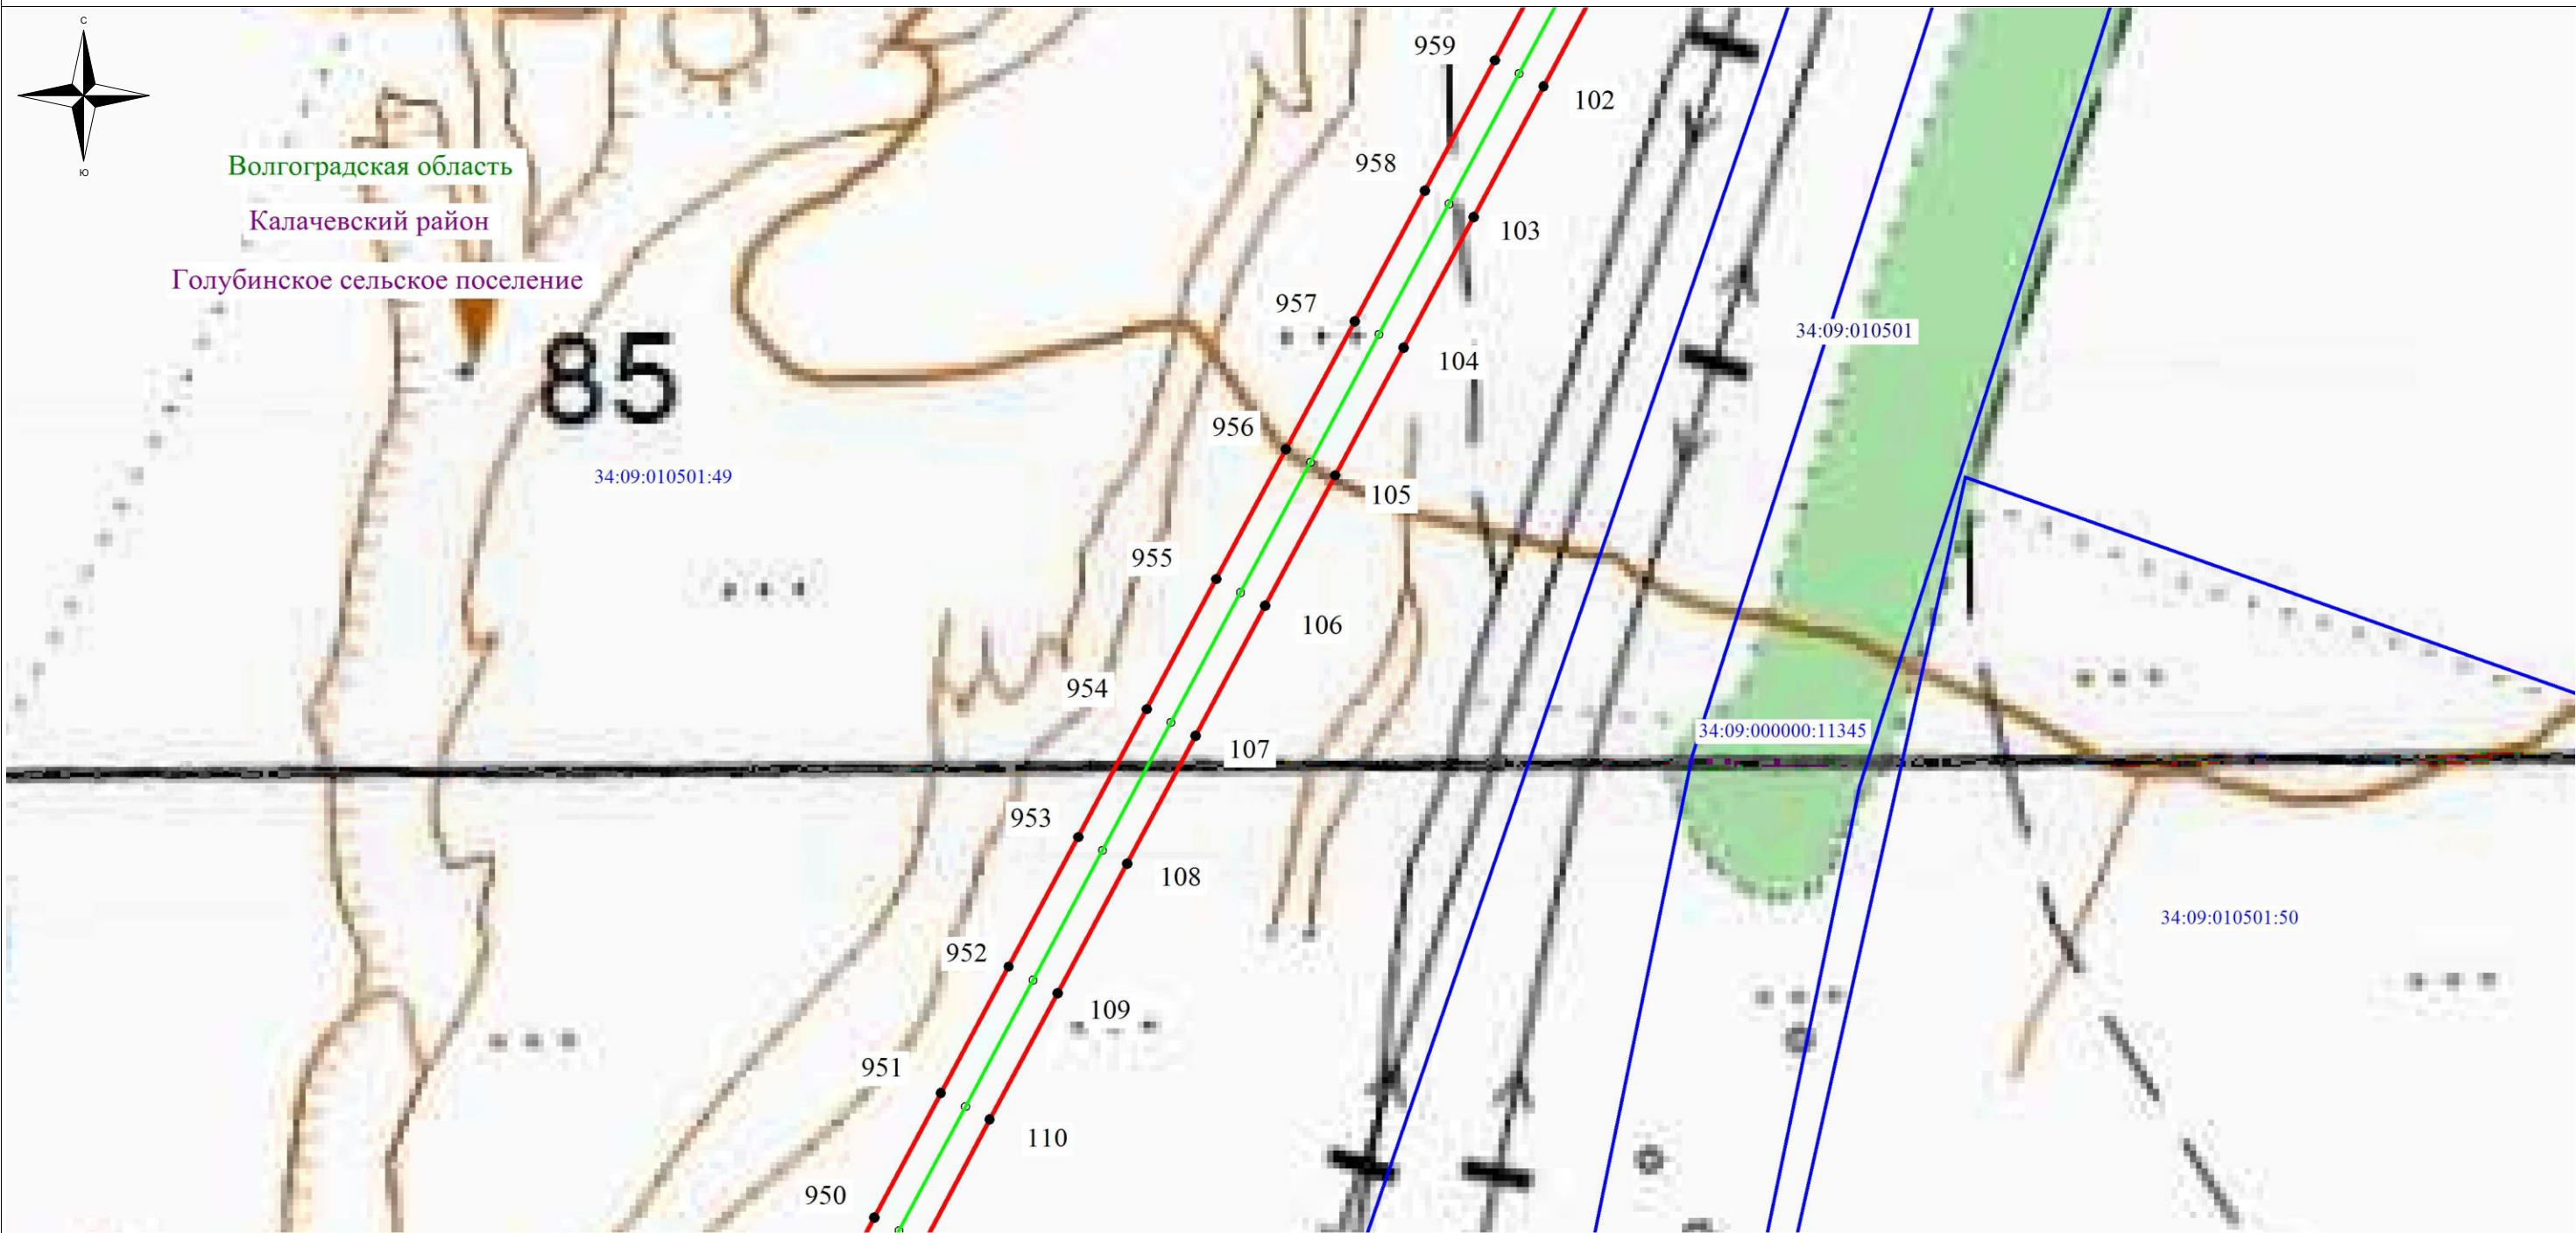

Используемые условные знаки и обозначения:

-  - обозначение границы кадастрового квартала по сведениям государственного кадастра недвижимости
-  - обозначение границы охранной зоны объекта электросетевого хозяйства
-  - обозначение границы земельного участка
-  - обозначение объекта электросетевого хозяйства
-  - обозначение трансформаторной подстанции
-  - обозначение характерной точки охранной зоны
-  - обозначение номера кадастрового квартала
-  - обозначение номера земельного участка
-  - наименование муниципального образования
-  - наименование муниципального образования
-  - наименование муниципального образования

Масштаб: 1:2500

Схема расположения листов

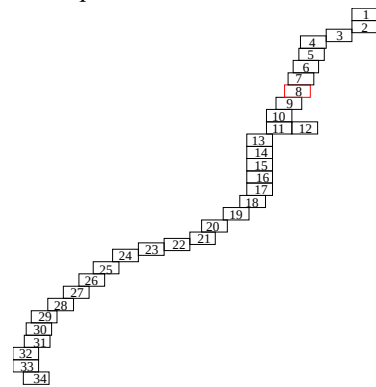


Схема расположения границ публичного сервитута



Используемые условные знаки и обозначения:

- обозначение границы кадастрового квартала по сведениям государственного кадастра недвижимости
- обозначение границы охранной зоны объекта электросетевого хозяйства
- обозначение границы земельного участка
- обозначение объекта электросетевого хозяйства
- ТП-1708 - обозначение трансформаторной подстанции
- 2 - обозначение характерной точки охранной зоны
- 34:09:010501 - обозначение номера кадастрового квартала
- 34:09:010501:49 - обозначение номера земельного участка
- Волгоградская область
- Калачевский район
- Голубинское сельское поселение

- наименование муниципального образования

Масштаб: 1:2500

Схема расположения листов


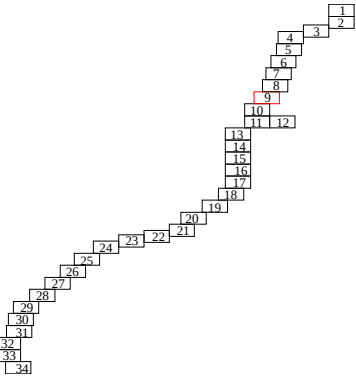


Схема расположения границ публичного сервитута

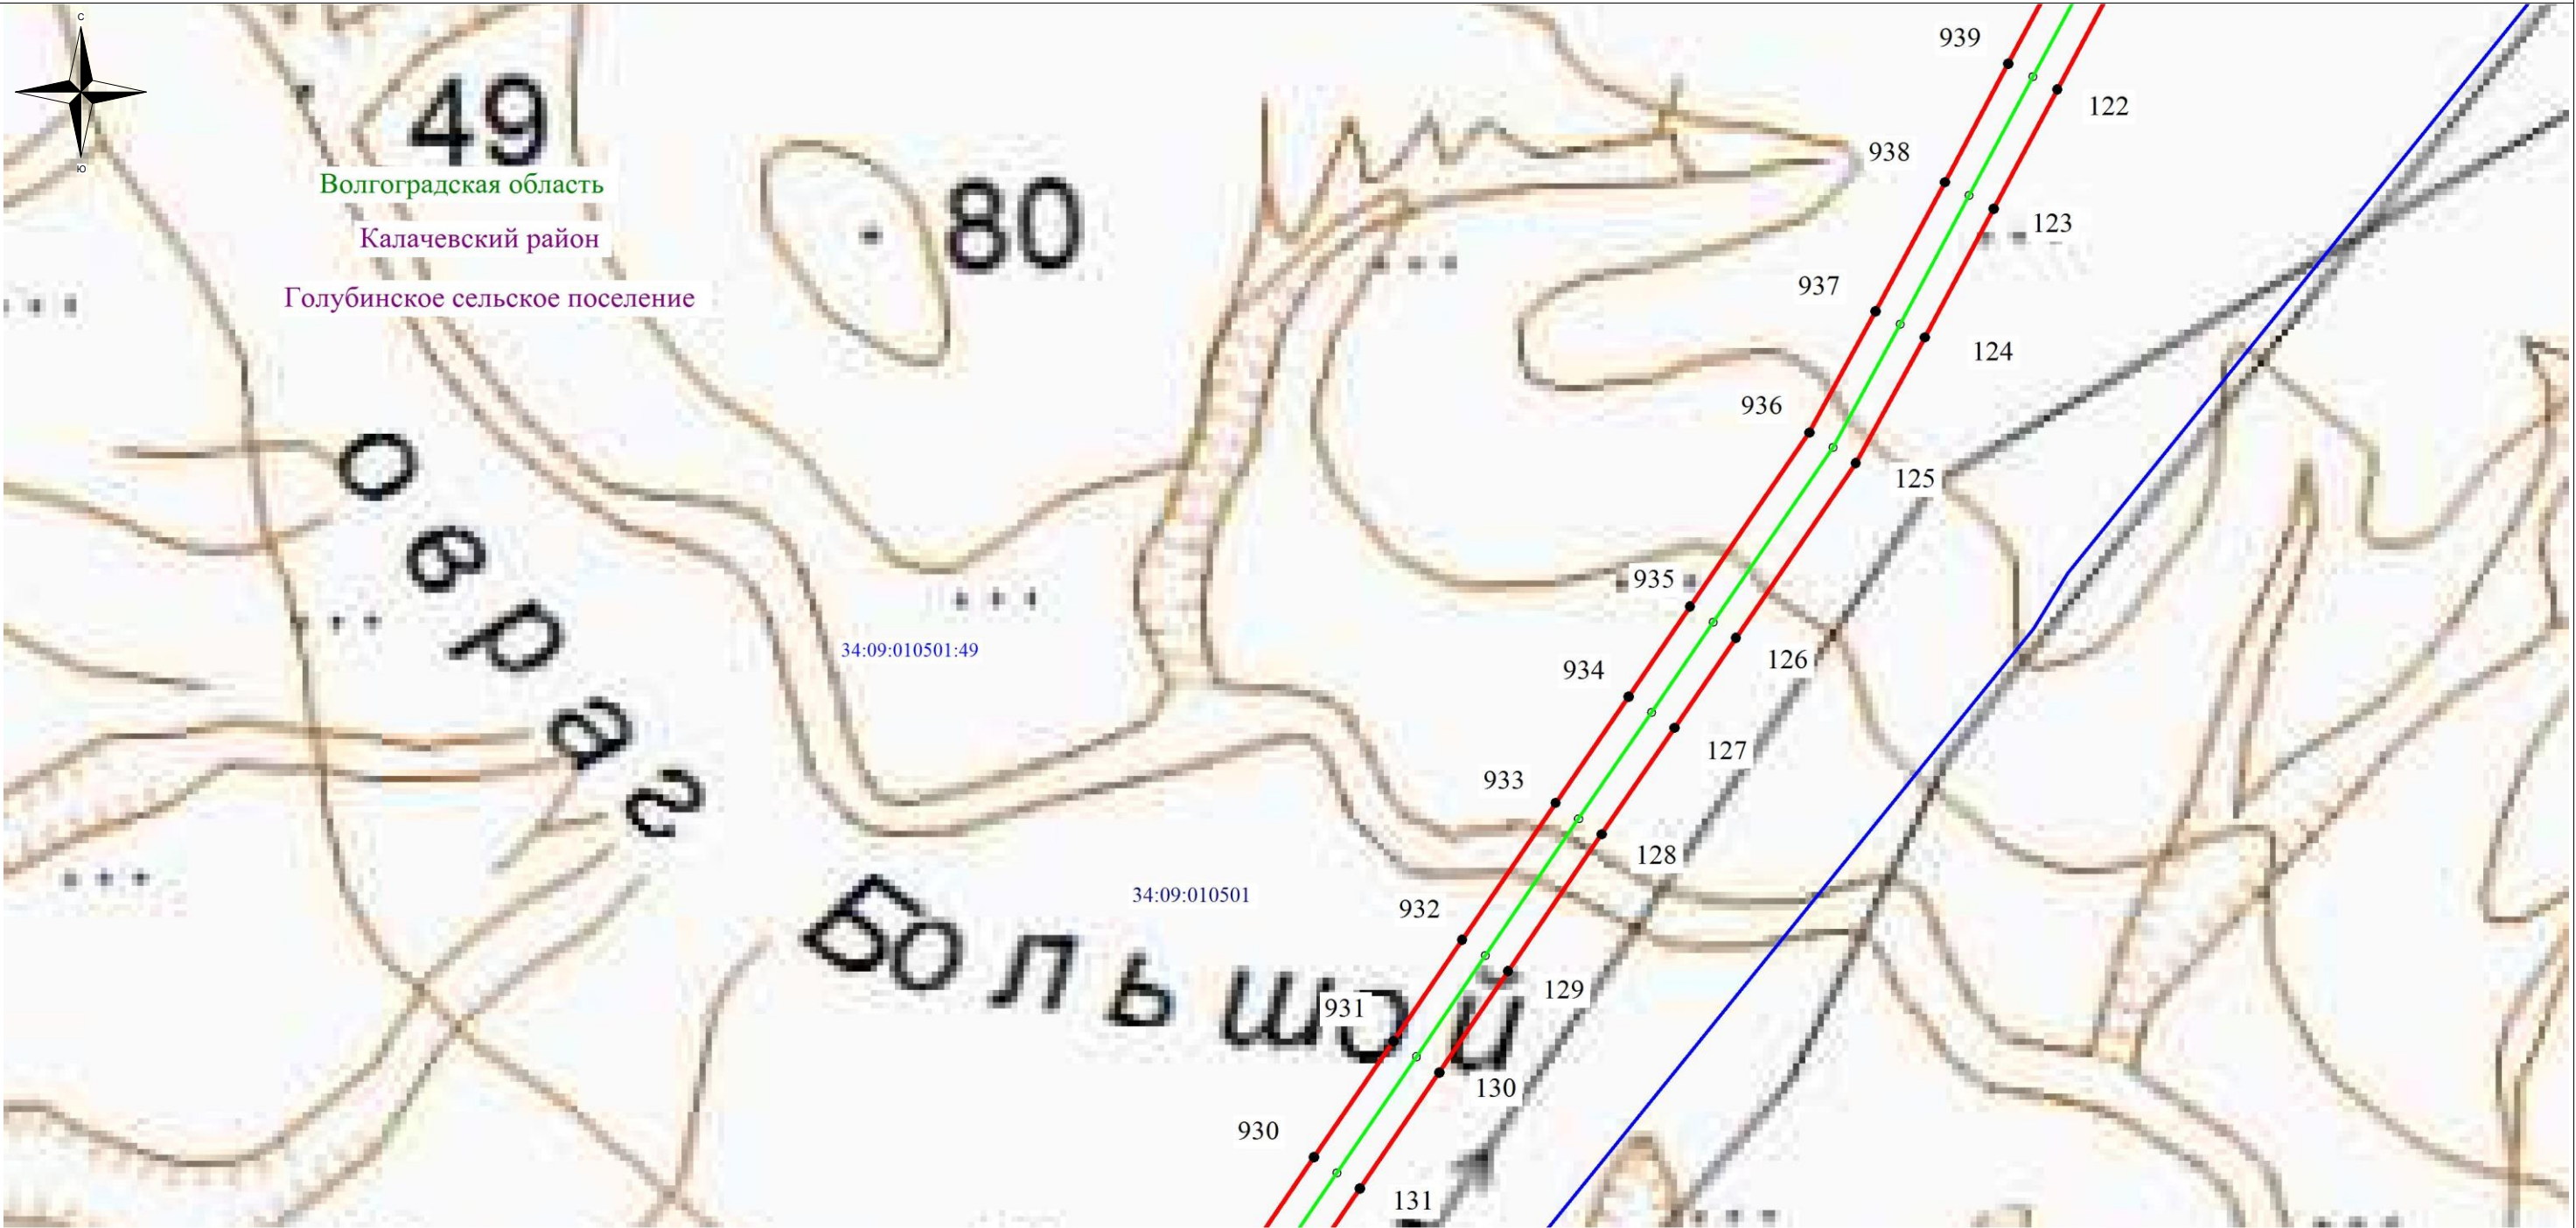


Используемые условные знаки и обозначения:

- обозначение границы кадастрового квартала по сведениям государственного кадастра недвижимости
- обозначение границы охранной зоны объекта электросетевого хозяйства
- обозначение границы земельного участка
- обозначение объекта электросетевого хозяйства
- ТП-1708 - обозначение трансформаторной подстанции
- 2 - обозначение характерной точки охранной зоны
- 34:09:010501 - обозначение номера кадастрового квартала
- 34:09:010501:49 - обозначение номера земельного участка
- Волгоградская область
- Калачевский район
- Голубинское сельское поселение

Масштаб: 1:2500

Схема расположения листов

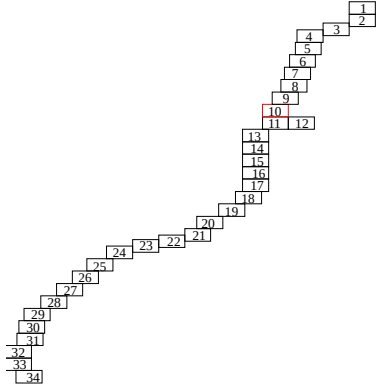

 - обозначение границы кадастрового квартала по сведениям государственного кадастра недвижимости
 - обозначение границы охранной зоны объекта электросетевого хозяйства
 - обозначение границы земельного участка
 - обозначение объекта электросетевого хозяйства
ТП-1708 - обозначение трансформаторной подстанции
 2 - обозначение характерной точки охранной зоны
34:09:010501 - обозначение номера кадастрового квартала
34:09:010501:49 - обозначение номера земельного участка
 Волгоградская область
 Калачевский район - наименование муниципального образования
 Голубинское сельское поселение

Схема расположения листов


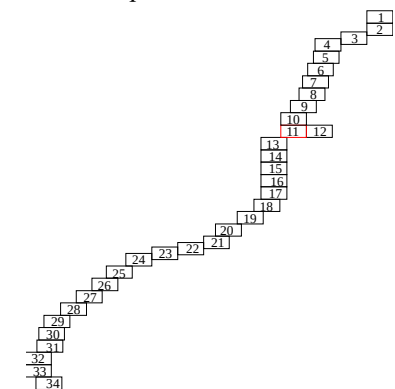


Схема расположения границ публичного сервитута

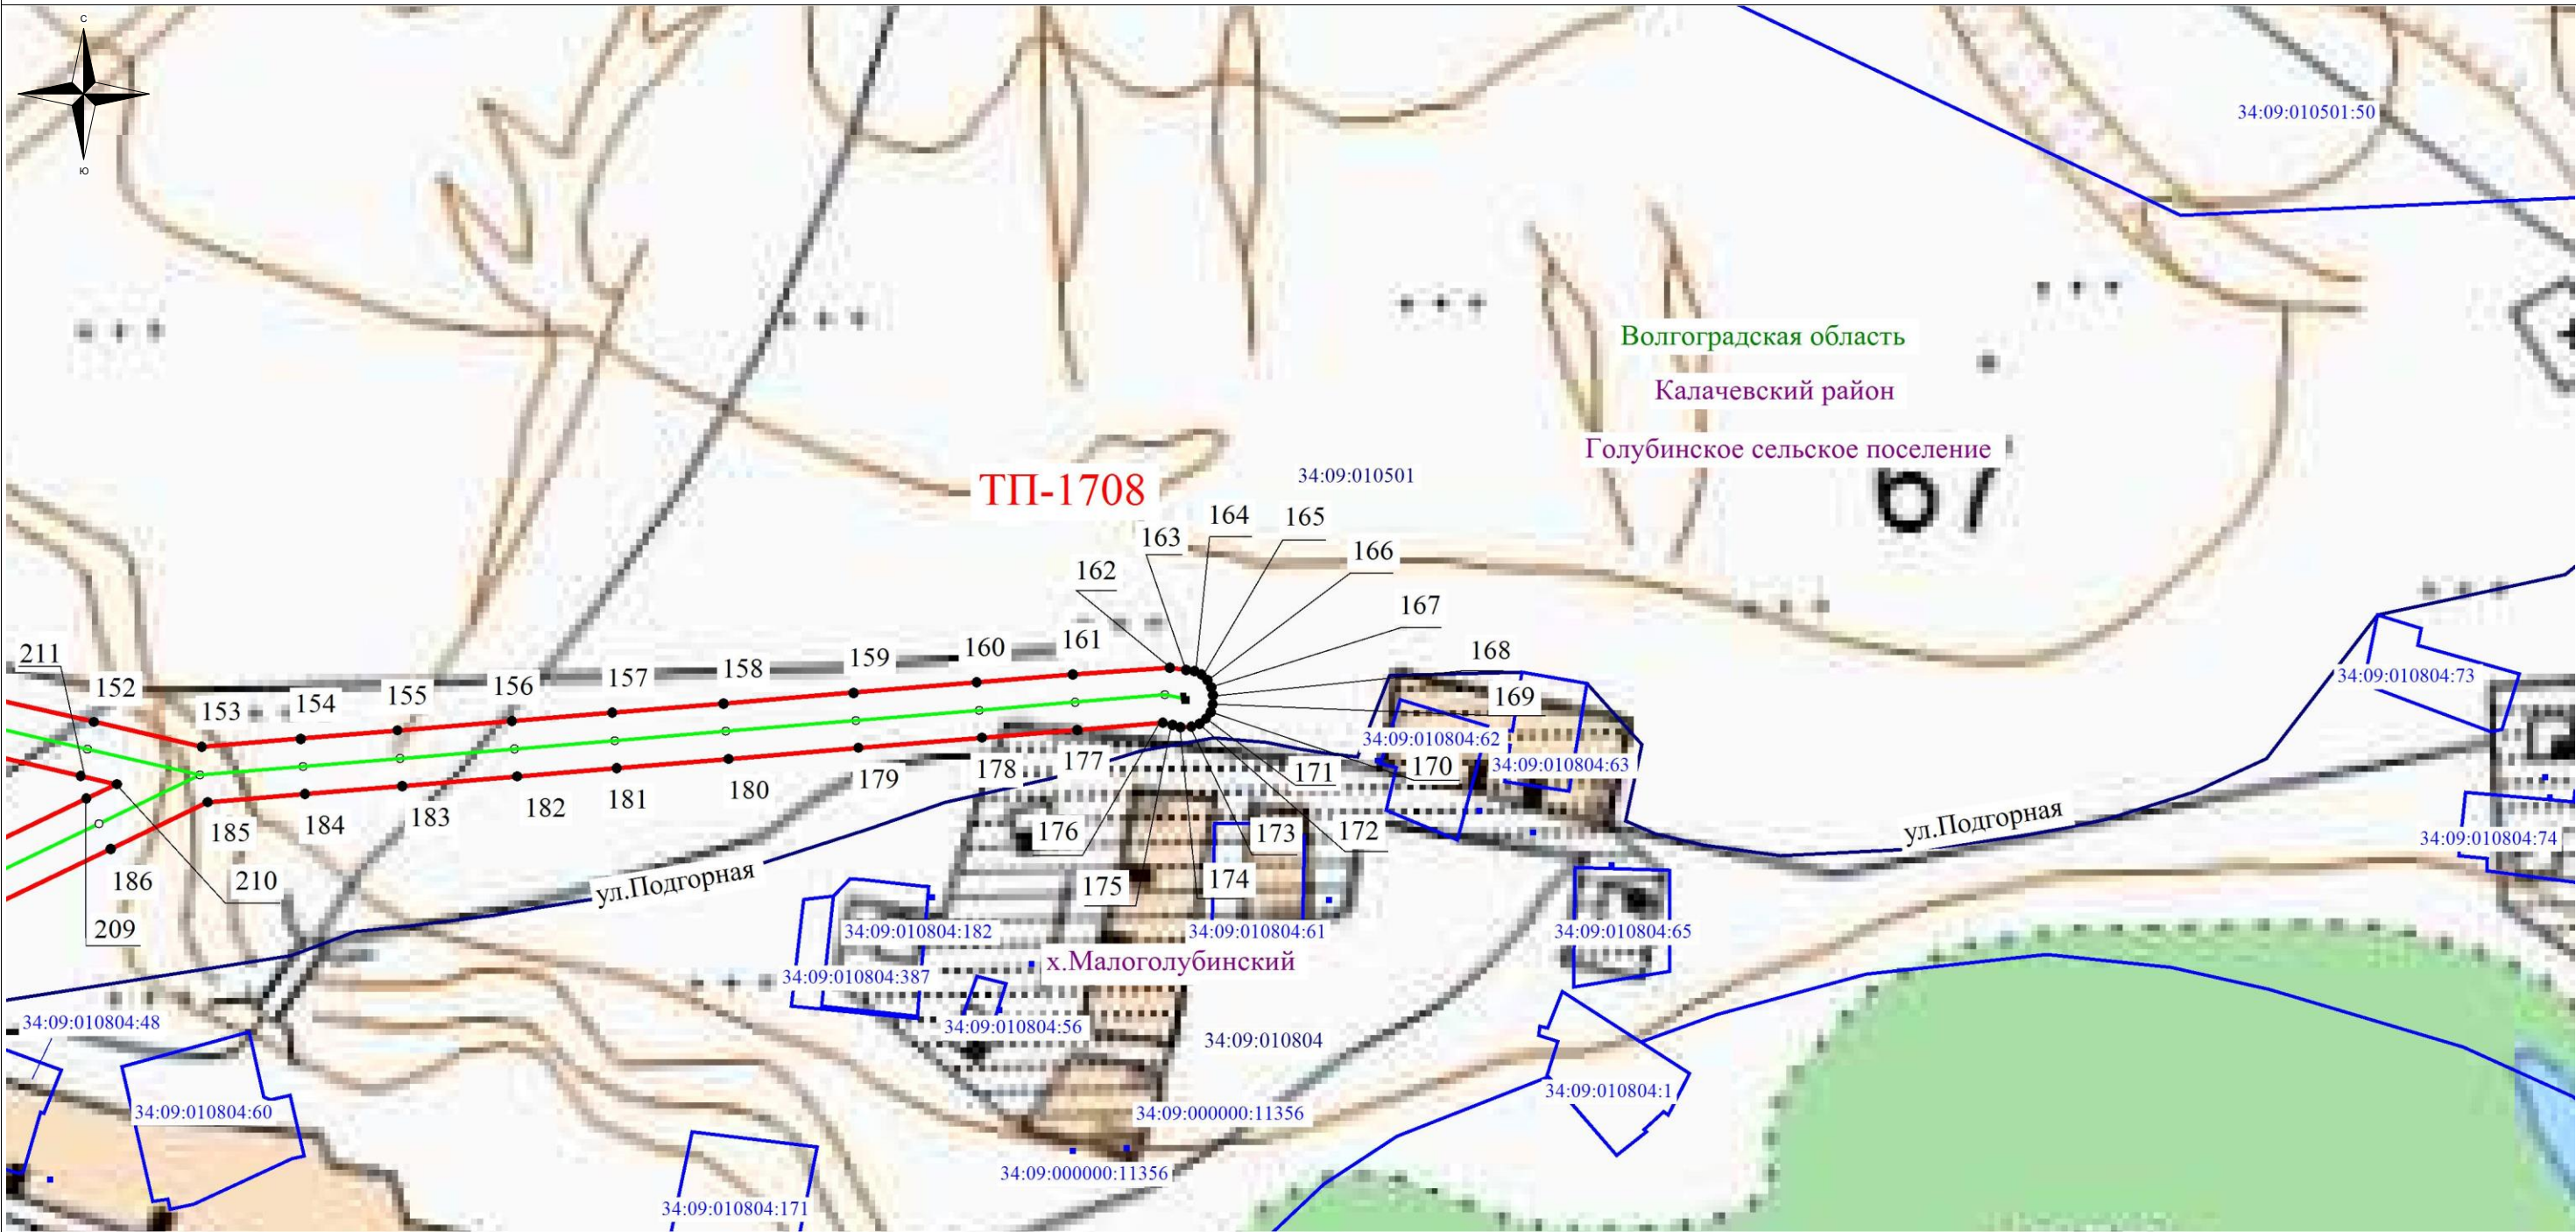

Используемые условные знаки и обозначения:

- обозначение границы кадастрового квартала по сведениям государственного кадастра недвижимости
- обозначение границы охранной зоны объекта электросетевого хозяйства
- обозначение границы земельного участка
- обозначение объекта электросетевого хозяйства
- ТП-1708 - обозначение трансформаторной подстанции
- 2 - обозначение характерной точки охранной зоны
- 34:09:010501- обозначение номера кадастрового квартала
- 34:09:010501:49- обозначение номера земельного участка
- Волгоградская область
- Калачевский район - наименование муниципального образования
- Голубинское сельское поселение

Масштаб: 1:2500

Схема расположения листов

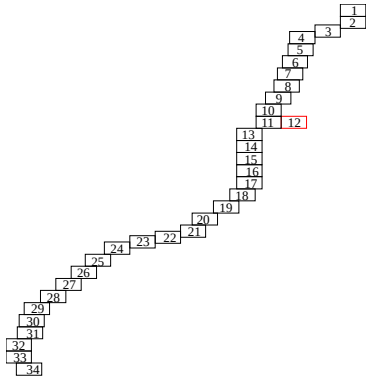


Схема расположения границ публичного сервитута



Используемые условные знаки и обозначения:

- обозначение границы кадастрового квартала по сведениям государственного кадастра недвижимости
- обозначение границы охранной зоны объекта электросетевого хозяйства
- обозначение границы земельного участка
- обозначение объекта электросетевого хозяйства
- обозначение трансформаторной подстанции
- обозначение характерной точки охранной зоны
- 34:09:010501** - обозначение номера кадастрового квартала
- 34:09:010501:49** - обозначение номера земельного участка
- Волгоградская область** - наименование муниципального образования
- Калачевский район** - наименование муниципального образования
- Голубинское сельское поселение** - наименование муниципального образования

Масштаб: 1:2500

Схема расположения листов


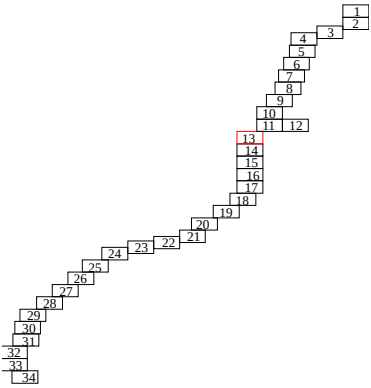


Схема расположения границ публичного сервитута

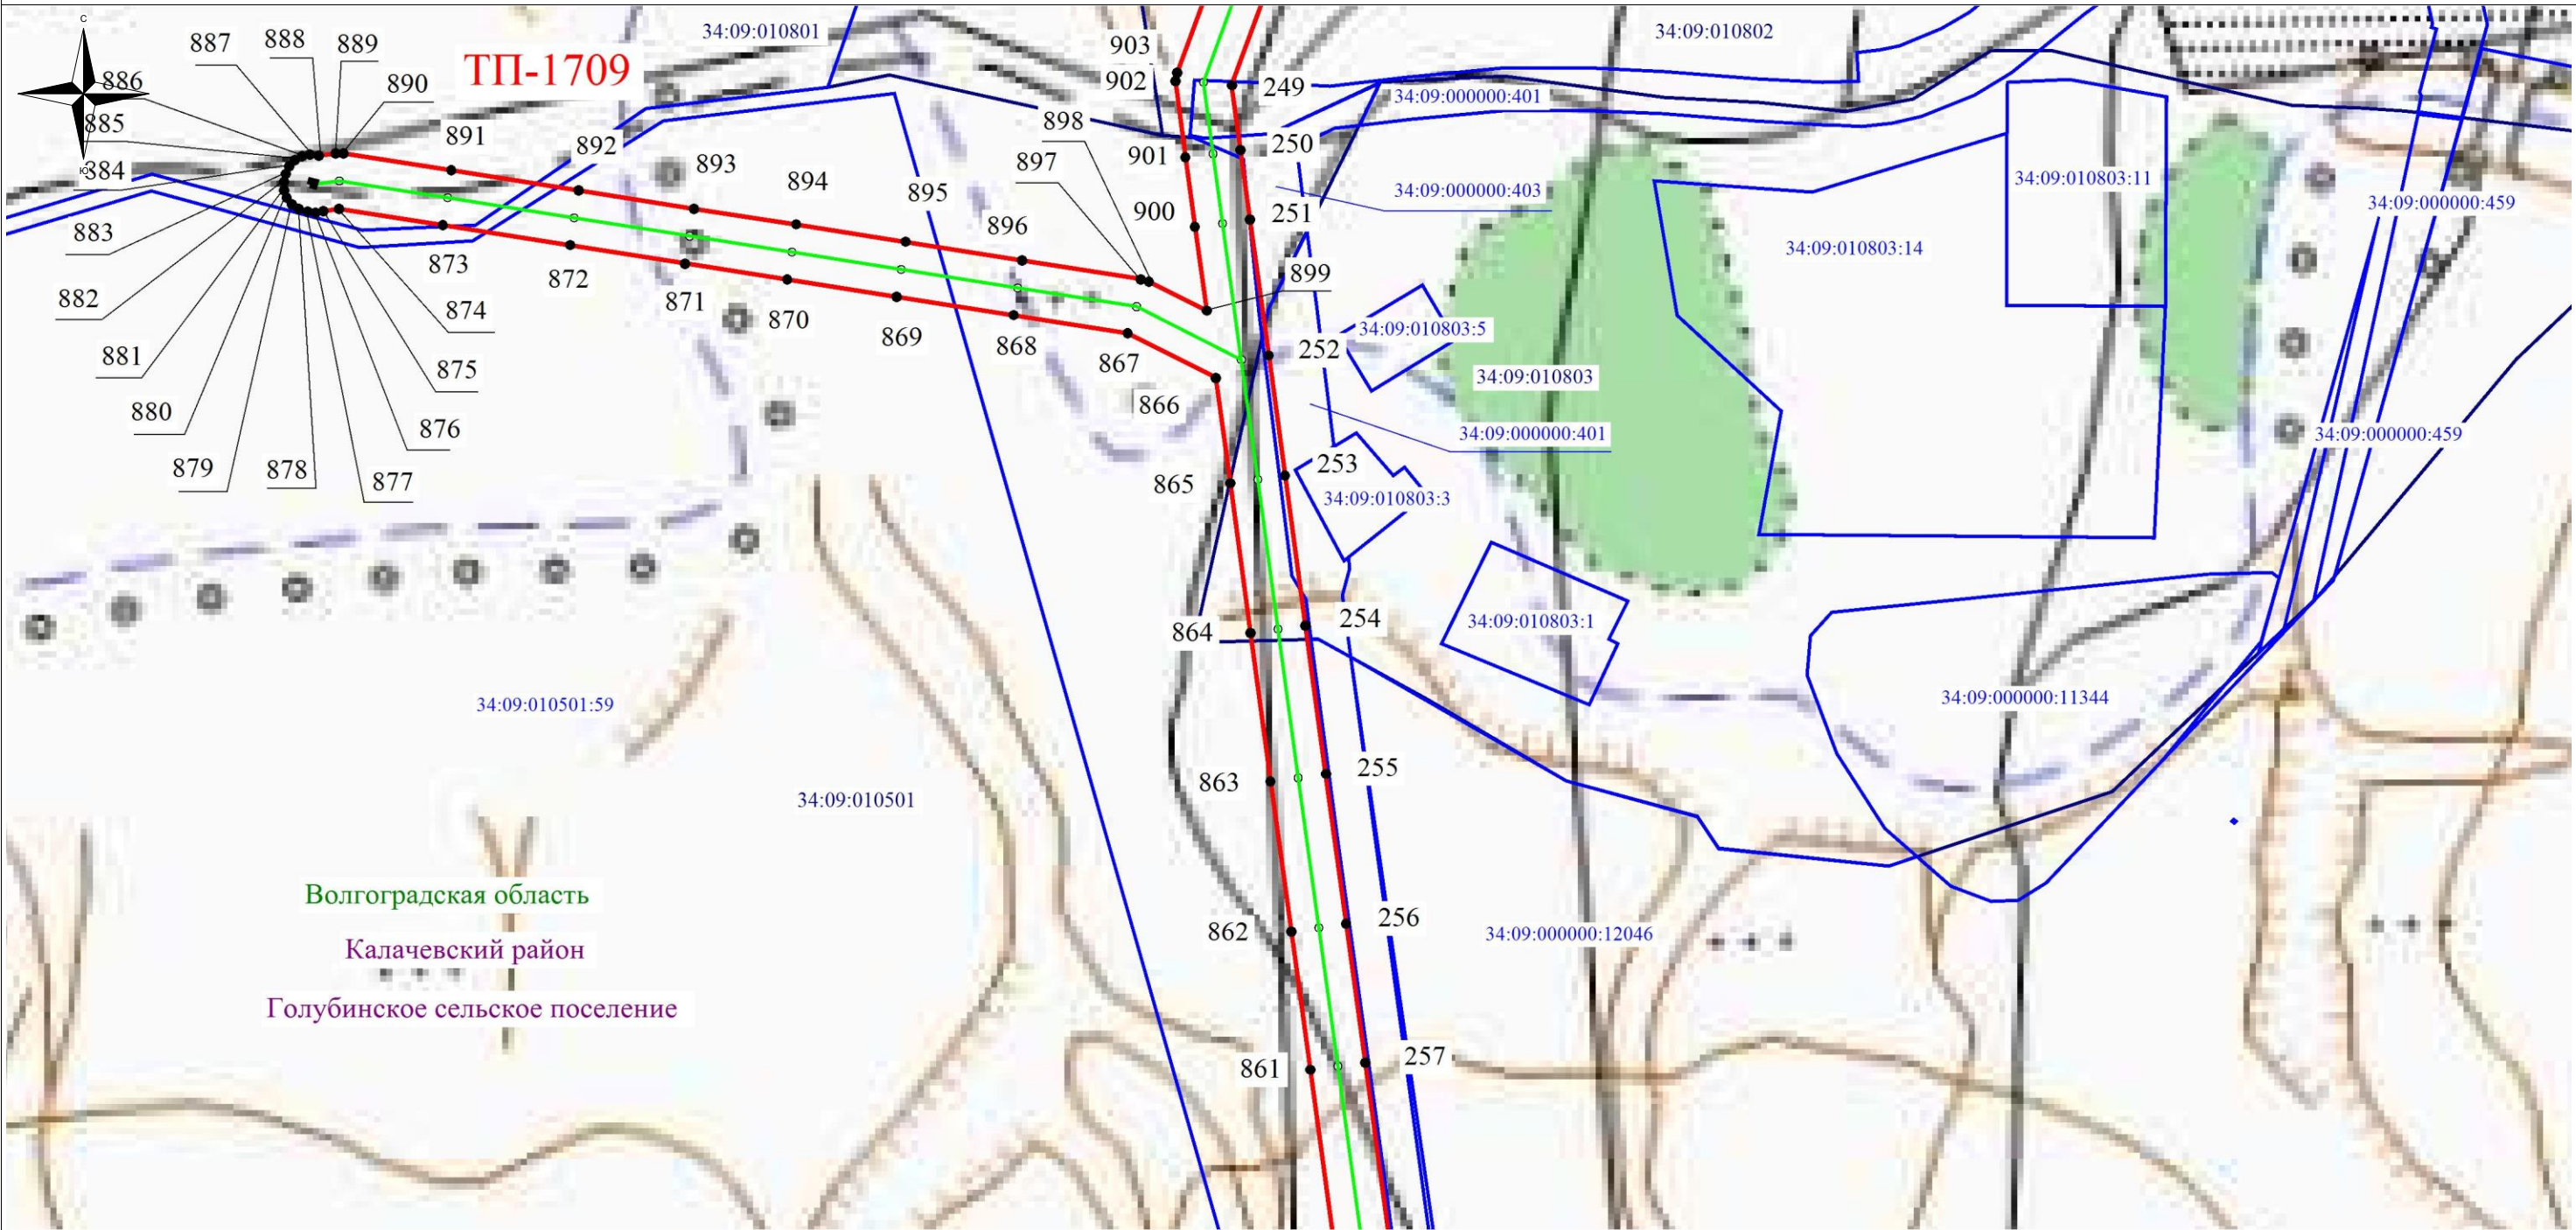

Используемые условные знаки и обозначения:

- обозначение границы кадастрового квартала по сведениям государственного кадастра недвижимости
- обозначение границы охранной зоны объекта электросетевого хозяйства
- обозначение границы земельного участка
- обозначение объекта электросетевого хозяйства
- ТП-1708 - обозначение трансформаторной подстанции
- 2 - обозначение характерной точки охранной зоны
- 34:09:010501- обозначение номера кадастрового квартала
- 34:09:010501:49- обозначение номера земельного участка
- Волгоградская область
- Калачевский район - наименование муниципального образования
- Голубинское сельское поселение

Масштаб: 1:2500

Схема расположения листов


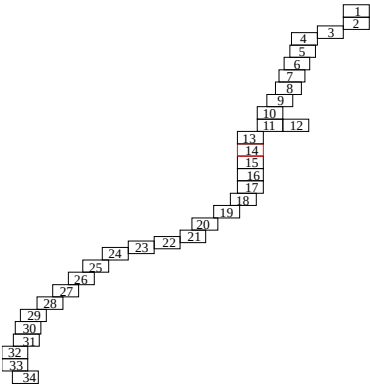


Схема расположения границ публичного сервитута

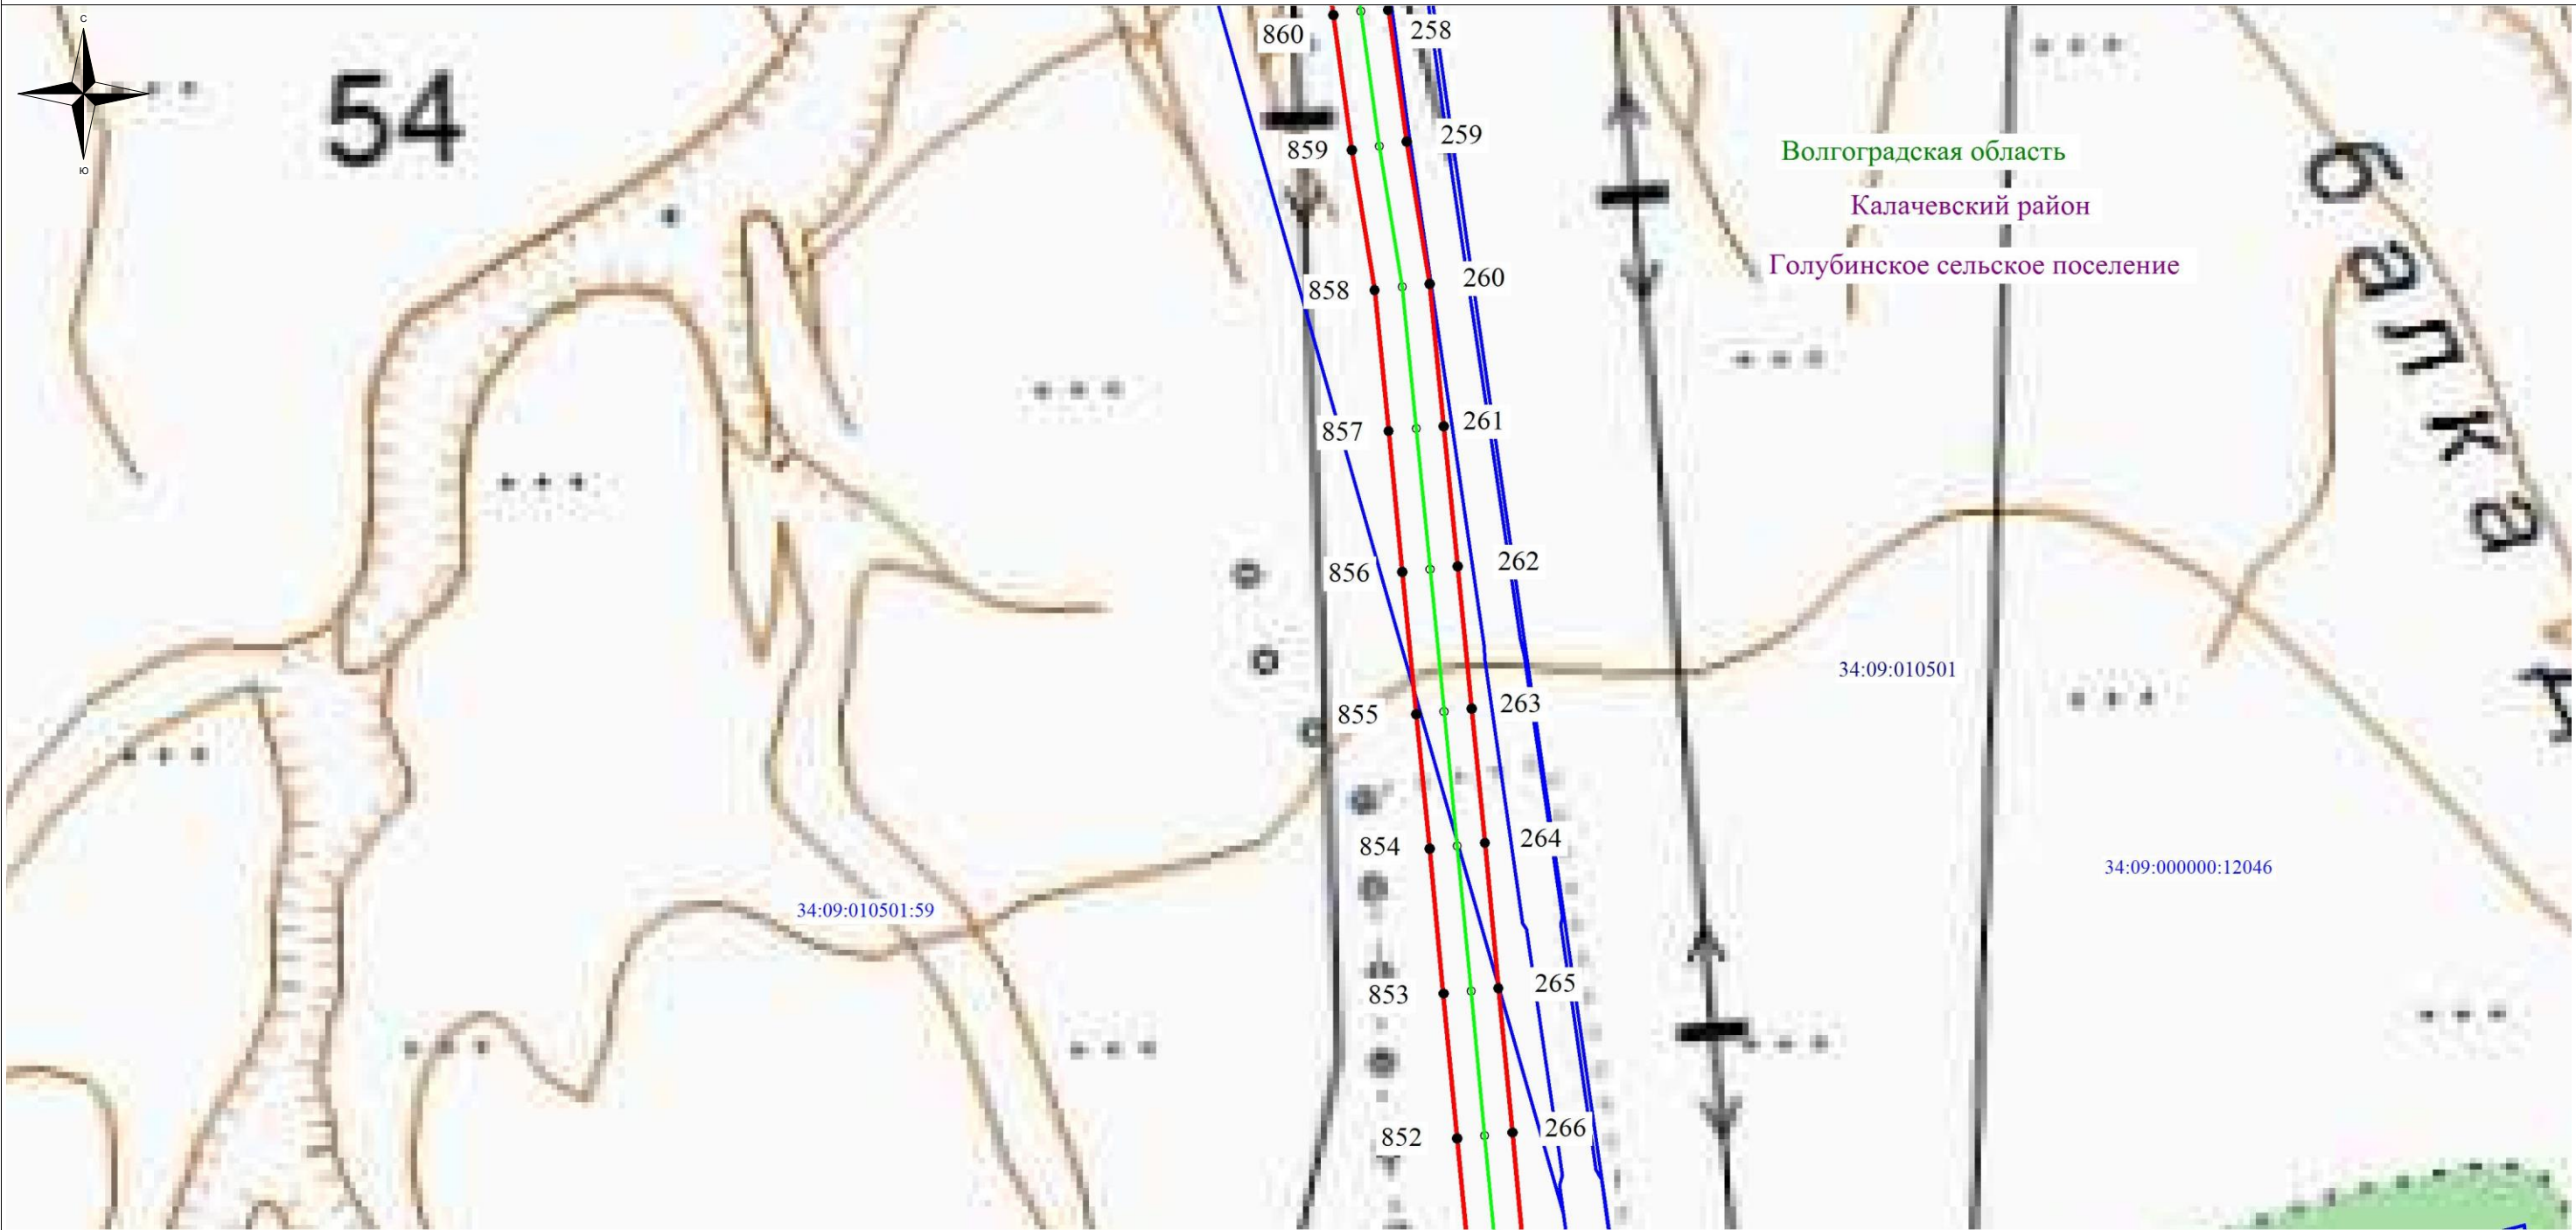

Используемые условные знаки и обозначения:

- обозначение границы кадастрового квартала по сведениям государственного кадастра недвижимости
- обозначение границы охранной зоны объекта электросетевого хозяйства
- обозначение границы земельного участка
- обозначение объекта электросетевого хозяйства
- ТП-1708** - обозначение трансформаторной подстанции
- 2** - обозначение характерной точки охранной зоны
- 34:09:010501** - обозначение номера кадастрового квартала
- 34:09:010501:49** - обозначение номера земельного участка
- Волгоградская область** - наименование муниципального образования
- Калачевский район** - наименование муниципального образования
- Голубинское сельское поселение** - наименование муниципального образования

Масштаб: 1:2500

Схема расположения листов


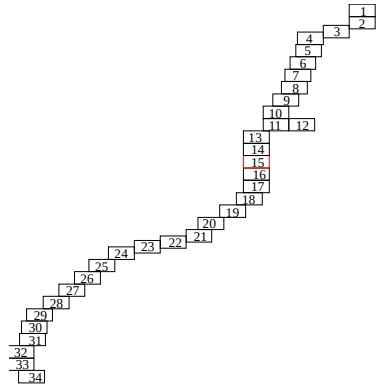


Схема расположения границ публичного сервитута

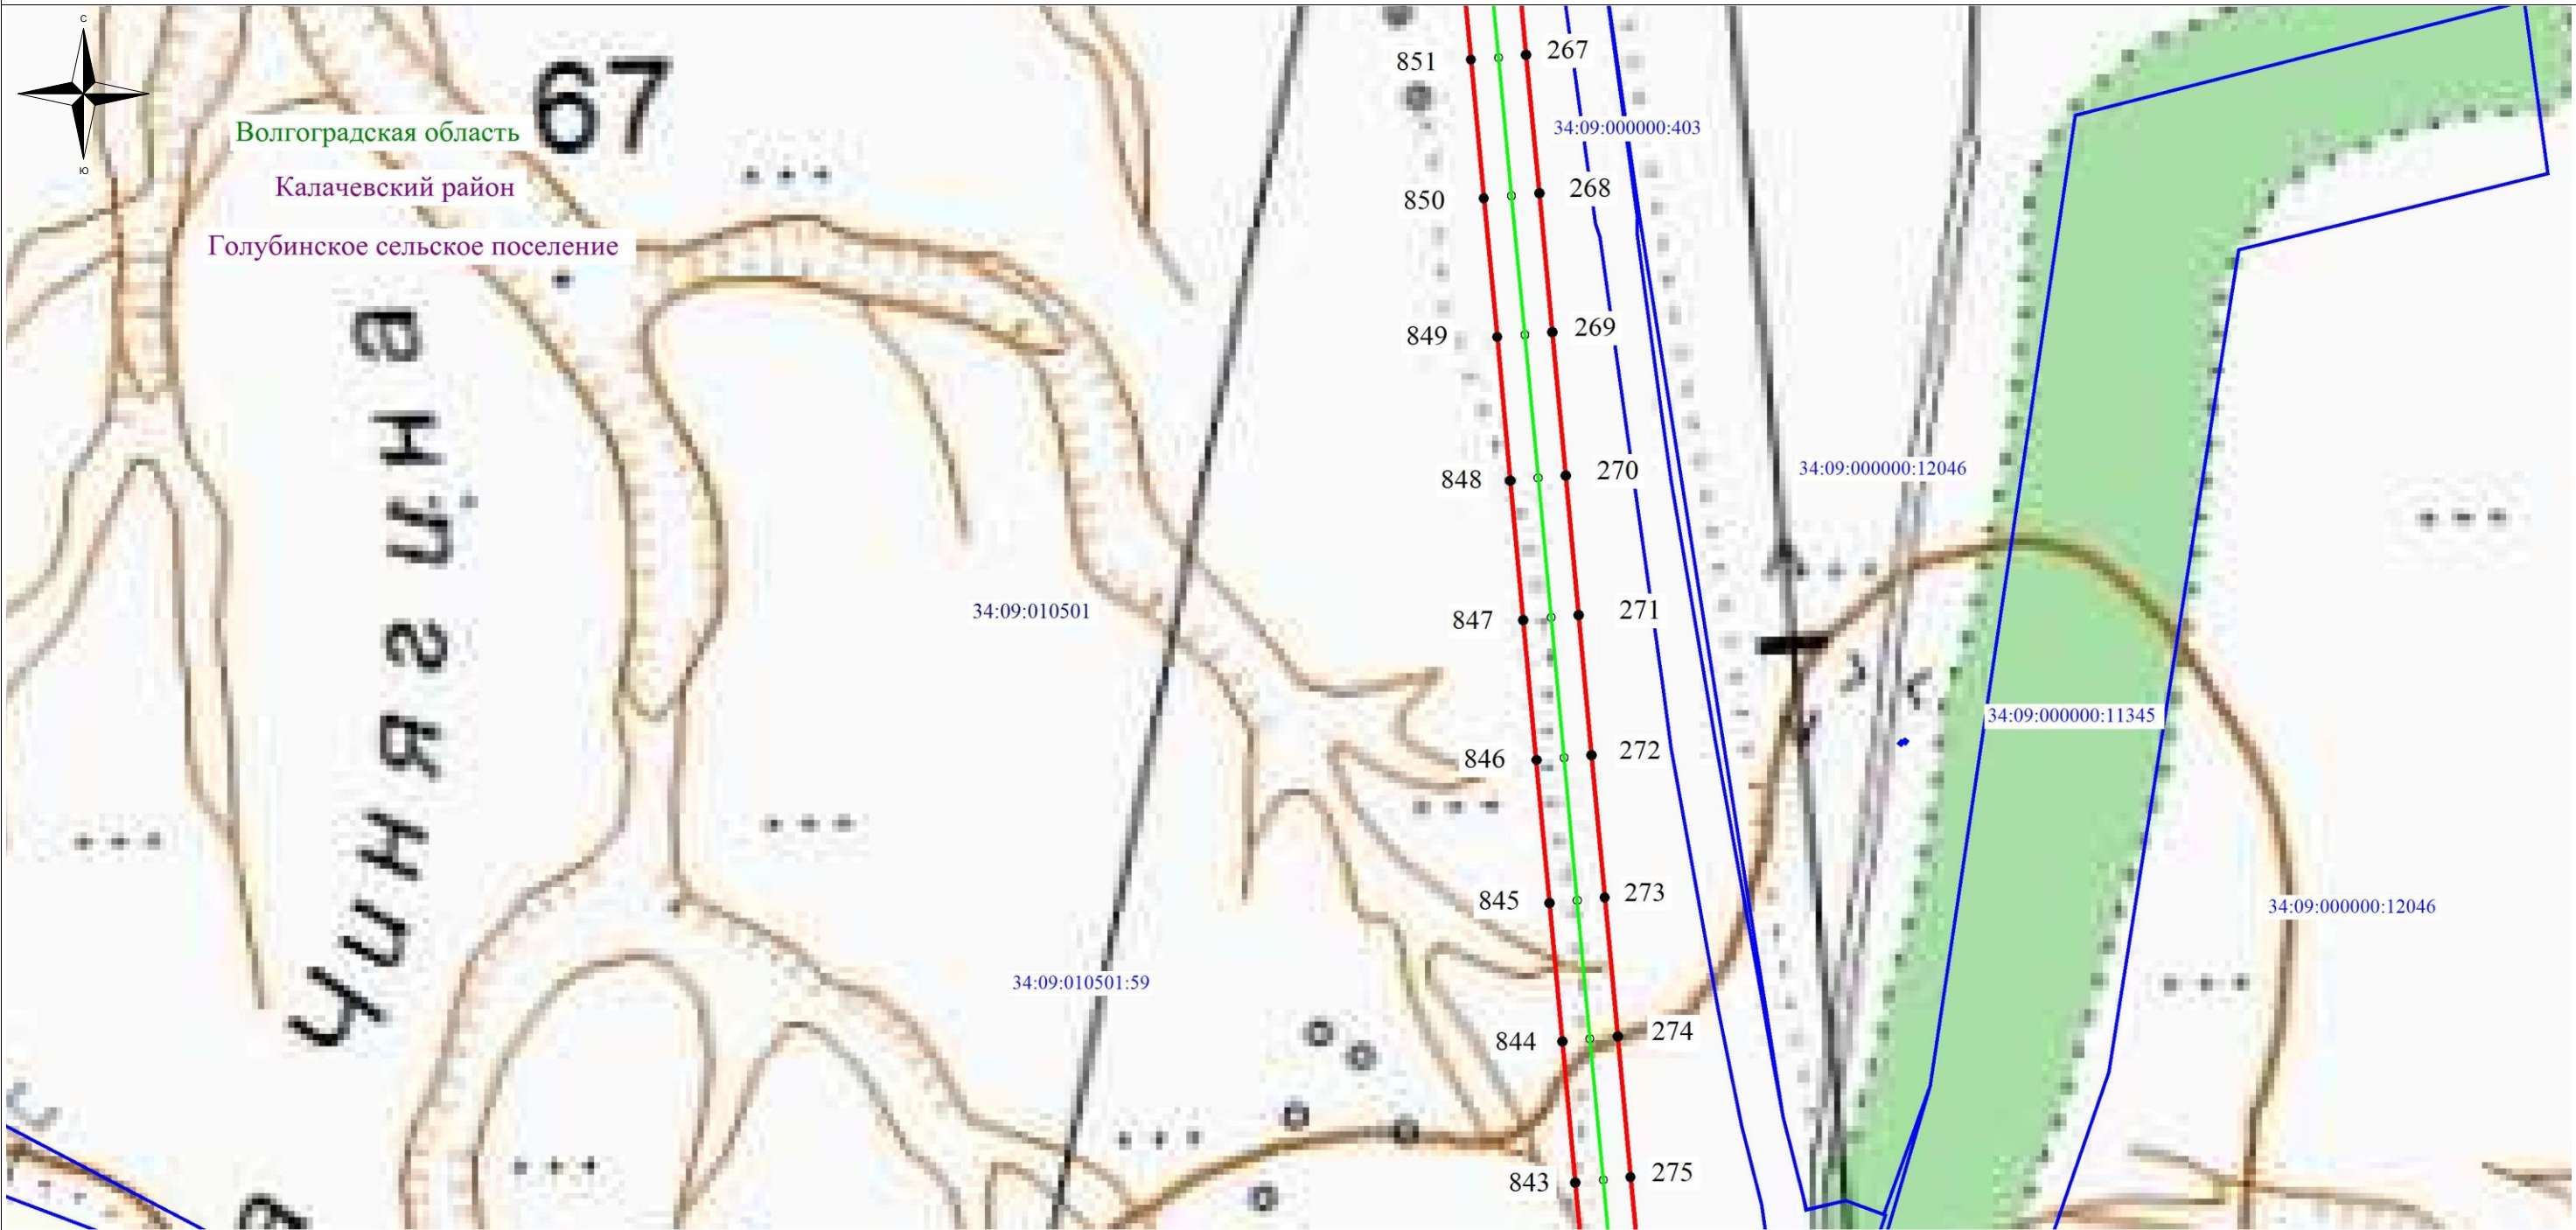

Используемые условные знаки и обозначения:

- обозначение границы кадастрового квартала по сведениям государственного кадастра недвижимости
- обозначение границы охранной зоны объекта электросетевого хозяйства
- обозначение границы земельного участка
- обозначение объекта электросетевого хозяйства
- ТП-1708 — обозначение трансформаторной подстанции
- 2 — обозначение характерной точки охранной зоны
- 34:09:010501— обозначение номера кадастрового квартала
- 34:09:010501:49— обозначение номера земельного участка
- Волгоградская область
- Калачевский район
- Голубинское сельское поселение

Масштаб: 1:2500

Схема расположения листов


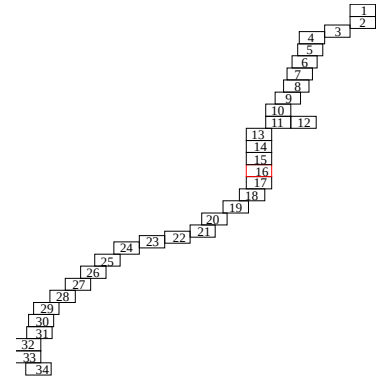


Схема расположения границ публичного сервитута

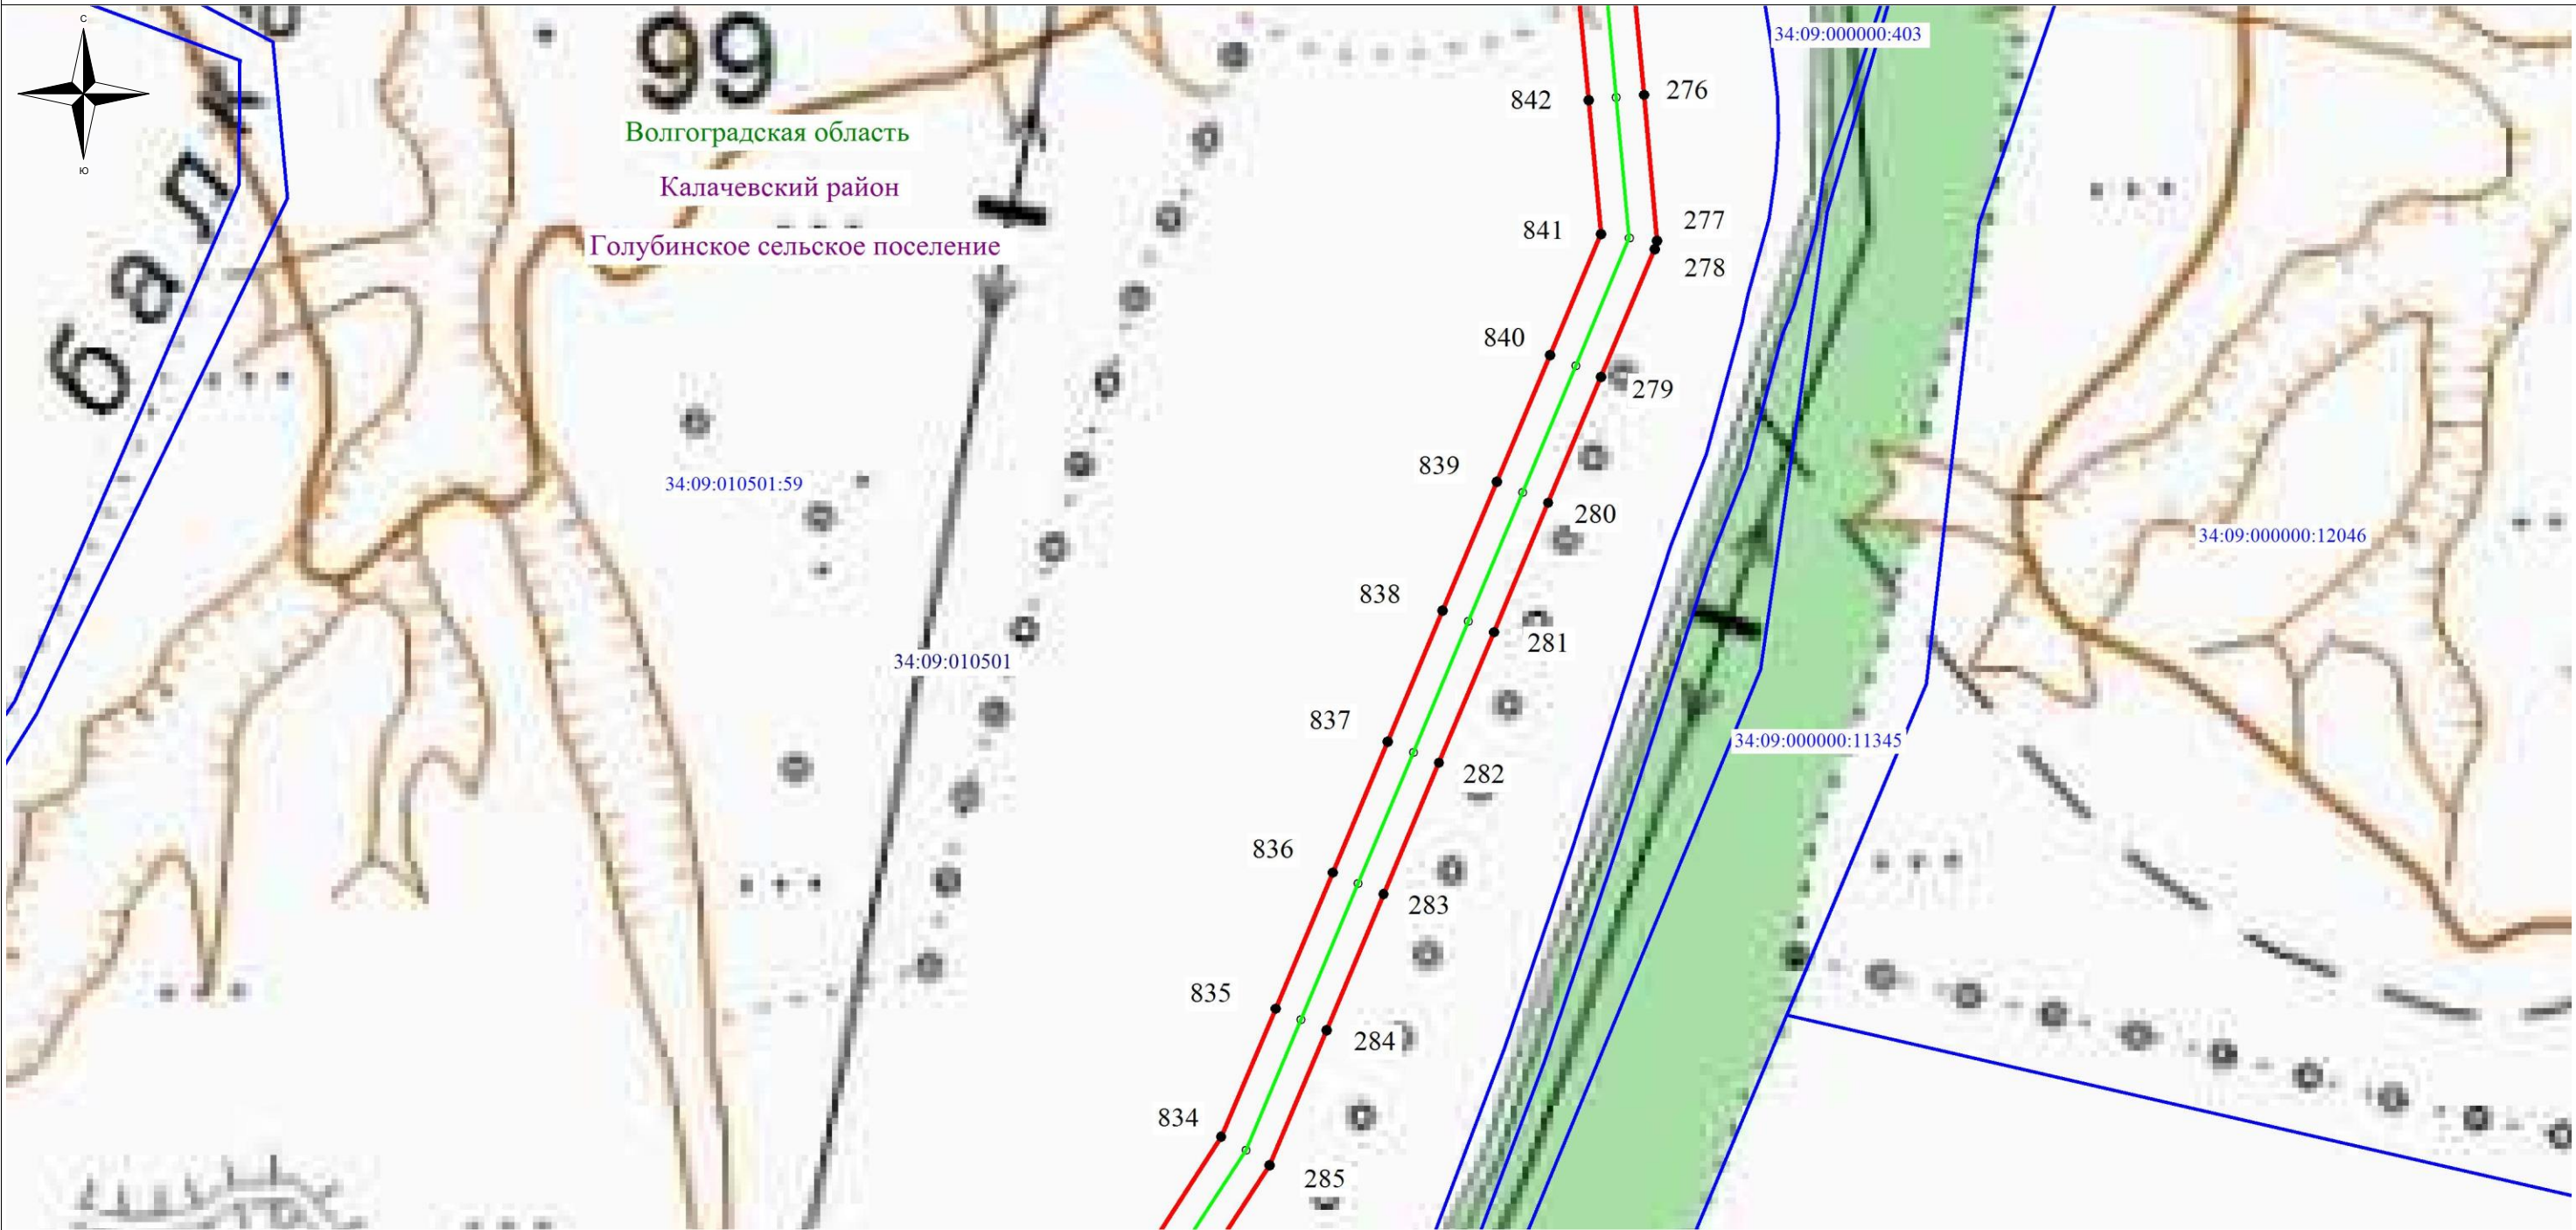

Используемые условные знаки и обозначения:

- обозначение границы кадастрового квартала по сведениям государственного кадастра недвижимости
- обозначение границы охранной зоны объекта электросетевого хозяйства
- обозначение границы земельного участка
- обозначение объекта электросетевого хозяйства
- ТП-1708 - обозначение трансформаторной подстанции
- 2 - обозначение характерной точки охранной зоны
- 34:09:010501- обозначение номера кадастрового квартала
- 34:09:010501:49- обозначение номера земельного участка
- Волгоградская область
- Калачевский район - наименование муниципального образования
- Голубинское сельское поселение

Масштаб: 1:2500

Схема расположения листов


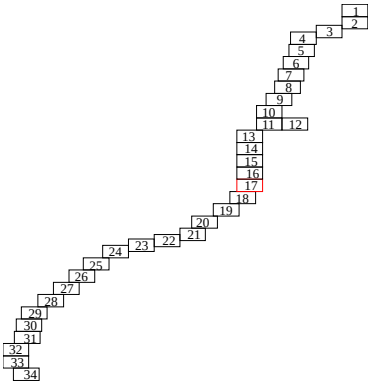


Схема расположения границ публичного сервитута

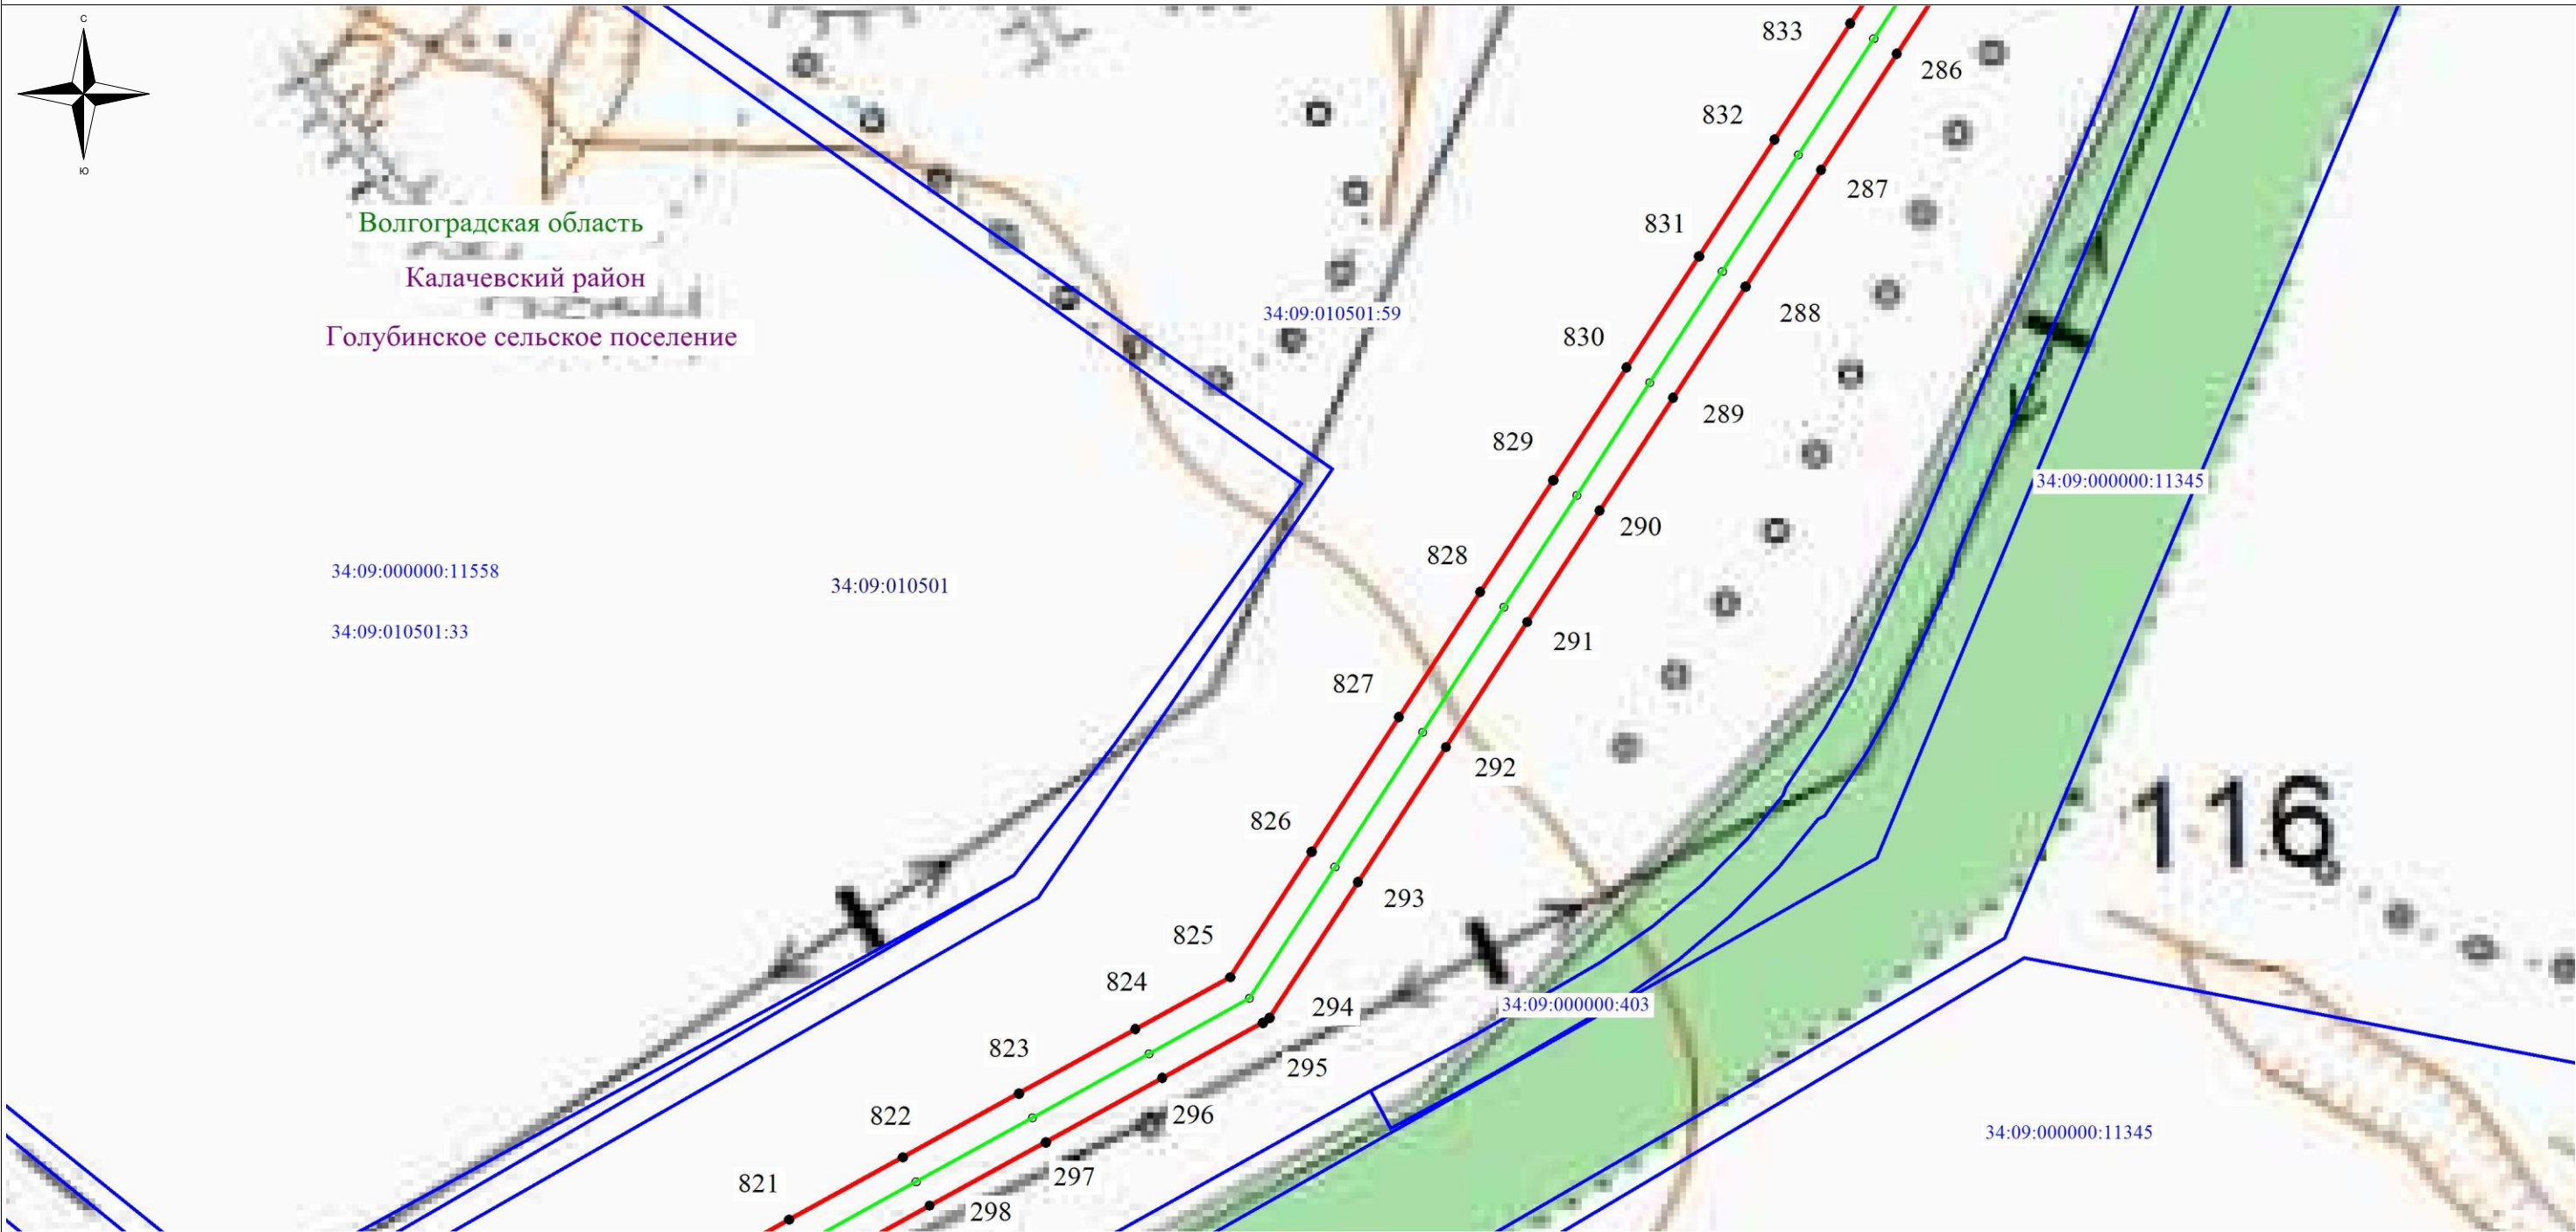

Используемые условные знаки и обозначения:

- обозначение границы кадастрового квартала по сведениям государственного кадастра недвижимости
- обозначение границы охранной зоны объекта электросетевого хозяйства
- обозначение границы земельного участка
- обозначение объекта электросетевого хозяйства
- ТП-1708 - обозначение трансформаторной подстанции
- 2 - обозначение характерной точки охранной зоны
- 34:09:010501- обозначение номера кадастрового квартала
- 34:09:010501:49- обозначение номера земельного участка
- Волгоградская область
- Калачевский район
- Голубинское сельское поселение

- наименование муниципального образования

Масштаб: 1:2500

Схема расположения листов


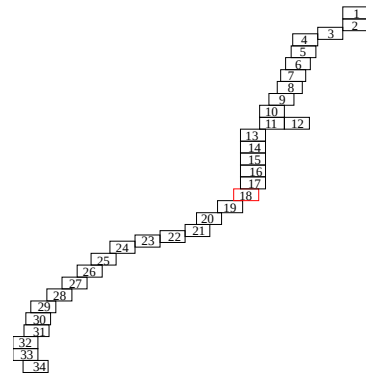


Схема расположения границ публичного сервитута

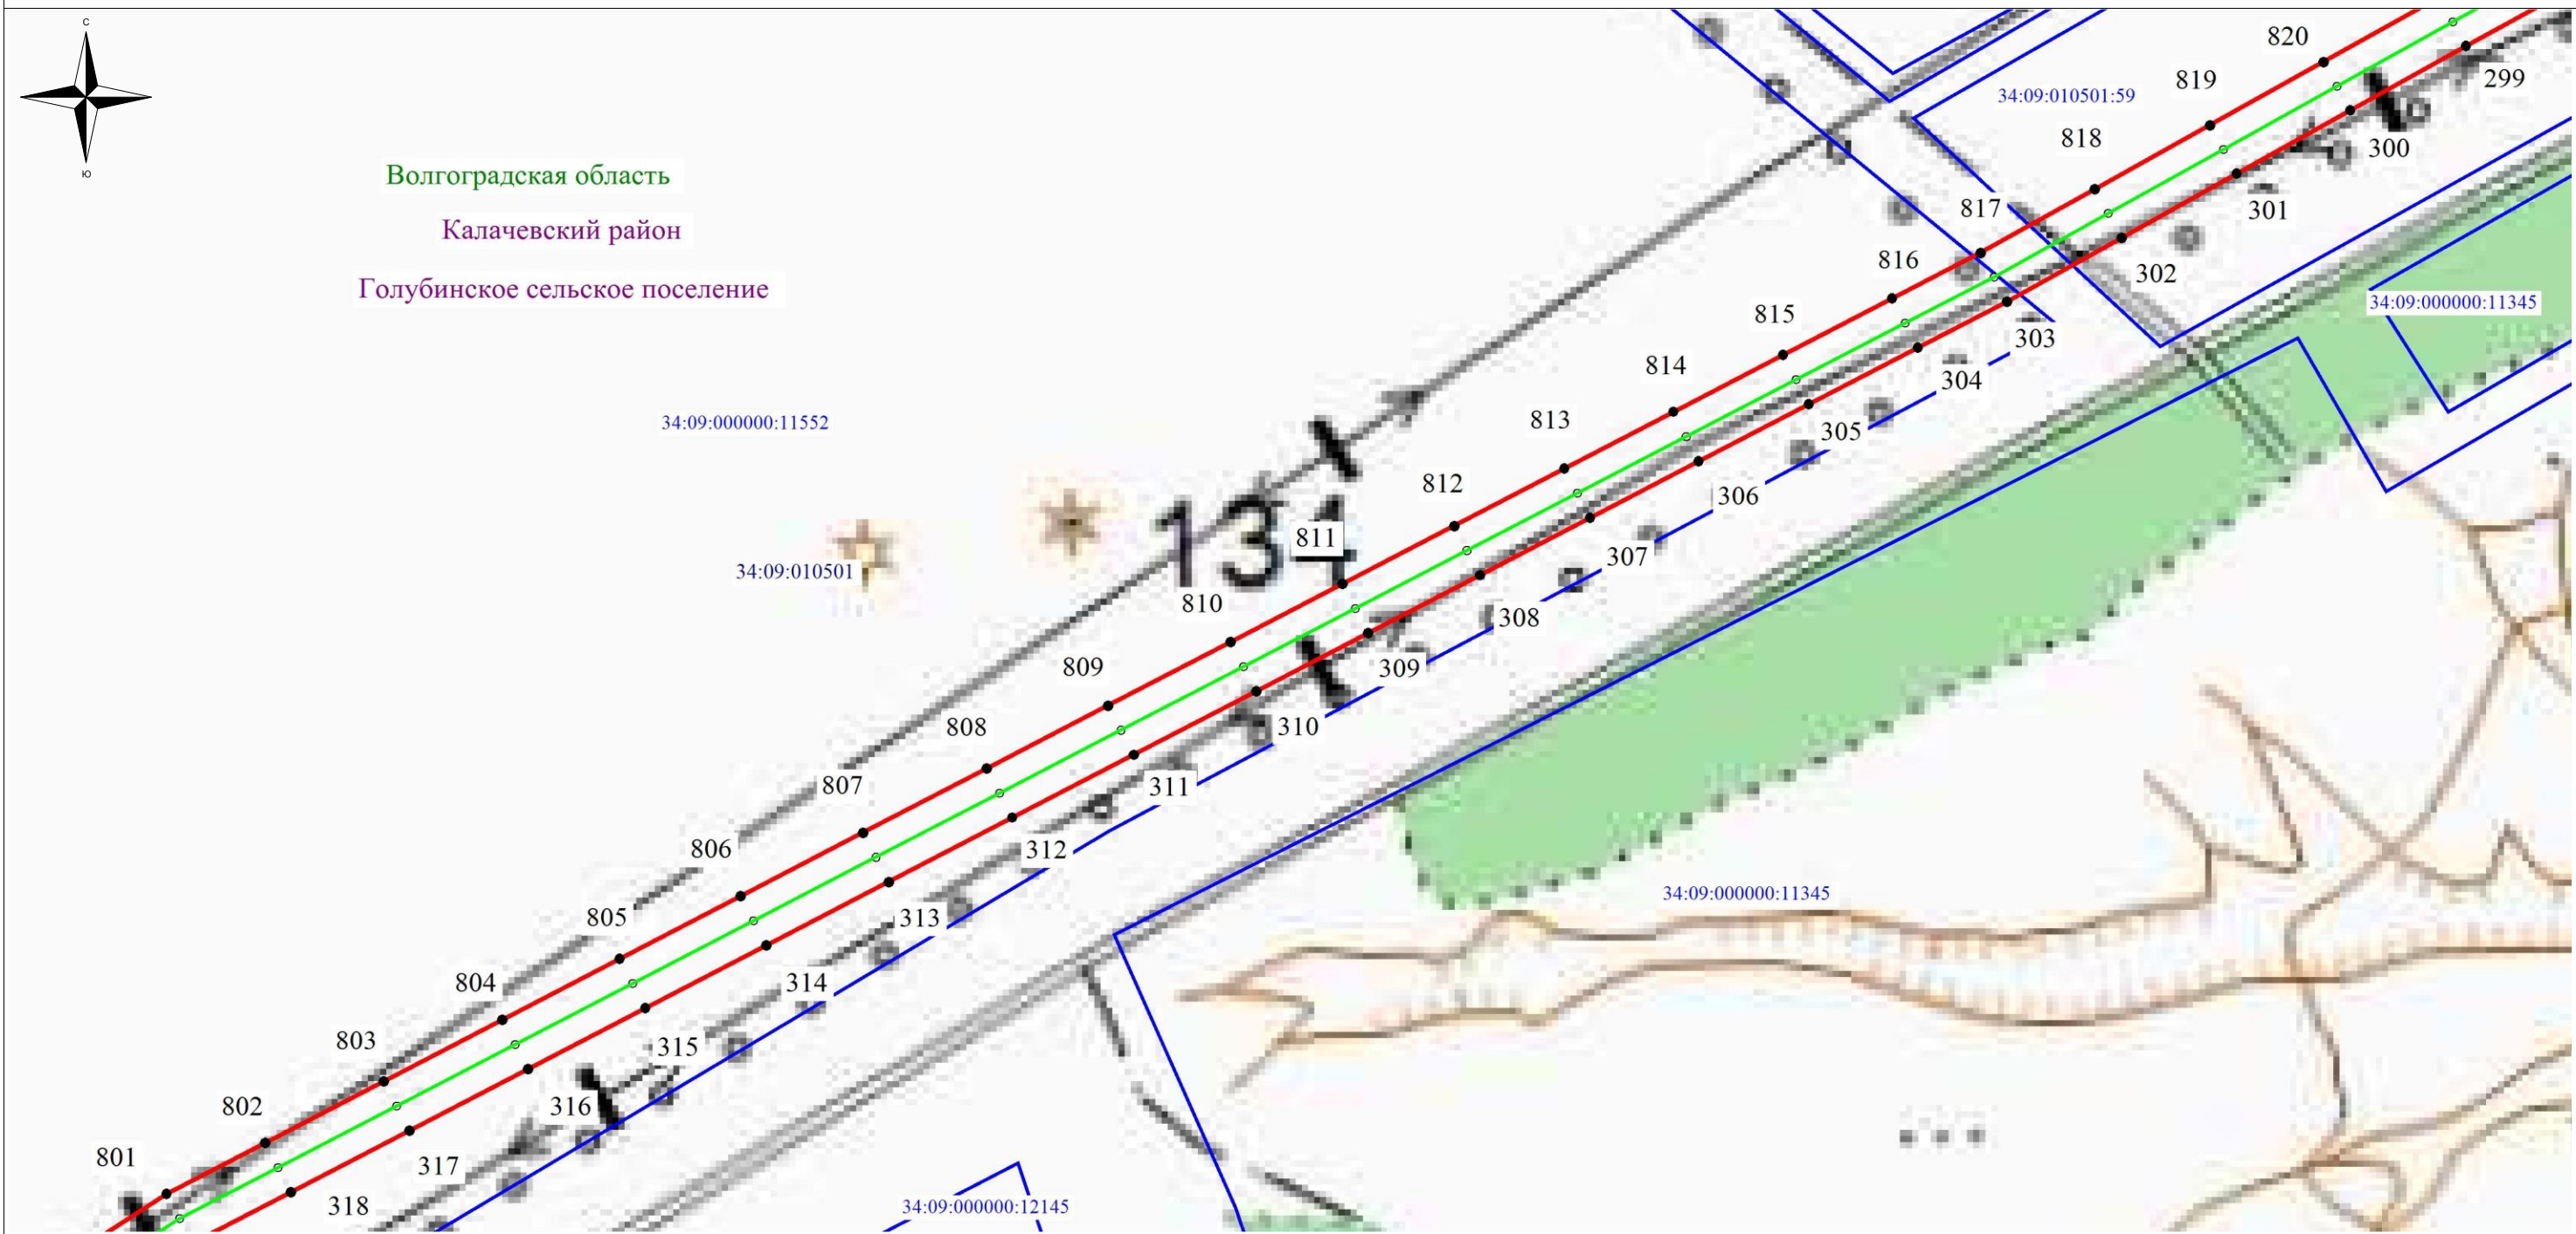

Используемые условные знаки и обозначения:

- обозначение границы кадастрового квартала по сведениям государственного кадастра недвижимости
- обозначение границы охранной зоны объекта электросетевого хозяйства
- обозначение границы земельного участка
- обозначение объекта электросетевого хозяйства
- ТП-1708 - обозначение трансформаторной подстанции
- 2 - обозначение характерной точки охранной зоны
- 34:09:010501- обозначение номера кадастрового квартала
- 34:09:010501:49- обозначение номера земельного участка
- Волгоградская область
- Калачевский район
- Голубинское сельское поселение

Масштаб: 1:2500

Схема расположения листов


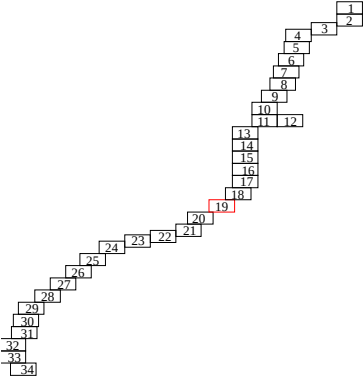


Схема расположения границ публичного сервитута

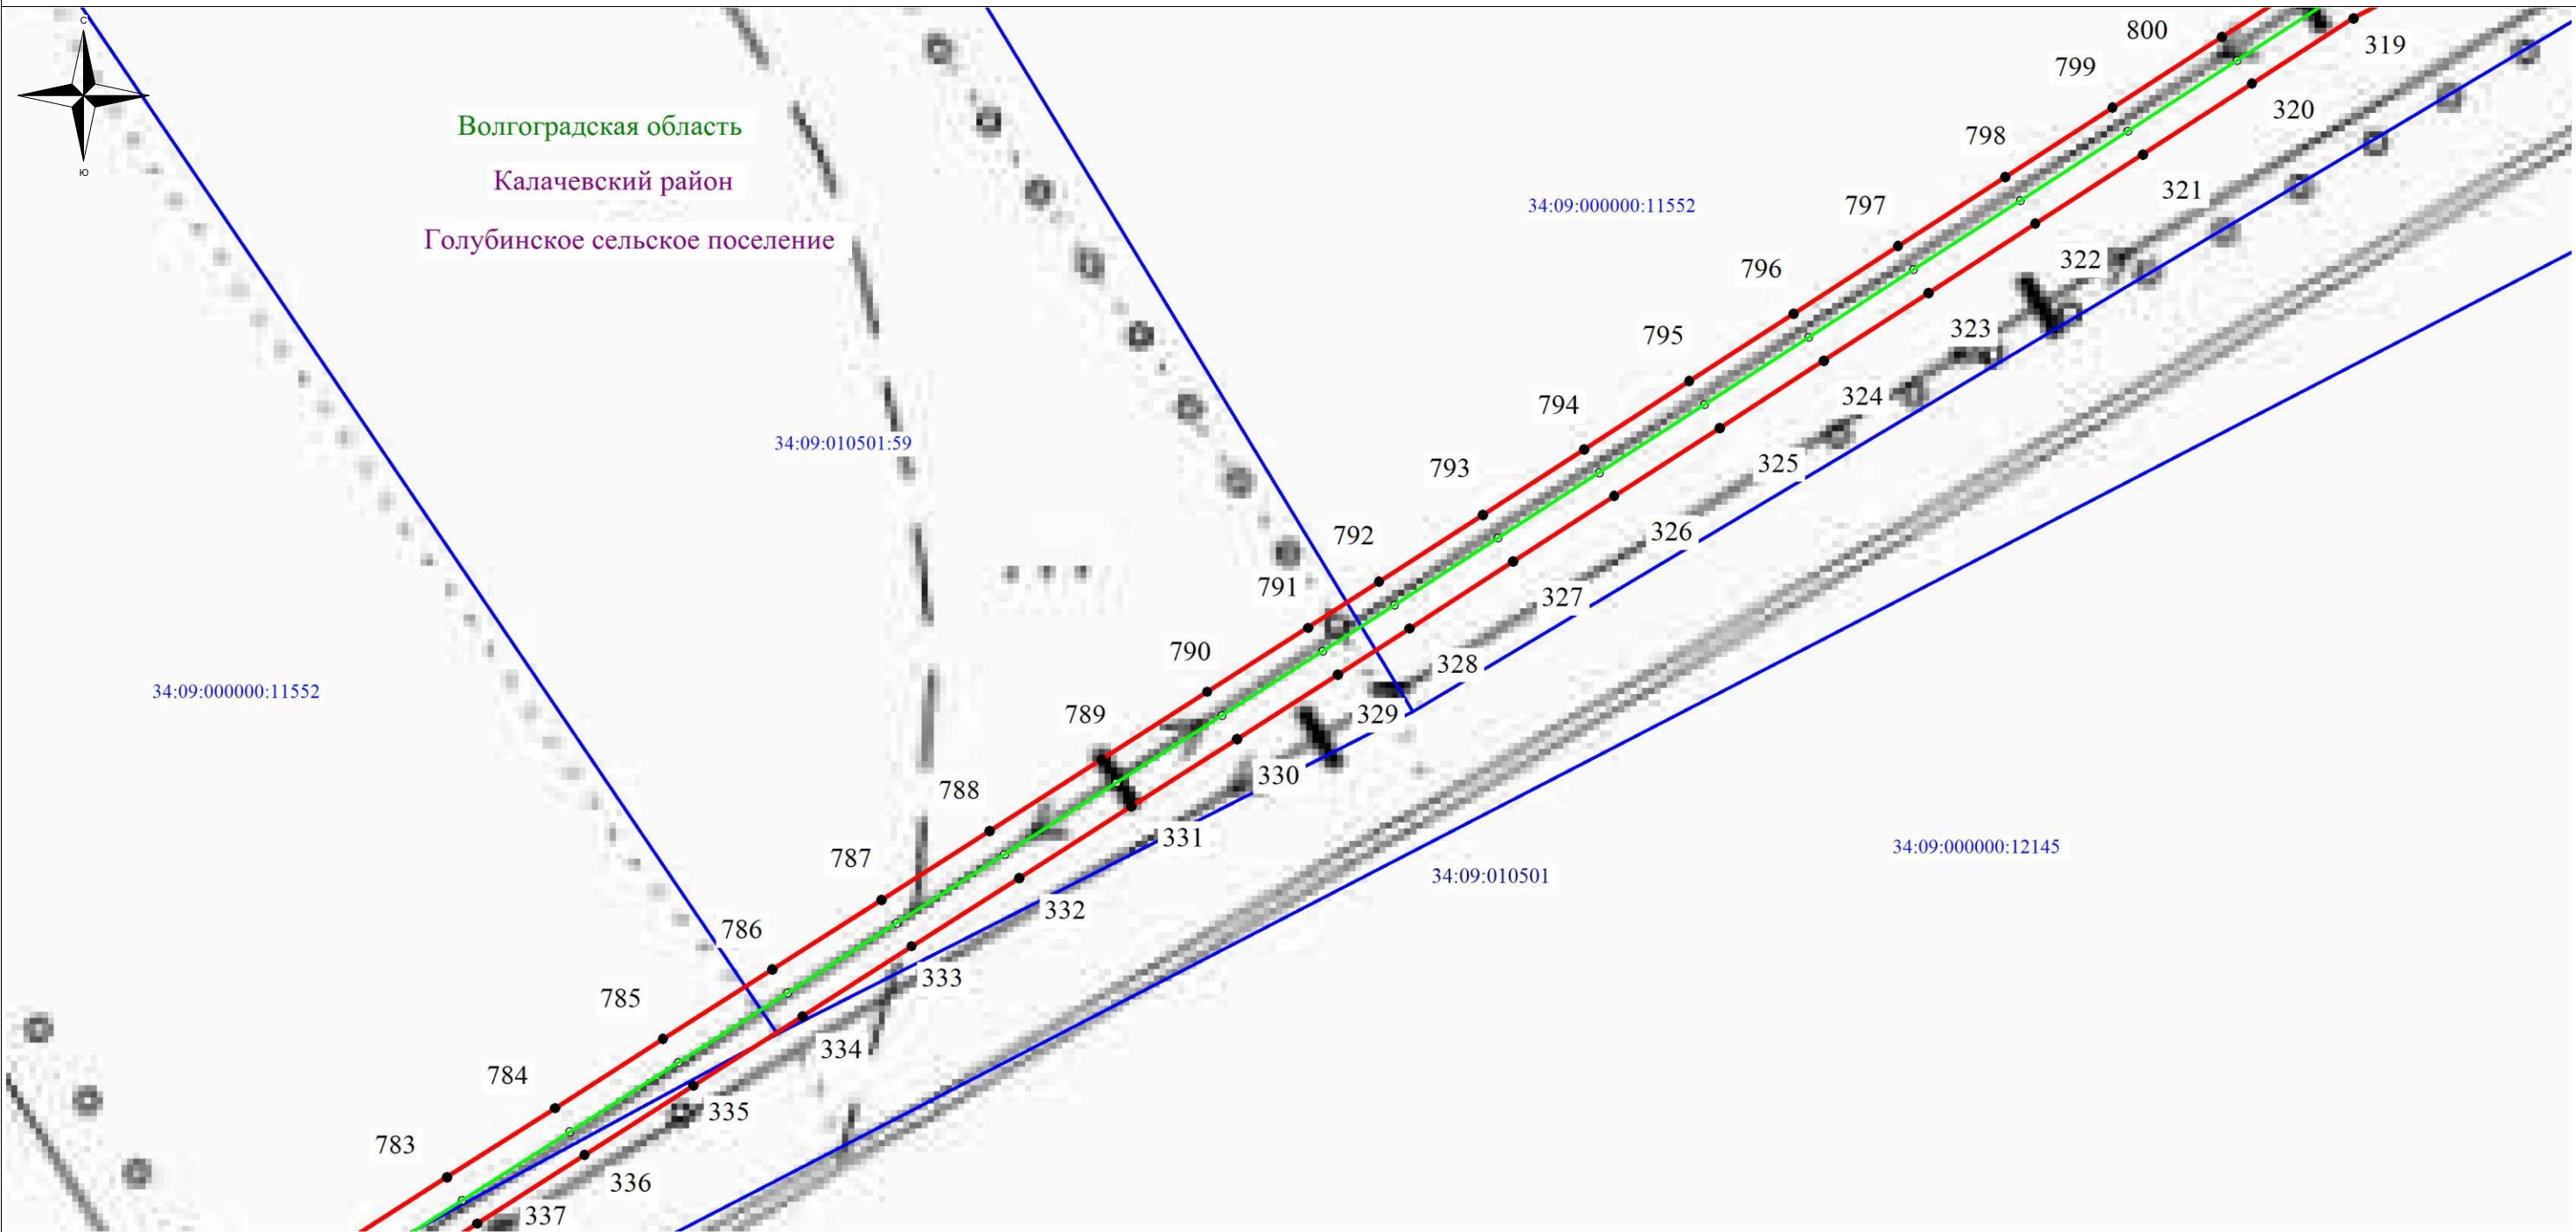

Используемые условные знаки и обозначения:

- обозначение границы кадастрового квартала по сведениям государственного кадастра недвижимости
- обозначение границы охранной зоны объекта электросетевого хозяйства
- обозначение границы земельного участка
- обозначение объекта электросетевого хозяйства
- ТП-1708 - обозначение трансформаторной подстанции
- 2 - обозначение характерной точки охранной зоны
- 34:09:010501- обозначение номера кадастрового квартала
- 34:09:010501:49- обозначение номера земельного участка
- Волгоградская область
- Калачевский район
- Голубинское сельское поселение
- наименование муниципального образования

Масштаб: 1:2500

Схема расположения листов


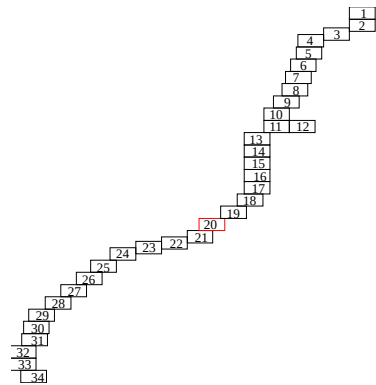


Схема расположения границ публичного сервитута

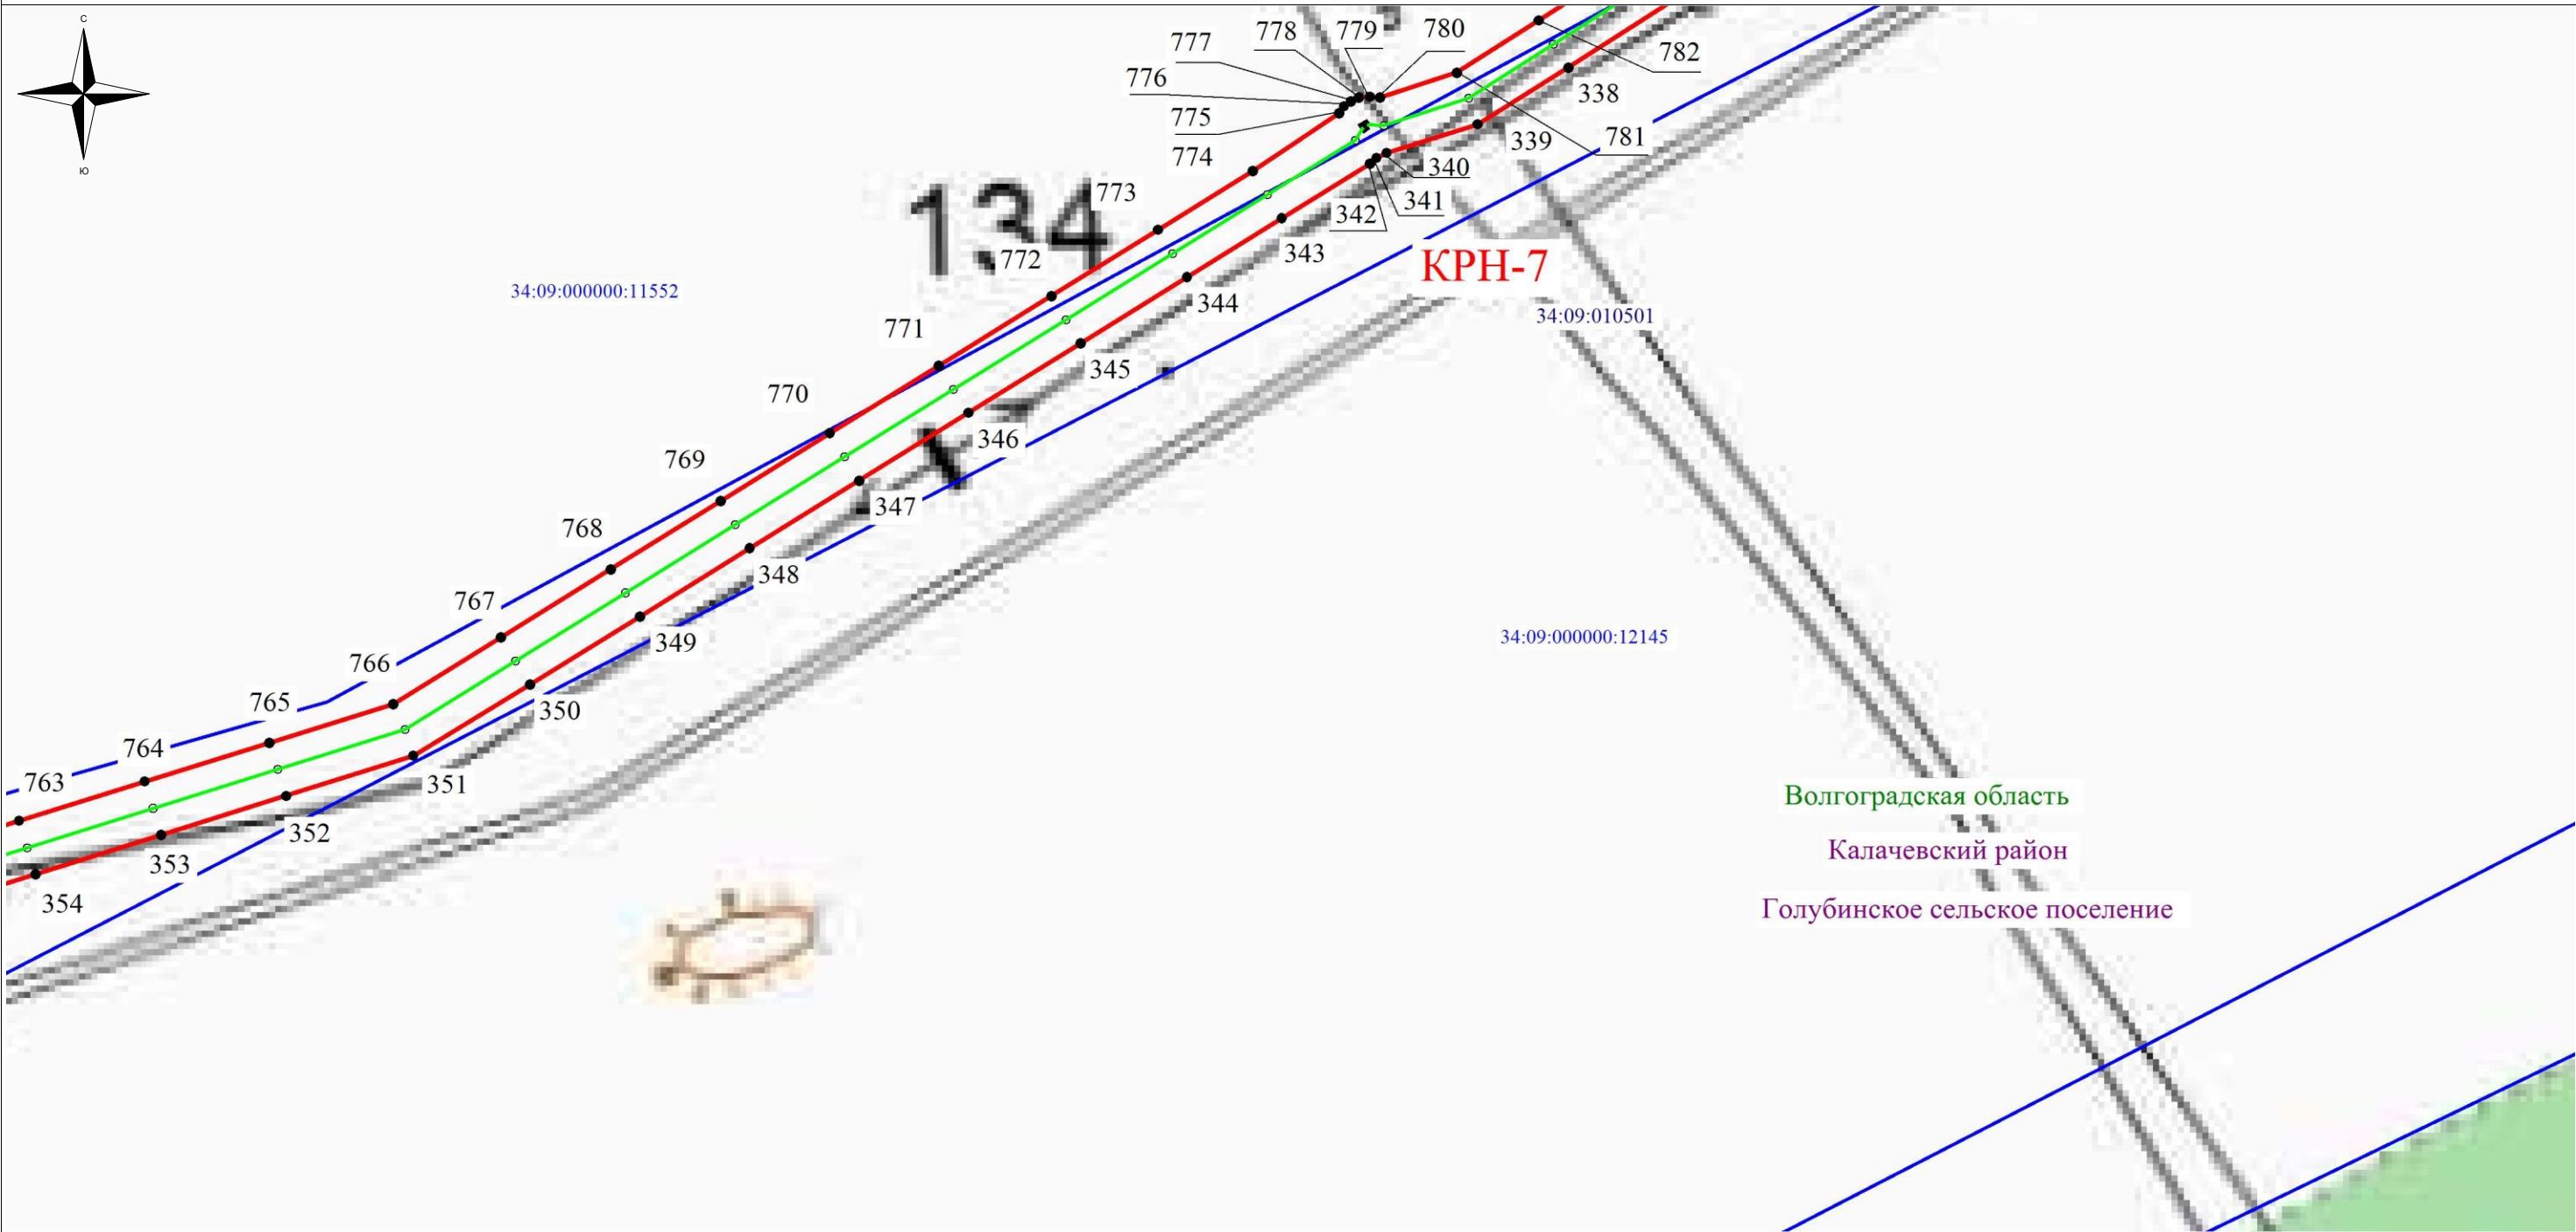

Используемые условные знаки и обозначения:

- обозначение границы кадастрового квартала по сведениям государственного кадастра недвижимости
- обозначение границы охранной зоны объекта электросетевого хозяйства
- обозначение границы земельного участка
- обозначение объекта электросетевого хозяйства
- ТП-1708 - обозначение трансформаторной подстанции
- 2 - обозначение характерной точки охранной зоны
- 34:09:010501- обозначение номера кадастрового квартала
- 34:09:010501:49- обозначение номера земельного участка
- Волгоградская область
- Калачевский район - наименование муниципального образования
- Голубинское сельское поселение

Масштаб: 1:2500

Схема расположения листов

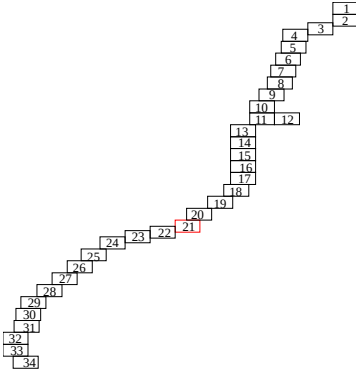


Схема расположения границ публичного сервитута

Используемые условные знаки и обозначения:


- обозначение границы кадастрового квартала по сведениям государственного кадастра недвижимости
- обозначение границы охранной зоны объекта электросетевого хозяйства
- обозначение границы земельного участка
- обозначение объекта электросетевого хозяйства
- ТП-1708 — обозначение трансформаторной подстанции
- 2 — обозначение характерной точки охранной зоны
- 34:09:010501 — обозначение номера кадастрового квартала
- 34:09:010501:49 — обозначение номера земельного участка
- Волгоградская область
- Калачевский район
- Голубинское сельское поселение
- наименование муниципального образования

Масштаб: 1:2500

Схема расположения листов

1 2 3 4 5 6 7 8 9 10 11 12 13 14 15 16 17 18 19 20 21 22 23 24 25 26 27 28 29 30 31 32 33 34

Схема расположения границ публичного сервитута

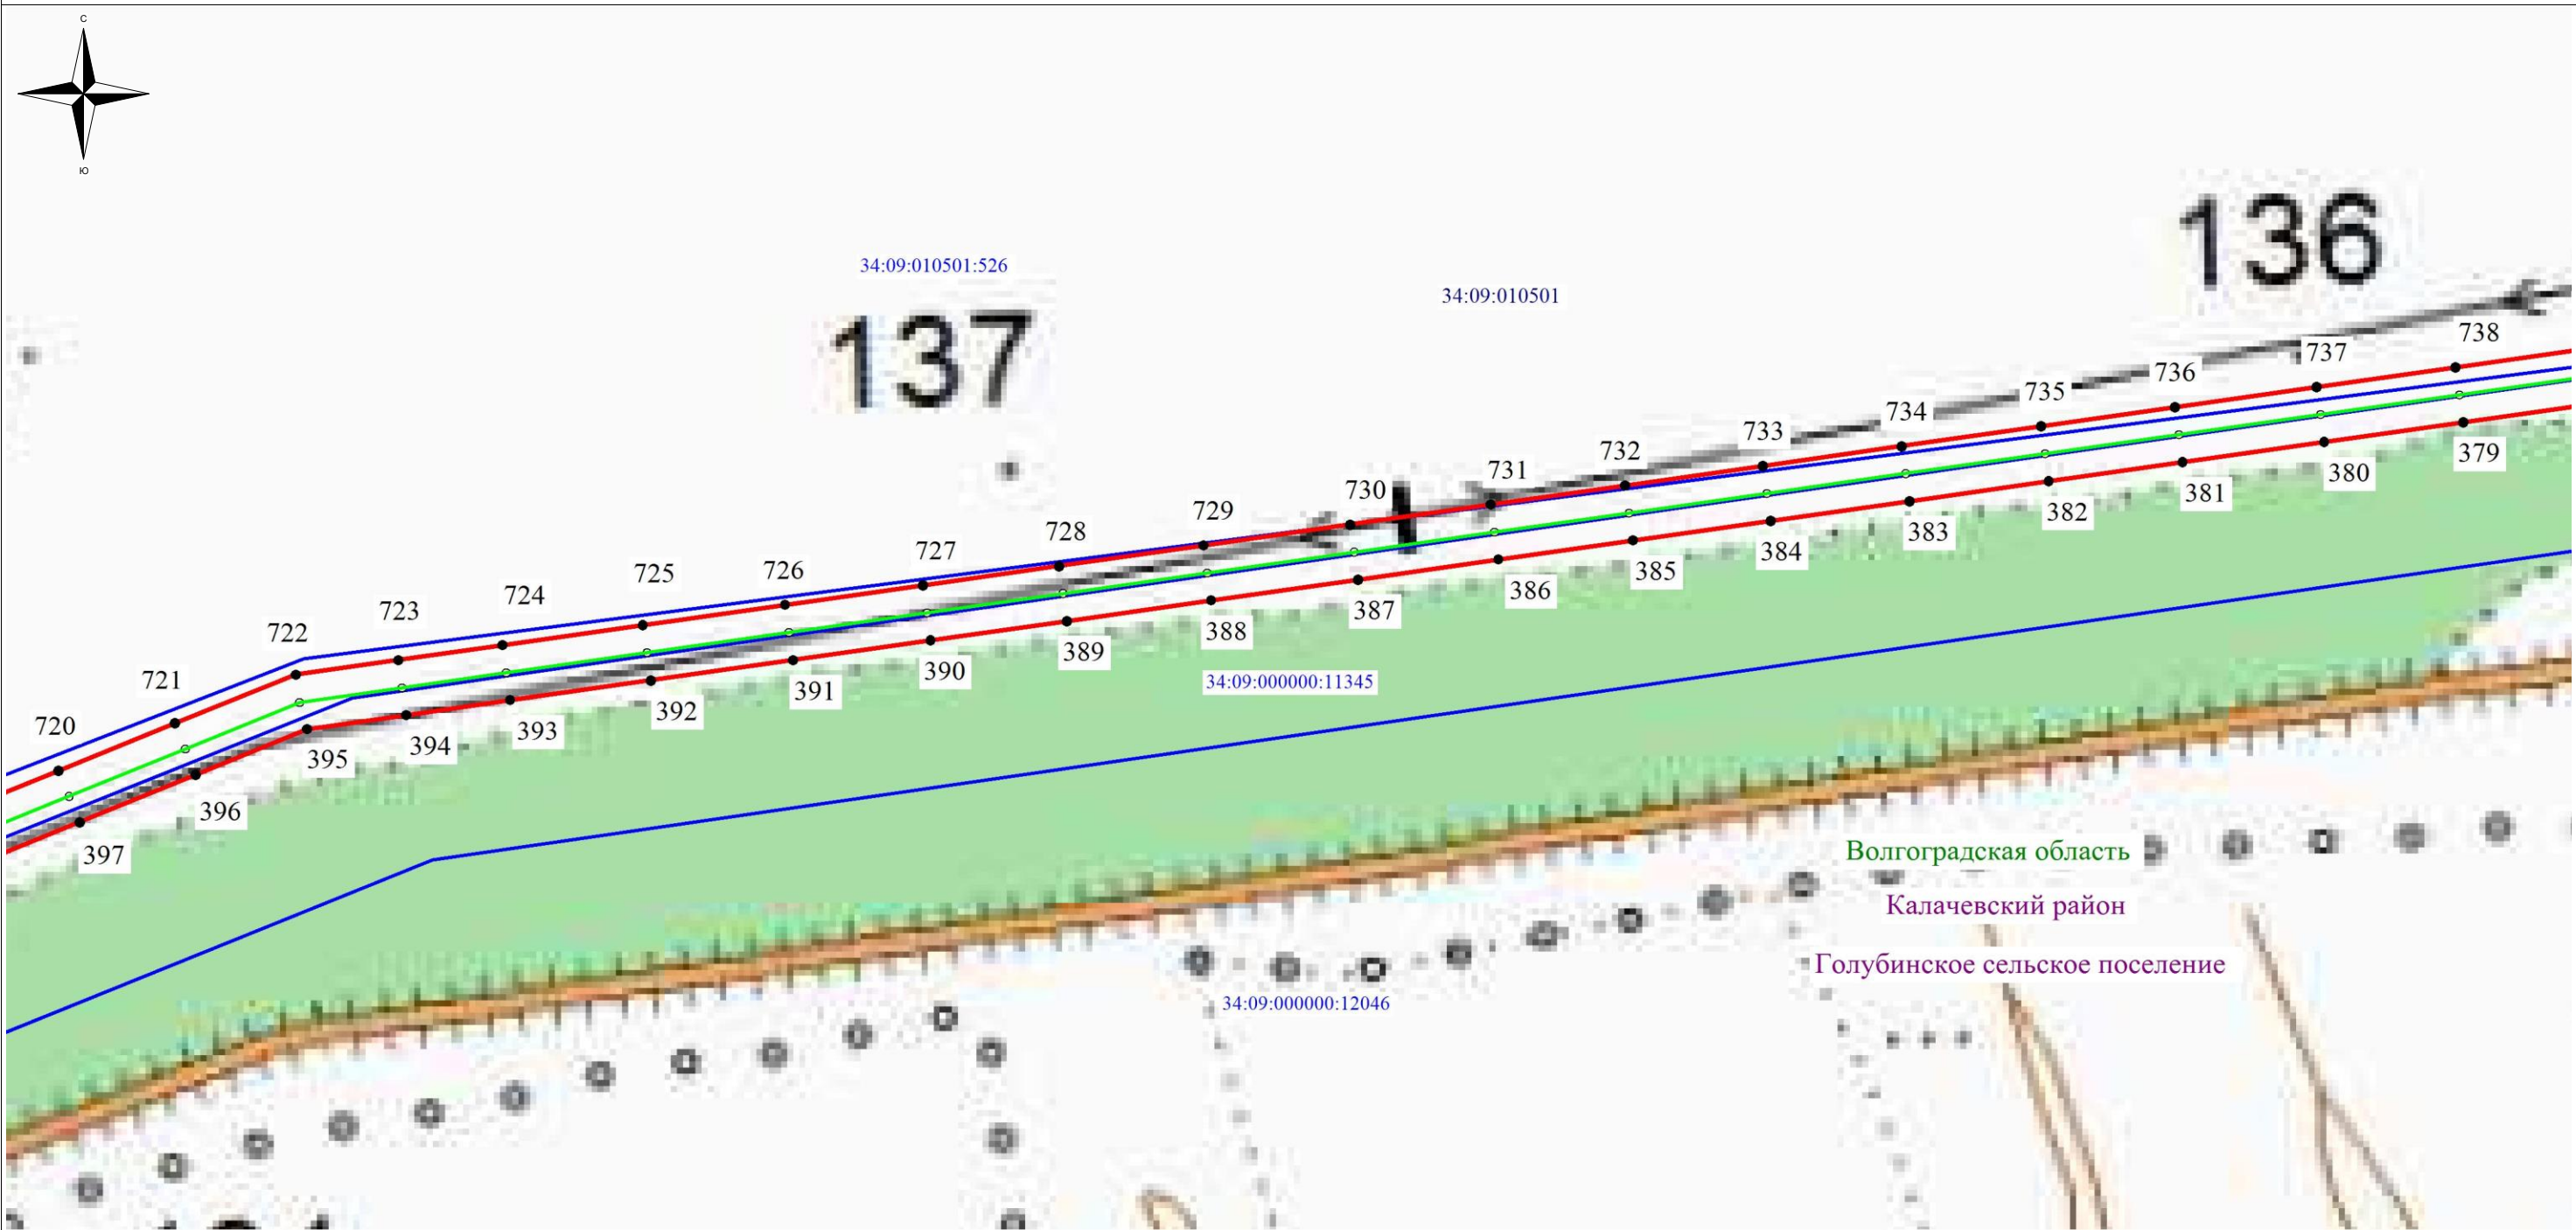

Используемые условные знаки и обозначения:

- обозначение границы кадастрового квартала по сведениям государственного кадастра недвижимости
- обозначение границы охранной зоны объекта электросетевого хозяйства
- обозначение границы земельного участка
- обозначение объекта электросетевого хозяйства
- ТП-1708 — обозначение трансформаторной подстанции
- 2 — обозначение характерной точки охранной зоны
- 34:09:010501 — обозначение номера кадастрового квартала
- 34:09:010501:49 — обозначение номера земельного участка
- Волгоградская область
- Калачевский район
- Голубинское сельское поселение

Масштаб: 1:2500

Схема расположения листов


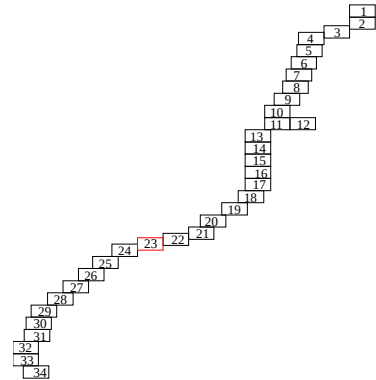


Схема расположения границ публичного сервитута

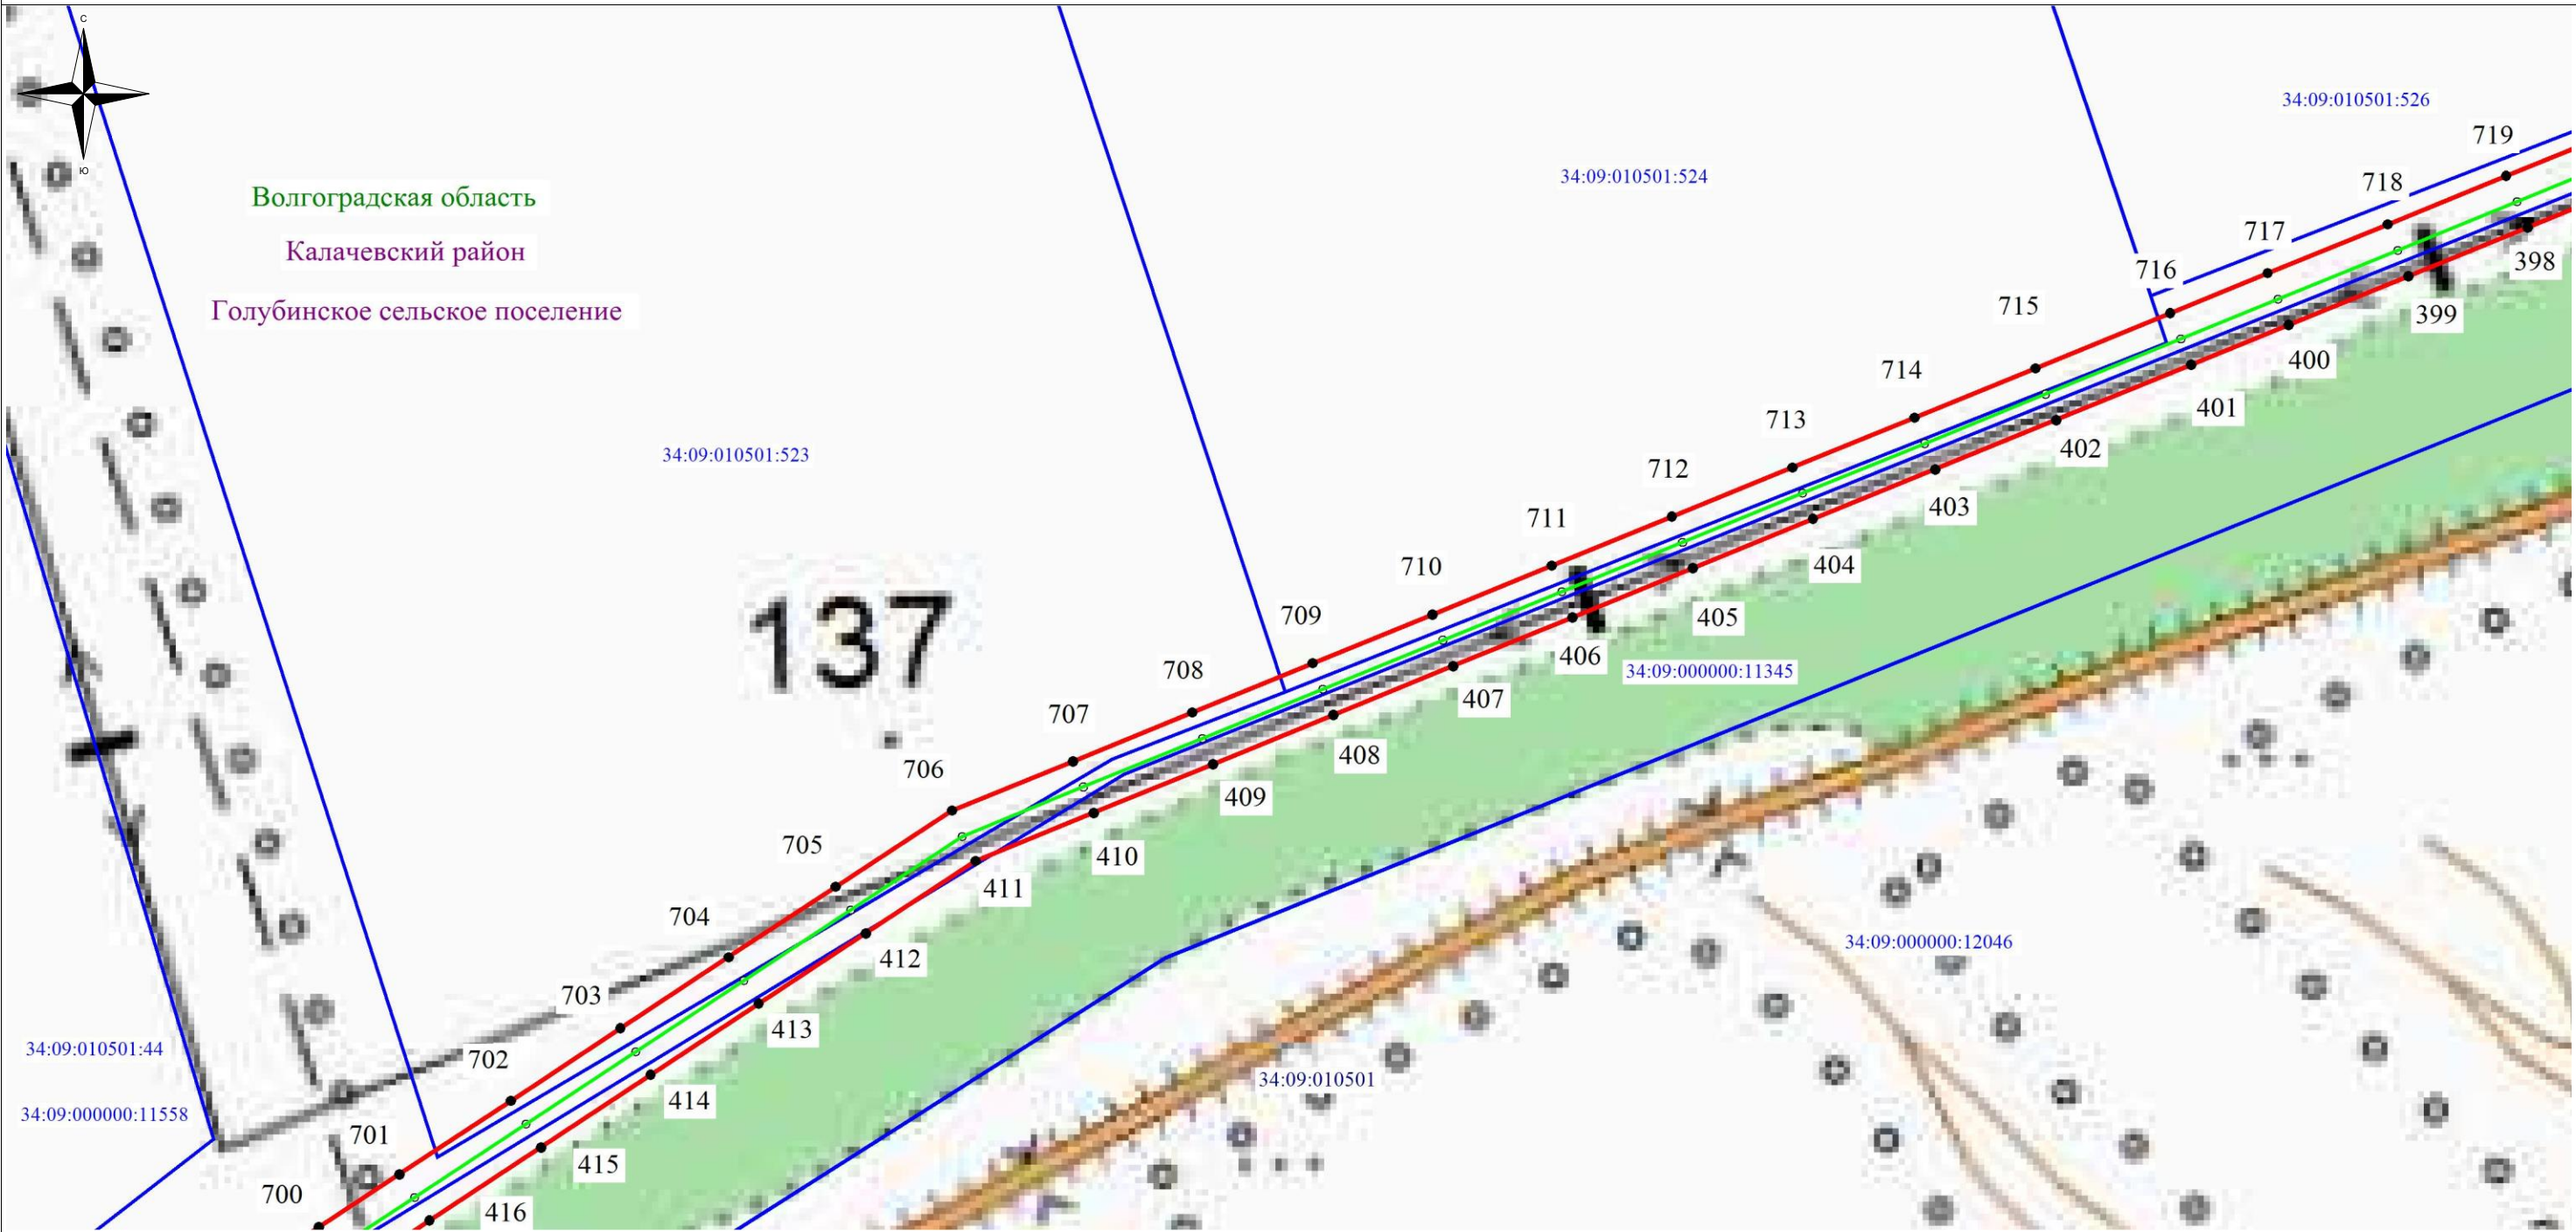

Используемые условные знаки и обозначения:

- обозначение границы кадастрового квартала по сведениям государственного кадастра недвижимости
- обозначение границы охранной зоны объекта электросетевого хозяйства
- обозначение границы земельного участка
- обозначение объекта электросетевого хозяйства
- ТП-1708 - обозначение трансформаторной подстанции
- 2 - обозначение характерной точки охранной зоны
- 34:09:010501- обозначение номера кадастрового квартала
- 34:09:010501:49- обозначение номера земельного участка
- Волгоградская область
- Калачевский район - наименование муниципального образования
- Голубинское сельское поселение

Масштаб: 1:2500

Схема расположения листов


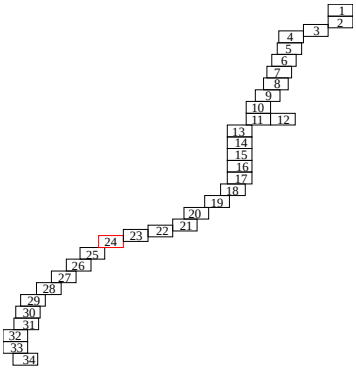


Схема расположения границ публичного сервитута

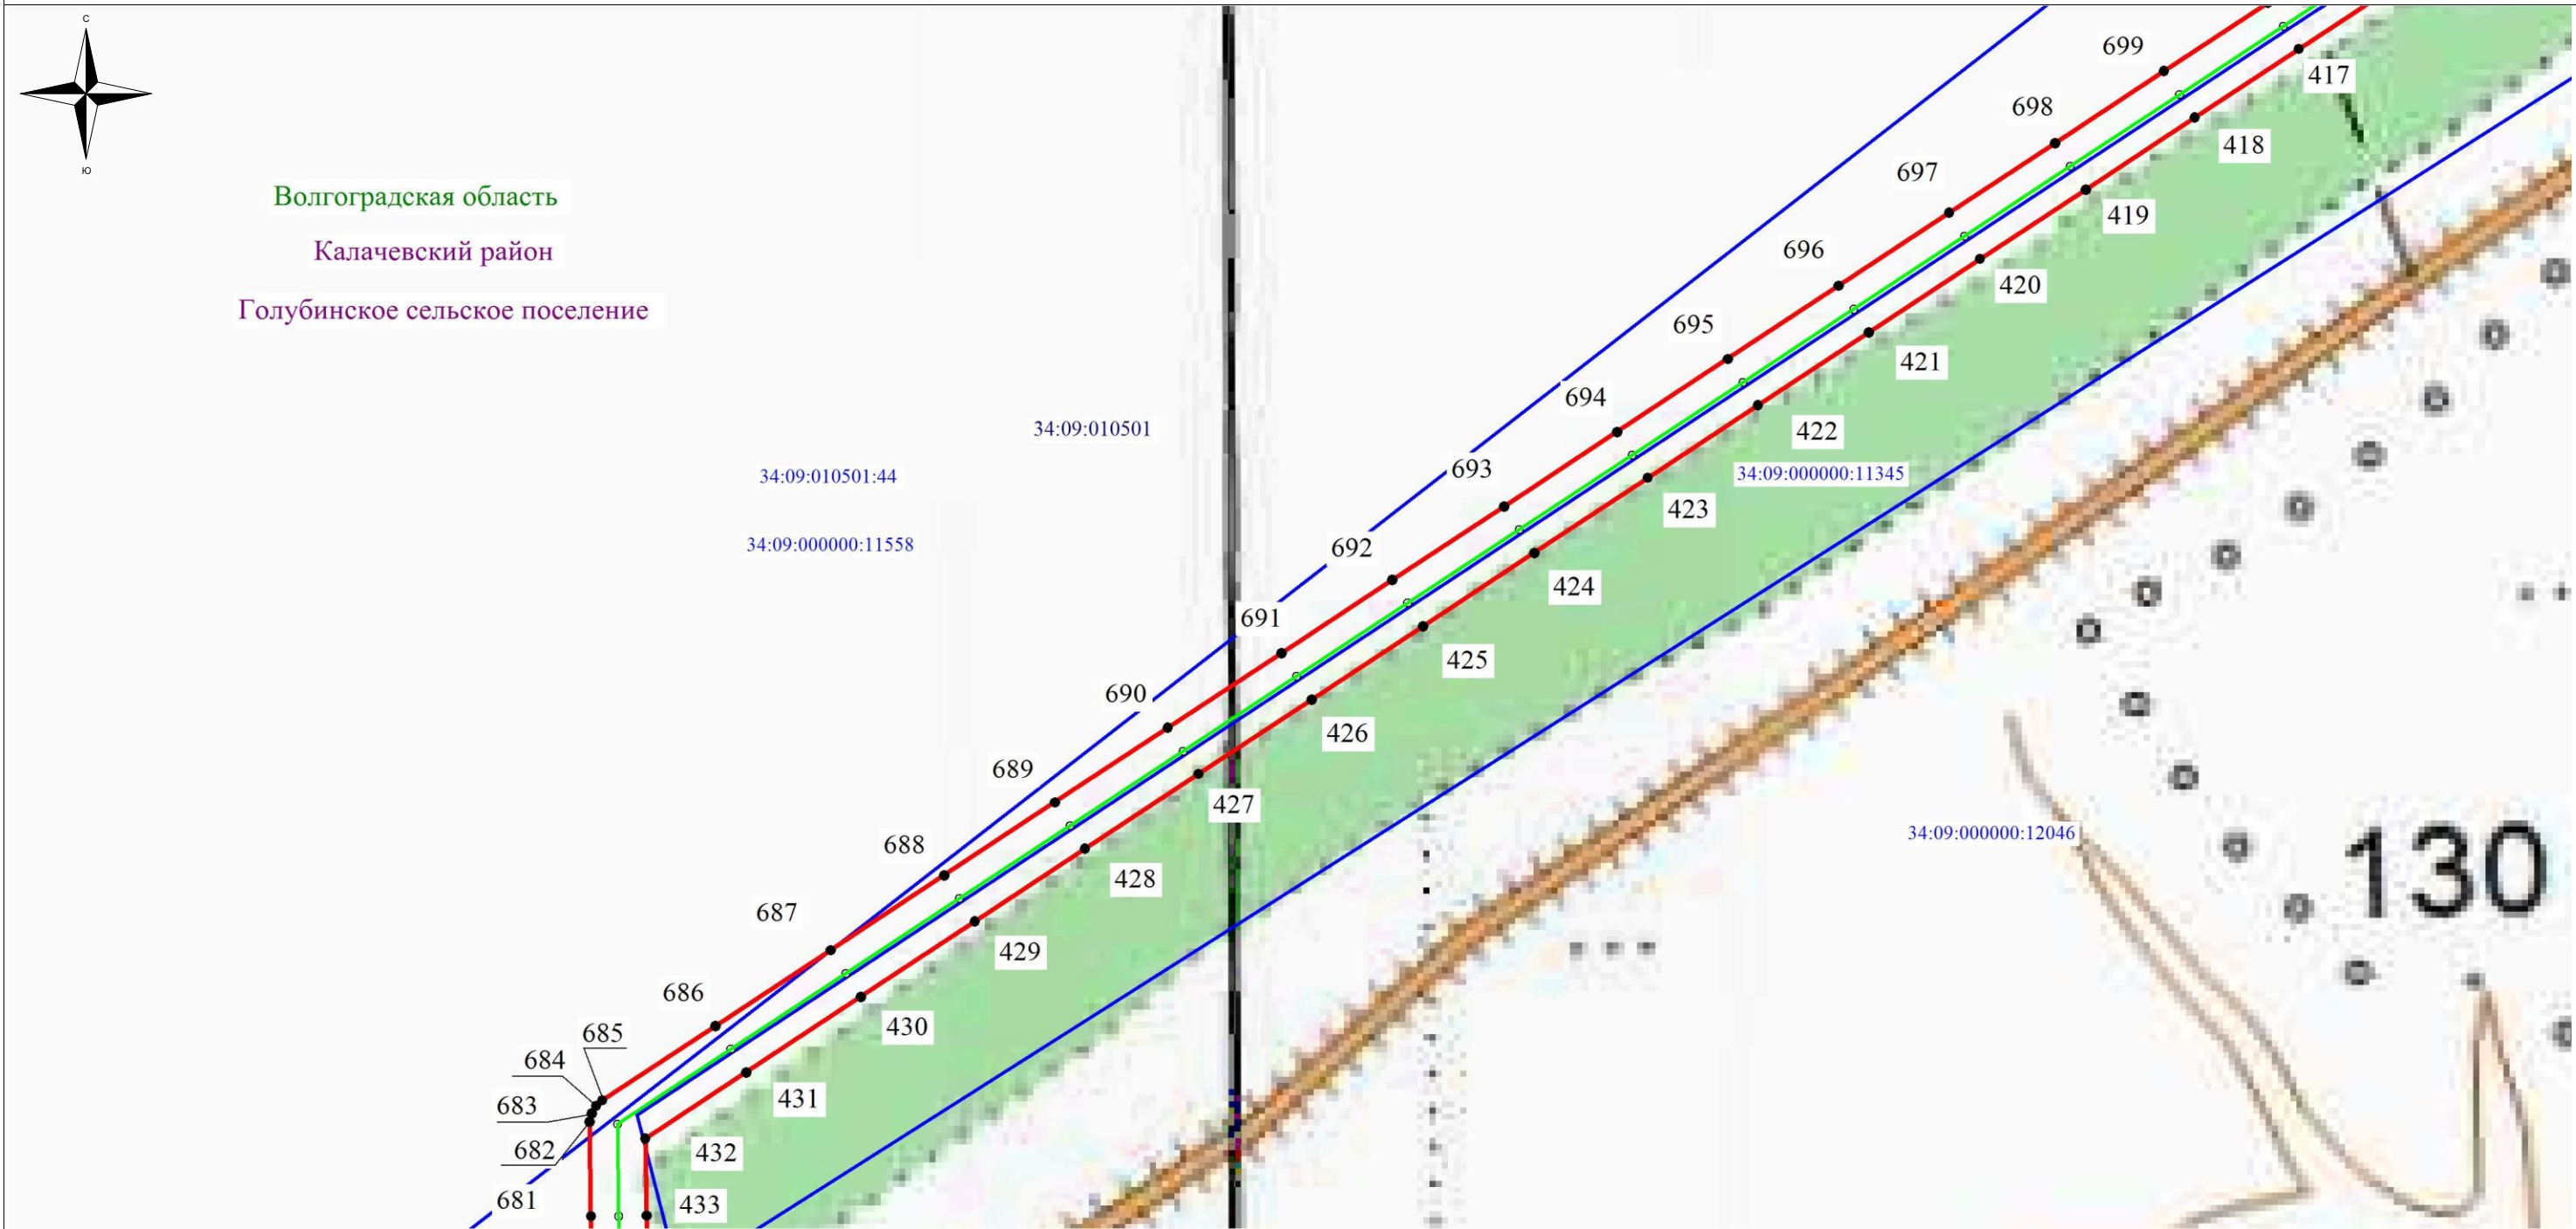

Используемые условные знаки и обозначения:

- обозначение границы кадастрового квартала по сведениям государственного кадастра недвижимости
- обозначение границы охранной зоны объекта электросетевого хозяйства
- обозначение границы земельного участка
- обозначение объекта электросетевого хозяйства
- ТП-1708 - обозначение трансформаторной подстанции
- 2 - обозначение характерной точки охранной зоны
- 34:09:010501- обозначение номера кадастрового квартала
- 34:09:010501:49- обозначение номера земельного участка
- Волгоградская область
- Калачевский район - наименование муниципального образования
- Голубинское сельское поселение

Масштаб: 1:2500

Схема расположения листов


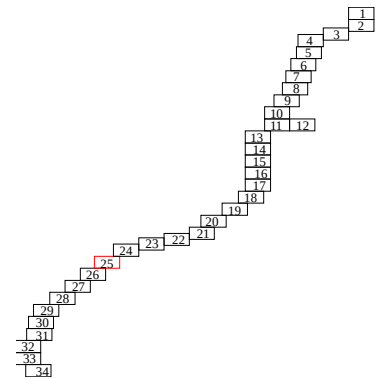


Схема расположения границ публичного сервитута

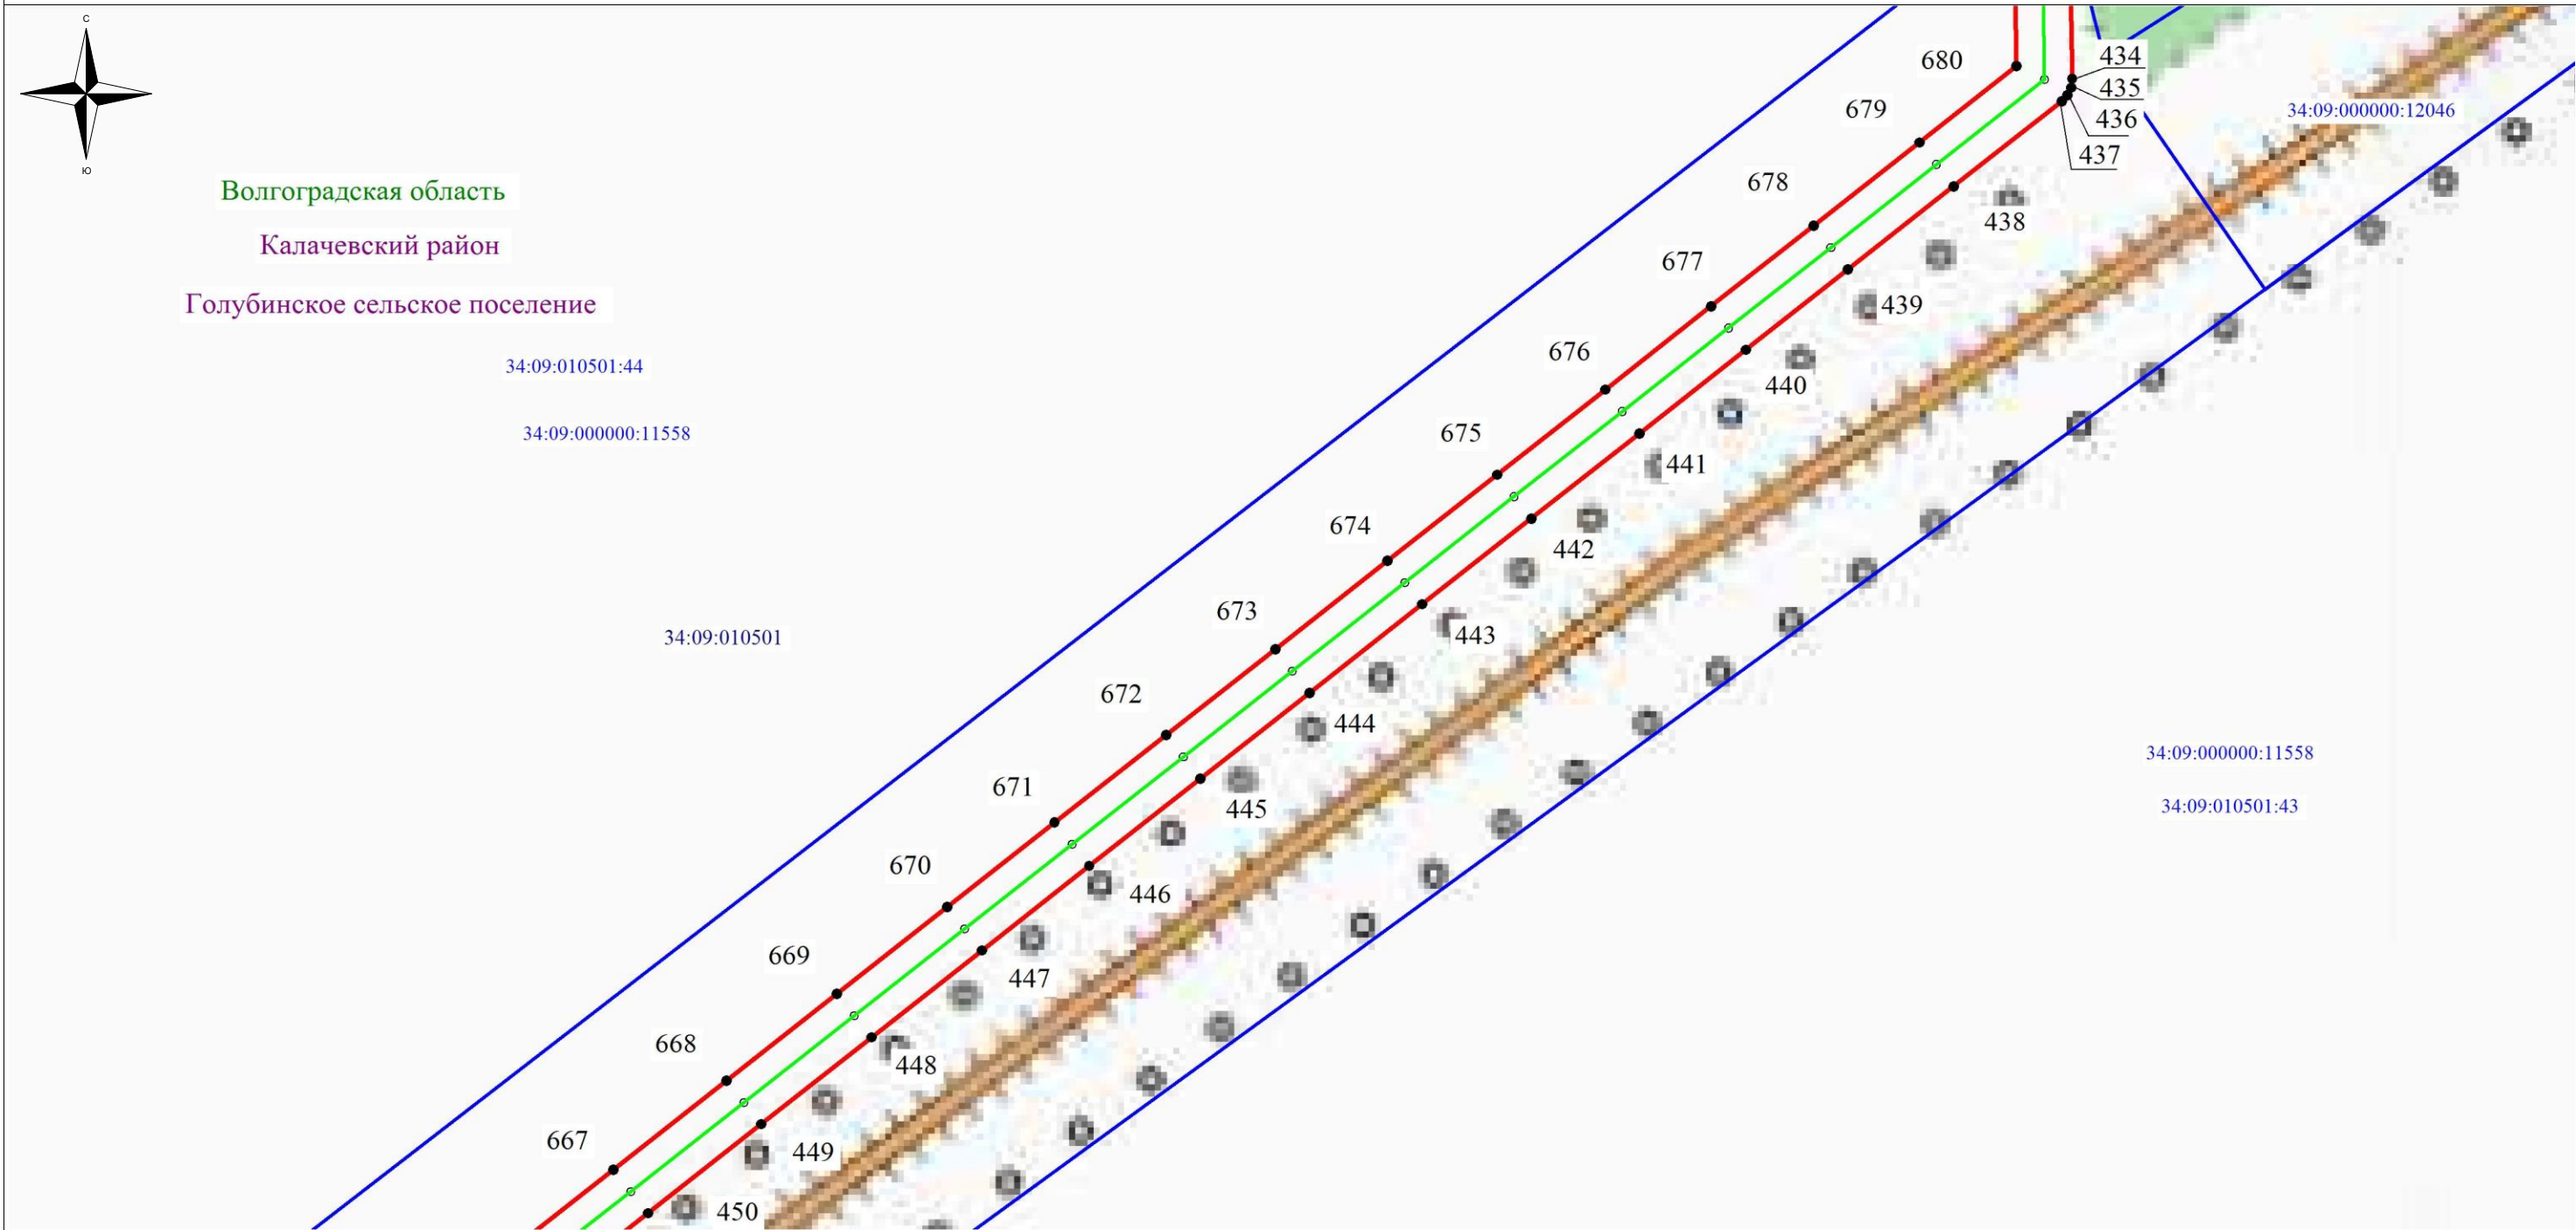

Используемые условные знаки и обозначения:

- обозначение границы кадастрового квартала по сведениям государственного кадастра недвижимости
- обозначение границы охранной зоны объекта электросетевого хозяйства
- обозначение границы земельного участка
- обозначение объекта электросетевого хозяйства
- ТП-1708 - обозначение трансформаторной подстанции
- 2 - обозначение характерной точки охранной зоны
- 34:09:010501- обозначение номера кадастрового квартала
- 34:09:010501:49- обозначение номера земельного участка
- Волгоградская область
- Калачевский район - наименование муниципального образования
- Голубинское сельское поселение

Масштаб: 1:2500

Схема расположения листов


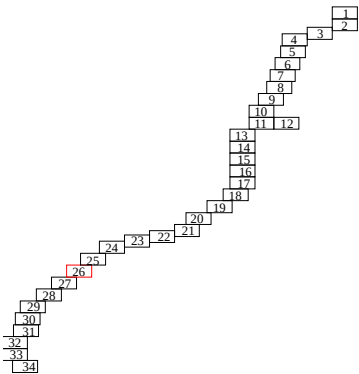


Схема расположения границ публичного сервитута

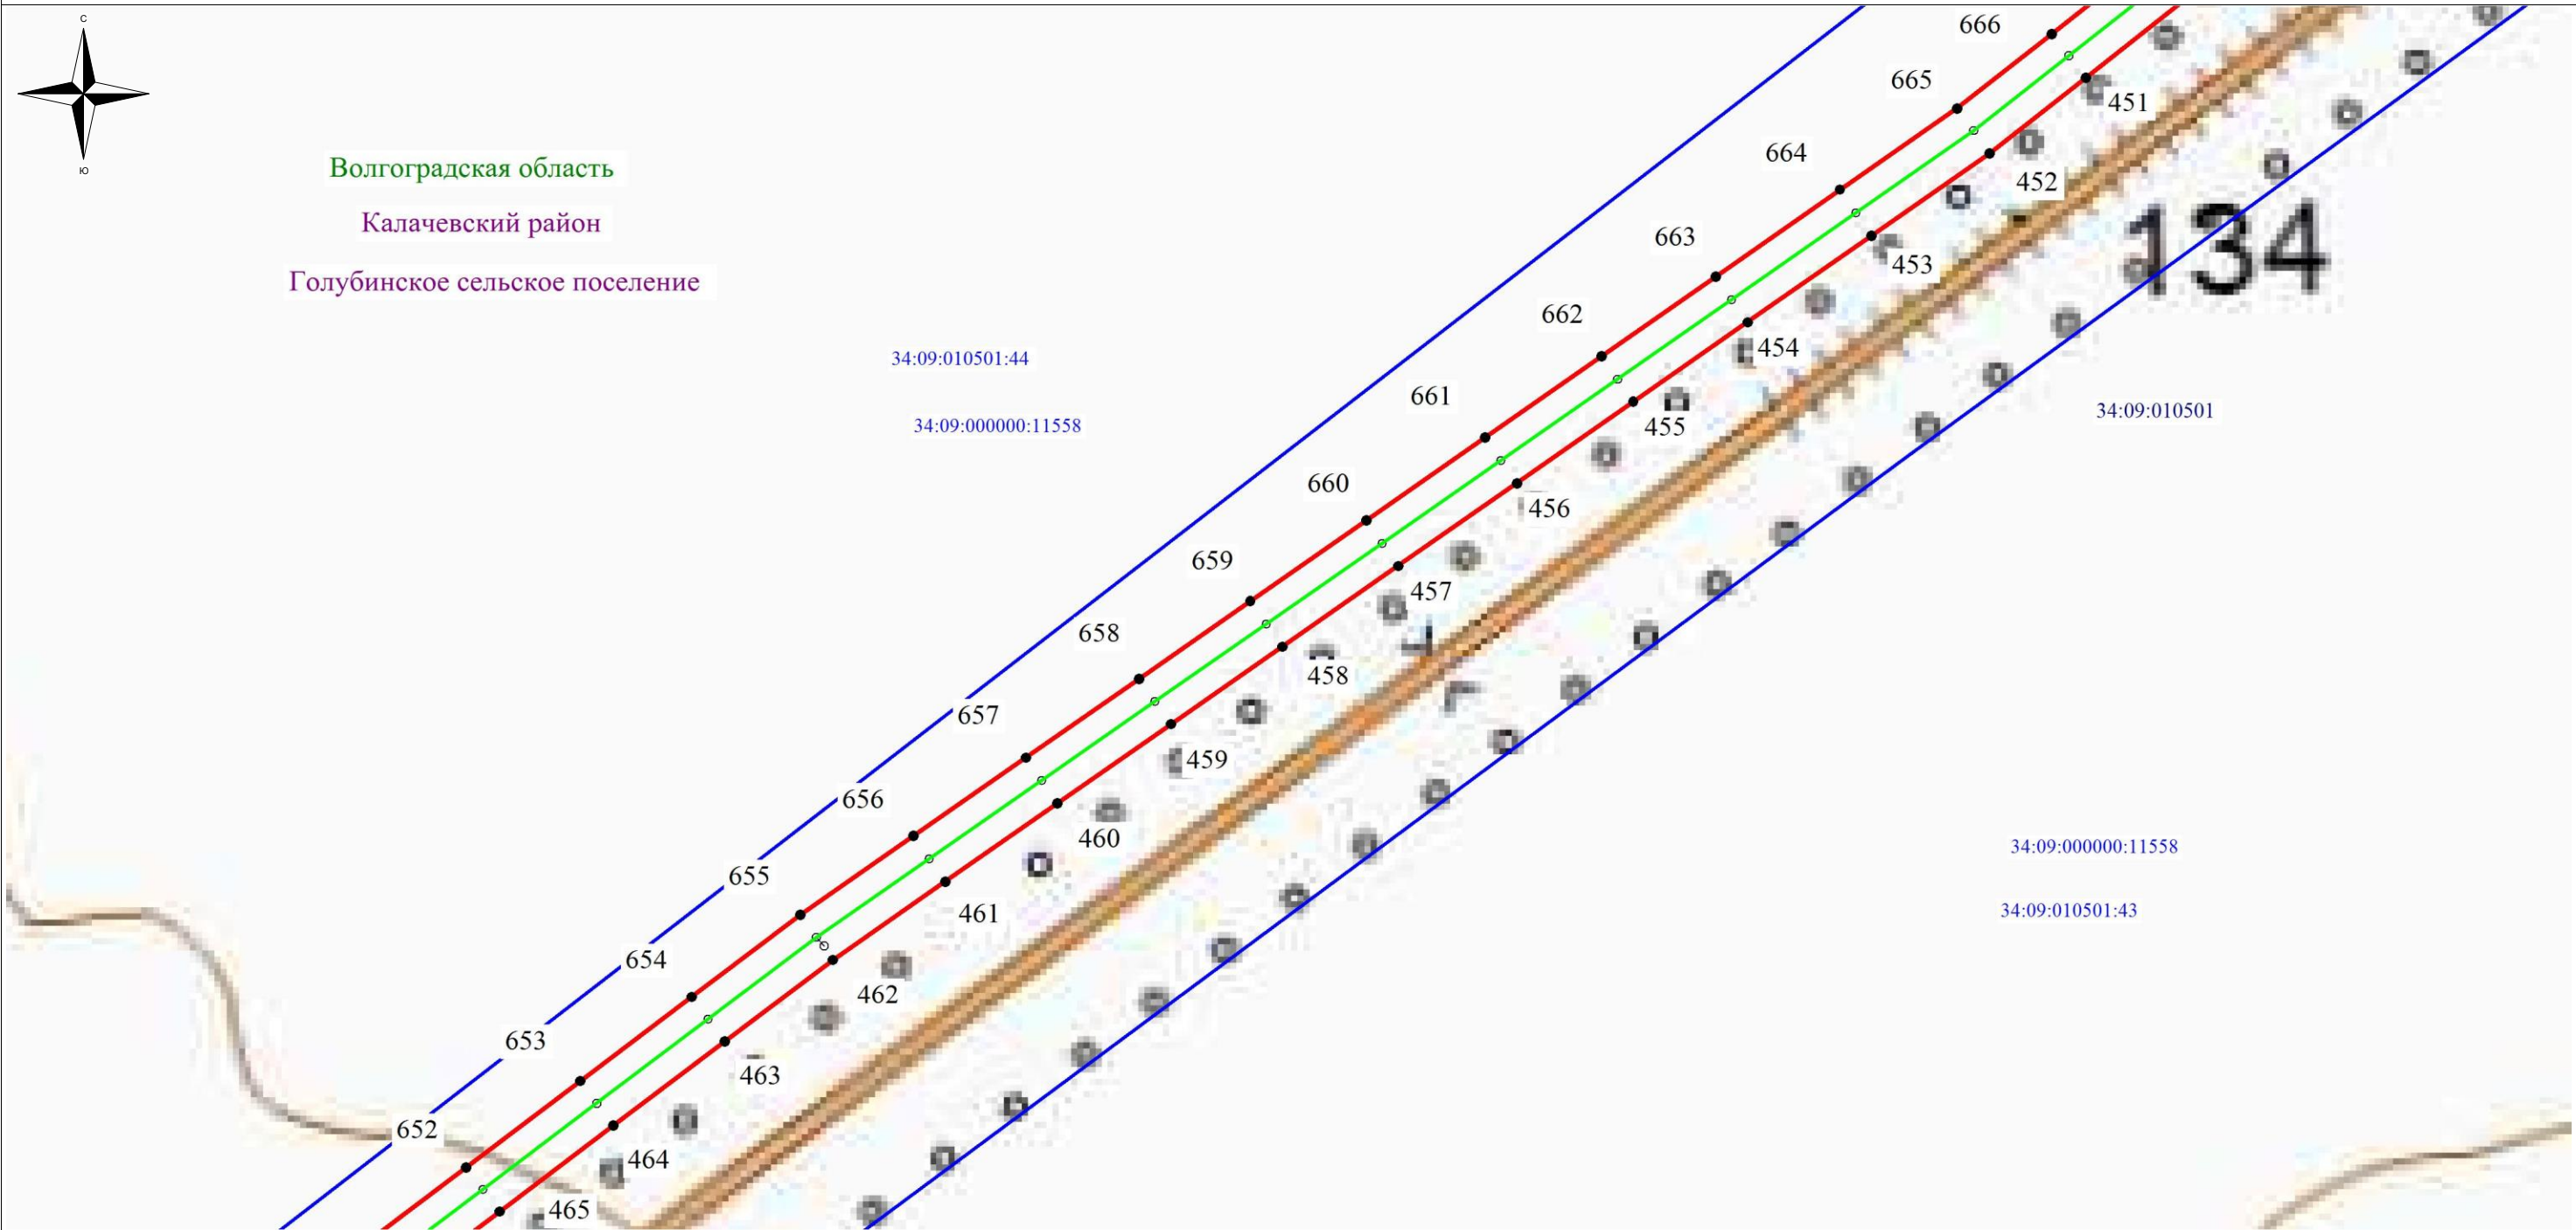

Используемые условные знаки и обозначения:

-  - обозначение границы кадастрового квартала по сведениям государственного кадастра недвижимости
-  - обозначение границы охранной зоны объекта электросетевого хозяйства
-  - обозначение границы земельного участка
-  - обозначение объекта электросетевого хозяйства
-  - обозначение трансформаторной подстанции
-  - обозначение характерной точки охранной зоны
-  - обозначение номера кадастрового квартала
-  - обозначение номера земельного участка
-  - наименование муниципального образования
-  - наименование муниципального образования
-  - наименование муниципального образования

Масштаб: 1:2500

Схема расположения листов


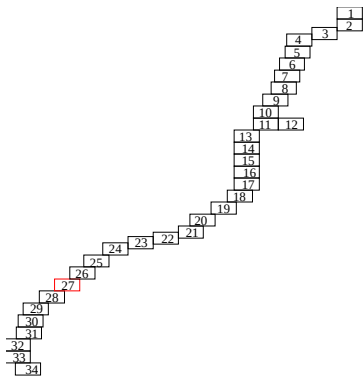


Схема расположения границ публичного сервитута

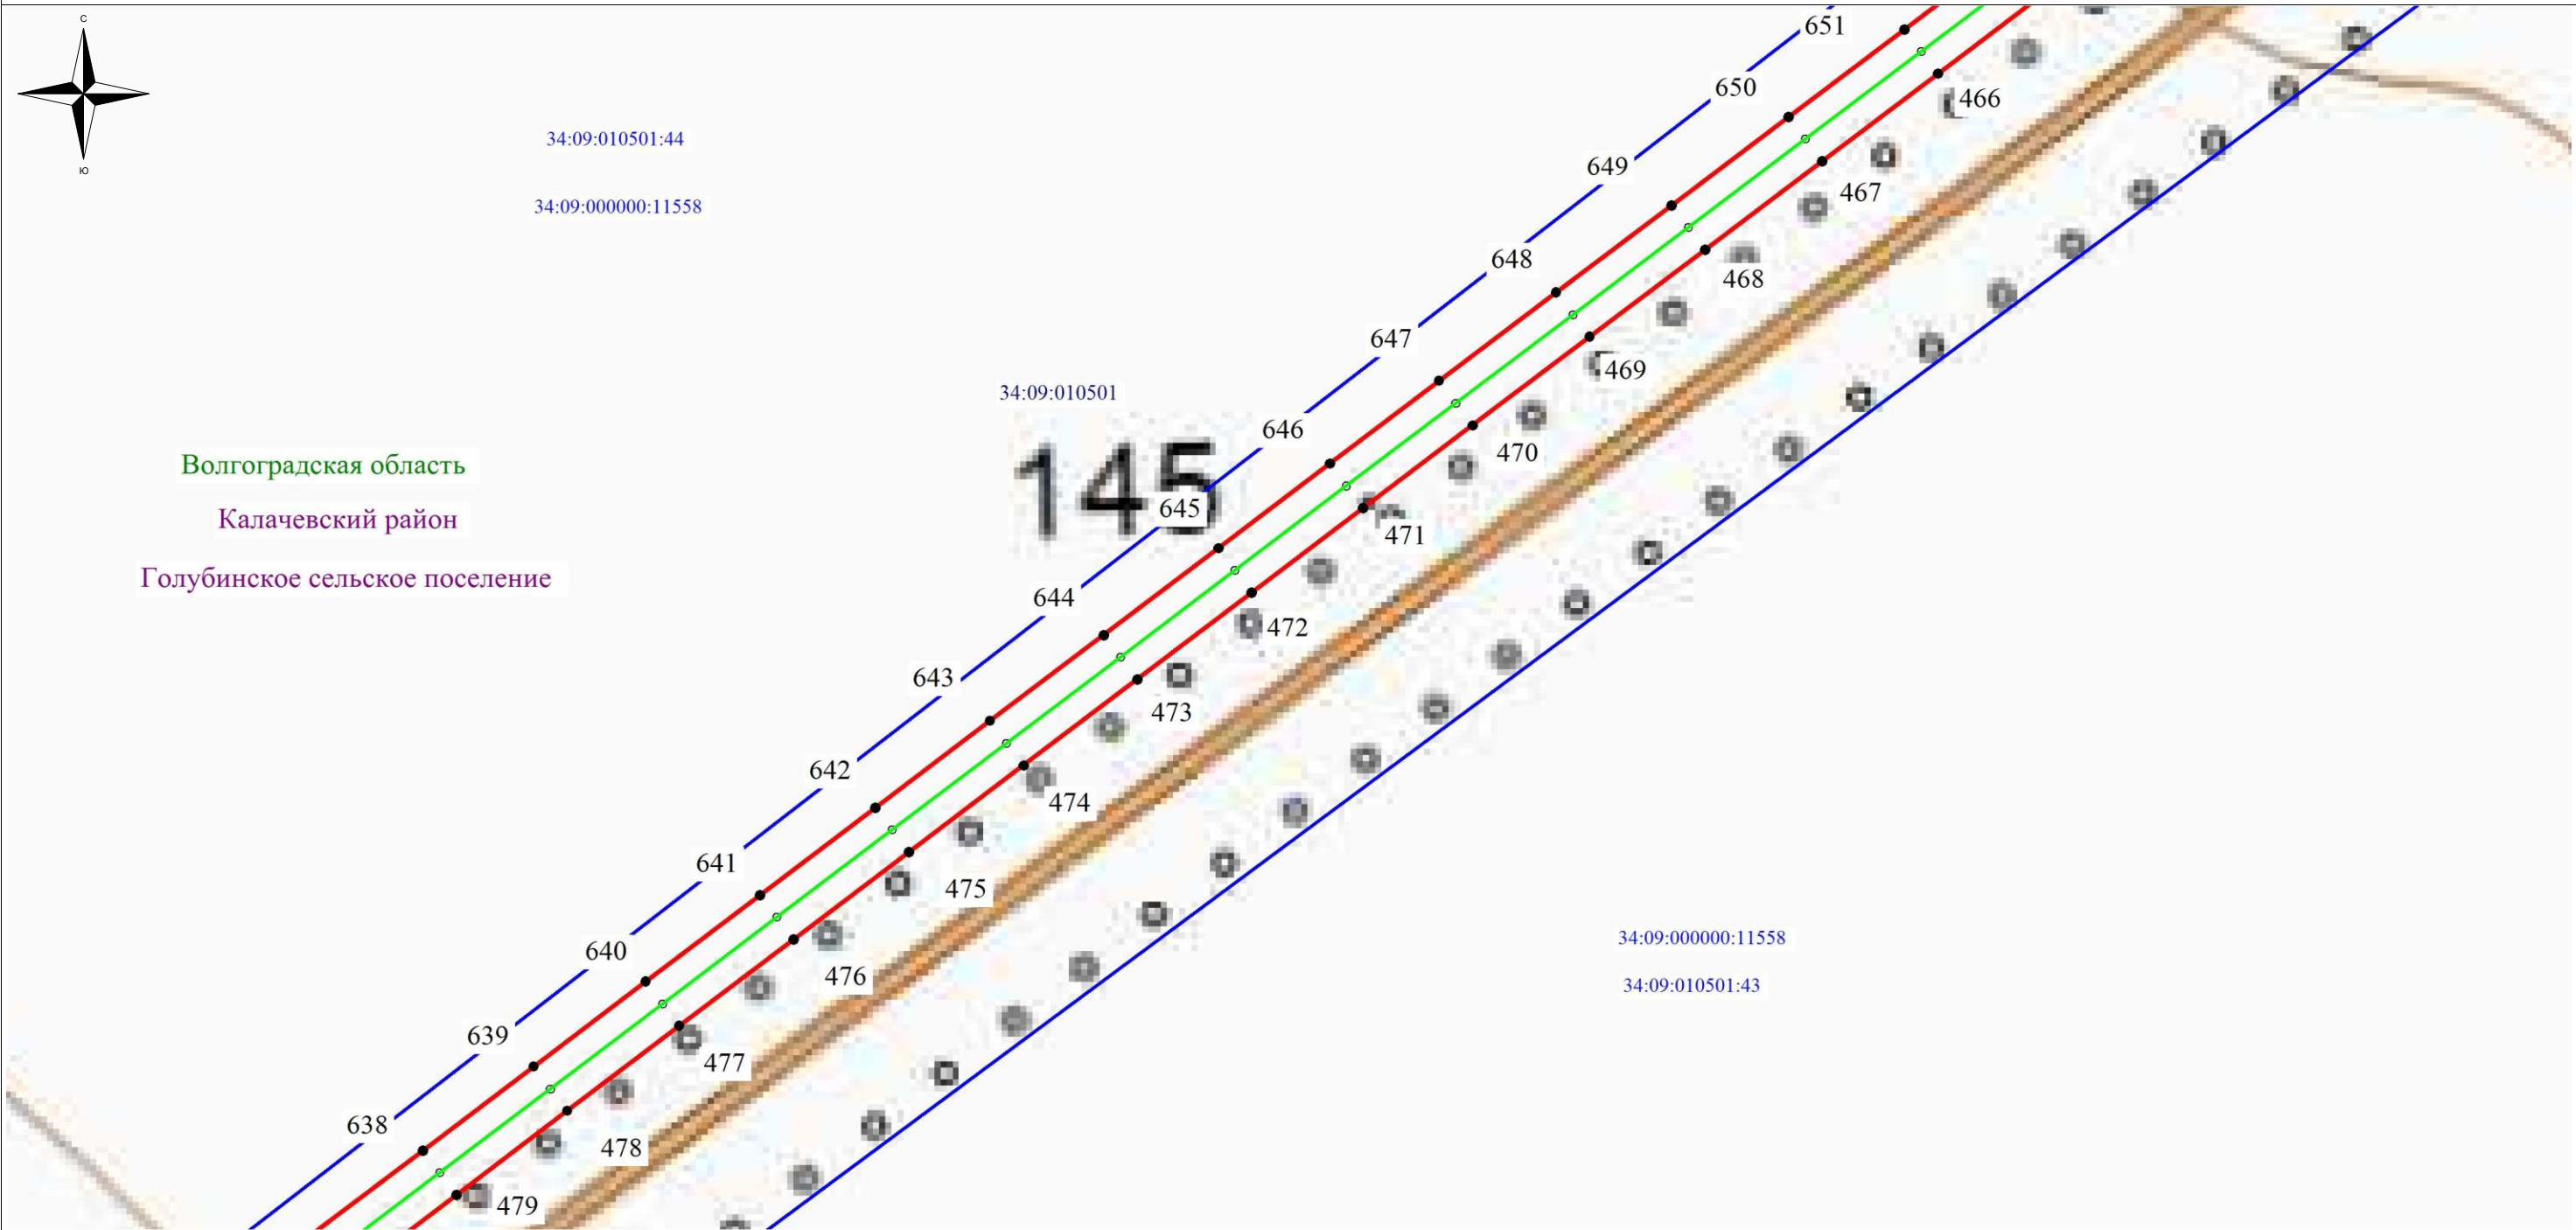


Используемые условные знаки и обозначения:

- - обозначение границы кадастрового квартала по сведениям государственного кадастра недвижимости
- - обозначение границы охранной зоны объекта электросетевого хозяйства
- - обозначение границы земельного участка
- - обозначение объекта электросетевого хозяйства
- ТП-1708 - обозначение трансформаторной подстанции
- 2 - обозначение характерной точки охранной зоны
- 34:09:010501 - обозначение номера кадастрового квартала
- 34:09:010501:49 - обозначение номера земельного участка
- Волгоградская область
- Калачевский район - наименование муниципального образования
- Голубинское сельское поселение

Масштаб: 1:2500

Схема расположения листов

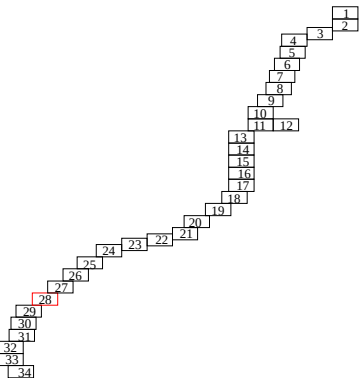

 - обозначение границы кадастрового квартала по сведениям государственного кадастра недвижимости
 - обозначение границы охранной зоны объекта электросетевого хозяйства
 - обозначение границы земельного участка
 - обозначение объекта электросетевого хозяйства
ТП-1708 - обозначение трансформаторной подстанции
 2 - обозначение характерной точки охранной зоны
34:09:010501 - обозначение номера кадастрового квартала
34:09:010501:49 - обозначение номера земельного участка
 Волгоградская область
 Калачевский район - наименование муниципального образования
 Голубинское сельское поселение

Схема расположения листов


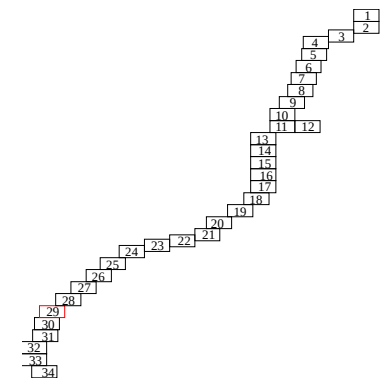


Схема расположения границ публичного сервитута

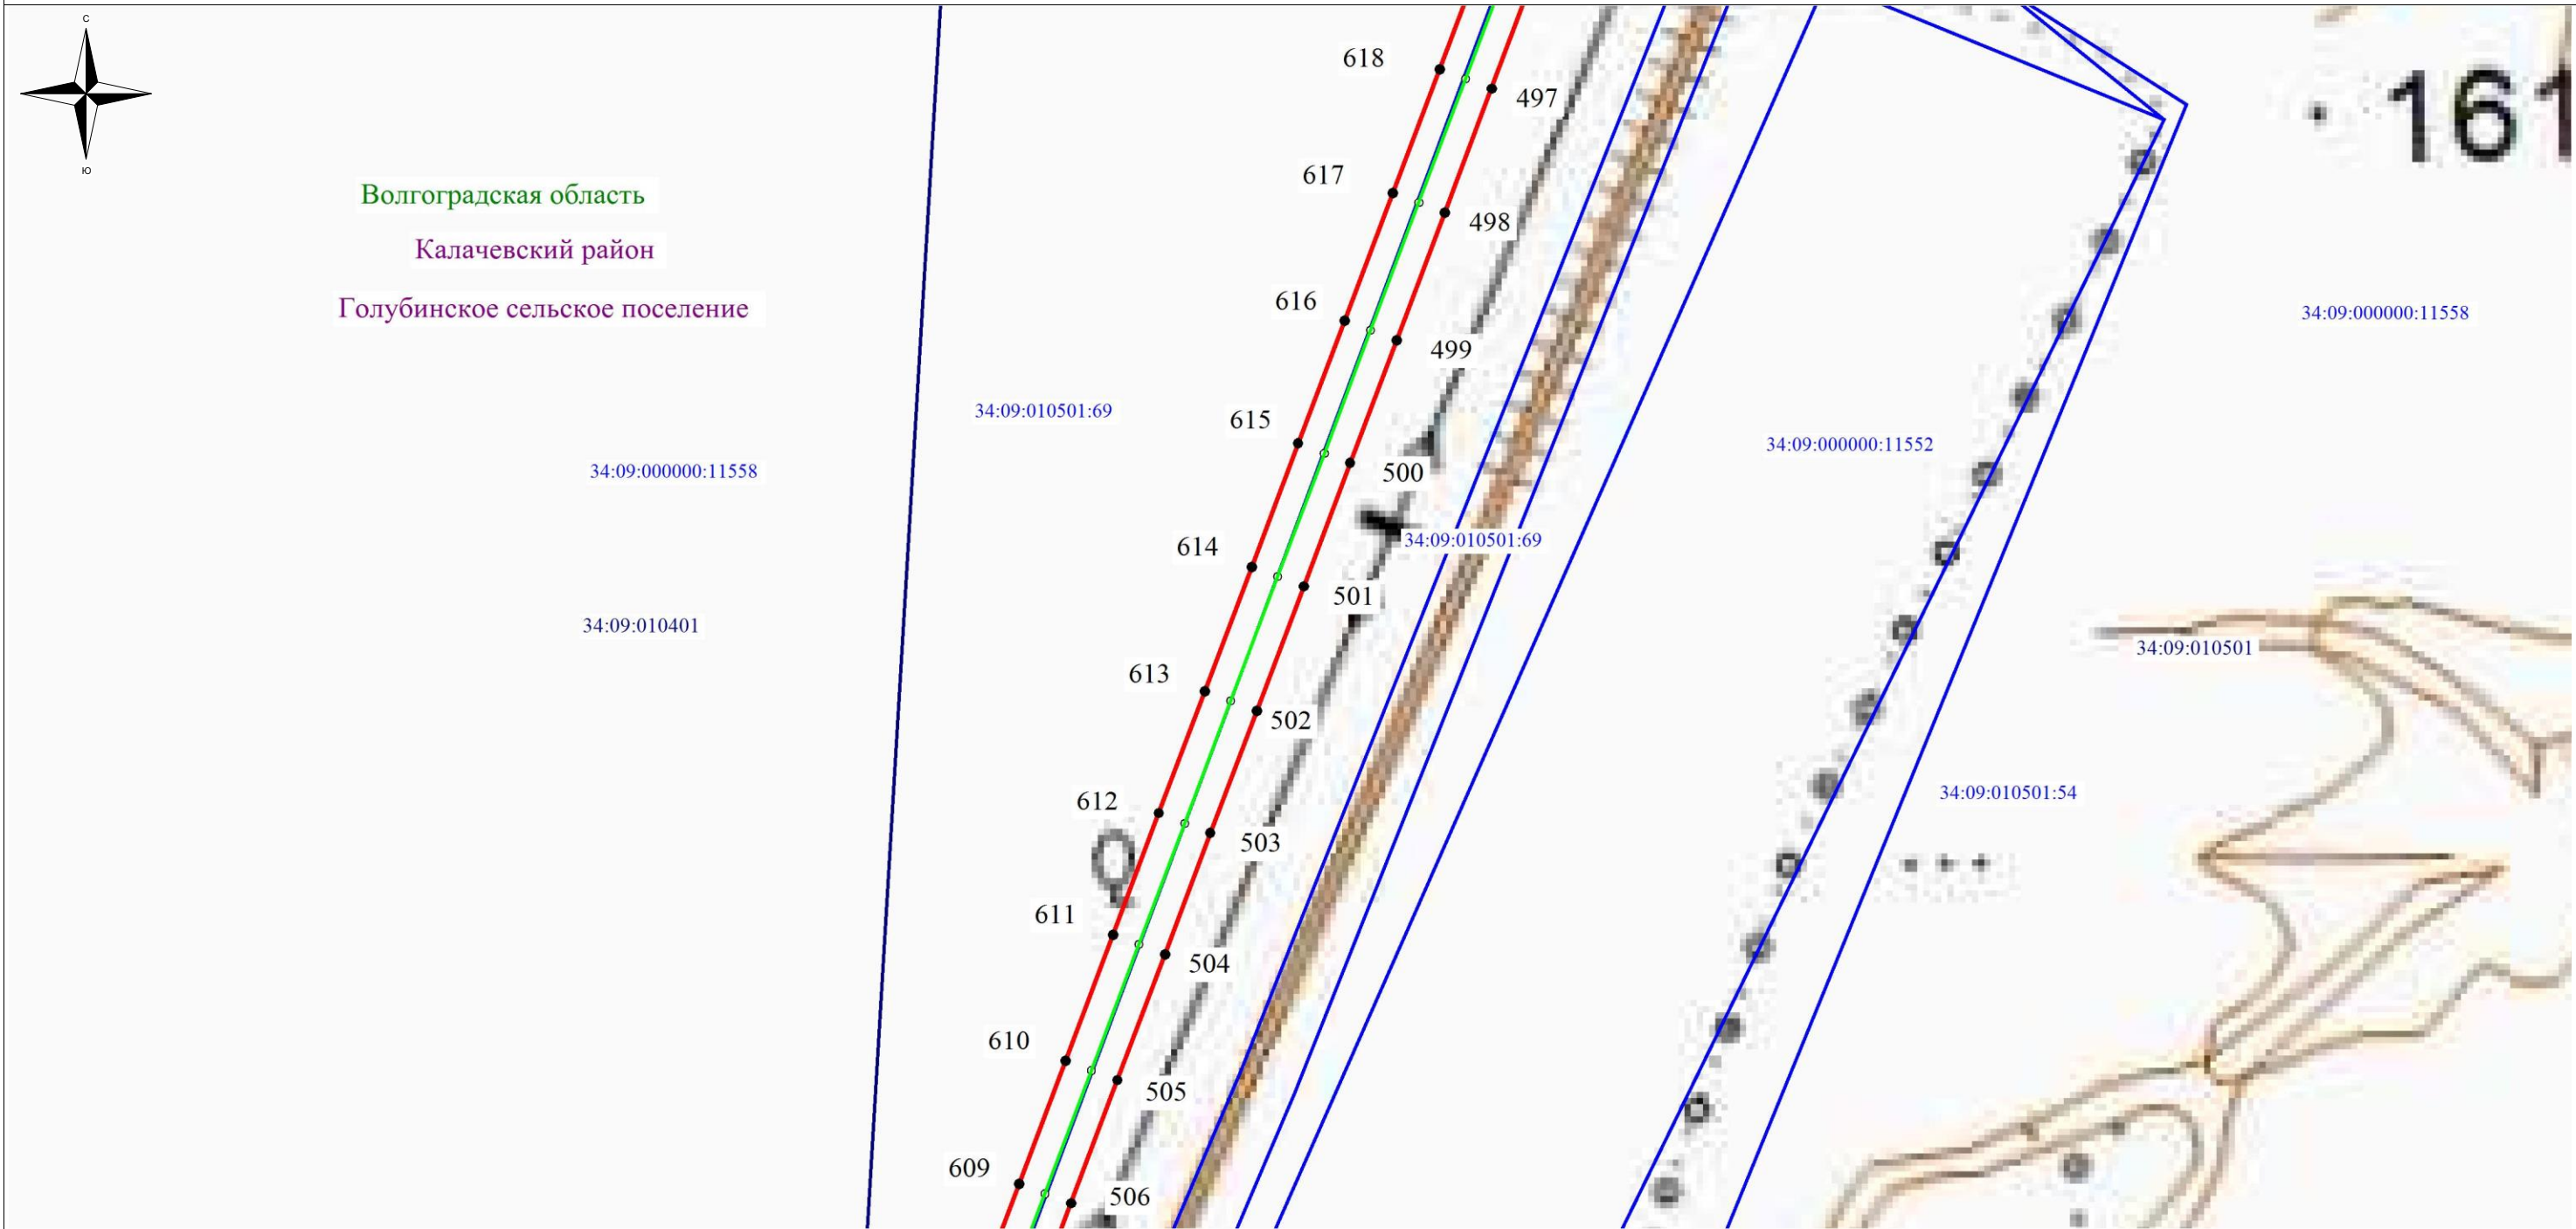

Используемые условные знаки и обозначения:

- обозначение границы кадастрового квартала по сведениям государственного кадастра недвижимости
- обозначение границы охранной зоны объекта электросетевого хозяйства
- обозначение границы земельного участка
- обозначение объекта электросетевого хозяйства
- ТП-1708 - обозначение трансформаторной подстанции
- 2 - обозначение характерной точки охранной зоны
- 34:09:010501- обозначение номера кадастрового квартала
- 34:09:010501:49- обозначение номера земельного участка
- Волгоградская область
- Калачевский район - наименование муниципального образования
- Голубинское сельское поселение

Масштаб: 1:2500

Схема расположения листов


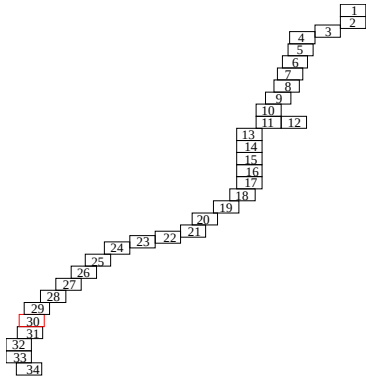


Схема расположения границ публичного сервитута

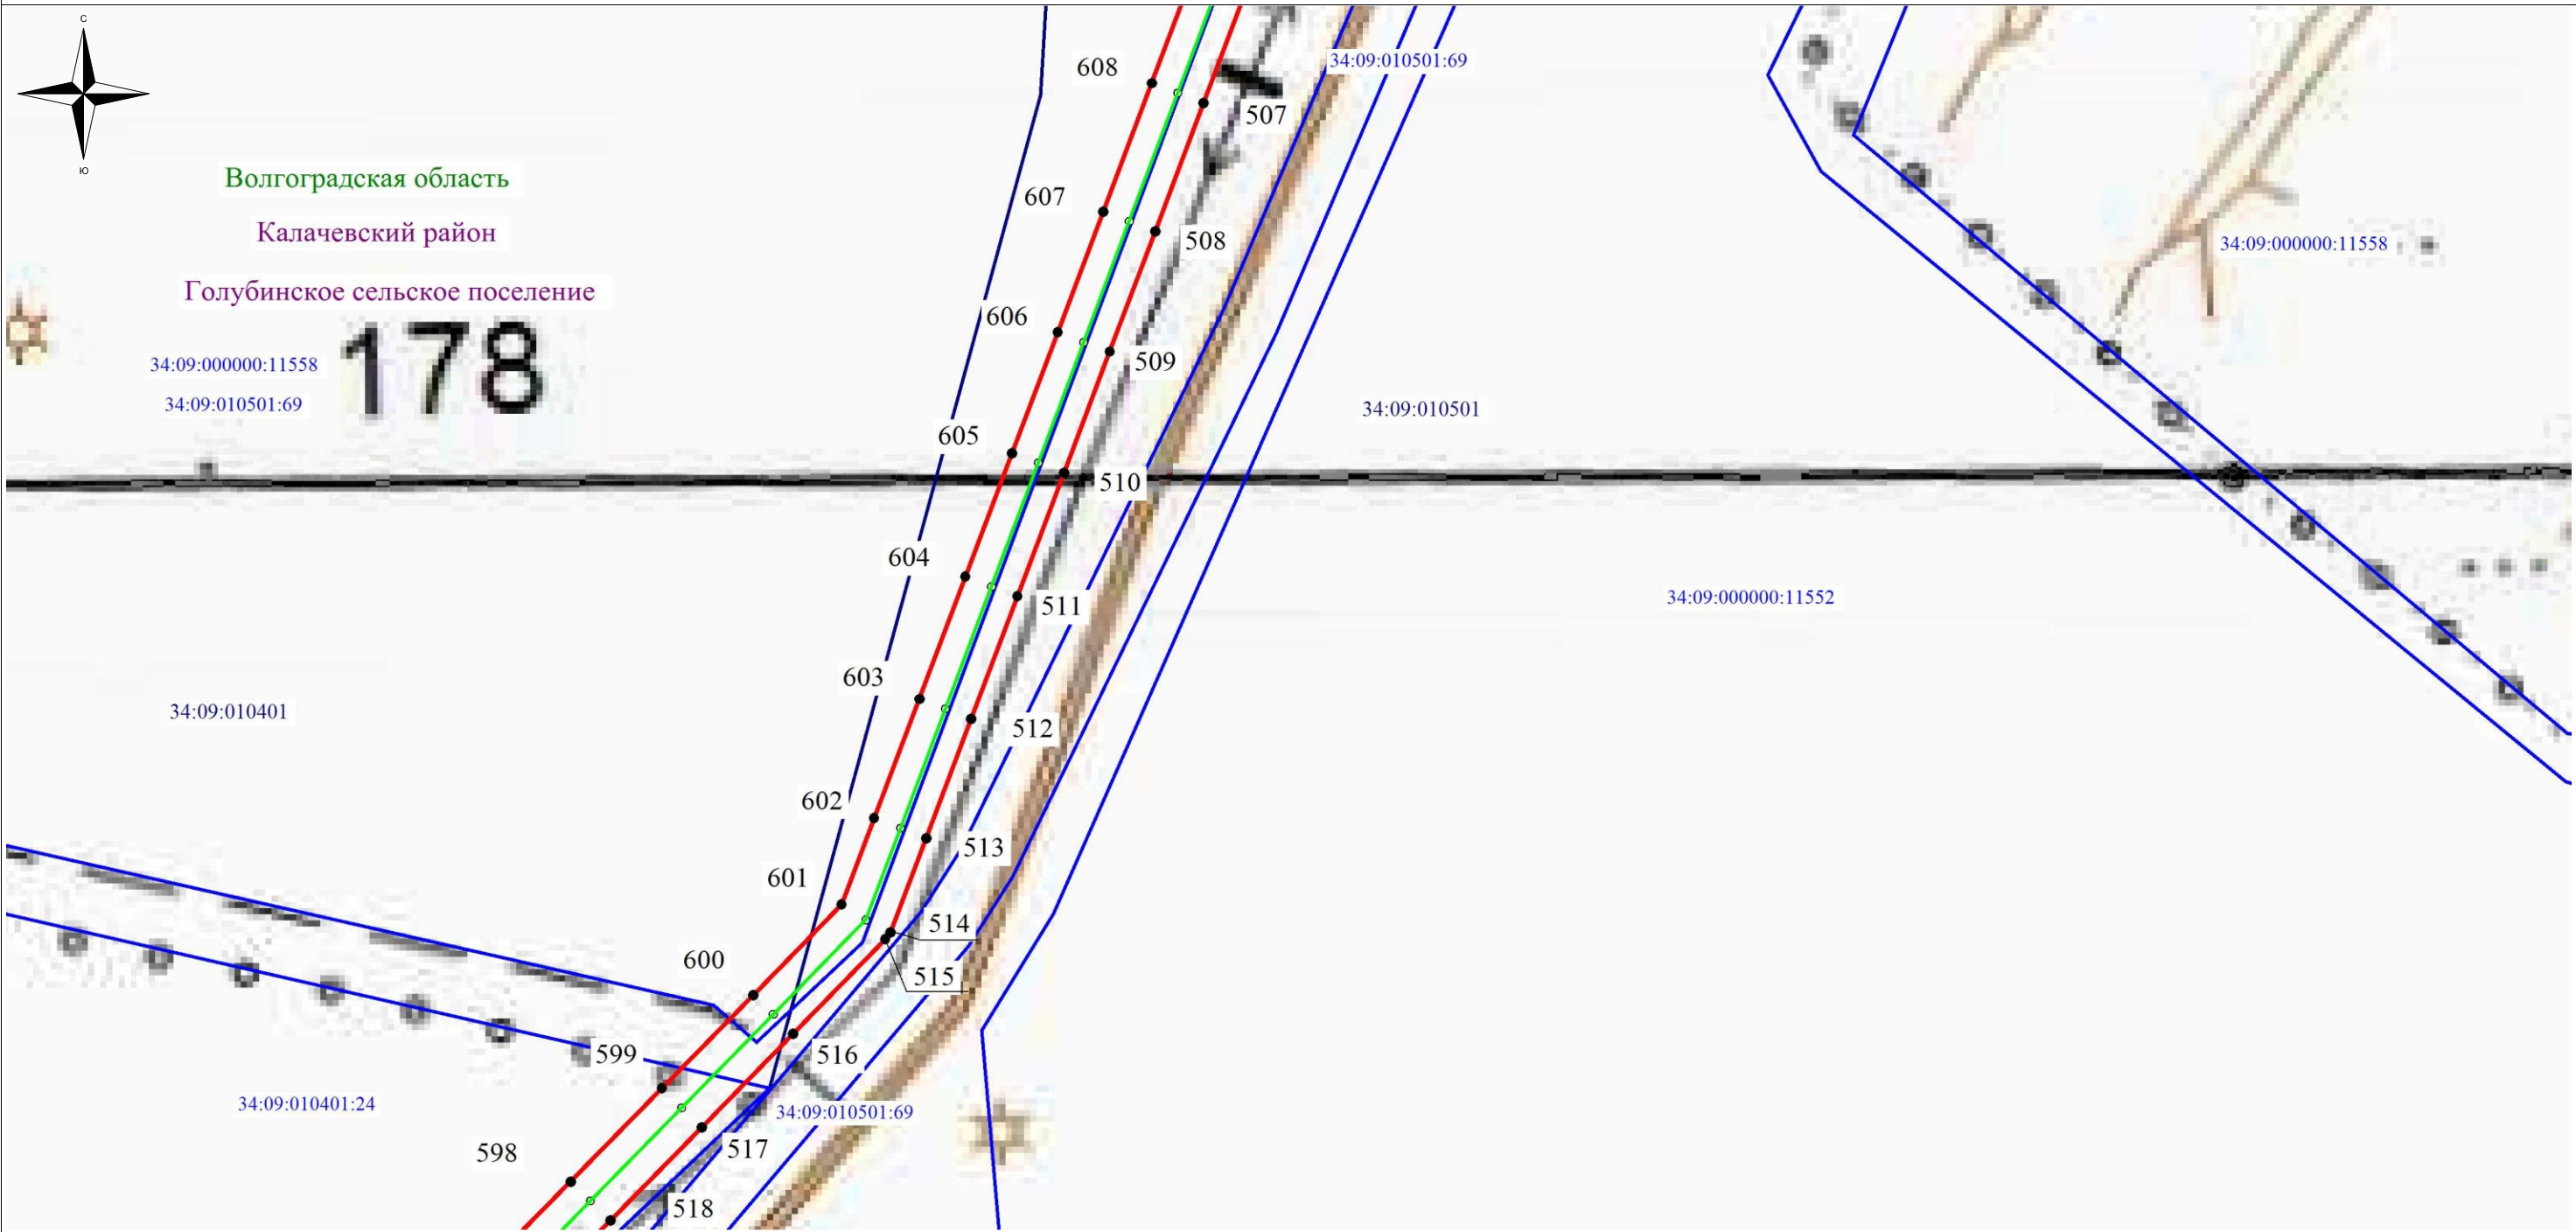

Используемые условные знаки и обозначения:

- обозначение границы кадастрового квартала по сведениям государственного кадастра недвижимости
- обозначение границы охранной зоны объекта электросетевого хозяйства
- обозначение границы земельного участка
- обозначение объекта электросетевого хозяйства
- ТП-1708 - обозначение трансформаторной подстанции
- 2 - обозначение характерной точки охранной зоны
- 34:09:010501- обозначение номера кадастрового квартала
- 34:09:010501:49- обозначение номера земельного участка
- Волгоградская область
- Калачевский район - наименование муниципального образования
- Голубинское сельское поселение

Масштаб: 1:2500

Схема расположения листов


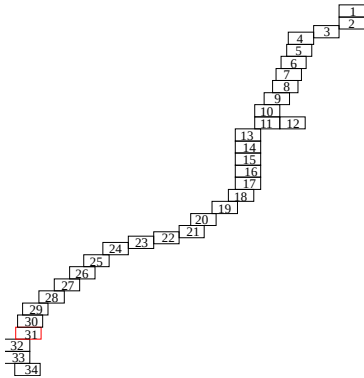


Схема расположения границ публичного сервитута

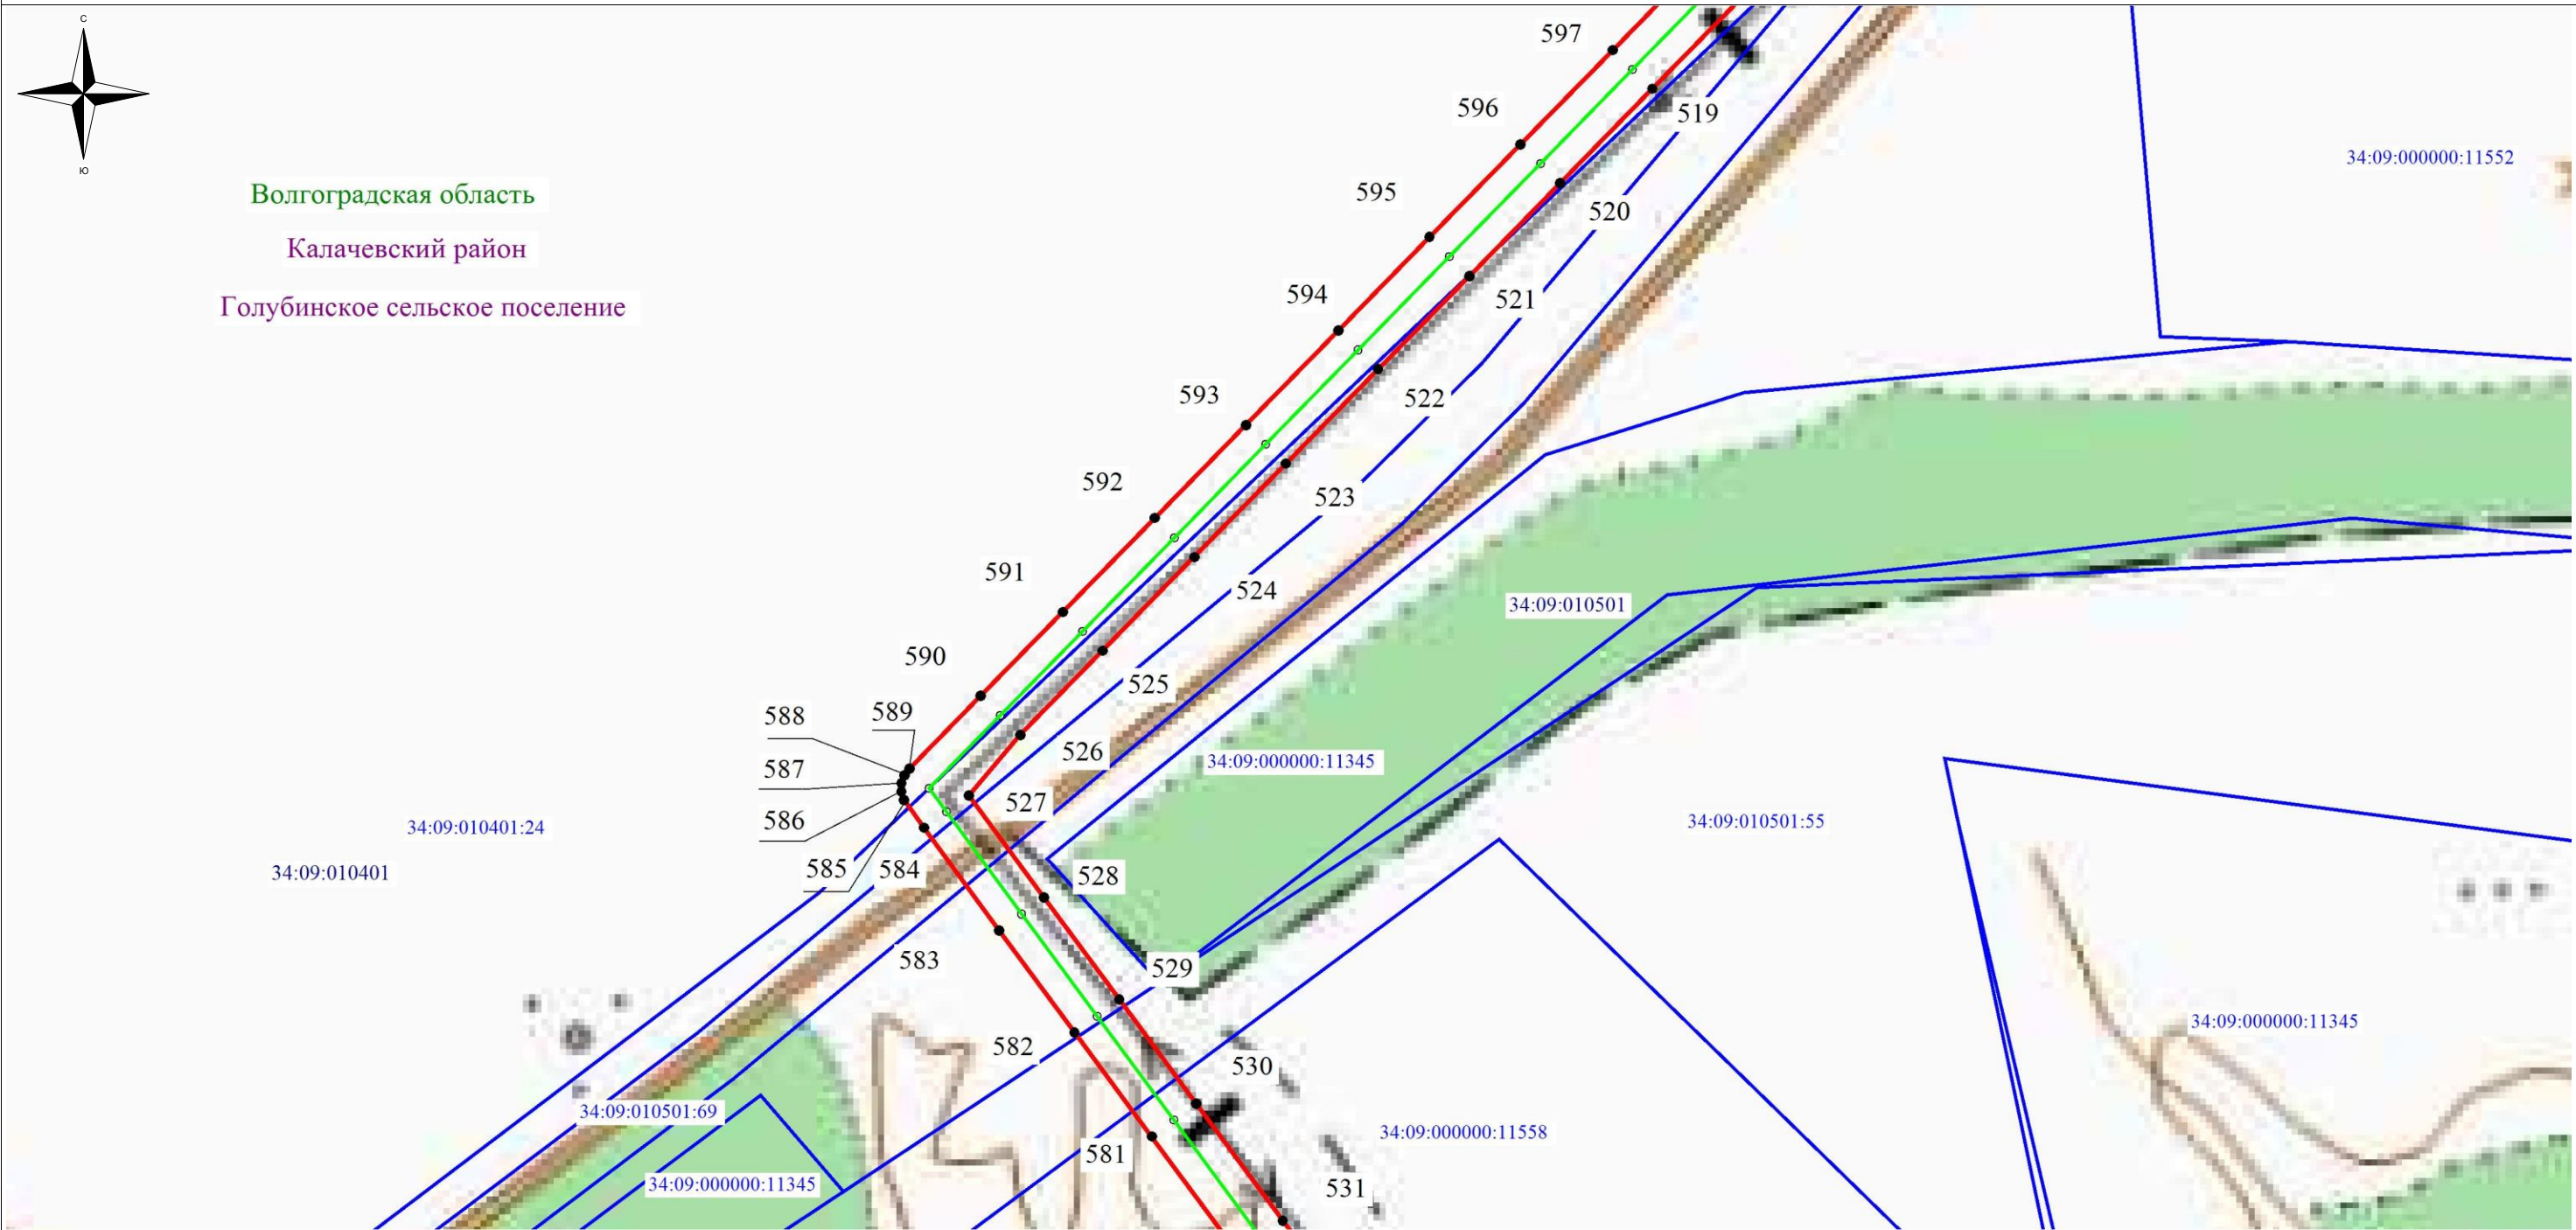

Используемые условные знаки и обозначения:

- обозначение границы кадастрового квартала по сведениям государственного кадастра недвижимости
- обозначение границы охранной зоны объекта электросетевого хозяйства
- обозначение границы земельного участка
- обозначение объекта электросетевого хозяйства
- ТП-1708 - обозначение трансформаторной подстанции
- 2 - обозначение характерной точки охранной зоны
- 34:09:010501- обозначение номера кадастрового квартала
- 34:09:010501:49- обозначение номера земельного участка
- Волгоградская область
- Калачевский район
- Голубинское сельское поселение

- наименование муниципального образования

Масштаб: 1:2500

Схема расположения листов


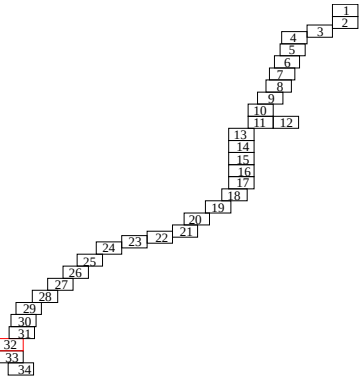


Схема расположения границ публичного сервитута

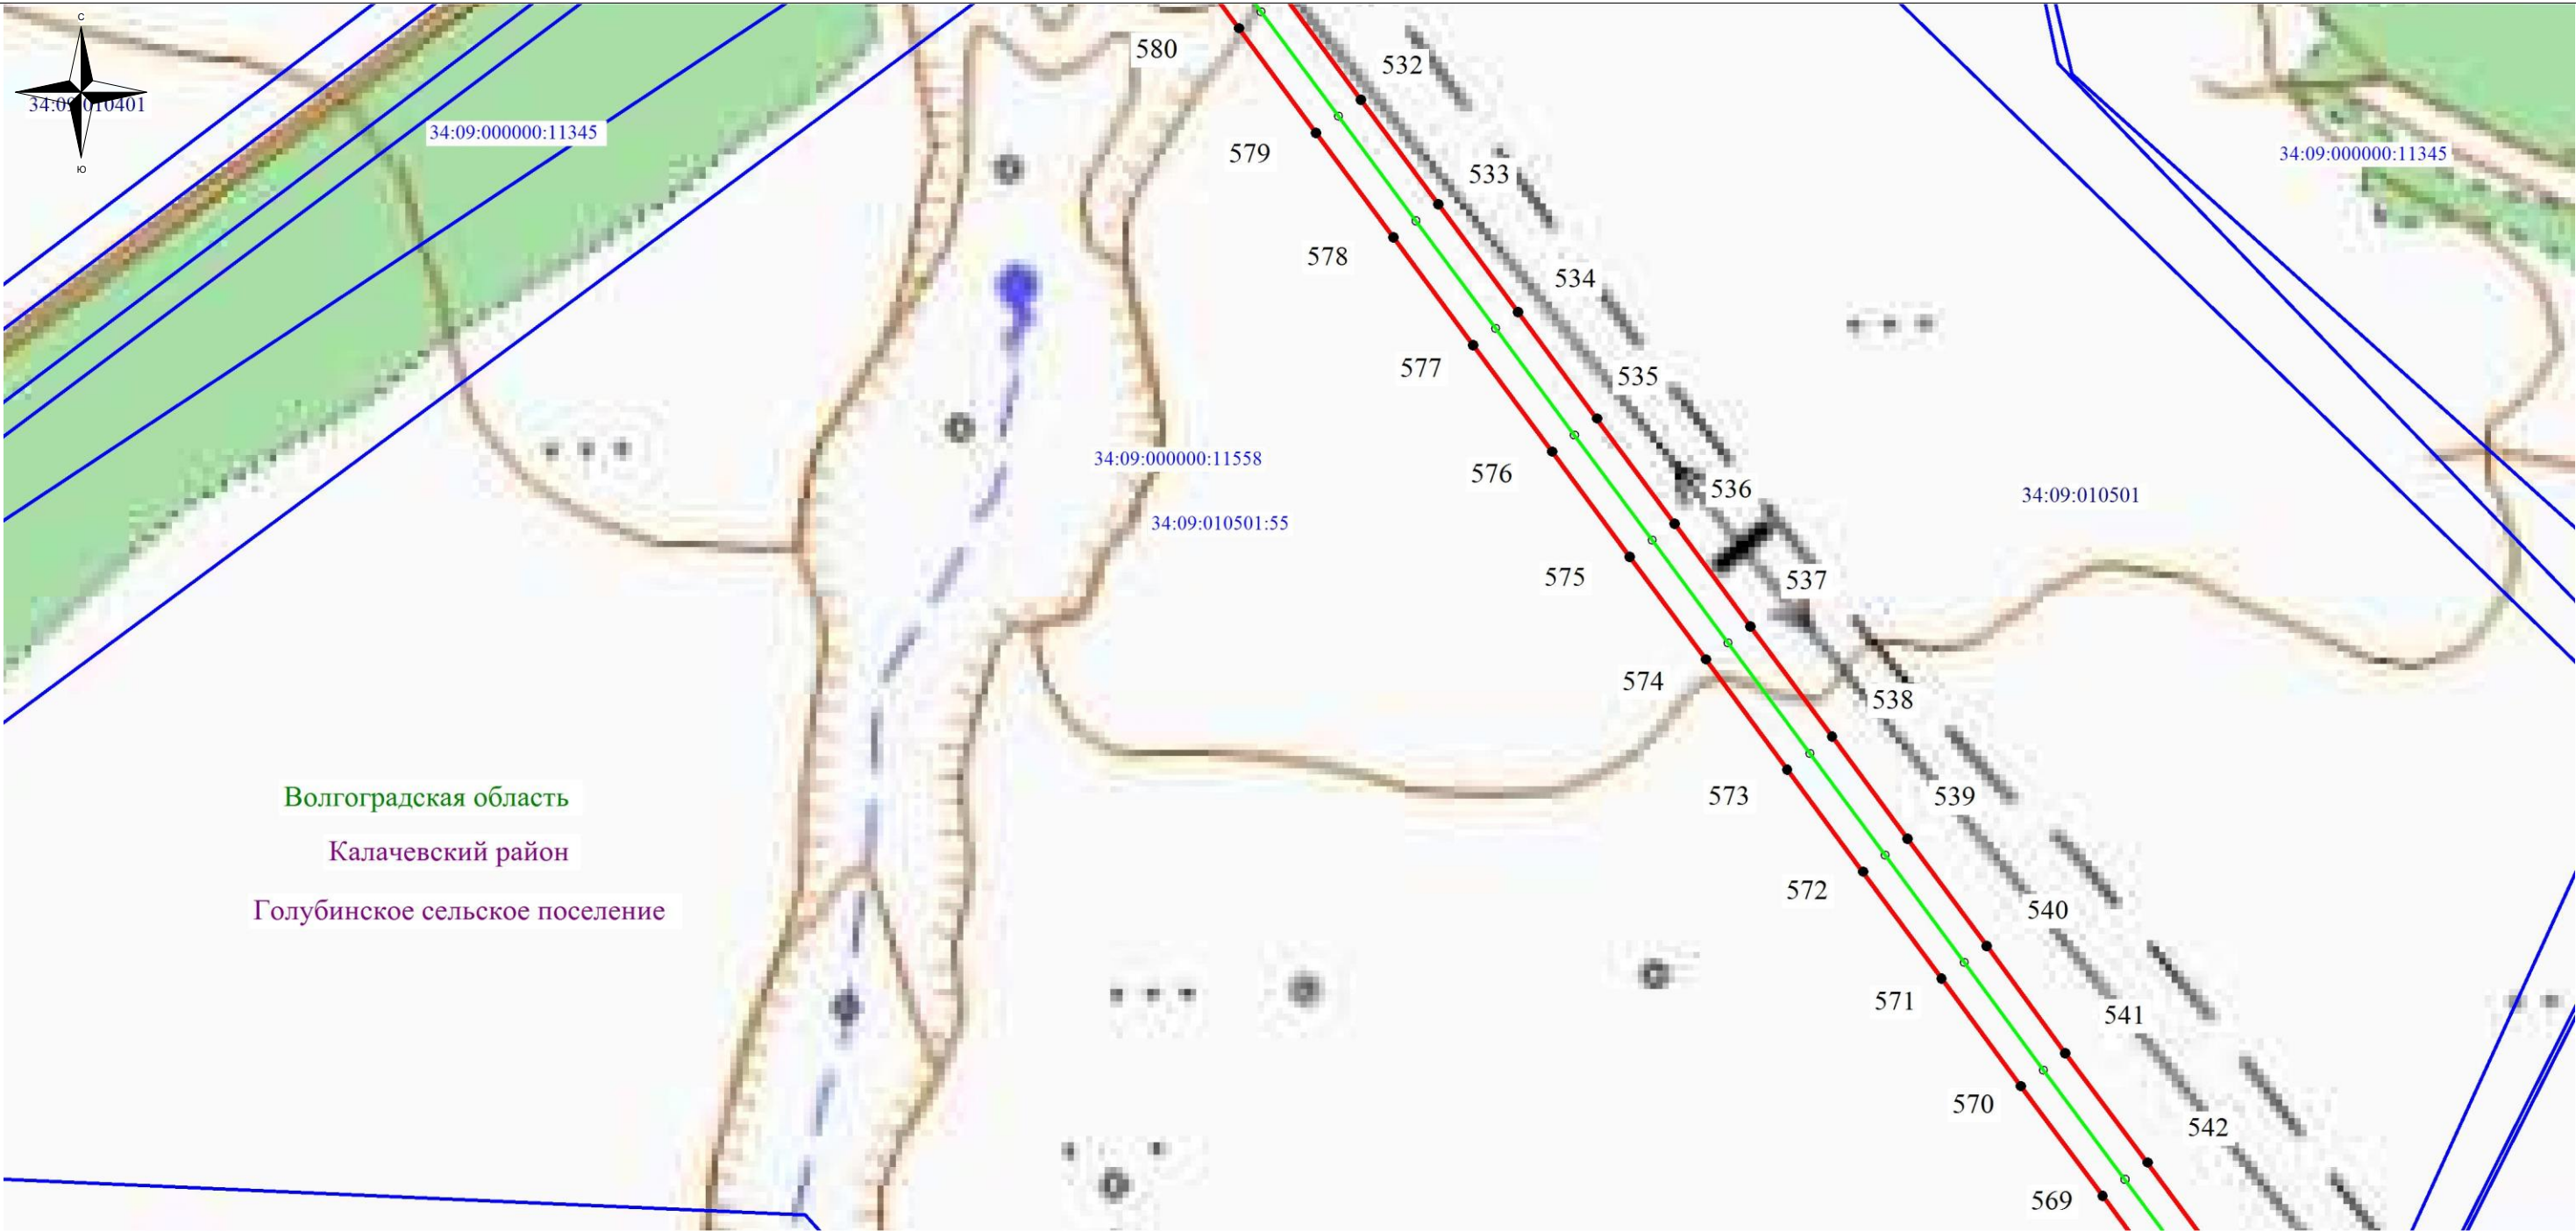

Используемые условные знаки и обозначения:

- обозначение границы кадастрового квартала по сведениям государственного кадастра недвижимости
- обозначение границы охранной зоны объекта электросетевого хозяйства
- обозначение границы земельного участка
- обозначение объекта электросетевого хозяйства
- ТП-1708 - обозначение трансформаторной подстанции
- 2 - обозначение характерной точки охранной зоны
- 34:09:010501- обозначение номера кадастрового квартала
- 34:09:010501:49- обозначение номера земельного участка
- Волгоградская область
- Калачевский район - наименование муниципального образования
- Голубинское сельское поселение

Масштаб: 1:2500

Схема расположения листов


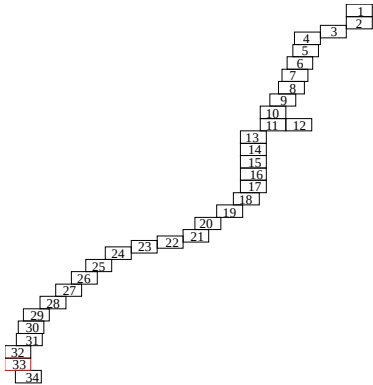


Схема расположения границ публичного сервитута

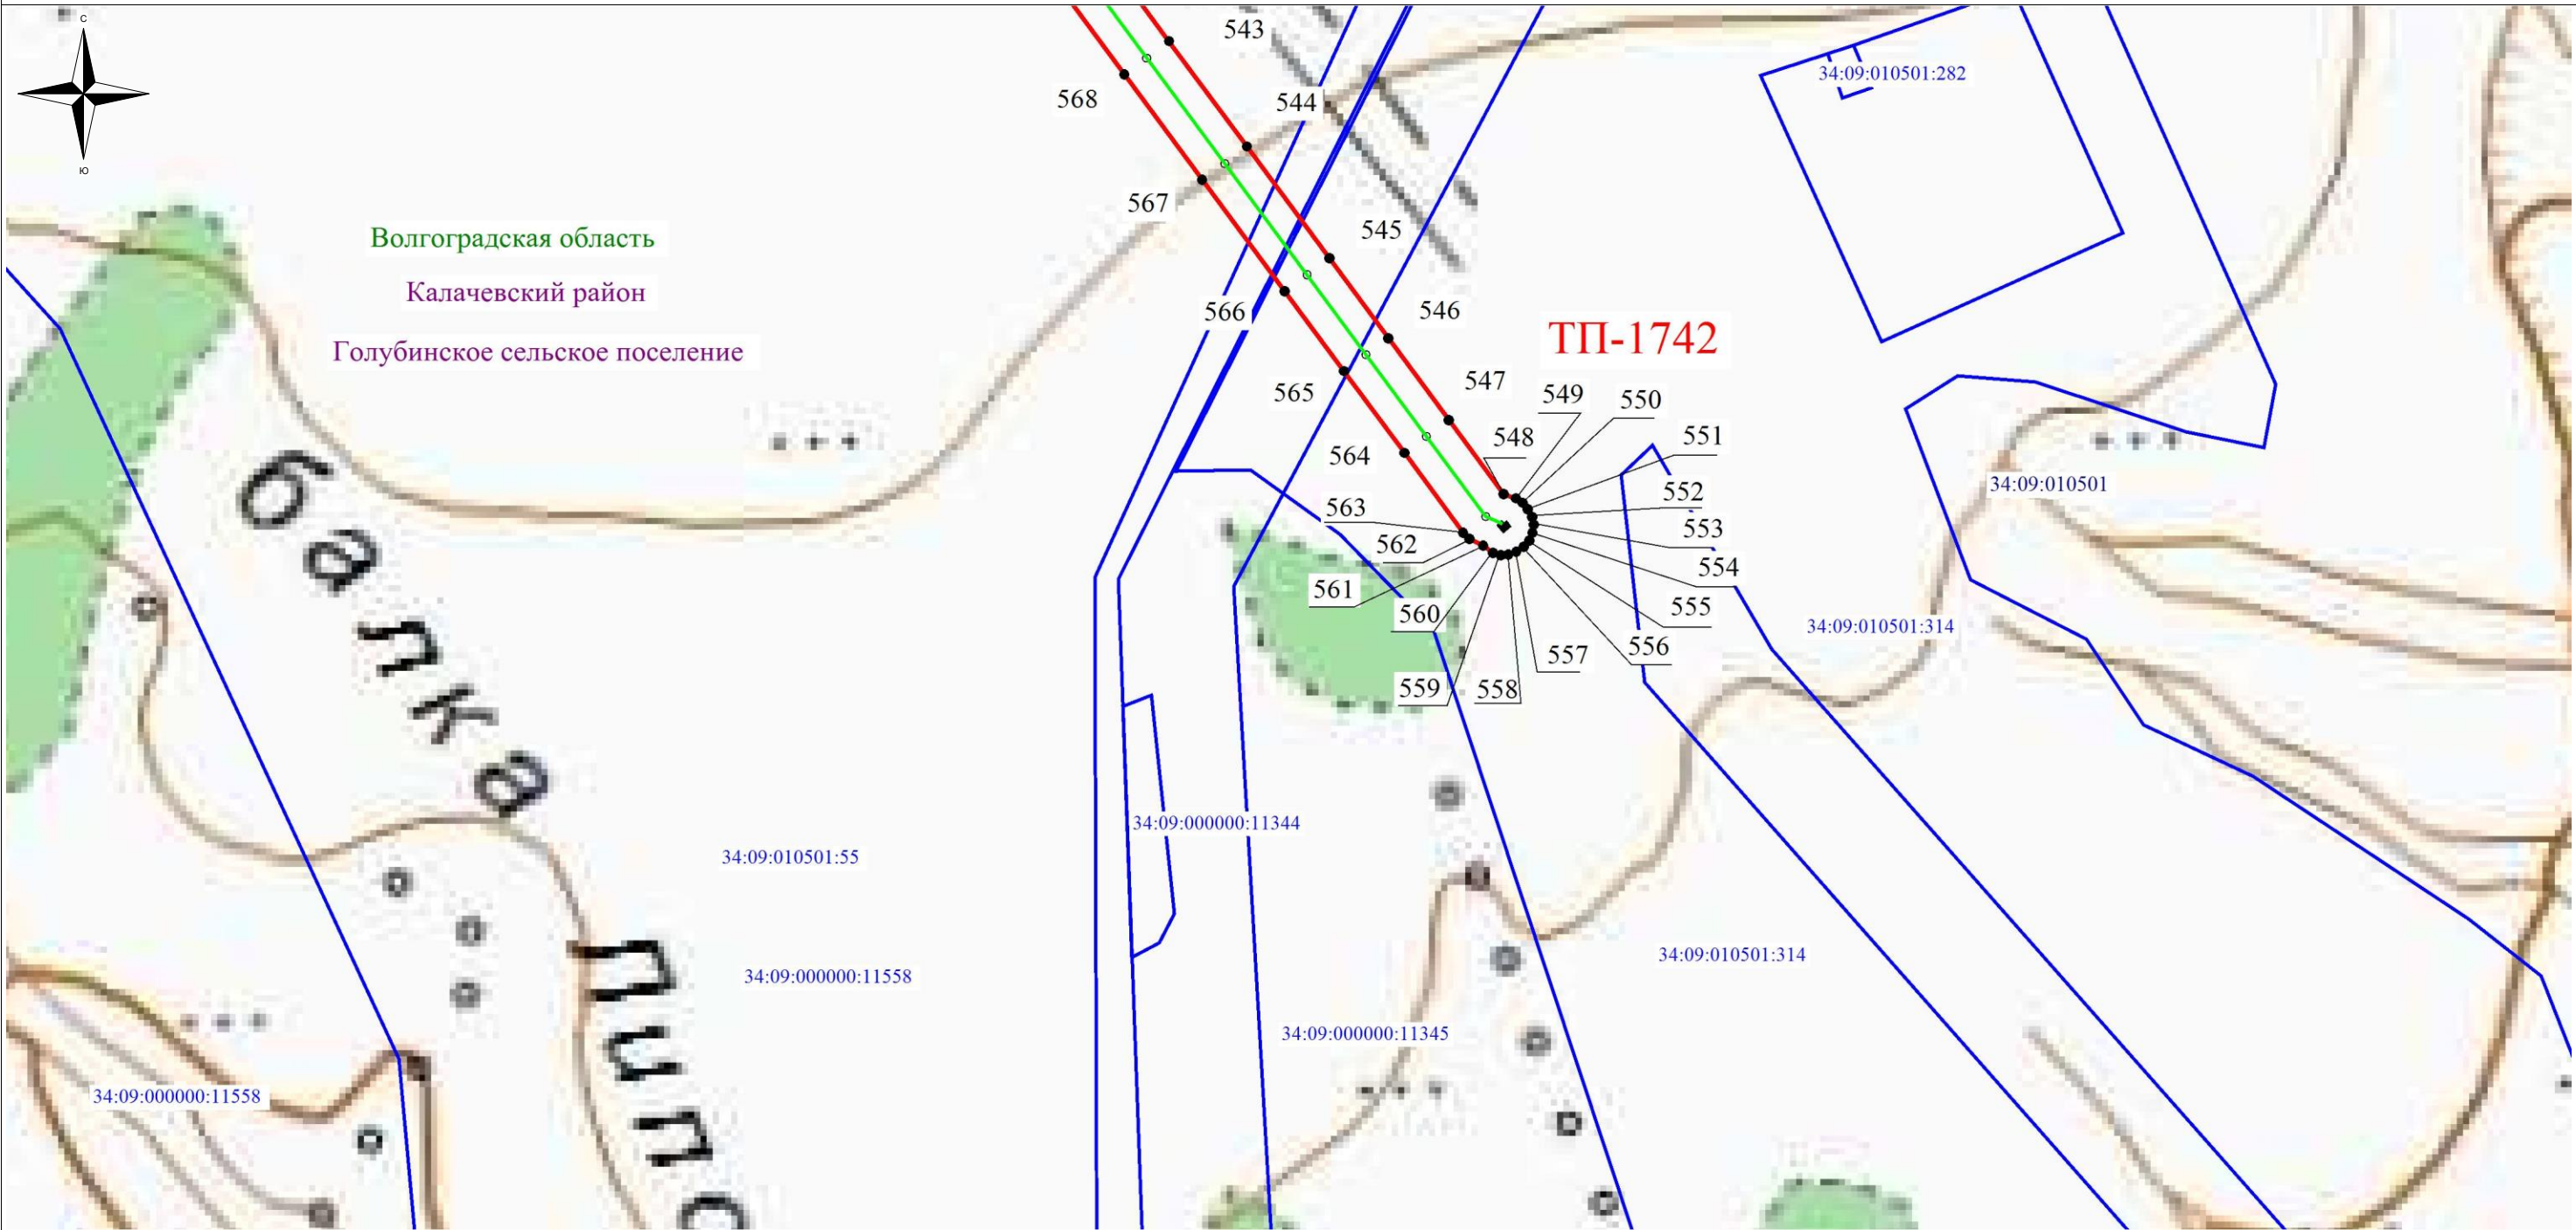

Используемые условные знаки и обозначения:

-  - обозначение границы кадастрового квартала по сведениям государственного кадастра недвижимости
-  - обозначение границы охранной зоны объекта электросетевого хозяйства
-  - обозначение границы земельного участка
-  - обозначение объекта электросетевого хозяйства
-  - обозначение трансформаторной подстанции
-  2 - обозначение характерной точки охранной зоны
-  - обозначение номера кадастрового квартала
-  - обозначение номера земельного участка
-  - наименование муниципального образования
-  - наименование муниципального образования
-  - наименование муниципального образования

Масштаб: 1:2500

Схема расположения листов

