

**ОПИСАНИЕ МЕСТОПОЛОЖЕНИЯ ГРАНИЦ
публичного сервитута ВЛ 10 кВ №18 ПС "ЛЯПИЧЕВО"**

(наименование объекта, местоположение границ которого описано)

Раздел 1


Сведения об объекте

Сведения об объекте		
№ п/п	Характеристики объекта	Описание характеристик
1	2	3
1	Местоположение объекта	Волгоградская область, Калачевский район
2	Площадь объекта +/- величина погрешности определения площади (Р +/- Дельта Р)	19709 м2 +/-30 м2
3	Иные характеристики объекта	Публичный сервитут для использования земельных участков в целях эксплуатации объекта энергетики местного значения – инженерного сооружения ВЛ 10 кВ №18 ПС "ЛЯПИЧЕВО" сроком действия 49 лет в интересах Публичного акционерного общества "Россети Юг"

Местоположение публичного сервитута: Волгоградская область, Калачевский район			
Система координат		МСК-34, зона 1	
Метод определения координат		Аналитический	
Обозначение характерных точек границ публичного сервитута	Координаты, м		
	Х	У	Средняя квадратическая погрешность положения характерных точек (Mt), м
1	2	3	4
1	458503.47	1333727.90	0.10
2	458506.56	1333726.62	0.10
3	458509.64	1333726.41	0.10
4	458512.64	1333727.14	0.10
5	458515.27	1333728.75	0.10
6	458517.28	1333731.09	0.10
7	458518.89	1333733.95	0.10
8	458519.58	1333736.96	0.10
9	458519.33	1333740.04	0.10
10	458518.15	1333742.89	0.10
11	458516.16	1333745.25	0.10
12	458513.47	1333747.07	0.10
13	458509.85	1333748.91	0.10
14	458519.18	1333769.74	0.10
15	458539.46	1333815.02	0.10
16	458555.27	1333850.19	0.10
17	458558.00	1333848.66	0.10
18	458560.98	1333847.62	0.10
19	458564.06	1333847.45	0.10
20	458567.05	1333848.24	0.10
21	458569.65	1333849.90	0.10
22	458571.62	1333852.27	0.10
23	458572.92	1333855.16	0.10
24	458573.63	1333858.33	0.10
25	458573.33	1333861.40	0.10
26	458572.11	1333864.24	0.10
27	458570.09	1333866.56	0.10
28	458567.45	1333868.16	0.10
29	458563.82	1333869.44	0.10
30	458586.09	1333919.36	0.10
31	458609.14	1333971.05	0.10
32	458631.15	1334020.39	0.10
33	458652.29	1334068.17	0.10
34	458694.38	1334084.83	0.10
35	458738.62	1334102.35	0.10
36	458775.12	1334116.81	0.10
37	458778.09	1334118.61	0.10
38	458780.15	1334121.01	0.10
39	458781.41	1334123.91	0.10
40	458781.74	1334127.06	0.10
41	458781.24	1334136.24	0.10
42	458780.26	1334139.25	0.10
43	458778.43	1334141.83	0.10
44	458775.91	1334143.75	0.10
45	458772.94	1334144.83	0.10
46	458769.78	1334144.97	0.10
47	458766.72	1334144.17	0.10
48	458764.04	1334142.49	0.10
49	458761.98	1334140.09	0.10
50	458760.72	1334137.19	0.10
51	458760.41	1334133.57	0.10
52	458730.89	1334121.87	0.10
53	458686.65	1334104.35	0.10
54	458638.95	1334085.31	0.10
55	458636.53	1334083.27	0.10
56	458634.83	1334080.60	0.10
57	458611.96	1334028.92	0.10
58	458589.96	1333979.61	0.10

1	2	3	4
59	458566.91	1333927.92	0.10
60	458539.79	1333867.12	0.10
61	458520.30	1333823.60	0.10
62	458500.02	1333778.32	0.10
63	458487.28	1333749.86	0.10
64	458477.07	1333727.09	0.10
65	458458.18	1333684.94	0.10
66	458437.51	1333638.81	0.10
67	458417.03	1333593.12	0.10
68	458398.04	1333550.74	0.10
69	458375.82	1333501.16	0.10
70	458347.80	1333438.62	0.10
71	458346.93	1333435.38	0.10
72	458347.09	1333432.22	0.10
73	458348.19	1333429.25	0.10
74	458350.12	1333426.74	0.10
75	458354.32	1333422.83	0.10
76	458387.94	1333397.98	0.10
77	458391.86	1333396.20	0.10
78	458394.70	1333394.74	0.10
79	458397.72	1333394.14	0.10
80	458400.79	1333394.49	0.10
81	458403.60	1333395.76	0.10
82	458405.90	1333397.83	0.10
83	458407.63	1333400.58	0.10
84	458408.70	1333403.58	0.10
85	458408.80	1333406.62	0.10
86	458407.93	1333409.64	0.10
87	458406.25	1333412.17	0.10
88	458403.91	1333414.07	0.10
89	458400.99	1333415.57	0.10
90	458397.16	1333416.90	0.10
91	458370.16	1333437.19	0.10
92	458394.98	1333492.58	0.10
93	458417.20	1333542.16	0.10
94	458436.19	1333584.54	0.10
95	458456.67	1333630.23	0.10
96	458477.34	1333676.36	0.10
97	458496.23	1333718.51	0.10
1	458503.47	1333727.90	0.10

Схема расположения границ публичного сервитута

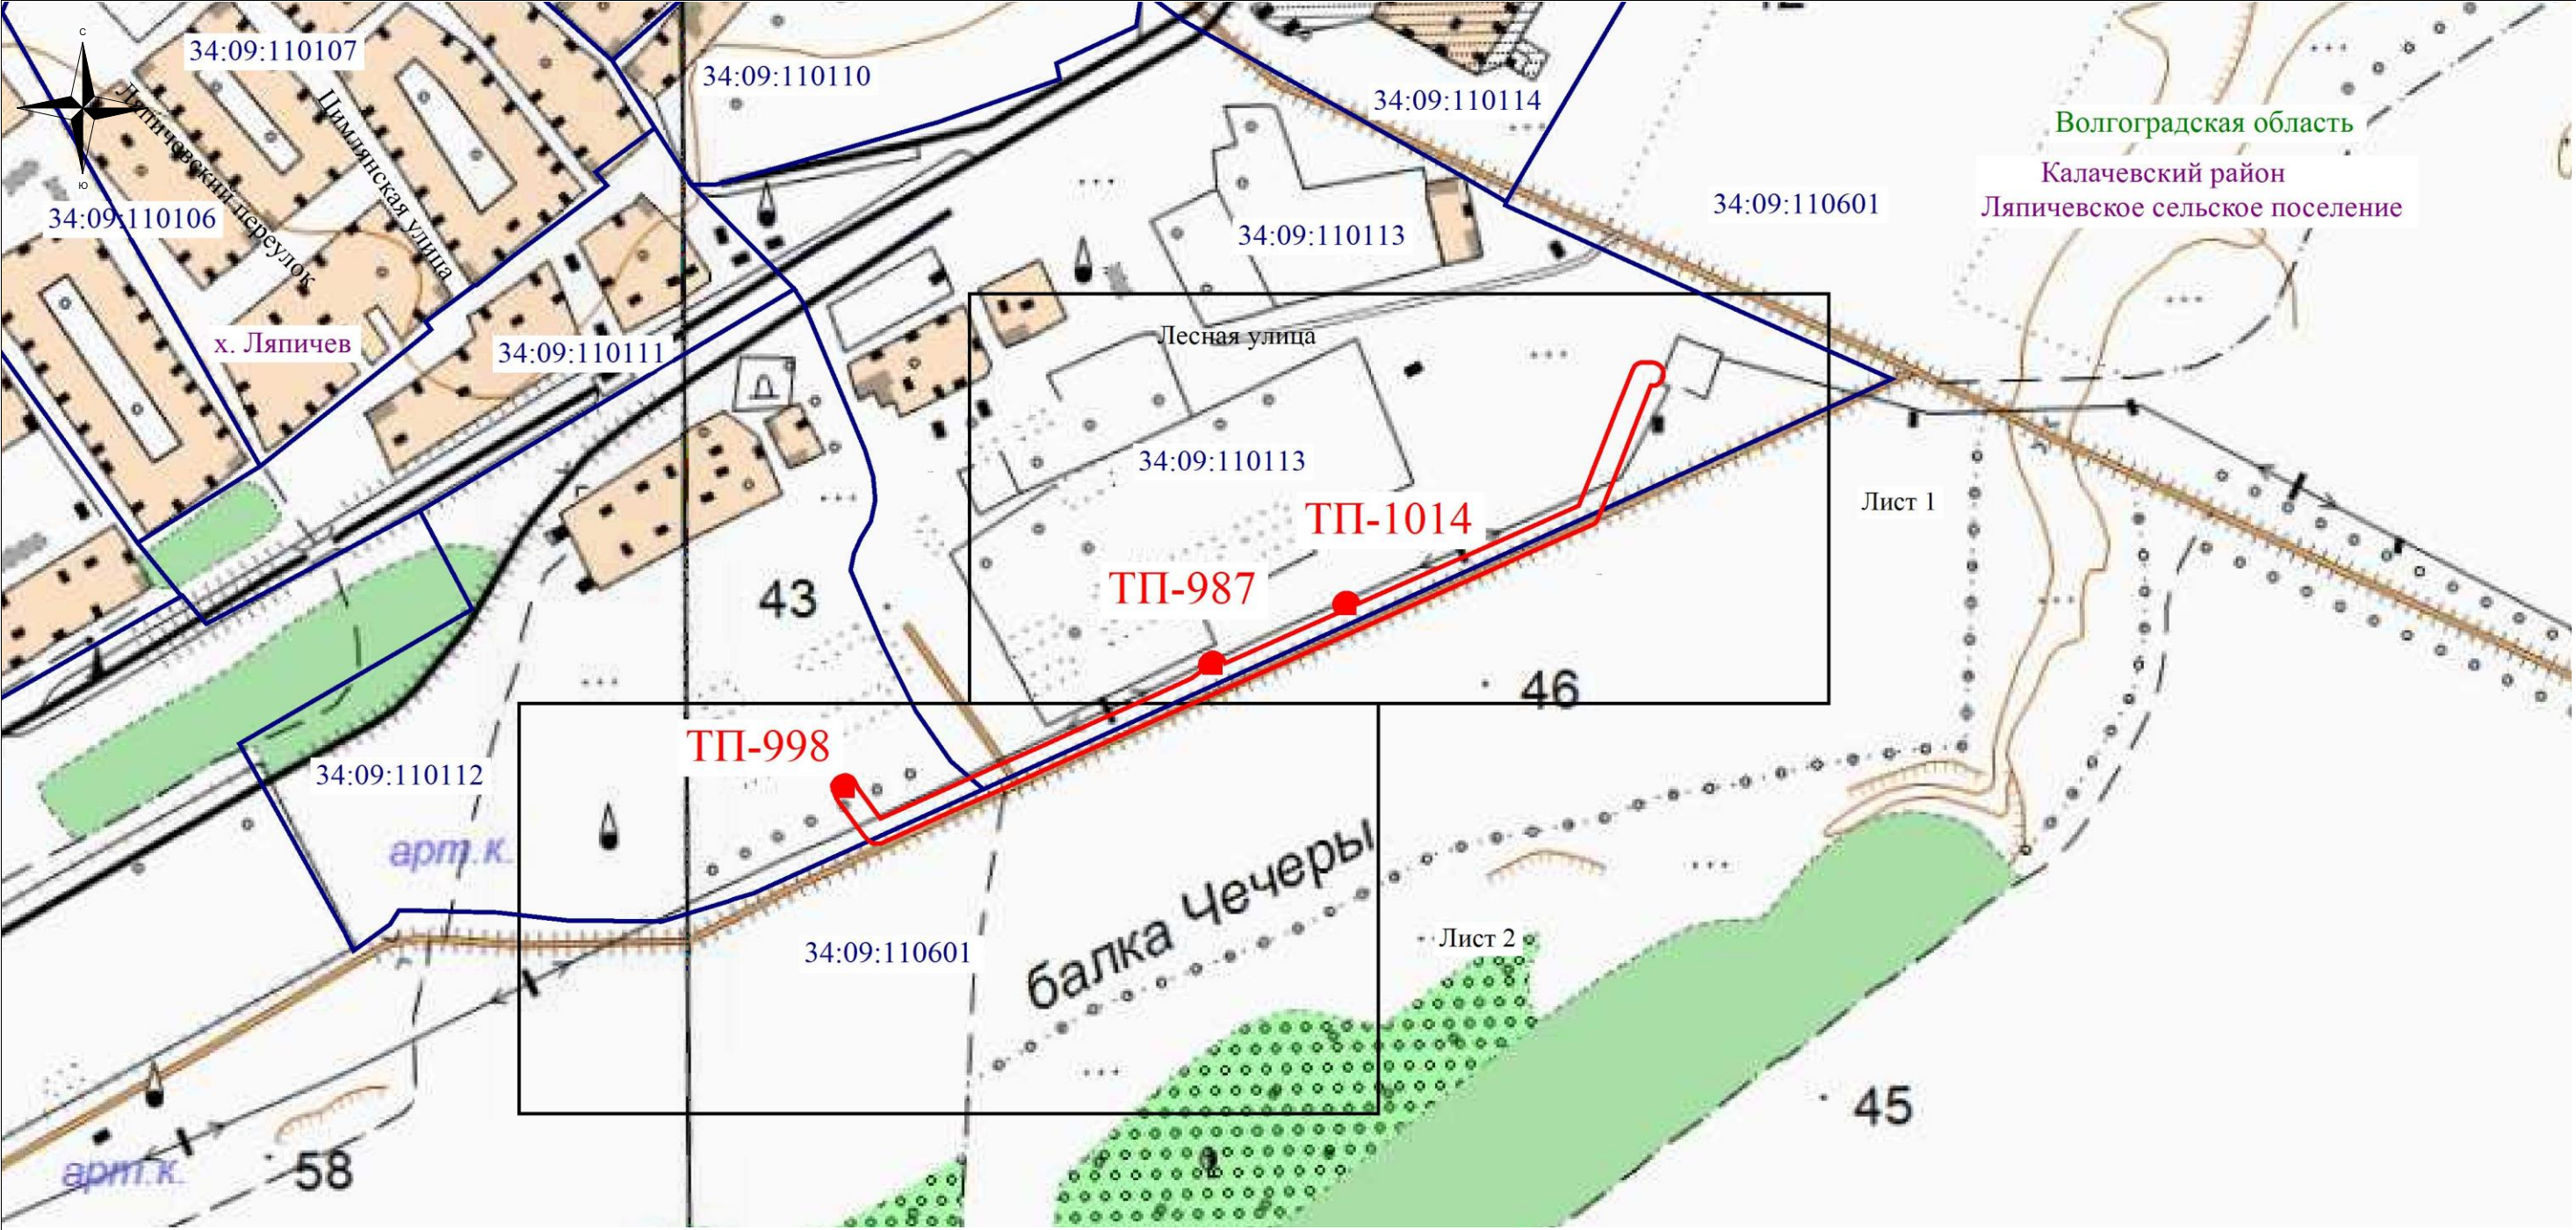

Используемые условные знаки и обозначения:

- - обозначение границы кадастрового квартала по сведениям государственного кадастра недвижимости
- - обозначение границы охранной зоны объекта электросетевого хозяйства
- **ТП-1014** - обозначение трансформаторной подстанции
- 34:09:110113** - обозначение номера кадастрового квартала
- Волгоградская область
Калачевский район
Ляпичевское сельское поселение - наименование муниципального образования

Масштаб 1:6000

Схема расположения листов


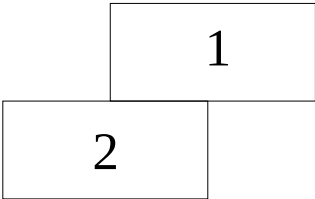


Схема расположения границ публичного сервитута

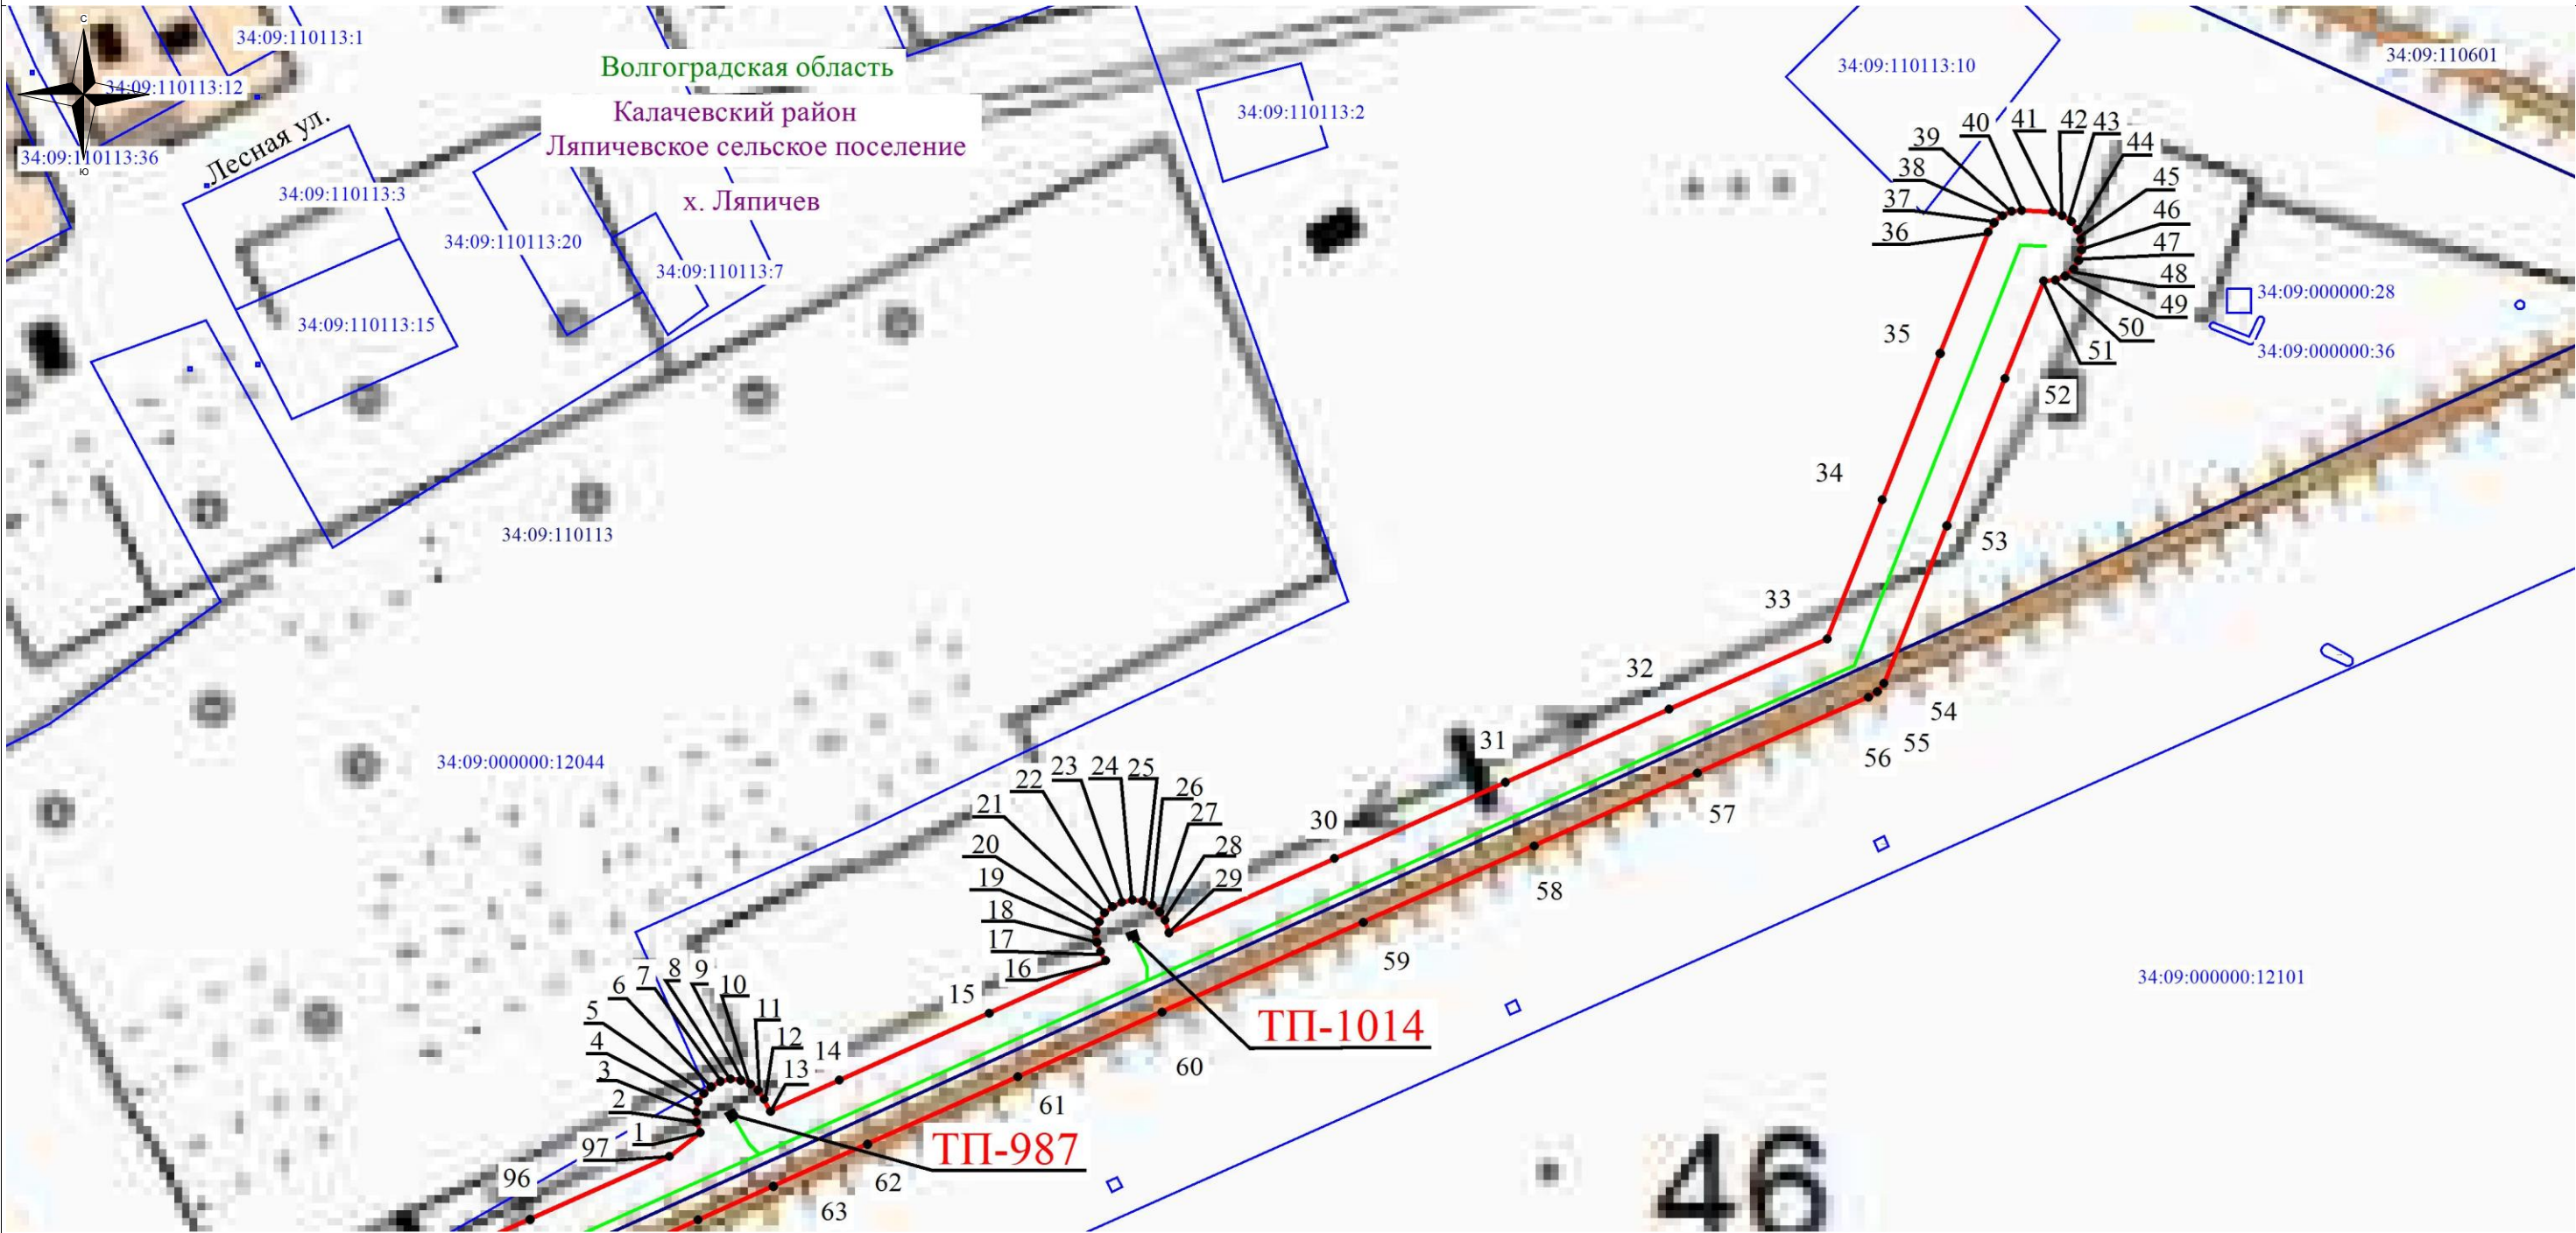

Используемые условные знаки и обозначения:

- обозначение границы кадастрового квартала по сведениям государственного кадастра недвижимости
- обозначение границы охранной зоны объекта электросетевого хозяйства
- обозначение границы земельного участка
- обозначение объекта электросетевого хозяйства
- ТП-1014 - обозначение трансформаторной подстанции
- 2 - обозначение характерной точки охранной зоны
- 34:09:110113 - обозначение номера кадастрового квартала
- 34:09:000000:12044 - обозначение номера земельного участка
- Волгоградская область
- Калачевский район
- Ляпичевское сельское поселение
- наименование муниципального образования

Масштаб: 1:1000

Схема расположения листов

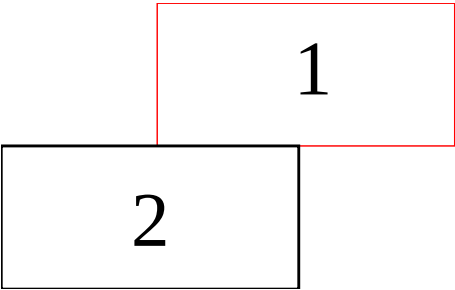


Схема расположения границ публичного сервитута



Используемые условные знаки и обозначения:

- обозначение границы кадастрового квартала по сведениям государственного кадастра недвижимости
- обозначение границы охранной зоны объекта электросетевого хозяйства
- обозначение границы земельного участка
- обозначение объекта электросетевого хозяйства
- ТП-1014 - обозначение трансформаторной подстанции
- 2 - обозначение характерной точки охранной зоны
- 34:09:110113 – обозначение номера кадастрового квартала
- 34:09:000000:12044 – обозначение номера земельного участка
- Волгоградская область
- Калачевский район
- Ляпичевское сельское поселение
- наименование муниципального образования

Масштаб: 1:1000

Схема расположения листов

