

ОПИСАНИЕ МЕСТОПОЛОЖЕНИЯ ГРАНИЦ
публичного сервитута ВЛ-10 кВ № 5 Лысово

(наименование объекта, местоположение границ которого описано)

Раздел 1

Сведения об объекте		
№ п/п	Характеристики объекта	Описание характеристик
1	2	3
1	Местоположение объекта	Волгоградская область, Калачевский район
2	Площадь объекта +/- величина погрешности определения площади (Р +/- Дельта Р)	516079 м2 +/-170 м2
3	Иные характеристики объекта	Публичный сервитут для использования земельных участков в целях эксплуатации объекта энергетики местного значения – инженерного сооружения ВЛ-10 кВ № 5 Лысово сроком действия 49 лет в интересах Публичного акционерного общества "Россети Юг"

Местоположение публичного сервитута: Волгоградская область, Калачевский район			
Система координат		МСК-34, зона 1	
Метод определения координат		Аналитический	
Обозначение характерных точек границ публичного сервитута	Координаты, м		
	X	Y	Средняя квадратическая погрешность положения характерных точек (Mt), м
1	2	3	4
1	479833.20	1318060.90	0.10
2	479835.98	1318059.54	0.10
3	479839.03	1318059.09	0.10
4	479842.08	1318059.59	0.10
5	479844.82	1318061.00	0.10
6	479847.36	1318063.04	0.10
7	479850.10	1318066.38	0.10
8	479900.79	1318112.82	0.10
9	479969.52	1318175.78	0.10
10	480038.17	1318238.66	0.10
11	480108.72	1318303.29	0.10
12	480181.60	1318370.05	0.10
13	480255.73	1318437.95	0.10
14	480330.09	1318505.88	0.10
15	480404.16	1318573.54	0.10
16	480466.48	1318630.47	0.10
17	480528.92	1318687.52	0.10
18	480563.49	1318719.10	0.10
19	480599.39	1318752.16	0.10
20	480600.87	1318754.95	0.10
21	480603.20	1318761.62	0.10
22	480618.52	1318807.98	0.10
23	480628.02	1318836.73	0.10
24	480647.95	1318897.04	0.10
25	480667.96	1318957.58	0.10
26	480688.07	1319018.44	0.10
27	480708.61	1319080.60	0.10
28	480728.84	1319141.80	0.10
29	480742.83	1319184.13	0.10
30	480756.54	1319225.73	0.10
31	480773.14	1319276.08	0.10
32	480793.66	1319338.29	0.10
33	480811.07	1319391.09	0.10
34	480830.62	1319450.39	0.10
35	480850.75	1319511.42	0.10
36	480870.05	1319569.46	0.10
37	480871.52	1319574.42	0.10
38	480878.00	1319593.25	0.10
39	480880.71	1319594.56	0.10
40	480882.92	1319596.62	0.10
41	480884.43	1319599.31	0.10
42	480885.40	1319602.31	0.10
43	480885.49	1319605.40	0.10
44	480884.65	1319608.37	0.10
45	480882.93	1319610.94	0.10
46	480879.34	1319613.46	0.10
47	480870.07	1319641.71	0.10
48	480869.87	1319684.19	0.10
49	480869.65	1319730.84	0.10
50	480869.43	1319778.89	0.10
51	480869.14	1319839.13	0.10
52	480868.93	1319884.87	0.10
53	480868.70	1319933.13	0.10
54	480868.43	1319990.98	0.10
55	480868.22	1320036.10	0.10
56	480901.02	1320031.43	0.10
57	480944.28	1320025.25	0.10
58	480994.69	1320018.08	0.10
59	480998.13	1320018.20	0.10

1	2	3	4
60	481051.18	1320029.29	0.10
61	481090.59	1320018.83	0.10
62	481149.84	1320007.66	0.10
63	481219.97	1319994.46	0.10
64	481279.76	1319983.19	0.10
65	481310.94	1319977.32	0.10
66	481316.94	1319970.64	0.10
67	481342.25	1319944.96	0.10
68	481370.82	1319915.97	0.10
69	481400.92	1319885.43	0.10
70	481433.35	1319852.52	0.10
71	481458.07	1319827.43	0.10
72	481483.58	1319801.55	0.10
73	481512.11	1319772.60	0.10
74	481545.67	1319738.55	0.10
75	481576.00	1319707.78	0.10
76	481614.48	1319668.73	0.10
77	481596.44	1319641.83	0.10
78	481574.06	1319608.46	0.10
79	481550.98	1319574.03	0.10
80	481532.70	1319546.76	0.10
81	481454.97	1319526.47	0.10
82	481450.99	1319527.01	0.10
83	481446.62	1319527.36	0.10
84	481443.39	1319526.71	0.10
85	481440.71	1319525.19	0.10
86	481438.62	1319522.92	0.10
87	481437.32	1319520.12	0.10
88	481436.98	1319515.66	0.10
89	481437.69	1319512.32	0.10
90	481439.28	1319509.67	0.10
91	481441.99	1319507.42	0.10
92	481444.88	1319506.31	0.10
93	481448.63	1319506.10	0.10
94	481455.16	1319505.31	0.10
95	481458.30	1319505.64	0.10
96	481543.05	1319527.84	0.10
97	481545.78	1319529.43	0.10
98	481547.92	1319531.76	0.10
99	481568.42	1319562.33	0.10
100	481591.50	1319596.76	0.10
101	481613.88	1319630.13	0.10
102	481637.02	1319664.68	0.10
103	481648.12	1319683.56	0.10
104	481680.70	1319667.33	0.10
105	481683.80	1319666.71	0.10
106	481686.94	1319667.05	0.10
107	481689.85	1319668.30	0.10
108	481692.24	1319670.37	0.10
109	481693.92	1319673.05	0.10
110	481694.71	1319676.12	0.10
111	481694.56	1319679.28	0.10
112	481693.48	1319682.25	0.10
113	481691.56	1319684.76	0.10
114	481688.97	1319686.59	0.10
115	481658.78	1319701.71	0.10
116	481667.51	1319716.60	0.10
117	481690.82	1319756.35	0.10
118	481718.39	1319786.65	0.10
119	481742.50	1319813.14	0.10
120	481772.94	1319846.59	0.10
121	481808.08	1319885.21	0.10
122	481810.74	1319887.87	0.10
123	481812.49	1319890.41	0.10
124	481814.38	1319894.37	0.10
125	481815.20	1319897.39	0.10
126	481815.08	1319900.43	0.10
127	481814.02	1319903.33	0.10

1	2	3	4
128	481812.13	1319905.77	0.10
129	481809.58	1319907.51	0.10
130	481806.02	1319909.21	0.10
131	481802.86	1319910.12	0.10
132	481799.78	1319910.00	0.10
133	481796.88	1319908.94	0.10
134	481794.44	1319907.05	0.10
135	481792.69	1319904.51	0.10
136	481790.89	1319900.75	0.10
137	481789.94	1319896.49	0.10
138	481757.40	1319860.73	0.10
139	481726.96	1319827.28	0.10
140	481702.85	1319800.79	0.10
141	481673.26	1319767.93	0.10
142	481649.39	1319727.22	0.10
143	481634.99	1319702.66	0.10
144	481625.85	1319687.11	0.10
145	481590.96	1319722.52	0.10
146	481560.63	1319753.29	0.10
147	481527.07	1319787.34	0.10
148	481498.54	1319816.29	0.10
149	481473.03	1319842.17	0.10
150	481448.31	1319867.26	0.10
151	481415.88	1319900.17	0.10
152	481385.78	1319930.71	0.10
153	481357.21	1319959.70	0.10
154	481332.09	1319985.19	0.10
155	481326.14	1319991.83	0.10
156	481311.40	1320068.06	0.10
157	481296.83	1320143.41	0.10
158	481283.49	1320212.39	0.10
159	481359.08	1320240.37	0.10
160	481420.34	1320263.05	0.10
161	481484.15	1320286.66	0.10
162	481496.79	1320250.48	0.10
163	481498.92	1320244.71	0.10
164	481500.24	1320241.04	0.10
165	481502.15	1320238.61	0.10
166	481504.70	1320236.88	0.10
167	481507.66	1320236.01	0.10
168	481510.75	1320236.08	0.10
169	481513.75	1320236.99	0.10
170	481516.62	1320238.56	0.10
171	481518.73	1320240.81	0.10
172	481520.06	1320243.60	0.10
173	481520.47	1320246.66	0.10
174	481519.93	1320249.70	0.10
175	481518.45	1320252.73	0.10
176	481516.43	1320257.89	0.10
177	481503.71	1320294.33	0.10
178	481559.27	1320317.47	0.10
179	481623.37	1320344.17	0.10
180	481702.44	1320377.10	0.10
181	481779.88	1320409.30	0.10
182	481852.03	1320439.31	0.10
183	481896.52	1320457.81	0.10
184	481941.37	1320476.46	0.10
185	481980.64	1320492.79	0.10
186	482020.40	1320509.32	0.10
187	482060.80	1320526.12	0.10
188	482099.82	1320542.35	0.10
189	482128.40	1320554.23	0.10
190	482163.45	1320568.80	0.10
191	482166.51	1320570.76	0.10
192	482168.97	1320574.02	0.10
193	482199.61	1320588.01	0.10
194	482251.92	1320611.90	0.10
195	482304.24	1320635.79	0.10

1	2	3	4
196	482354.12	1320658.57	0.10
197	482405.10	1320681.84	0.10
198	482454.94	1320704.60	0.10
199	482504.04	1320727.02	0.10
200	482553.85	1320749.77	0.10
201	482603.65	1320772.50	0.10
202	482701.83	1320817.34	0.10
203	482751.84	1320840.17	0.10
204	482801.57	1320862.88	0.10
205	482851.58	1320885.72	0.10
206	482901.53	1320908.52	0.10
207	482951.91	1320931.53	0.10
208	483002.20	1320954.49	0.10
209	483055.13	1320978.66	0.10
210	483102.90	1321001.41	0.10
211	483150.25	1321023.96	0.10
212	483197.94	1321046.67	0.10
213	483246.73	1321069.90	0.10
214	483294.74	1321092.77	0.10
215	483335.48	1321112.16	0.10
216	483384.59	1321135.55	0.10
217	483433.36	1321158.78	0.10
218	483482.52	1321182.19	0.10
219	483530.60	1321205.08	0.10
220	483579.34	1321228.29	0.10
221	483629.71	1321252.28	0.10
222	483680.70	1321276.56	0.10
223	483733.66	1321301.78	0.10
224	483800.42	1321333.88	0.10
225	483824.70	1321295.48	0.10
226	483827.21	1321293.56	0.10
227	483830.18	1321292.47	0.10
228	483833.34	1321292.31	0.10
229	483897.34	1321298.84	0.10
230	483901.45	1321299.31	0.10
231	483969.41	1321309.18	0.10
232	484013.29	1321315.56	0.10
233	484055.88	1321321.74	0.10
234	484099.78	1321328.12	0.10
235	484143.24	1321334.43	0.10
236	484184.11	1321340.37	0.10
237	484229.46	1321346.96	0.10
238	484271.43	1321353.05	0.10
239	484316.90	1321359.66	0.10
240	484357.25	1321365.52	0.10
241	484404.14	1321372.33	0.10
242	484444.81	1321378.23	0.10
243	484489.22	1321385.07	0.10
244	484532.59	1321391.55	0.10
245	484577.14	1321397.95	0.10
246	484622.16	1321404.41	0.10
247	484663.33	1321410.33	0.10
248	484700.39	1321415.65	0.10
249	484749.44	1321422.69	0.10
250	484793.95	1321429.09	0.10
251	484834.62	1321434.93	0.10
252	484875.93	1321440.85	0.10
253	484924.90	1321448.03	0.10
254	484966.68	1321454.16	0.10
255	485005.59	1321459.87	0.10
256	485048.56	1321466.17	0.10
257	485091.58	1321472.47	0.10
258	485133.84	1321478.67	0.10
259	485176.88	1321484.98	0.10
260	485216.78	1321490.83	0.10
261	485262.18	1321497.49	0.10
262	485300.81	1321503.16	0.10
263	485344.77	1321509.51	0.10

1	2	3	4
264	485383.72	1321515.13	0.10
265	485429.47	1321521.74	0.10
266	485467.73	1321527.27	0.10
267	485512.38	1321533.72	0.10
268	485552.44	1321539.51	0.10
269	485598.01	1321546.09	0.10
270	485636.75	1321551.69	0.10
271	485683.53	1321558.45	0.10
272	485745.71	1321567.43	0.10
273	485788.64	1321572.53	0.10
274	485829.60	1321577.40	0.10
275	485869.14	1321582.10	0.10
276	485915.53	1321587.61	0.10
277	485954.64	1321592.26	0.10
278	486003.38	1321598.05	0.10
279	486046.14	1321603.13	0.10
280	486088.25	1321608.14	0.10
281	486132.54	1321613.40	0.10
282	486173.99	1321618.33	0.10
283	486217.32	1321623.48	0.10
284	486259.14	1321628.45	0.10
285	486295.51	1321632.77	0.10
286	486345.22	1321638.68	0.10
287	486387.39	1321643.69	0.10
288	486430.63	1321648.83	0.10
289	486474.92	1321654.09	0.10
290	486516.60	1321659.04	0.10
291	486558.18	1321663.99	0.10
292	486604.22	1321669.46	0.10
293	486664.11	1321676.58	0.10
294	486702.52	1321681.14	0.10
295	486705.49	1321681.95	0.10
296	486708.16	1321683.64	0.10
297	486710.21	1321686.05	0.10
298	486734.77	1321725.79	0.10
299	486757.90	1321763.21	0.10
300	486778.36	1321796.32	0.10
301	486799.23	1321830.08	0.10
302	486820.88	1321865.10	0.10
303	486843.45	1321901.62	0.10
304	486865.84	1321937.84	0.10
305	486890.59	1321977.88	0.10
306	486911.59	1322011.87	0.10
307	486932.78	1322046.14	0.10
308	486955.04	1322082.15	0.10
309	486976.35	1322116.63	0.10
310	486998.82	1322152.99	0.10
311	487041.81	1322222.54	0.10
312	487064.44	1322259.16	0.10
313	487086.48	1322294.81	0.10
314	487110.37	1322333.46	0.10
315	487130.75	1322366.43	0.10
316	487150.82	1322398.91	0.10
317	487175.80	1322439.32	0.10
318	487197.02	1322473.65	0.10
319	487220.76	1322512.06	0.10
320	487242.98	1322548.00	0.10
321	487265.83	1322584.97	0.10
322	487288.42	1322621.53	0.10
323	487311.88	1322659.48	0.10
324	487336.10	1322698.66	0.10
325	487356.74	1322732.06	0.10
326	487402.91	1322806.75	0.10
327	487446.09	1322876.61	0.10
328	487521.72	1322885.14	0.10
329	487590.69	1322892.91	0.10
330	487654.72	1322900.13	0.10
331	487731.99	1322908.83	0.10

1	2	3	4
332	487824.91	1322919.31	0.10
333	487909.01	1322928.78	0.10
334	487993.74	1322938.33	0.10
335	488079.53	1322948.00	0.10
336	488165.89	1322957.85	0.10
337	488252.56	1322967.74	0.10
338	488339.82	1322977.69	0.10
339	488428.75	1322987.84	0.10
340	488512.19	1322997.36	0.10
341	488596.71	1323007.00	0.10
342	488696.71	1323018.41	0.10
343	488768.77	1323026.91	0.10
344	488771.55	1323028.42	0.10
345	488840.35	1323080.46	0.10
346	488888.16	1323116.62	0.10
347	488947.13	1323161.22	0.10
348	489014.01	1323211.79	0.10
349	489077.47	1323259.78	0.10
350	489146.03	1323309.91	0.10
351	489215.91	1323361.00	0.10
352	489284.10	1323410.85	0.10
353	489317.73	1323435.47	0.10
354	489371.34	1323479.34	0.10
355	489395.79	1323507.64	0.10
356	489429.26	1323546.38	0.10
357	489460.39	1323582.42	0.10
358	489495.69	1323623.29	0.10
359	489528.58	1323661.37	0.10
360	489555.41	1323692.41	0.10
361	489587.43	1323730.21	0.10
362	489619.92	1323767.46	0.10
363	489652.44	1323804.73	0.10
364	489683.30	1323840.83	0.10
365	489684.38	1323843.80	0.10
366	489684.52	1323846.96	0.10
367	489679.62	1323893.31	0.10
368	489674.11	1323945.53	0.10
369	489668.96	1323994.30	0.10
370	489663.68	1324044.35	0.10
371	489658.29	1324095.36	0.10
372	489653.03	1324145.20	0.10
373	489647.73	1324195.49	0.10
374	489642.58	1324244.27	0.10
375	489637.34	1324293.92	0.10
376	489632.07	1324343.80	0.10
377	489626.79	1324393.81	0.10
378	489621.29	1324445.88	0.10
379	489614.50	1324510.27	0.10
380	489610.00	1324552.91	0.10
381	489646.22	1324553.78	0.10
382	489699.19	1324555.05	0.10
383	489754.87	1324556.38	0.10
384	489808.72	1324557.67	0.10
385	489856.68	1324558.82	0.10
386	489905.85	1324559.99	0.10
387	489959.82	1324561.28	0.10
388	490009.19	1324562.54	0.10
389	490057.54	1324563.77	0.10
390	490111.11	1324565.13	0.10
391	490168.43	1324566.58	0.10
392	490213.15	1324567.72	0.10
393	490267.66	1324569.12	0.10
394	490323.68	1324573.31	0.10
395	490375.32	1324577.17	0.10
396	490433.74	1324581.53	0.10
397	490485.72	1324585.42	0.10
398	490535.62	1324589.15	0.10
399	490587.49	1324593.02	0.10

1	2	3	4
400	490638.90	1324596.86	0.10
401	490689.21	1324600.62	0.10
402	490739.99	1324604.42	0.10
403	490789.23	1324608.10	0.10
404	490840.43	1324611.93	0.10
405	490890.33	1324615.61	0.10
406	490938.62	1324619.18	0.10
407	490987.88	1324622.82	0.10
408	491036.76	1324626.44	0.10
409	491085.78	1324630.06	0.10
410	491135.92	1324633.76	0.10
411	491185.24	1324637.41	0.10
412	491234.26	1324641.03	0.10
413	491283.29	1324644.65	0.10
414	491336.56	1324648.59	0.10
415	491377.90	1324651.65	0.10
416	491455.81	1324657.41	0.10
417	491502.10	1324654.95	0.10
418	491548.80	1324652.47	0.10
419	491600.19	1324649.74	0.10
420	491648.97	1324647.16	0.10
421	491698.23	1324644.54	0.10
422	491745.26	1324642.05	0.10
423	491792.41	1324639.55	0.10
424	491841.74	1324636.93	0.10
425	491890.53	1324634.34	0.10
426	491927.62	1324632.37	0.10
427	491988.44	1324629.15	0.10
428	492026.99	1324627.10	0.10
429	492078.85	1324612.02	0.10
430	492126.54	1324598.16	0.10
431	492171.95	1324584.96	0.10
432	492226.67	1324568.81	0.10
433	492279.13	1324553.33	0.10
434	492333.03	1324537.43	0.10
435	492369.40	1324526.70	0.10
436	492392.91	1324494.74	0.10
437	492424.67	1324451.58	0.10
438	492453.62	1324412.24	0.10
439	492485.71	1324368.64	0.10
440	492518.23	1324324.44	0.10
441	492549.33	1324282.19	0.10
442	492579.68	1324240.94	0.10
443	492609.73	1324200.10	0.10
444	492639.99	1324158.98	0.10
445	492669.47	1324118.92	0.10
446	492701.42	1324075.49	0.10
447	492732.81	1324032.77	0.10
448	492769.05	1323983.45	0.10
449	492804.42	1323935.30	0.10
450	492836.44	1323891.72	0.10
451	492866.33	1323851.03	0.10
452	492896.97	1323809.19	0.10
453	492929.54	1323764.70	0.10
454	492958.42	1323725.25	0.10
455	492988.09	1323684.72	0.10
456	493017.05	1323645.17	0.10
457	493044.24	1323608.13	0.10
458	493046.70	1323606.13	0.10
459	493049.64	1323604.96	0.10
460	493098.88	1323593.54	0.10
461	493160.46	1323579.27	0.10
462	493212.10	1323567.30	0.10
463	493267.59	1323554.43	0.10
464	493321.73	1323541.88	0.10
465	493376.63	1323529.16	0.10
466	493429.46	1323516.91	0.10
467	493484.63	1323504.12	0.10

1	2	3	4
468	493536.50	1323492.10	0.10
469	493588.81	1323479.97	0.10
470	493645.21	1323466.89	0.10
471	493696.97	1323454.89	0.10
472	493750.11	1323442.58	0.10
473	493797.50	1323431.59	0.10
474	493837.63	1323422.49	0.10
475	493840.77	1323422.88	0.10
476	493843.66	1323424.18	0.10
477	493867.04	1323439.35	0.10
478	493900.14	1323429.60	0.10
479	493942.48	1323417.13	0.10
480	493984.97	1323404.61	0.10
481	494023.34	1323393.31	0.10
482	494074.38	1323378.27	0.10
483	494124.86	1323363.41	0.10
484	494176.04	1323348.33	0.10
485	494226.24	1323333.54	0.10
486	494273.44	1323319.63	0.10
487	494323.00	1323305.04	0.10
488	494369.80	1323291.25	0.10
489	494414.30	1323278.14	0.10
490	494459.93	1323264.65	0.10
491	494519.09	1323247.15	0.10
492	494566.68	1323233.08	0.10
493	494609.55	1323220.82	0.10
494	494657.83	1323220.23	0.10
495	494700.56	1323219.72	0.10
496	494752.67	1323219.09	0.10
497	494797.25	1323218.55	0.10
498	494846.08	1323218.17	0.10
499	494890.89	1323217.81	0.10
500	494934.49	1323217.47	0.10
501	494979.75	1323217.11	0.10
502	495026.05	1323216.72	0.10
503	495070.39	1323216.34	0.10
504	495116.36	1323215.94	0.10
505	495163.17	1323215.54	0.10
506	495206.93	1323215.16	0.10
507	495250.15	1323214.89	0.10
508	495295.65	1323214.61	0.10
509	495341.79	1323214.32	0.10
510	495369.51	1323214.14	0.10
511	495361.97	1323206.17	0.10
512	495359.55	1323203.83	0.10
513	495356.77	1323200.36	0.10
514	495355.48	1323197.33	0.10
515	495355.23	1323194.25	0.10
516	495355.92	1323191.24	0.10
517	495357.51	1323188.59	0.10
518	495360.98	1323185.81	0.10
519	495364.01	1323184.52	0.10
520	495367.09	1323184.27	0.10
521	495370.10	1323184.96	0.10
522	495372.75	1323186.55	0.10
523	495374.79	1323188.86	0.10
524	495377.23	1323191.75	0.10
525	495398.24	1323213.97	0.10
526	495444.27	1323213.74	0.10
527	495549.48	1323213.23	0.10
528	495618.63	1323212.83	0.10
529	495616.18	1323178.82	0.10
530	495612.82	1323132.19	0.10
531	495609.59	1323087.31	0.10
532	495606.22	1323040.52	0.10
533	495602.99	1322995.77	0.10
534	495598.24	1322929.80	0.10
535	495595.11	1322886.35	0.10

1	2	3	4
536	495592.20	1322845.95	0.10
537	495589.24	1322804.96	0.10
538	495586.16	1322762.20	0.10
539	495582.84	1322716.13	0.10
540	495579.37	1322667.99	0.10
541	495576.21	1322624.14	0.10
542	495573.07	1322580.45	0.10
543	495569.87	1322536.28	0.10
544	495566.90	1322495.24	0.10
545	495563.65	1322450.38	0.10
546	495560.43	1322405.99	0.10
547	495557.15	1322360.57	0.10
548	495554.69	1322325.14	0.10
549	495551.17	1322274.21	0.10
550	495548.89	1322241.26	0.10
551	495545.69	1322195.13	0.10
552	495542.83	1322153.86	0.10
553	495537.29	1322112.99	0.10
554	495531.99	1322073.87	0.10
555	495525.77	1322028.00	0.10
556	495519.42	1321981.18	0.10
557	495513.93	1321940.72	0.10
558	495508.29	1321899.09	0.10
559	495494.73	1321854.11	0.10
560	495481.16	1321809.11	0.10
561	495465.75	1321758.02	0.10
562	495452.46	1321713.69	0.10
563	495452.38	1321710.53	0.10
564	495453.25	1321707.49	0.10
565	495454.99	1321704.84	0.10
566	495457.43	1321702.84	0.10
567	495460.36	1321701.65	0.10
568	495463.52	1321701.38	0.10
569	495466.60	1321702.07	0.10
570	495469.35	1321703.65	0.10
571	495471.49	1321705.97	0.10
572	495472.85	1321708.83	0.10
573	495485.85	1321751.96	0.10
574	495501.26	1321803.05	0.10
575	495514.83	1321848.05	0.10
576	495529.00	1321895.50	0.10
577	495534.74	1321937.90	0.10
578	495540.23	1321978.36	0.10
579	495546.58	1322025.18	0.10
580	495552.80	1322071.05	0.10
581	495558.10	1322110.17	0.10
582	495563.74	1322151.90	0.10
583	495566.63	1322193.68	0.10
584	495569.83	1322239.81	0.10
585	495572.11	1322272.76	0.10
586	495575.63	1322323.69	0.10
587	495578.09	1322359.09	0.10
588	495581.37	1322404.47	0.10
589	495584.59	1322448.86	0.10
590	495587.84	1322493.72	0.10
591	495590.81	1322534.76	0.10
592	495594.01	1322578.93	0.10
593	495597.15	1322622.62	0.10
594	495600.31	1322666.47	0.10
595	495603.78	1322714.61	0.10
596	495607.10	1322760.68	0.10
597	495610.18	1322803.44	0.10
598	495613.14	1322844.43	0.10
599	495616.05	1322884.83	0.10
600	495619.18	1322928.28	0.10
601	495623.93	1322994.25	0.10
602	495627.16	1323039.00	0.10
603	495630.53	1323085.79	0.10

1	2	3	4
604	495633.76	1323130.67	0.10
605	495637.12	1323177.30	0.10
606	495640.39	1323223.82	0.10
607	495639.75	1323226.92	0.10
608	495638.21	1323229.69	0.10
609	495635.92	1323231.87	0.10
610	495633.09	1323233.27	0.10
611	495629.96	1323233.76	0.10
612	495549.59	1323234.23	0.10
613	495444.37	1323234.74	0.10
614	495393.81	1323234.99	0.10
615	495341.93	1323235.32	0.10
616	495295.79	1323235.61	0.10
617	495250.29	1323235.89	0.10
618	495207.08	1323236.16	0.10
619	495163.34	1323236.54	0.10
620	495116.53	1323236.94	0.10
621	495070.56	1323237.34	0.10
622	495026.22	1323237.72	0.10
623	494979.92	1323238.11	0.10
624	494934.66	1323238.47	0.10
625	494891.06	1323238.81	0.10
626	494846.25	1323239.17	0.10
627	494797.47	1323239.55	0.10
628	494752.93	1323240.09	0.10
629	494700.82	1323240.72	0.10
630	494658.09	1323241.23	0.10
631	494611.27	1323241.80	0.10
632	494572.64	1323253.22	0.10
633	494525.05	1323267.29	0.10
634	494465.88	1323284.79	0.10
635	494420.25	1323298.28	0.10
636	494375.74	1323311.39	0.10
637	494328.94	1323325.18	0.10
638	494279.38	1323339.77	0.10
639	494232.18	1323353.68	0.10
640	494181.98	1323368.47	0.10
641	494130.80	1323383.55	0.10
642	494080.32	1323398.41	0.10
643	494029.28	1323413.45	0.10
644	493990.91	1323424.75	0.10
645	493948.42	1323437.27	0.10
646	493906.08	1323449.74	0.10
647	493865.68	1323461.29	0.10
648	493862.54	1323460.90	0.10
649	493859.65	1323459.60	0.10
650	493835.96	1323444.23	0.10
651	493802.24	1323452.05	0.10
652	493754.85	1323463.04	0.10
653	493701.71	1323475.35	0.10
654	493649.95	1323487.35	0.10
655	493593.55	1323500.43	0.10
656	493541.24	1323512.56	0.10
657	493489.37	1323524.58	0.10
658	493434.20	1323537.37	0.10
659	493381.37	1323549.62	0.10
660	493326.47	1323562.34	0.10
661	493272.33	1323574.89	0.10
662	493216.84	1323587.76	0.10
663	493165.20	1323599.73	0.10
664	493103.62	1323614.00	0.10
665	493058.17	1323624.54	0.10
666	493033.99	1323657.57	0.10
667	493005.03	1323697.12	0.10
668	492975.36	1323737.65	0.10
669	492946.48	1323777.10	0.10
670	492913.91	1323821.59	0.10
671	492883.25	1323863.47	0.10

1	2	3	4
672	492853.36	1323904.16	0.10
673	492821.34	1323947.74	0.10
674	492785.97	1323995.89	0.10
675	492749.73	1324045.21	0.10
676	492718.34	1324087.93	0.10
677	492686.39	1324131.36	0.10
678	492656.91	1324171.42	0.10
679	492626.65	1324212.54	0.10
680	492596.60	1324253.38	0.10
681	492566.25	1324294.63	0.10
682	492535.15	1324336.88	0.10
683	492502.63	1324381.08	0.10
684	492470.54	1324424.68	0.10
685	492441.59	1324464.02	0.10
686	492409.83	1324507.18	0.10
687	492384.22	1324541.99	0.10
688	492381.60	1324544.50	0.10
689	492378.73	1324545.84	0.10
690	492338.97	1324557.57	0.10
691	492285.07	1324573.47	0.10
692	492232.61	1324588.95	0.10
693	492177.85	1324605.11	0.10
694	492132.40	1324618.32	0.10
695	492084.71	1324632.18	0.10
696	492029.28	1324648.02	0.10
697	491989.56	1324650.13	0.10
698	491928.74	1324653.35	0.10
699	491891.65	1324655.32	0.10
700	491842.86	1324657.91	0.10
701	491793.53	1324660.53	0.10
702	491746.38	1324663.03	0.10
703	491699.35	1324665.52	0.10
704	491650.09	1324668.14	0.10
705	491601.31	1324670.72	0.10
706	491549.92	1324673.45	0.10
707	491503.22	1324675.93	0.10
708	491454.98	1324678.40	0.10
709	491376.36	1324672.59	0.10
710	491335.02	1324669.53	0.10
711	491281.75	1324665.59	0.10
712	491232.72	1324661.97	0.10
713	491183.70	1324658.35	0.10
714	491134.38	1324654.70	0.10
715	491084.24	1324651.00	0.10
716	491035.22	1324647.38	0.10
717	490986.34	1324643.76	0.10
718	490937.08	1324640.12	0.10
719	490888.79	1324636.55	0.10
720	490838.88	1324632.87	0.10
721	490787.68	1324629.04	0.10
722	490738.44	1324625.36	0.10
723	490687.66	1324621.56	0.10
724	490637.35	1324617.80	0.10
725	490585.94	1324613.96	0.10
726	490534.07	1324610.09	0.10
727	490484.17	1324606.36	0.10
728	490432.19	1324602.47	0.10
729	490373.77	1324598.11	0.10
730	490322.13	1324594.25	0.10
731	490266.46	1324590.09	0.10
732	490212.61	1324588.72	0.10
733	490167.89	1324587.58	0.10
734	490110.57	1324586.13	0.10
735	490057.00	1324584.77	0.10
736	490008.65	1324583.54	0.10
737	489959.28	1324582.28	0.10
738	489905.35	1324580.99	0.10
739	489856.18	1324579.82	0.10

1	2	3	4
740	489808.22	1324578.67	0.10
741	489754.37	1324577.38	0.10
742	489698.69	1324576.05	0.10
743	489645.72	1324574.78	0.10
744	489596.65	1324573.50	0.10
745	489593.64	1324572.52	0.10
746	489591.06	1324570.69	0.10
747	489589.14	1324568.17	0.10
748	489588.06	1324565.20	0.10
749	489587.92	1324562.04	0.10
750	489593.62	1324508.07	0.10
751	489600.41	1324443.68	0.10
752	489605.91	1324391.61	0.10
753	489611.19	1324341.60	0.10
754	489616.46	1324291.72	0.10
755	489621.70	1324242.07	0.10
756	489626.85	1324193.29	0.10
757	489632.15	1324143.00	0.10
758	489637.41	1324093.16	0.10
759	489642.80	1324042.15	0.10
760	489648.08	1323992.10	0.10
761	489653.23	1323943.33	0.10
762	489658.74	1323891.11	0.10
763	489663.16	1323849.28	0.10
764	489636.54	1323818.45	0.10
765	489604.10	1323781.26	0.10
766	489571.41	1323743.79	0.10
767	489539.39	1323705.99	0.10
768	489512.69	1323675.09	0.10
769	489479.80	1323637.01	0.10
770	489444.50	1323596.14	0.10
771	489413.37	1323560.10	0.10
772	489379.90	1323521.36	0.10
773	489356.05	1323493.75	0.10
774	489304.78	1323452.00	0.10
775	489271.70	1323427.81	0.10
776	489203.51	1323377.96	0.10
777	489133.63	1323326.87	0.10
778	489064.94	1323276.63	0.10
779	489001.35	1323228.53	0.10
780	488934.47	1323177.96	0.10
781	488875.50	1323133.36	0.10
782	488827.69	1323097.20	0.10
783	488761.18	1323046.90	0.10
784	488694.33	1323039.27	0.10
785	488594.33	1323027.86	0.10
786	488509.81	1323018.22	0.10
787	488426.37	1323008.70	0.10
788	488337.44	1322998.55	0.10
789	488250.18	1322988.60	0.10
790	488163.51	1322978.71	0.10
791	488077.15	1322968.86	0.10
792	487991.38	1322959.19	0.10
793	487906.65	1322949.64	0.10
794	487822.55	1322940.17	0.10
795	487729.63	1322929.69	0.10
796	487652.36	1322920.99	0.10
797	487588.33	1322913.77	0.10
798	487519.36	1322906.00	0.10
799	487449.97	1322898.18	0.10
800	487447.60	1322972.29	0.10
801	487444.87	1323057.91	0.10
802	487442.06	1323146.11	0.10
803	487440.20	1323204.37	0.10
804	487438.26	1323265.18	0.10
805	487436.30	1323326.85	0.10
806	487434.44	1323412.48	0.10
807	487431.22	1323493.93	0.10

1	2	3	4
808	487429.58	1323545.76	0.10
809	487427.49	1323611.84	0.10
810	487425.32	1323680.49	0.10
811	487442.26	1323758.93	0.10
812	487458.82	1323835.60	0.10
813	487475.42	1323912.47	0.10
814	487491.95	1323988.99	0.10
815	487506.09	1324054.46	0.10
816	487519.64	1324118.45	0.10
817	487521.37	1324124.91	0.10
818	487521.92	1324128.20	0.10
819	487521.71	1324131.49	0.10
820	487520.55	1324134.35	0.10
821	487518.57	1324136.72	0.10
822	487515.97	1324138.38	0.10
823	487512.98	1324139.16	0.10
824	487509.84	1324139.32	0.10
825	487506.83	1324138.62	0.10
826	487504.19	1324137.03	0.10
827	487502.15	1324134.71	0.10
828	487500.92	1324131.88	0.10
829	487500.50	1324128.56	0.10
830	487499.14	1324122.98	0.10
831	487485.55	1324058.82	0.10
832	487471.43	1323993.43	0.10
833	487454.90	1323916.91	0.10
834	487438.30	1323840.04	0.10
835	487421.74	1323763.37	0.10
836	487404.30	1323681.13	0.10
837	487406.51	1323611.18	0.10
838	487408.60	1323545.10	0.10
839	487410.24	1323493.11	0.10
840	487413.45	1323411.84	0.10
841	487415.31	1323326.28	0.10
842	487417.28	1323264.51	0.10
843	487419.22	1323203.70	0.10
844	487421.08	1323145.44	0.10
845	487423.89	1323057.24	0.10
846	487426.62	1322971.62	0.10
847	487429.25	1322889.30	0.10
848	487385.05	1322817.79	0.10
849	487338.88	1322743.10	0.10
850	487318.24	1322709.70	0.10
851	487294.02	1322670.52	0.10
852	487270.56	1322632.57	0.10
853	487247.97	1322596.01	0.10
854	487225.12	1322559.04	0.10
855	487202.90	1322523.10	0.10
856	487179.16	1322484.69	0.10
857	487157.94	1322450.36	0.10
858	487132.96	1322409.95	0.10
859	487112.89	1322377.47	0.10
860	487092.51	1322344.50	0.10
861	487068.62	1322305.85	0.10
862	487046.58	1322270.20	0.10
863	487023.95	1322233.58	0.10
864	486980.96	1322164.03	0.10
865	486958.49	1322127.67	0.10
866	486937.18	1322093.19	0.10
867	486914.92	1322057.18	0.10
868	486893.73	1322022.91	0.10
869	486872.73	1321988.92	0.10
870	486847.98	1321948.88	0.10
871	486825.59	1321912.66	0.10
872	486803.02	1321876.14	0.10
873	486781.37	1321841.12	0.10
874	486760.50	1321807.36	0.10
875	486740.04	1321774.25	0.10


1	2	3	4
876	486716.91	1321736.83	0.10
877	486695.02	1321701.40	0.10
878	486661.63	1321697.44	0.10
879	486601.74	1321690.32	0.10
880	486555.70	1321684.85	0.10
881	486514.12	1321679.90	0.10
882	486472.44	1321674.95	0.10
883	486428.15	1321669.69	0.10
884	486384.91	1321664.55	0.10
885	486342.74	1321659.54	0.10
886	486293.03	1321653.63	0.10
887	486256.66	1321649.31	0.10
888	486214.84	1321644.34	0.10
889	486171.51	1321639.19	0.10
890	486130.06	1321634.26	0.10
891	486085.77	1321629.00	0.10
892	486043.66	1321623.99	0.10
893	486000.90	1321618.91	0.10
894	485952.16	1321613.12	0.10
895	485913.05	1321608.47	0.10
896	485866.66	1321602.96	0.10
897	485827.12	1321598.26	0.10
898	485786.16	1321593.39	0.10
899	485742.97	1321588.25	0.10
900	485680.53	1321579.23	0.10
901	485633.75	1321572.47	0.10
902	485595.01	1321566.87	0.10
903	485549.44	1321560.29	0.10
904	485509.38	1321554.50	0.10
905	485464.73	1321548.05	0.10
906	485426.47	1321542.52	0.10
907	485380.72	1321535.91	0.10
908	485341.77	1321530.29	0.10
909	485297.79	1321523.94	0.10
910	485259.14	1321518.27	0.10
911	485213.74	1321511.61	0.10
912	485173.84	1321505.76	0.10
913	485130.80	1321499.45	0.10
914	485088.54	1321493.25	0.10
915	485045.52	1321486.95	0.10
916	485002.55	1321480.65	0.10
917	484963.64	1321474.94	0.10
918	484921.86	1321468.81	0.10
919	484872.89	1321461.63	0.10
920	484831.64	1321455.71	0.10
921	484790.97	1321449.87	0.10
922	484746.46	1321443.47	0.10
923	484697.41	1321436.43	0.10
924	484660.35	1321431.11	0.10
925	484619.18	1321425.19	0.10
926	484574.16	1321418.73	0.10
927	484529.55	1321412.32	0.10
928	484486.02	1321405.82	0.10
929	484441.61	1321398.99	0.10
930	484401.12	1321393.11	0.10
931	484354.23	1321386.30	0.10
932	484313.88	1321380.44	0.10
933	484268.41	1321373.83	0.10
934	484226.44	1321367.74	0.10
935	484181.09	1321361.15	0.10
936	484140.22	1321355.21	0.10
937	484096.76	1321348.90	0.10
938	484052.86	1321342.52	0.10
939	484010.27	1321336.34	0.10
940	483966.39	1321329.96	0.10
941	483898.66	1321320.13	0.10
942	483837.70	1321313.88	0.10
943	483811.91	1321355.03	0.10

1	2	3	4
944	483809.63	1321357.23	0.10
945	483806.80	1321358.65	0.10
946	483803.68	1321359.16	0.10
947	483800.55	1321358.72	0.10
948	483797.69	1321357.36	0.10
949	483788.46	1321351.13	0.10
950	483724.64	1321320.74	0.10
951	483671.68	1321295.52	0.10
952	483620.69	1321271.24	0.10
953	483570.32	1321247.25	0.10
954	483521.58	1321224.04	0.10
955	483473.50	1321201.15	0.10
956	483424.34	1321177.74	0.10
957	483375.57	1321154.51	0.10
958	483326.46	1321131.12	0.10
959	483285.72	1321111.73	0.10
960	483237.71	1321088.86	0.10
961	483188.92	1321065.63	0.10
962	483141.23	1321042.92	0.10
963	483093.88	1321020.37	0.10
964	483046.11	1320997.62	0.10
965	482993.48	1320973.59	0.10
966	482943.19	1320950.63	0.10
967	482892.81	1320927.62	0.10
968	482842.86	1320904.82	0.10
969	482792.85	1320881.98	0.10
970	482743.12	1320859.27	0.10
971	482693.11	1320836.44	0.10
972	482594.93	1320791.60	0.10
973	482545.13	1320768.87	0.10
974	482495.32	1320746.12	0.10
975	482446.22	1320723.70	0.10
976	482396.38	1320700.94	0.10
977	482345.40	1320677.67	0.10
978	482295.52	1320654.89	0.10
979	482243.20	1320631.00	0.10
980	482190.89	1320607.11	0.10
981	482157.20	1320591.73	0.10
982	482154.47	1320589.92	0.10
983	482152.12	1320586.83	0.10
984	482120.33	1320573.62	0.10
985	482091.75	1320561.74	0.10
986	482052.73	1320545.51	0.10
987	482012.33	1320528.71	0.10
988	481972.57	1320512.18	0.10
989	481933.30	1320495.85	0.10
990	481888.45	1320477.20	0.10
991	481843.96	1320458.70	0.10
992	481771.81	1320428.69	0.10
993	481703.62	1320400.34	0.10
994	481679.91	1320447.75	0.10
995	481677.79	1320450.11	0.10
996	481675.08	1320451.73	0.10
997	481672.00	1320452.46	0.10
998	481668.84	1320452.25	0.10
999	481665.89	1320451.11	0.10
1000	481663.42	1320449.14	0.10
1001	481661.64	1320446.52	0.10
1002	481660.73	1320443.49	0.10
1003	481660.75	1320440.33	0.10
1004	481661.72	1320437.32	0.10
1005	481684.18	1320392.25	0.10
1006	481615.30	1320363.56	0.10
1007	481551.20	1320336.86	0.10
1008	481497.31	1320314.42	0.10
1009	481485.80	1320353.68	0.10
1010	481464.22	1320427.24	0.10
1011	481450.73	1320473.19	0.10

1	2	3	4
1012	481432.30	1320536.00	0.10
1013	481416.58	1320589.39	0.10
1014	481410.11	1320611.34	0.10
1015	481427.32	1320617.89	0.10
1016	481430.21	1320618.96	0.10
1017	481433.17	1320620.84	0.10
1018	481435.13	1320623.12	0.10
1019	481436.34	1320625.92	0.10
1020	481436.65	1320629.01	0.10
1021	481436.00	1320632.03	0.10
1022	481434.62	1320634.70	0.10
1023	481432.53	1320637.28	0.10
1024	481429.93	1320638.95	0.10
1025	481426.95	1320639.74	0.10
1026	481423.86	1320639.58	0.10
1027	481420.98	1320638.49	0.10
1028	481417.48	1320636.78	0.10
1029	481404.15	1320631.56	0.10
1030	481394.71	1320663.56	0.10
1031	481381.99	1320706.42	0.10
1032	481380.33	1320709.11	0.10
1033	481377.93	1320711.18	0.10
1034	481375.03	1320712.44	0.10
1035	481371.89	1320712.78	0.10
1036	481368.78	1320712.17	0.10
1037	481366.00	1320710.66	0.10
1038	481363.80	1320708.40	0.10
1039	481362.37	1320705.57	0.10
1040	481361.84	1320702.45	0.10
1041	481362.27	1320699.32	0.10
1042	481374.57	1320657.62	0.10
1043	481387.25	1320614.64	0.10
1044	481396.44	1320583.45	0.10
1045	481412.15	1320530.08	0.10
1046	481430.57	1320467.28	0.10
1047	481444.06	1320421.33	0.10
1048	481465.64	1320347.77	0.10
1049	481477.69	1320306.67	0.10
1050	481413.05	1320282.75	0.10
1051	481351.79	1320260.07	0.10
1052	481265.98	1320228.08	0.10
1053	481263.57	1320226.03	0.10
1054	481261.88	1320223.36	0.10
1055	481261.06	1320220.31	0.10
1056	481261.18	1320217.15	0.10
1057	481276.21	1320139.43	0.10
1058	481290.78	1320064.08	0.10
1059	481303.14	1320000.16	0.10
1060	481283.65	1320003.83	0.10
1061	481223.86	1320015.10	0.10
1062	481153.73	1320028.30	0.10
1063	481094.86	1320039.40	0.10
1064	481052.48	1320050.53	0.10
1065	481049.32	1320050.36	0.10
1066	481005.51	1320041.20	0.10
1067	481002.32	1320081.44	0.10
1068	480998.93	1320124.09	0.10
1069	480995.70	1320164.00	0.10
1070	480994.62	1320166.97	0.10
1071	480992.71	1320169.49	0.10
1072	480990.13	1320171.32	0.10
1073	480987.12	1320172.31	0.10
1074	480983.96	1320172.35	0.10
1075	480980.93	1320171.45	0.10
1076	480978.30	1320169.69	0.10
1077	480976.32	1320167.22	0.10
1078	480975.16	1320164.28	0.10
1079	480974.93	1320161.12	0.10

1	2	3	4
1080	480977.99	1320122.43	0.10
1081	480981.38	1320079.78	0.10
1082	480984.47	1320040.72	0.10
1083	480947.24	1320046.03	0.10
1084	480903.98	1320052.21	0.10
1085	480857.00	1320058.69	0.10
1086	480853.90	1320058.02	0.10
1087	480851.15	1320056.45	0.10
1088	480848.99	1320054.14	0.10
1089	480847.62	1320051.29	0.10
1090	480847.16	1320048.16	0.10
1091	480847.43	1319990.88	0.10
1092	480847.70	1319933.03	0.10
1093	480847.93	1319884.77	0.10
1094	480848.14	1319839.03	0.10
1095	480848.43	1319778.79	0.10
1096	480848.65	1319730.74	0.10
1097	480848.87	1319684.09	0.10
1098	480849.08	1319639.95	0.10
1099	480849.60	1319636.73	0.10
1100	480858.17	1319610.42	0.10
1101	480859.34	1319603.58	0.10
1102	480851.51	1319580.79	0.10
1103	480830.81	1319518.00	0.10
1104	480810.68	1319456.97	0.10
1105	480791.13	1319397.67	0.10
1106	480773.72	1319344.87	0.10
1107	480753.20	1319282.66	0.10
1108	480736.60	1319232.31	0.10
1109	480722.89	1319190.71	0.10
1110	480708.90	1319148.38	0.10
1111	480688.67	1319087.18	0.10
1112	480668.13	1319025.02	0.10
1113	480648.02	1318964.16	0.10
1114	480628.01	1318903.62	0.10
1115	480608.08	1318843.31	0.10
1116	480598.58	1318814.56	0.10
1117	480583.31	1318768.35	0.10
1118	480581.92	1318764.38	0.10
1119	480549.33	1318734.60	0.10
1120	480514.76	1318703.02	0.10
1121	480452.32	1318645.97	0.10
1122	480390.00	1318589.04	0.10
1123	480315.93	1318521.38	0.10
1124	480241.56	1318453.44	0.10
1125	480167.42	1318385.53	0.10
1126	480094.54	1318318.77	0.10
1127	480023.99	1318254.14	0.10
1128	479955.34	1318191.26	0.10
1129	479886.61	1318128.30	0.10
1130	479835.54	1318081.52	0.10
1131	479833.31	1318079.10	0.10
1132	479830.70	1318076.93	0.10
1133	479829.01	1318074.35	0.10
1134	479828.17	1318070.83	0.10
1135	479828.99	1318066.21	0.10
1136	479830.85	1318063.22	0.10
1	479833.20	1318060.90	0.10

Схема расположения границ публичного сервитута

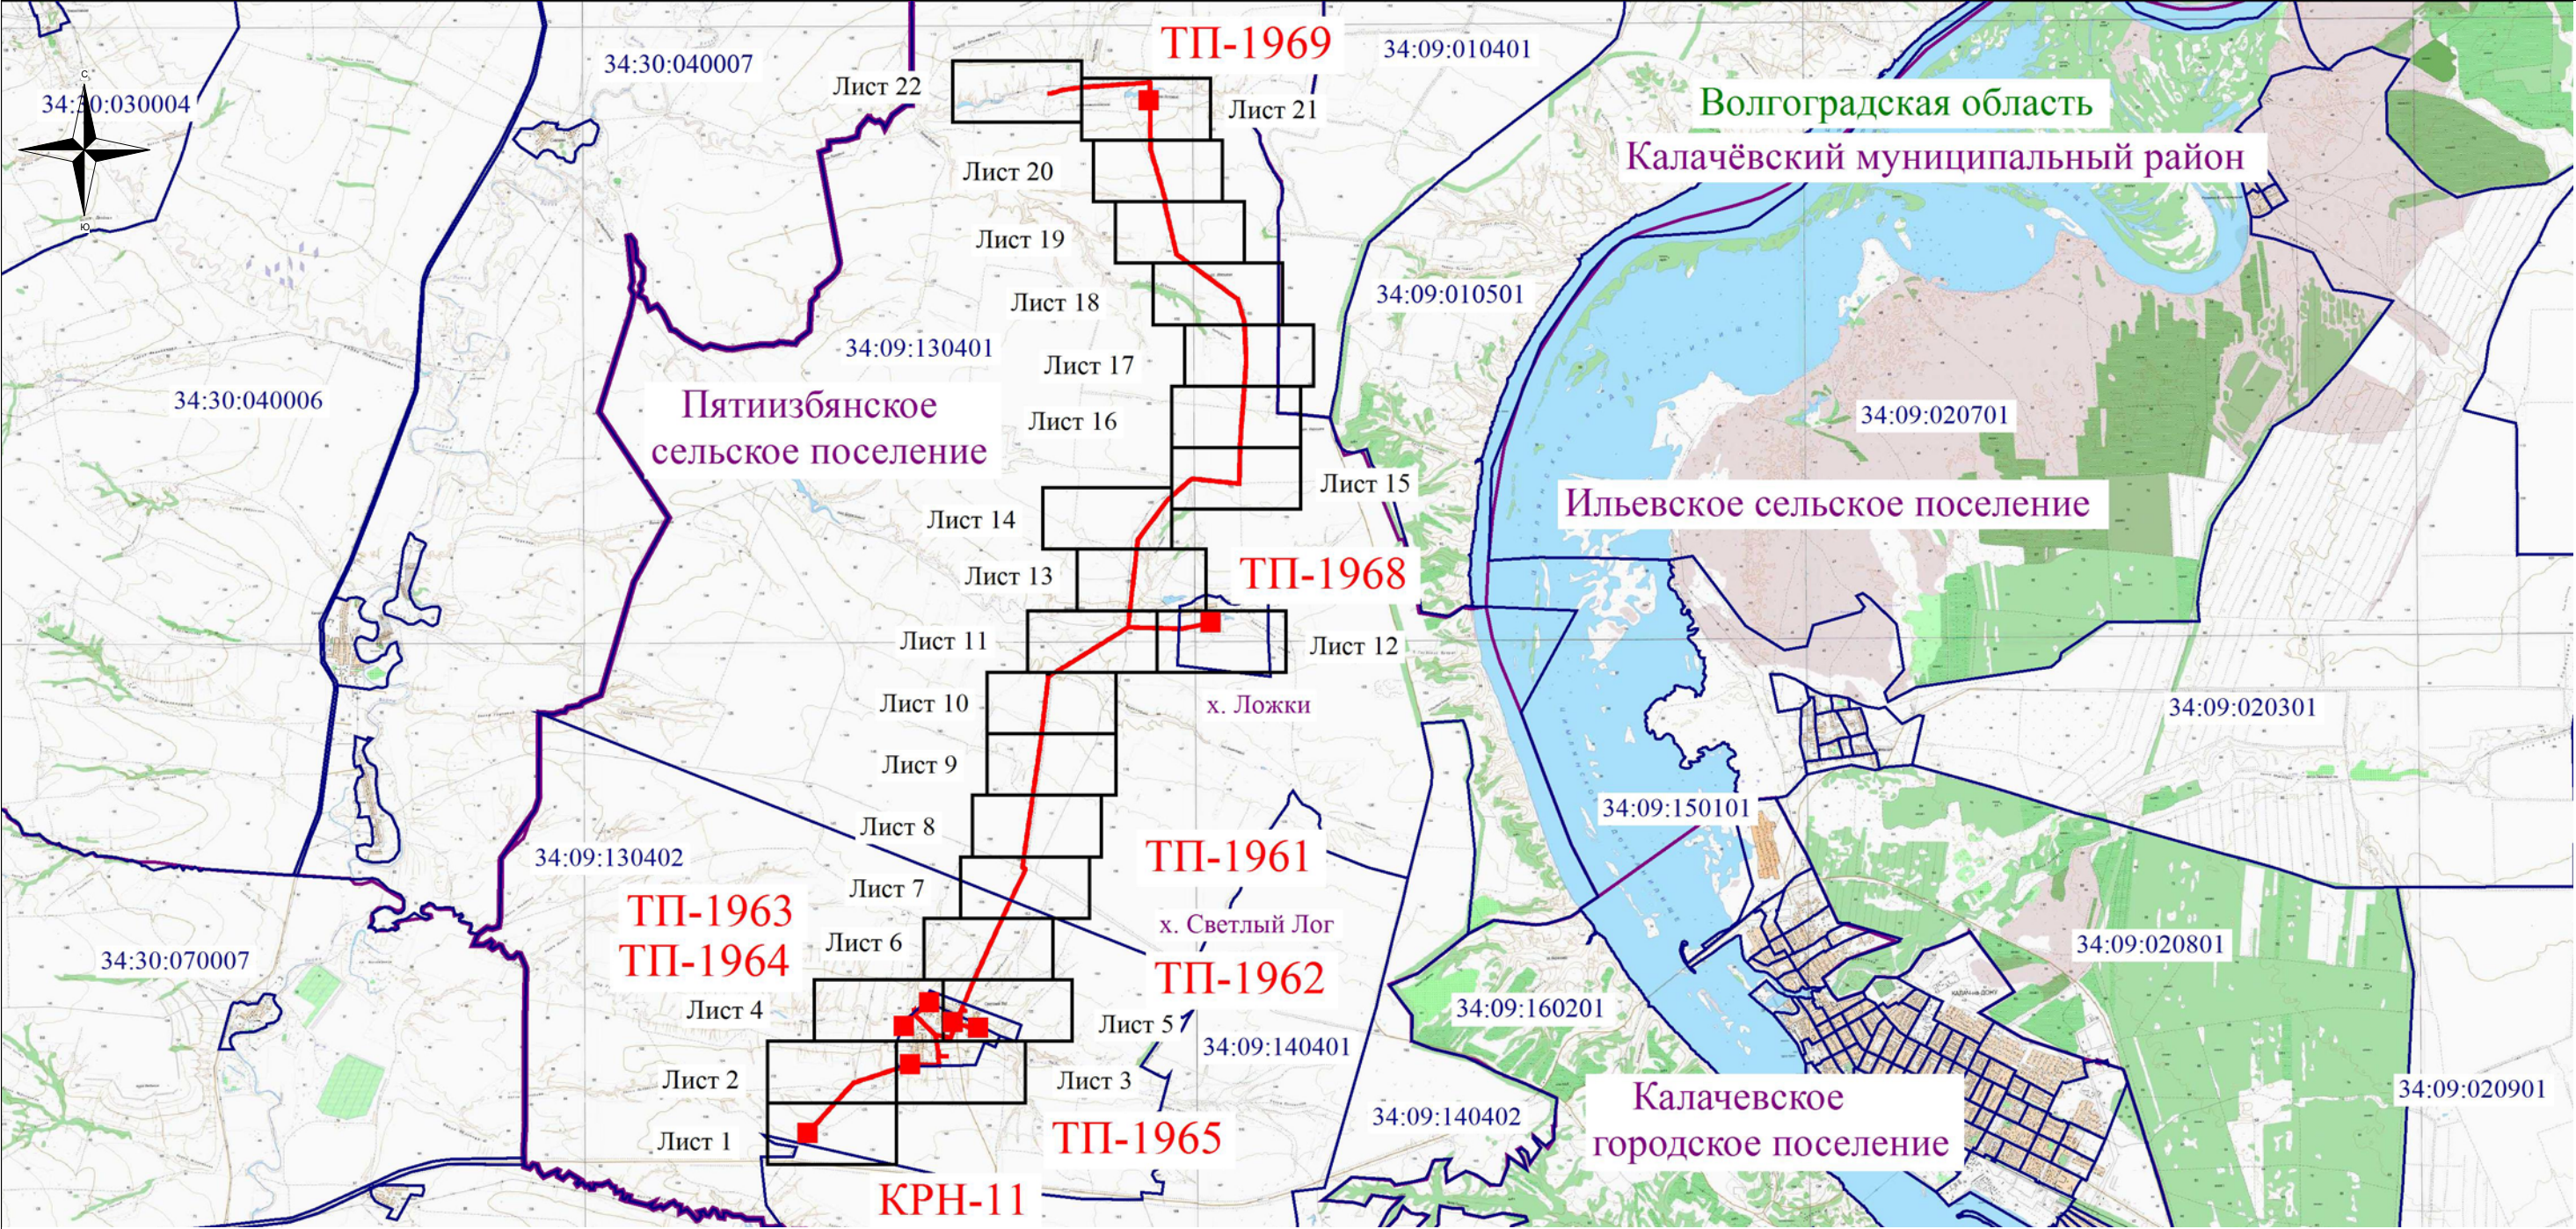

Используемые условные знаки и обозначения:

- обозначение границы кадастрового квартала по сведениям государственного кадастра недвижимости
- обозначение границы охранной зоны объекта электросетевого хозяйства
- TP-902 - обозначение трансформаторной подстанции
- 34:09:0000000 - обозначение номера кадастрового квартала
- Волгоградская область
- Калачёвский район - наименование муниципального образования
- Калачевское городское поселение

Масштаб 1:100000

Схема расположения листов



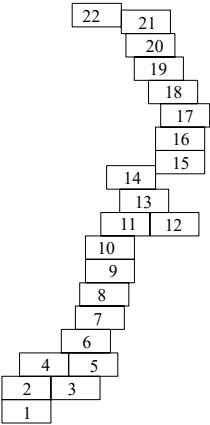


Схема расположения границ публичного сервитута

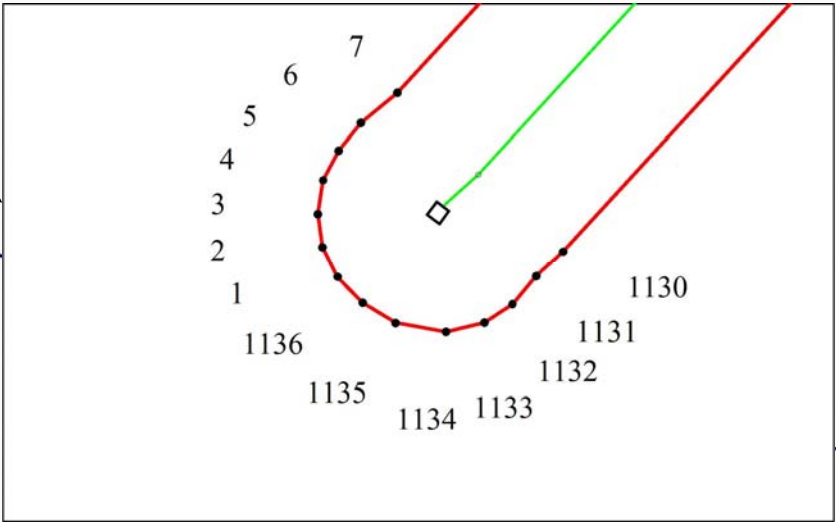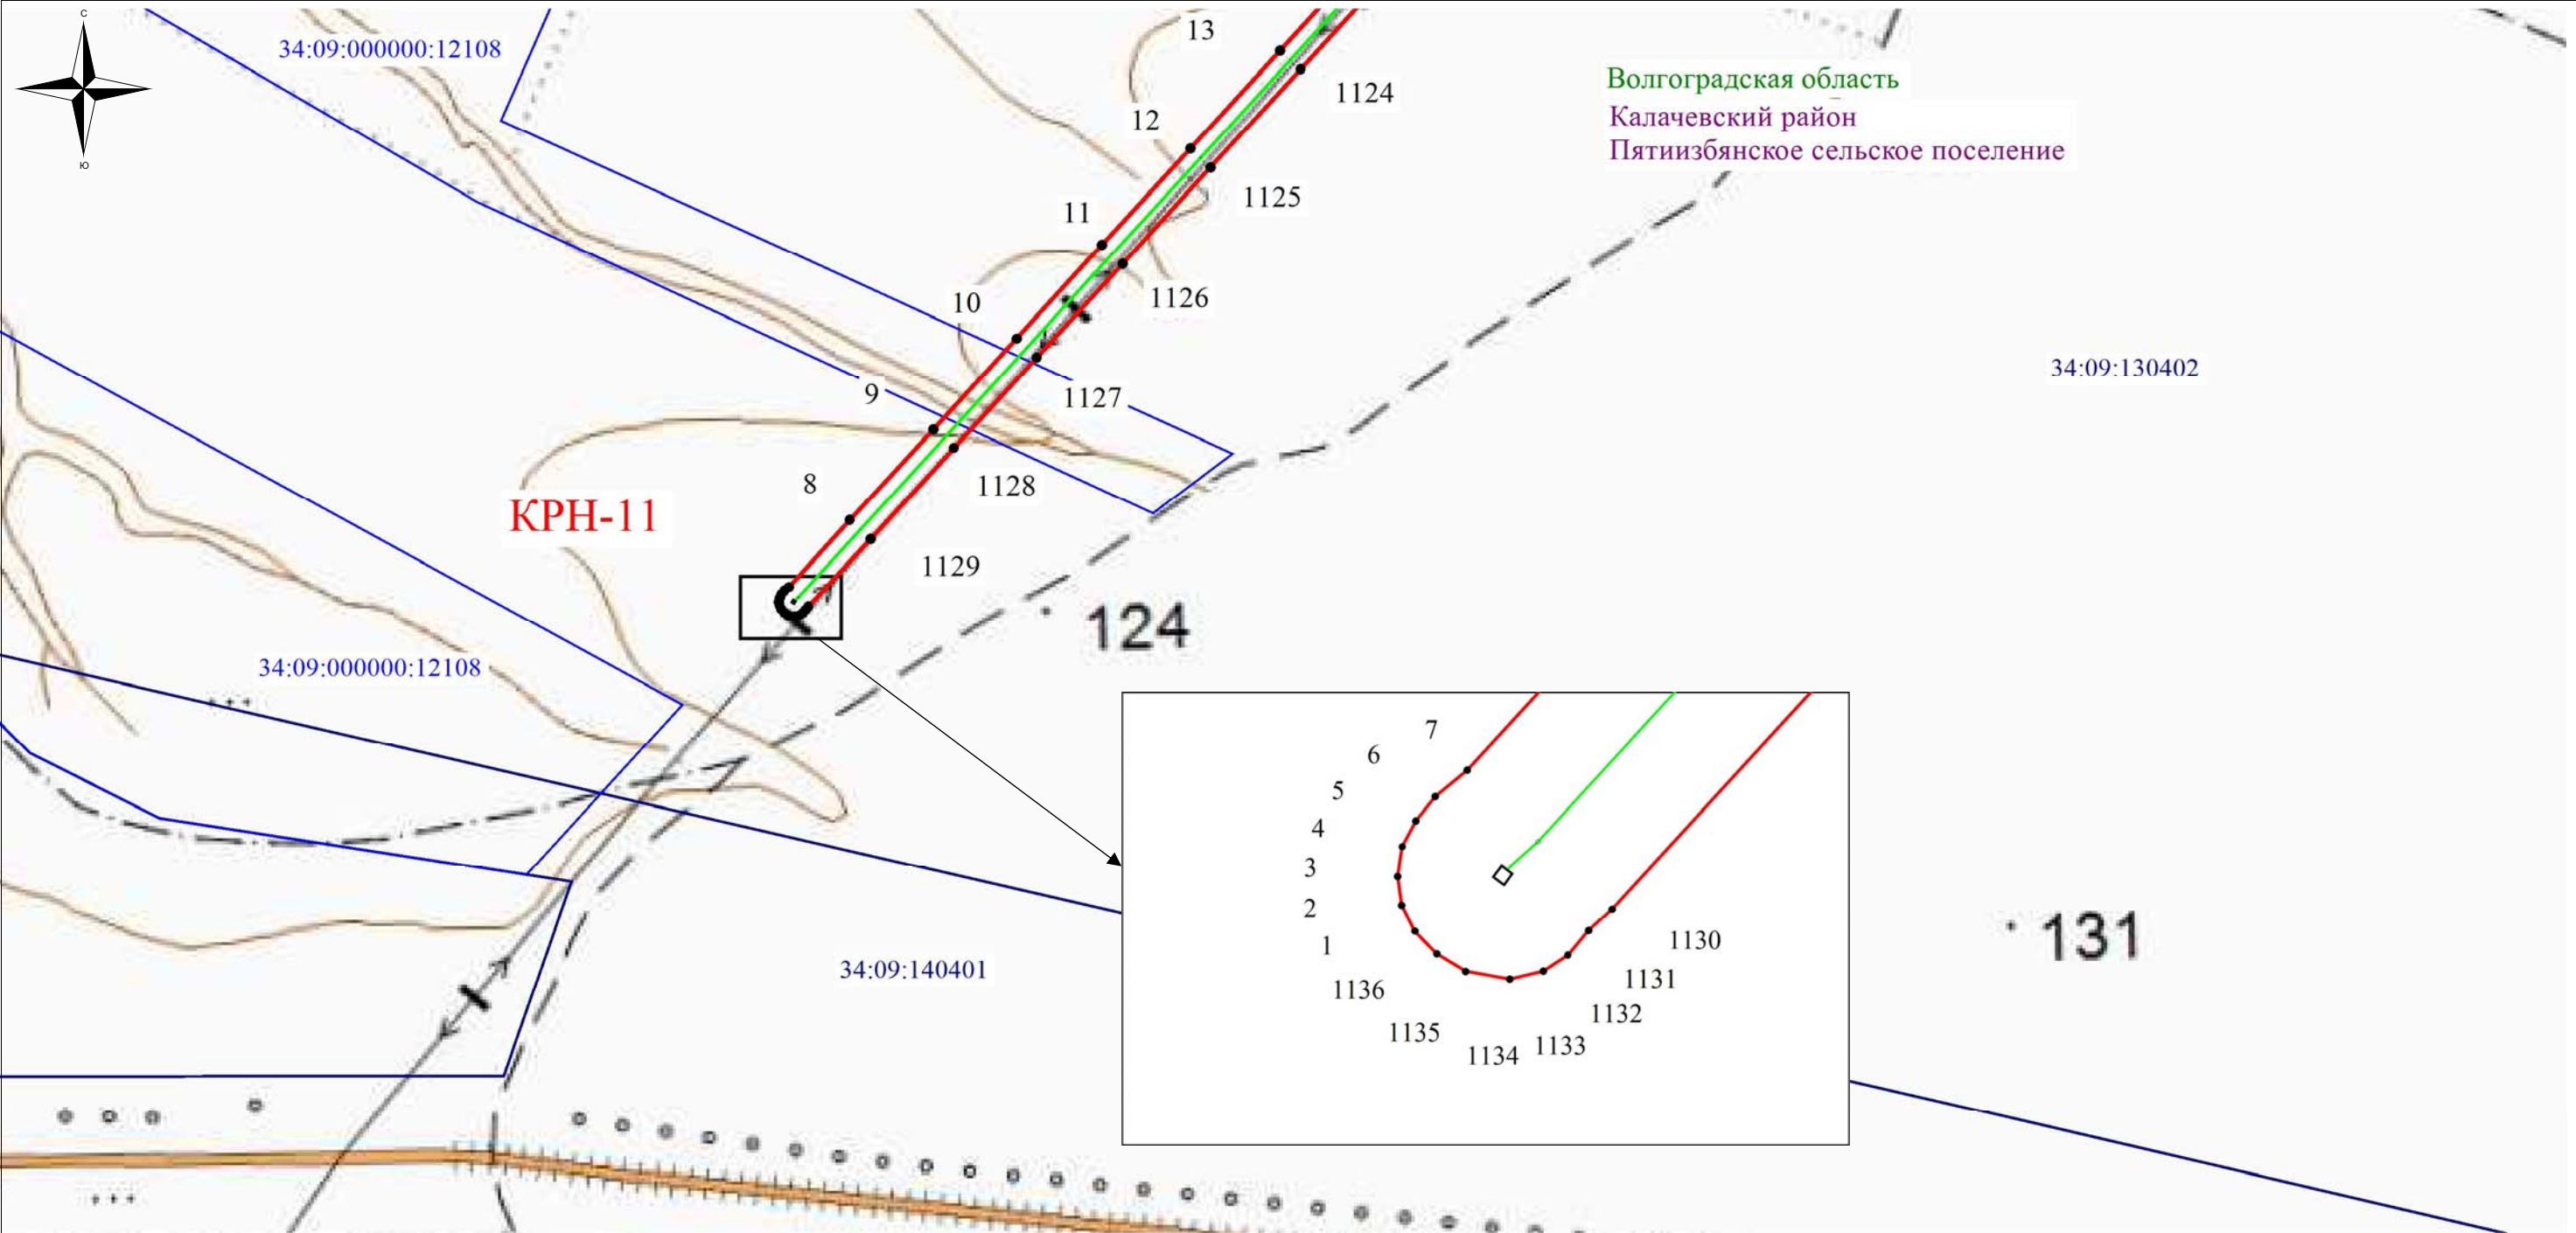

- Используемые условные знаки и обозначения:**
- - обозначение границы охранной зоны объекта электросетевого хозяйства
 - - обозначение границы земельного участка
 - - обозначение объекта электросетевого хозяйства
 - ТП-902 - обозначение трансформаторной подстанции
 - 2 - обозначение характерной точки охранной зоны
 - 34:09:021026 – обозначение номера кадастрового квартала
 - 34:09:021026:48 – обозначение номера земельного участка
 - Волгоградская область
 - Калачёвский район - наименование муниципального образования
 - Калачёвское городское поселение

Масштаб: 1:5000

Схема расположения листов


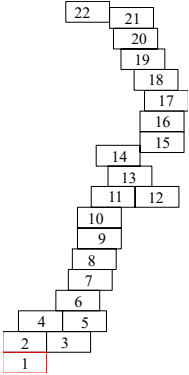


Схема расположения границ публичного сервитута

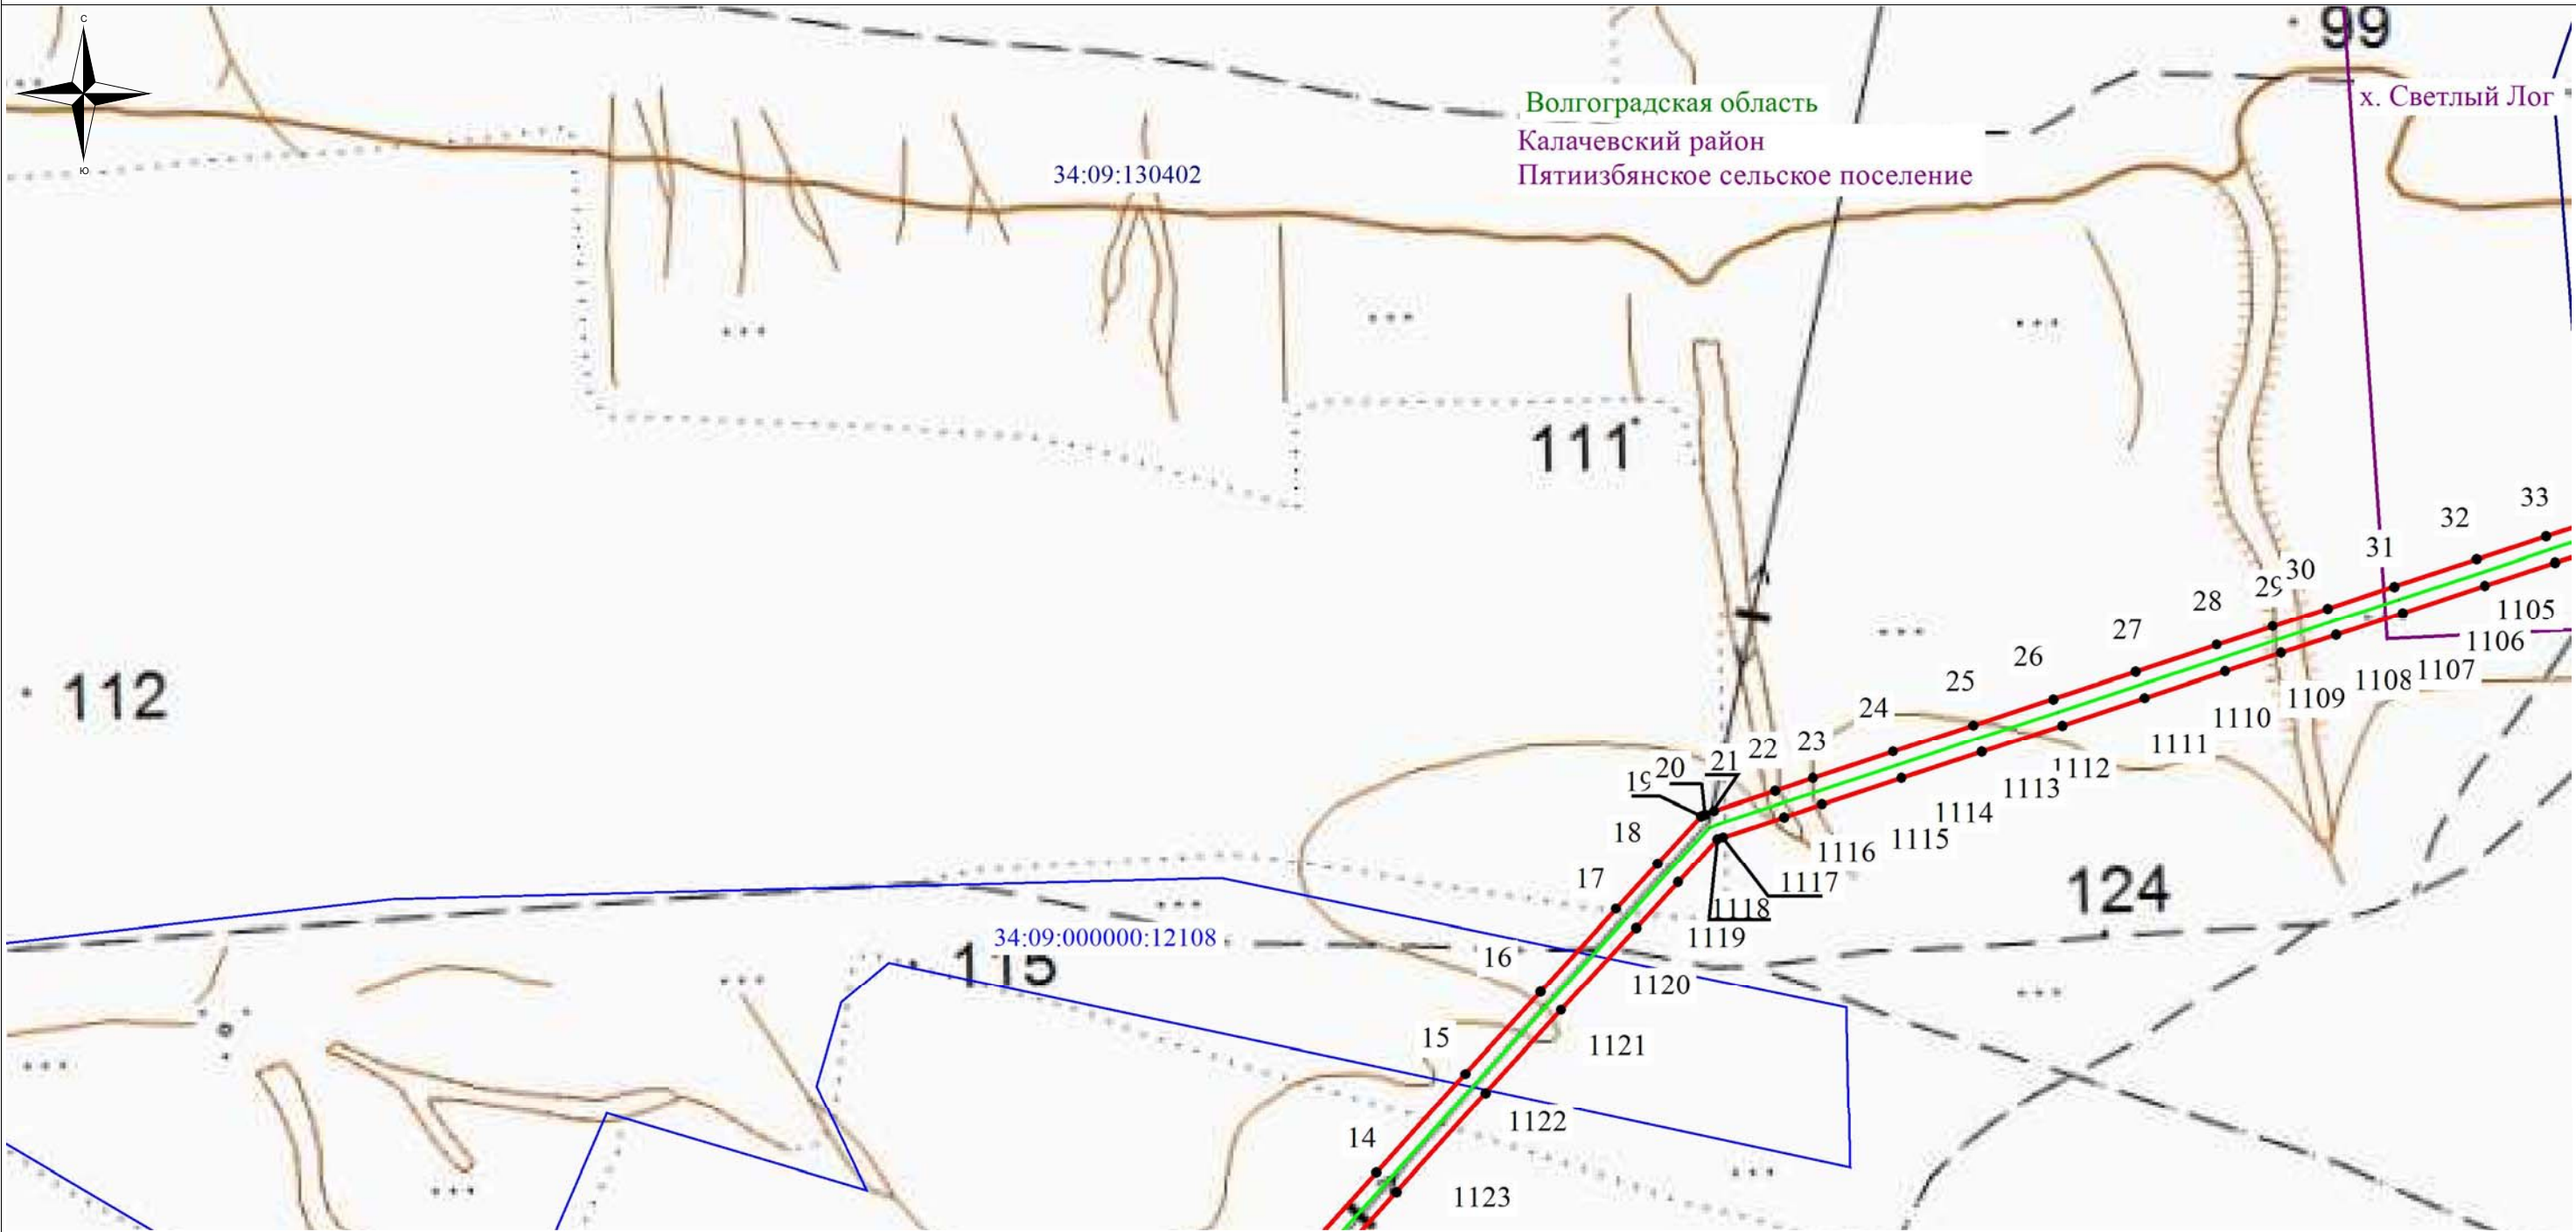

- Используемые условные знаки и обозначения:**
- - обозначение границы охранной зоны объекта электросетевого хозяйства
 - - обозначение границы земельного участка
 - - обозначение объекта электросетевого хозяйства
 - ТП-902 - обозначение трансформаторной подстанции
 - 2 - обозначение характерной точки охранной зоны
 - 34:09:021026 – обозначение номера кадастрового квартала
 - 34:09:021026:48 – обозначение номера земельного участка
 - Волгоградская область
 - Калачёвский район - наименование муниципального образования
 - Калачевское городское поселение

Масштаб: 1:5000

Схема расположения листов


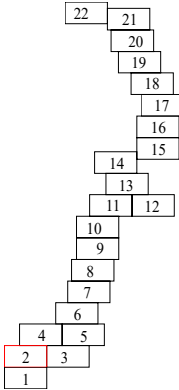


Схема расположения границ публичного сервитута

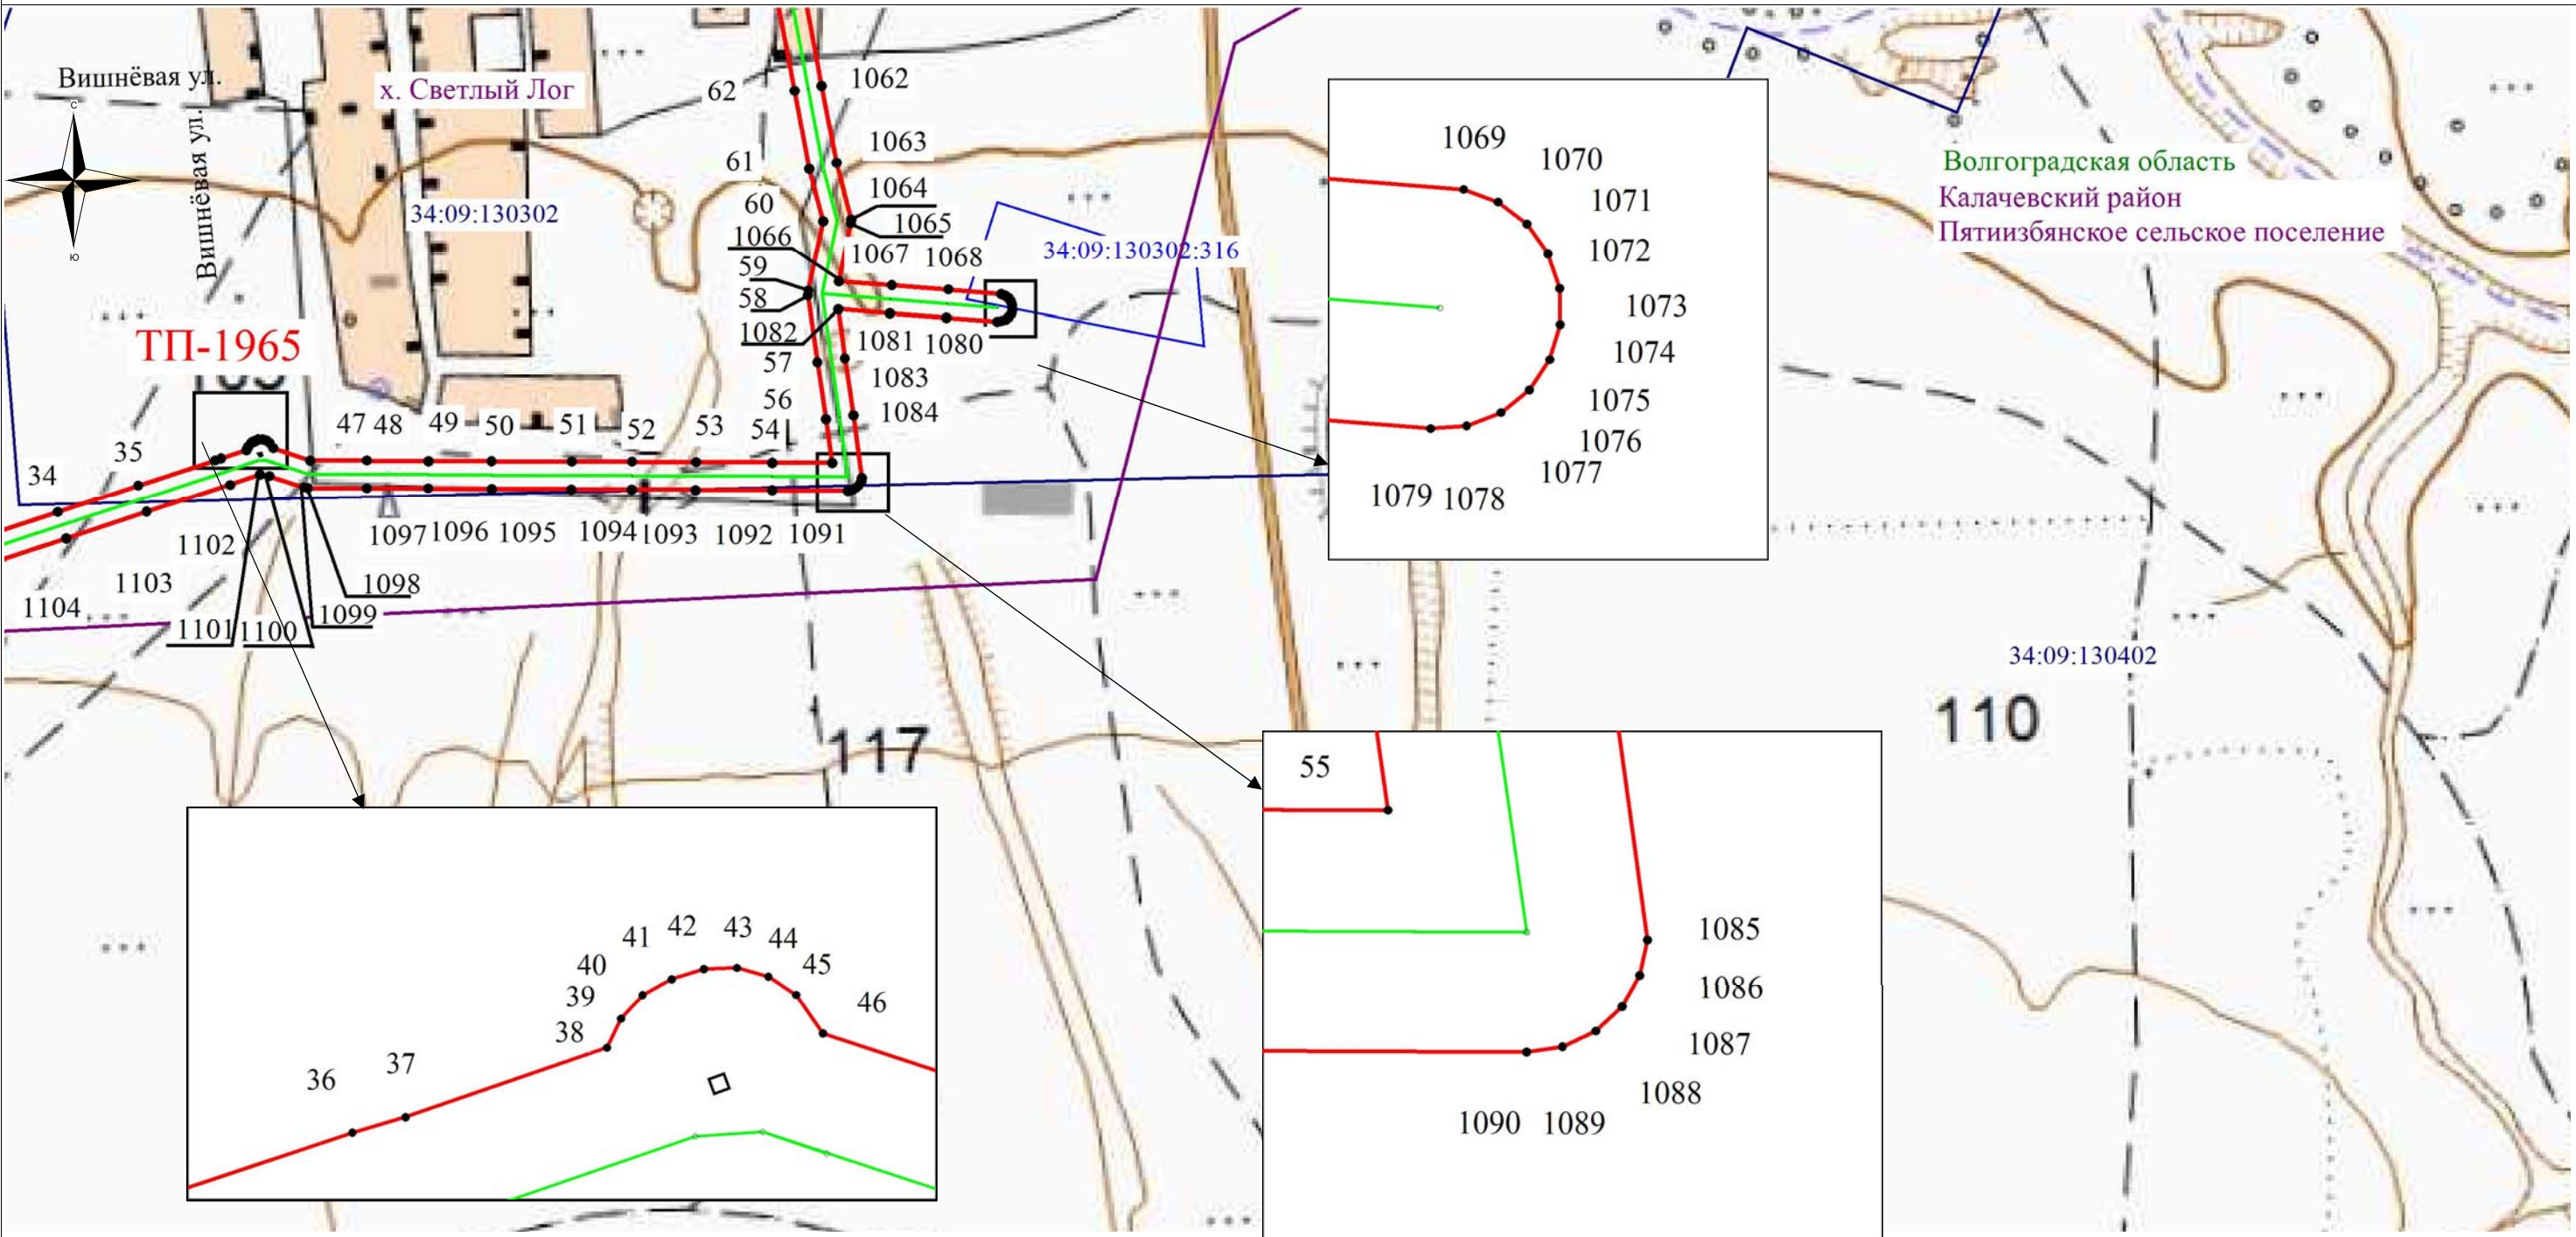

- Используемые условные знаки и обозначения:**
- - обозначение границы охранной зоны объекта электросетевого хозяйства
 - - обозначение границы земельного участка
 - - обозначение объекта электросетевого хозяйства
 - ТП-902 - обозначение трансформаторной подстанции
 - 2 - обозначение характерной точки охранной зоны
 - 34:09:021026 – обозначение номера кадастрового квартала
 - 34:09:021026:48 – обозначение номера земельного участка
 - Волгоградская область
 - Калачёвский район - наименование муниципального образования
 - Калачевское городское поселение

Масштаб: 1:5000

Схема расположения листов

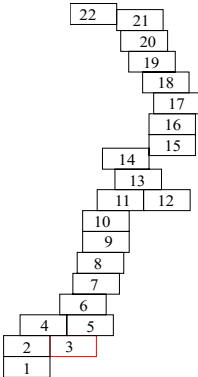


Схема расположения границ публичного сервитута


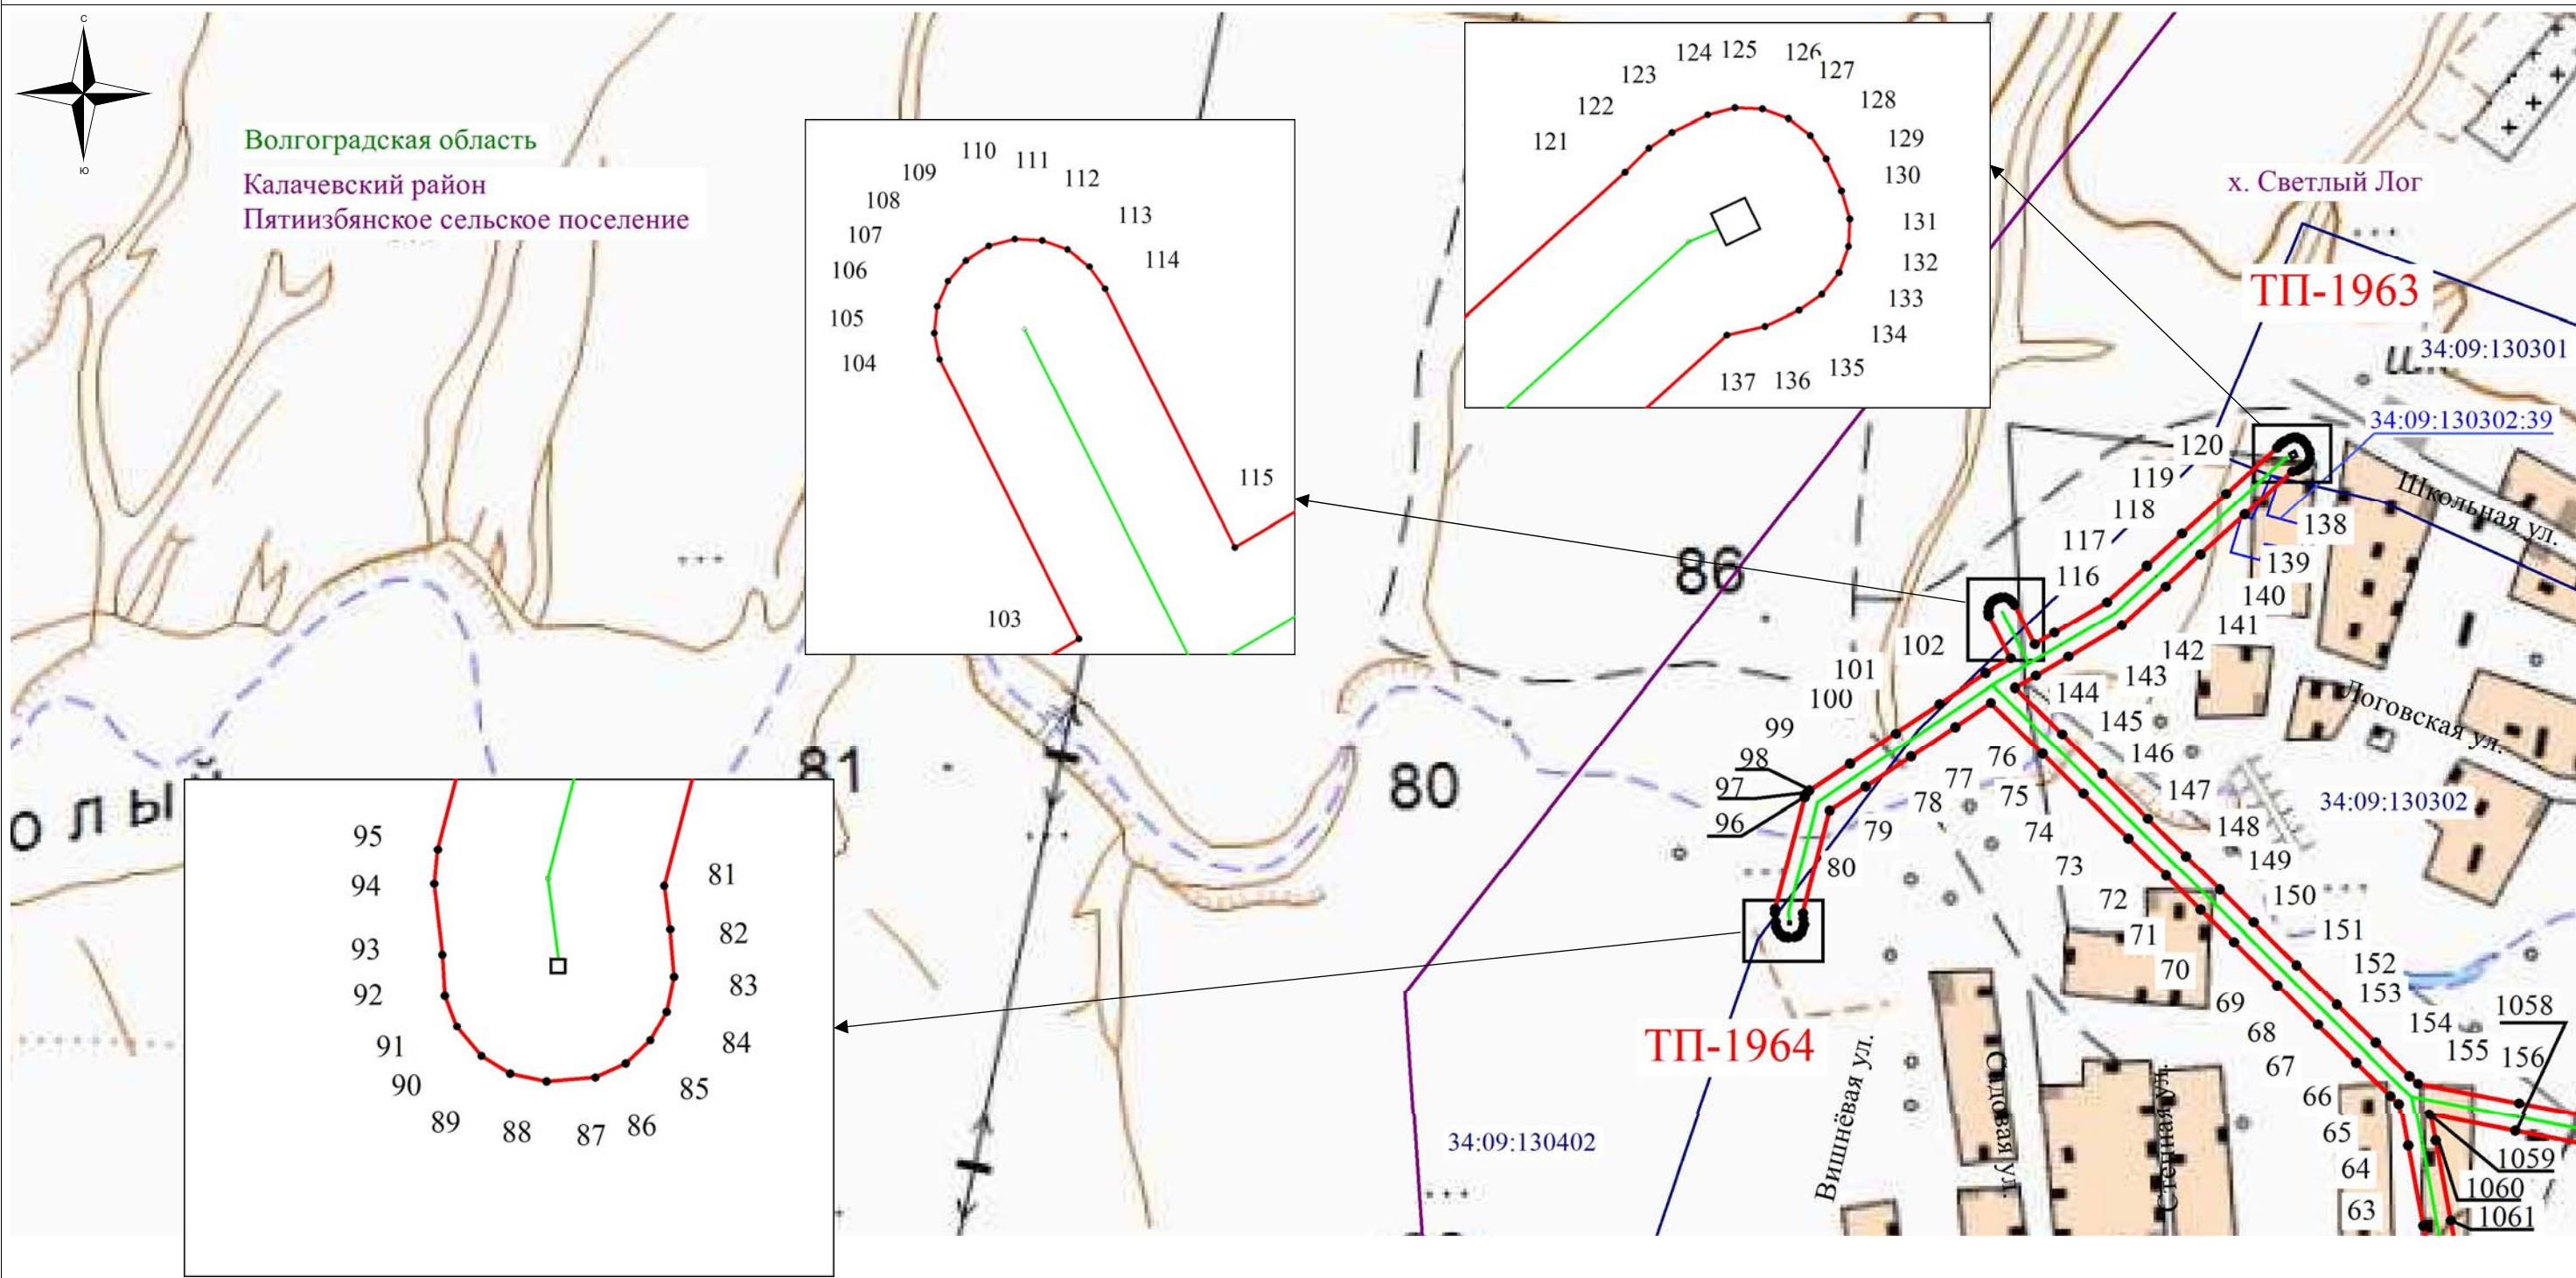


Схема расположения границ публичного сервитута

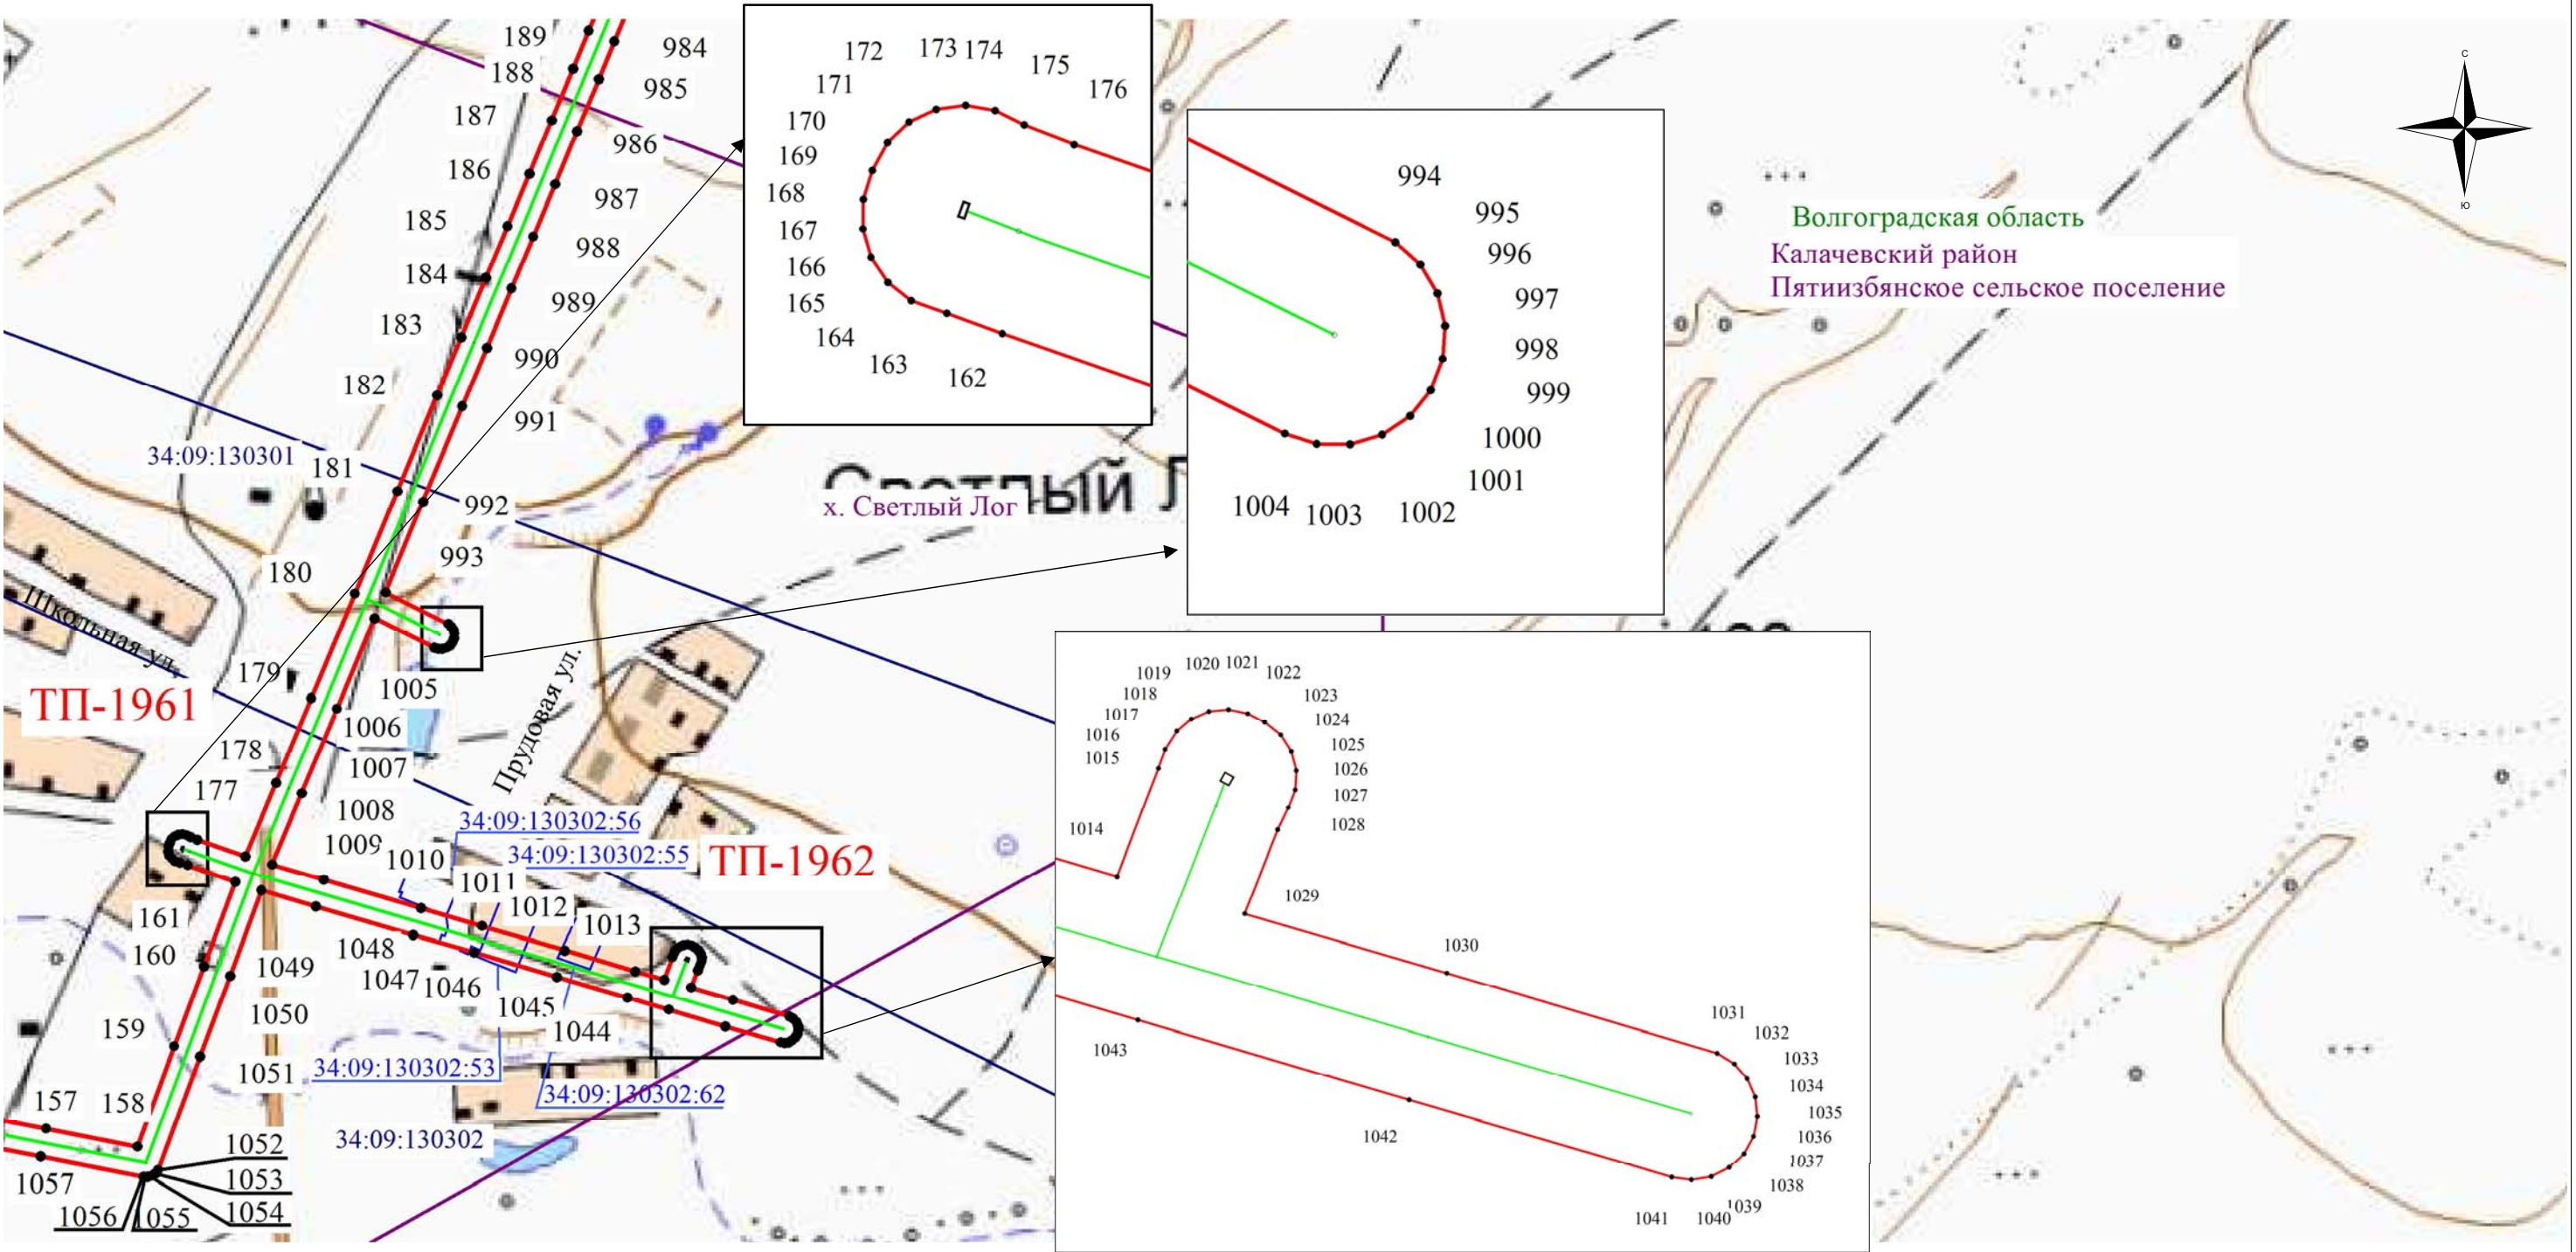

- Используемые условные знаки и обозначения:**
- обозначение границы охранной зоны объекта электросетевого хозяйства
 - обозначение границы земельного участка
 - обозначение объекта электросетевого хозяйства
 - ТП-902 — обозначение трансформаторной подстанции
 - 2 — обозначение характерной точки охранной зоны
 - 34:09:021026 — обозначение номера кадастрового квартала
 - 34:09:021026:48 — обозначение номера земельного участка
 - Волгоградская область
 - Калачёвский район
 - Калачевское городское поселение

Масштаб: 1:5000

Схема расположения листов


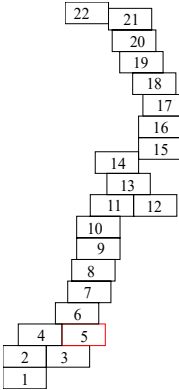


Схема расположения границ публичного сервитута

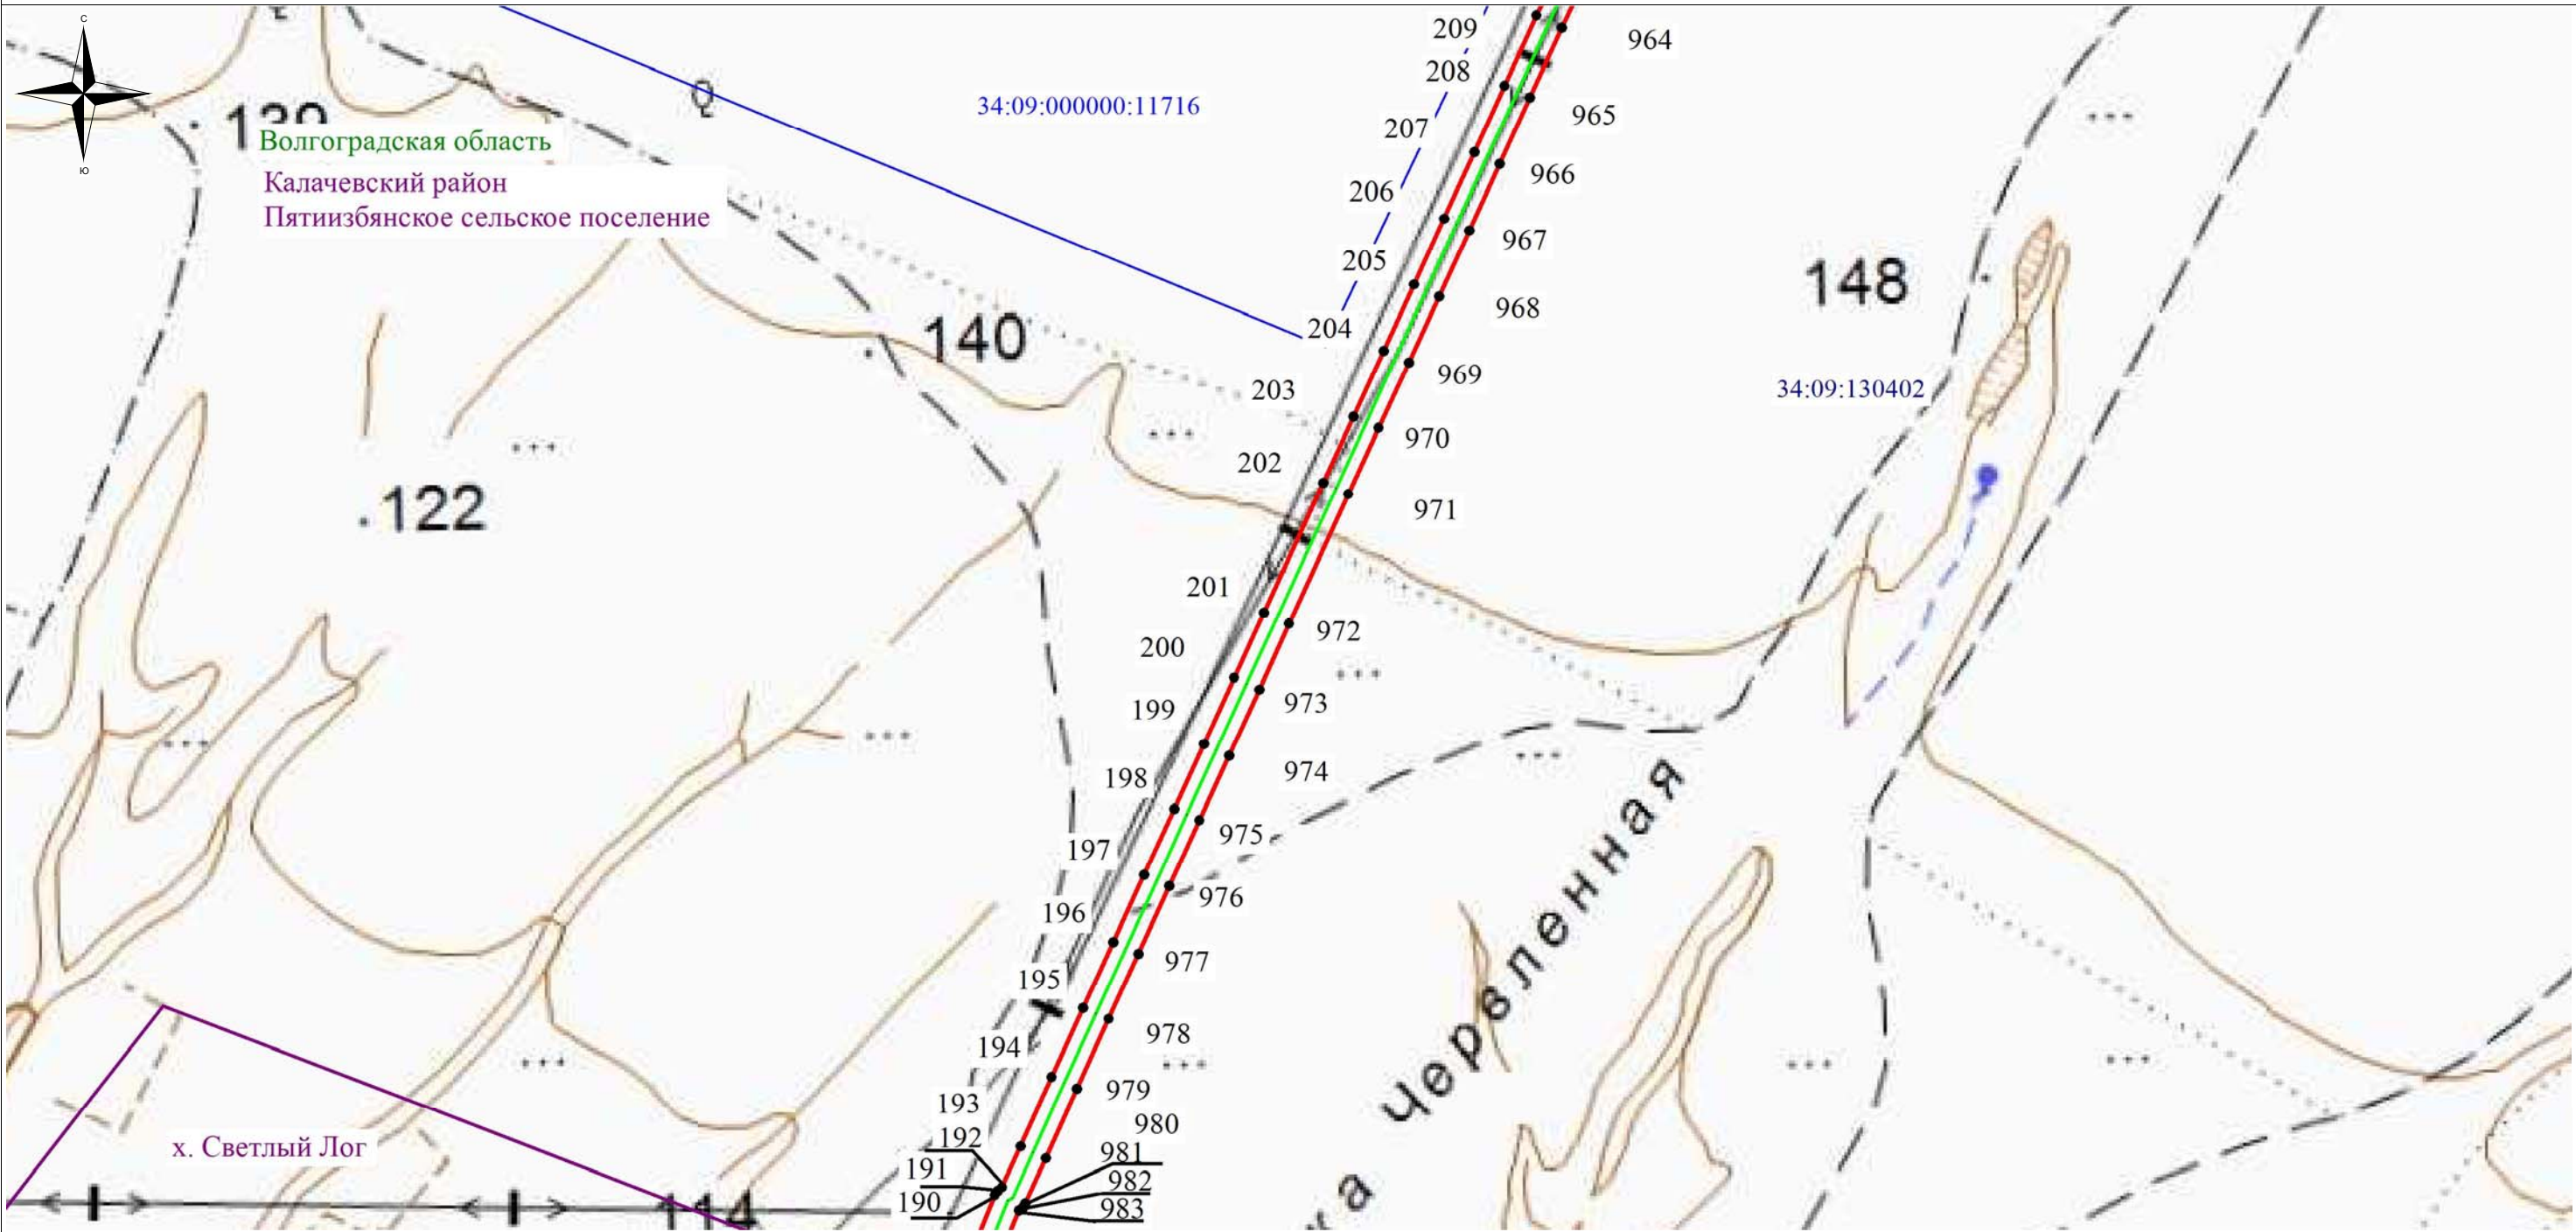

Используемые условные знаки и обозначения:

- - обозначение границы охранной зоны объекта электросетевого хозяйства
- - обозначение границы земельного участка
- - обозначение объекта электросетевого хозяйства
- ТП-902 - обозначение трансформаторной подстанции
- 2 - обозначение характерной точки охранной зоны
- 34:09:021026 – обозначение номера кадастрового квартала
- 34:09:021026:48 – обозначение номера земельного участка
- Волгоградская область
- Калачёвский район - наименование муниципального образования
- Калачевское городское поселение

Масштаб: 1:5000

Схема расположения листов


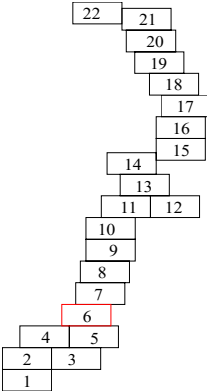


Схема расположения границ публичного сервитута

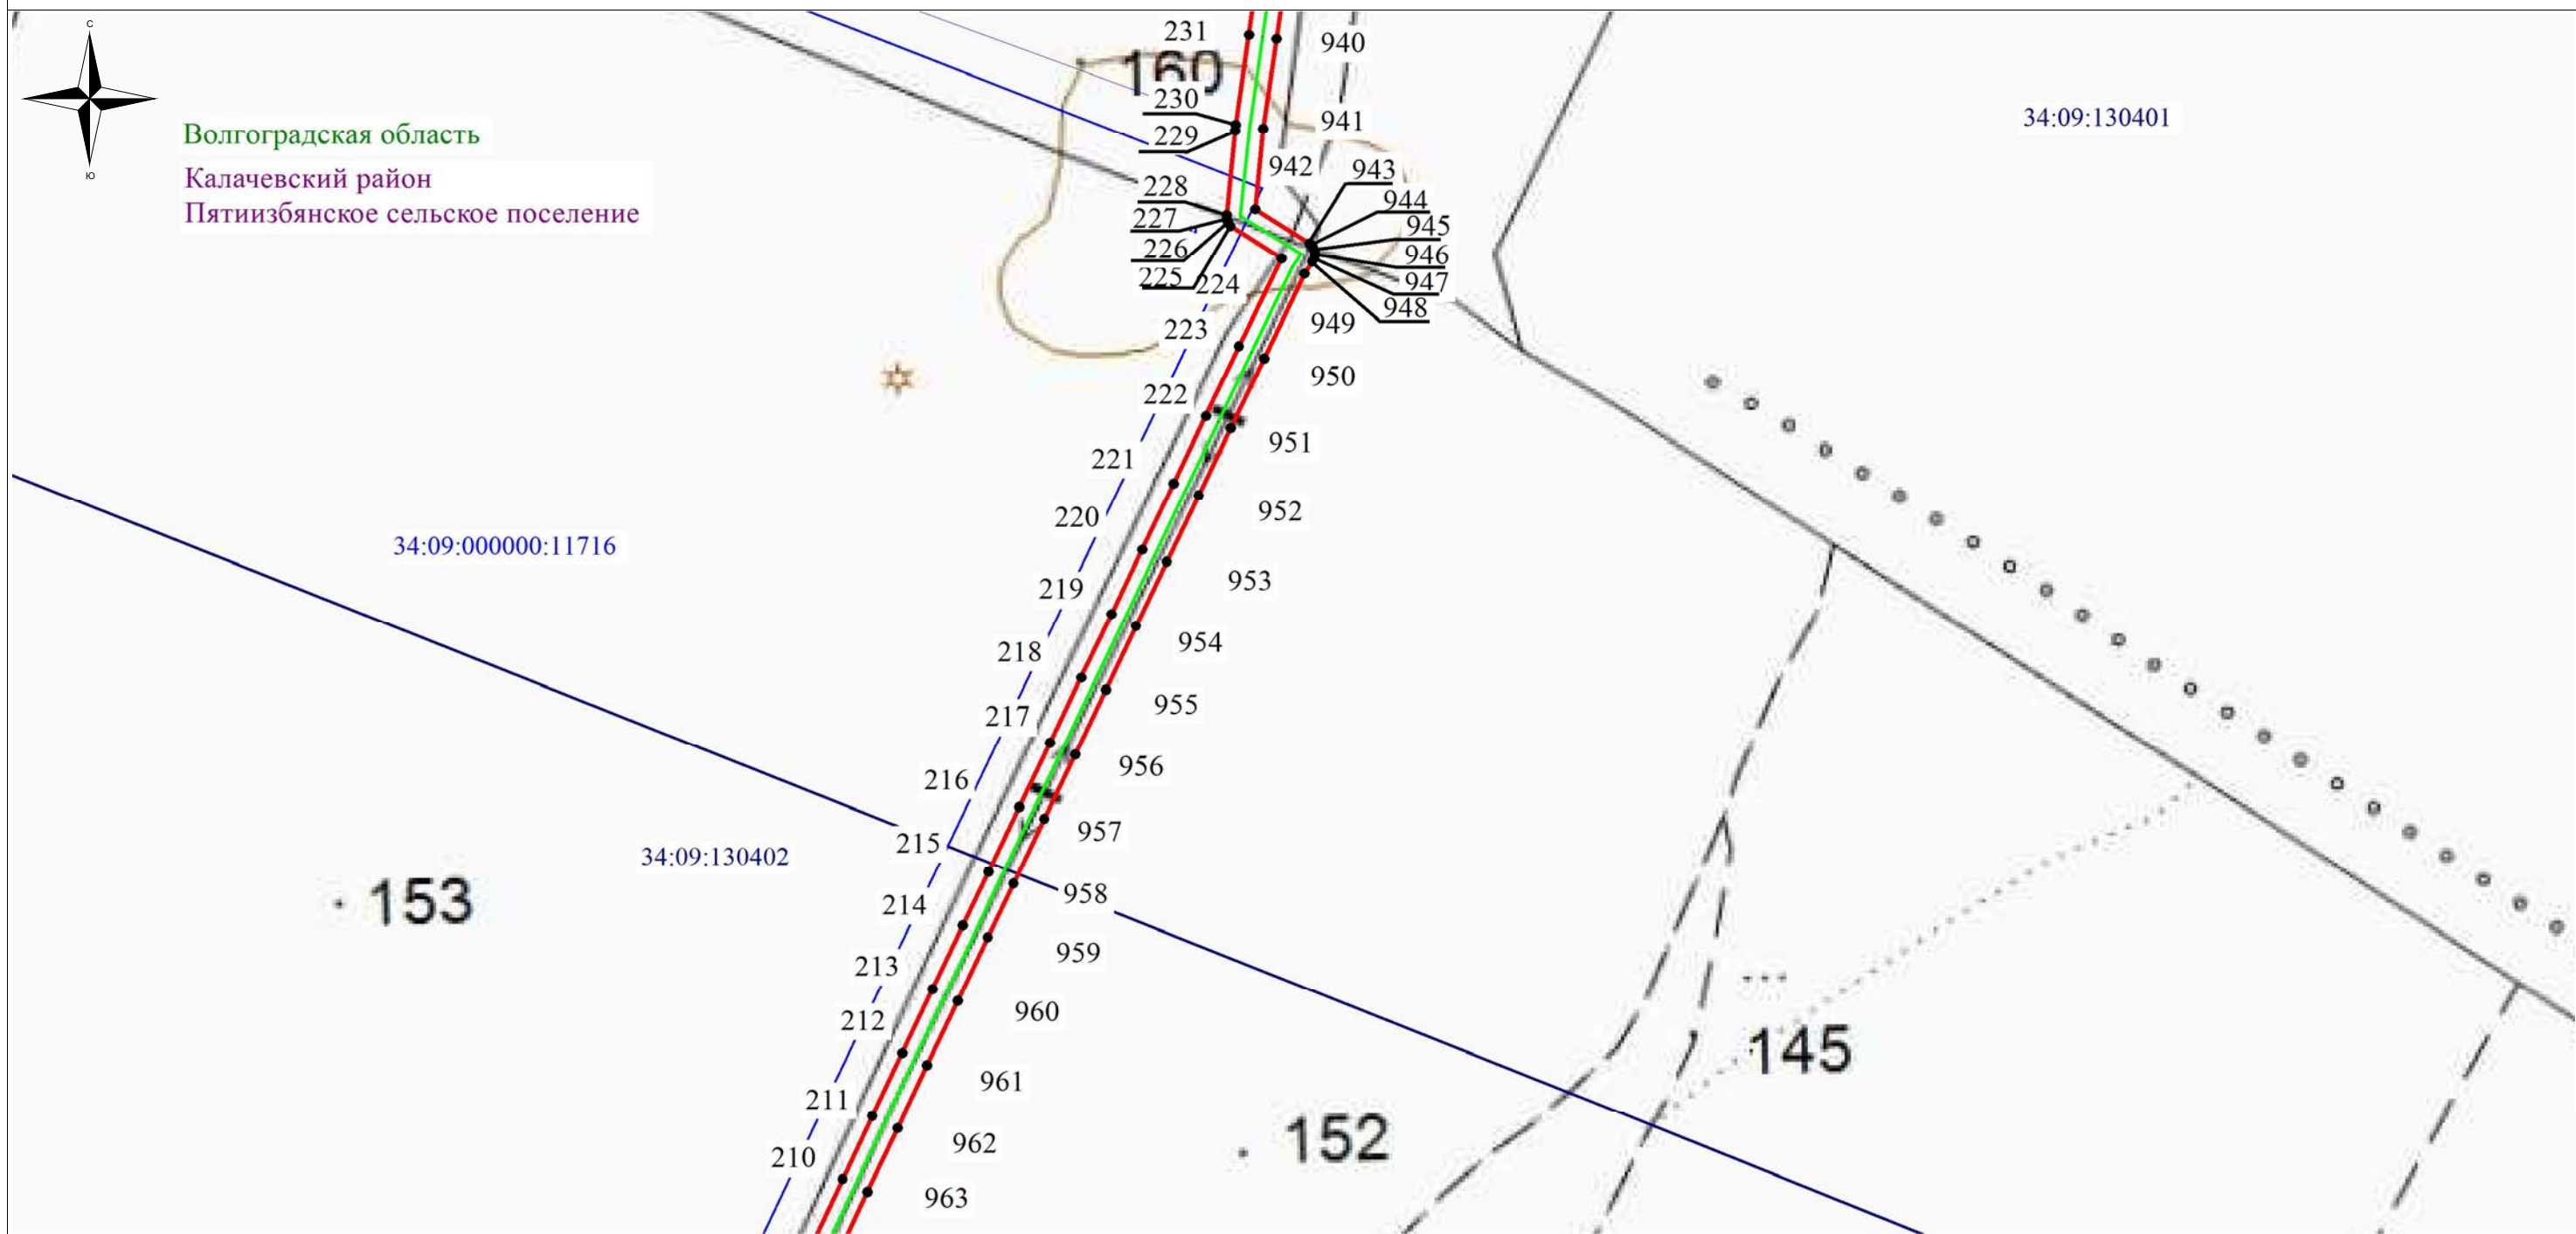

Используемые условные знаки и обозначения:

- - обозначение границы охранной зоны объекта электросетевого хозяйства
- - обозначение границы земельного участка
- - обозначение объекта электросетевого хозяйства
- ТП-902 - обозначение трансформаторной подстанции
- 2 - обозначение характерной точки охранной зоны
- 34:09:021026 – обозначение номера кадастрового квартала
- 34:09:021026:48 – обозначение номера земельного участка
- Волгоградская область
- Калачёвский район - наименование муниципального образования
- Калачевское городское поселение

Масштаб: 1:5000

Схема расположения листов


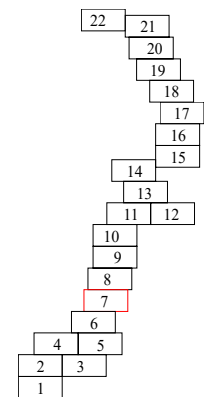


Схема расположения границ публичного сервитута

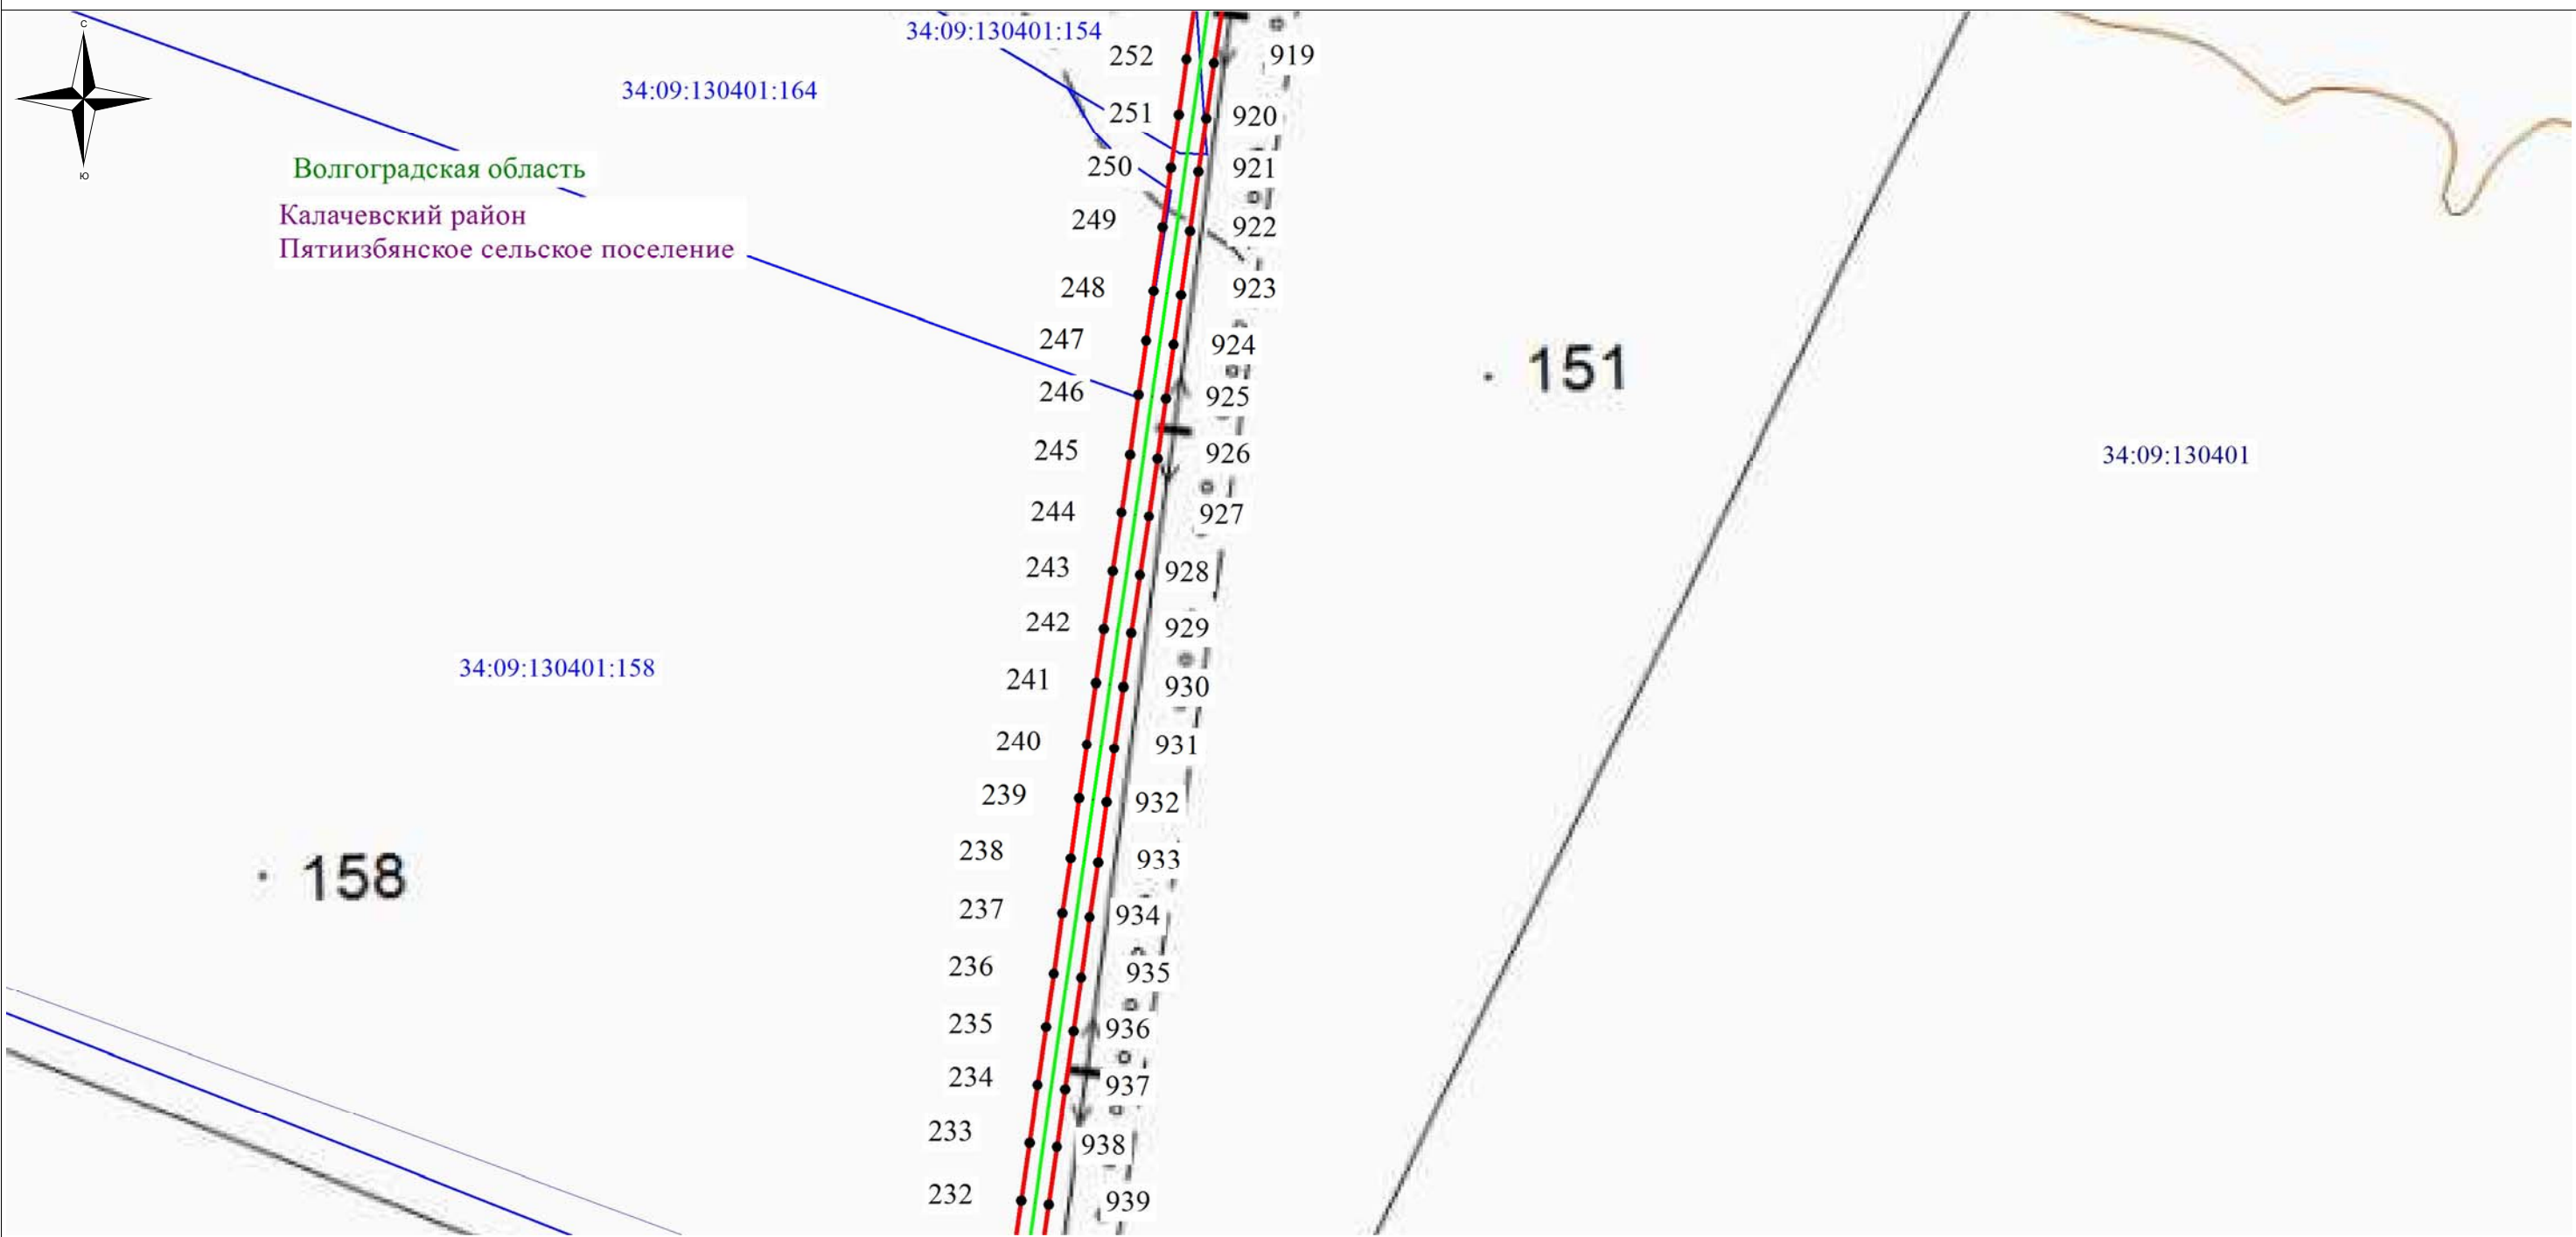

- Используемые условные знаки и обозначения:**
- - обозначение границы охранной зоны объекта электросетевого хозяйства
 - - обозначение границы земельного участка
 - - обозначение объекта электросетевого хозяйства
 - ТП-902 - обозначение трансформаторной подстанции
 - 2 - обозначение характерной точки охранной зоны
 - 34:09:021026 – обозначение номера кадастрового квартала
 - 34:09:021026:48 – обозначение номера земельного участка
 - Волгоградская область
 - Калачёвский район - наименование муниципального образования
 - Калачевское городское поселение

Масштаб: 1:5000

Схема расположения листов


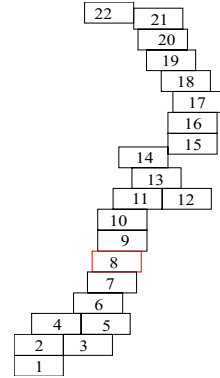


Схема расположения границ публичного сервитута

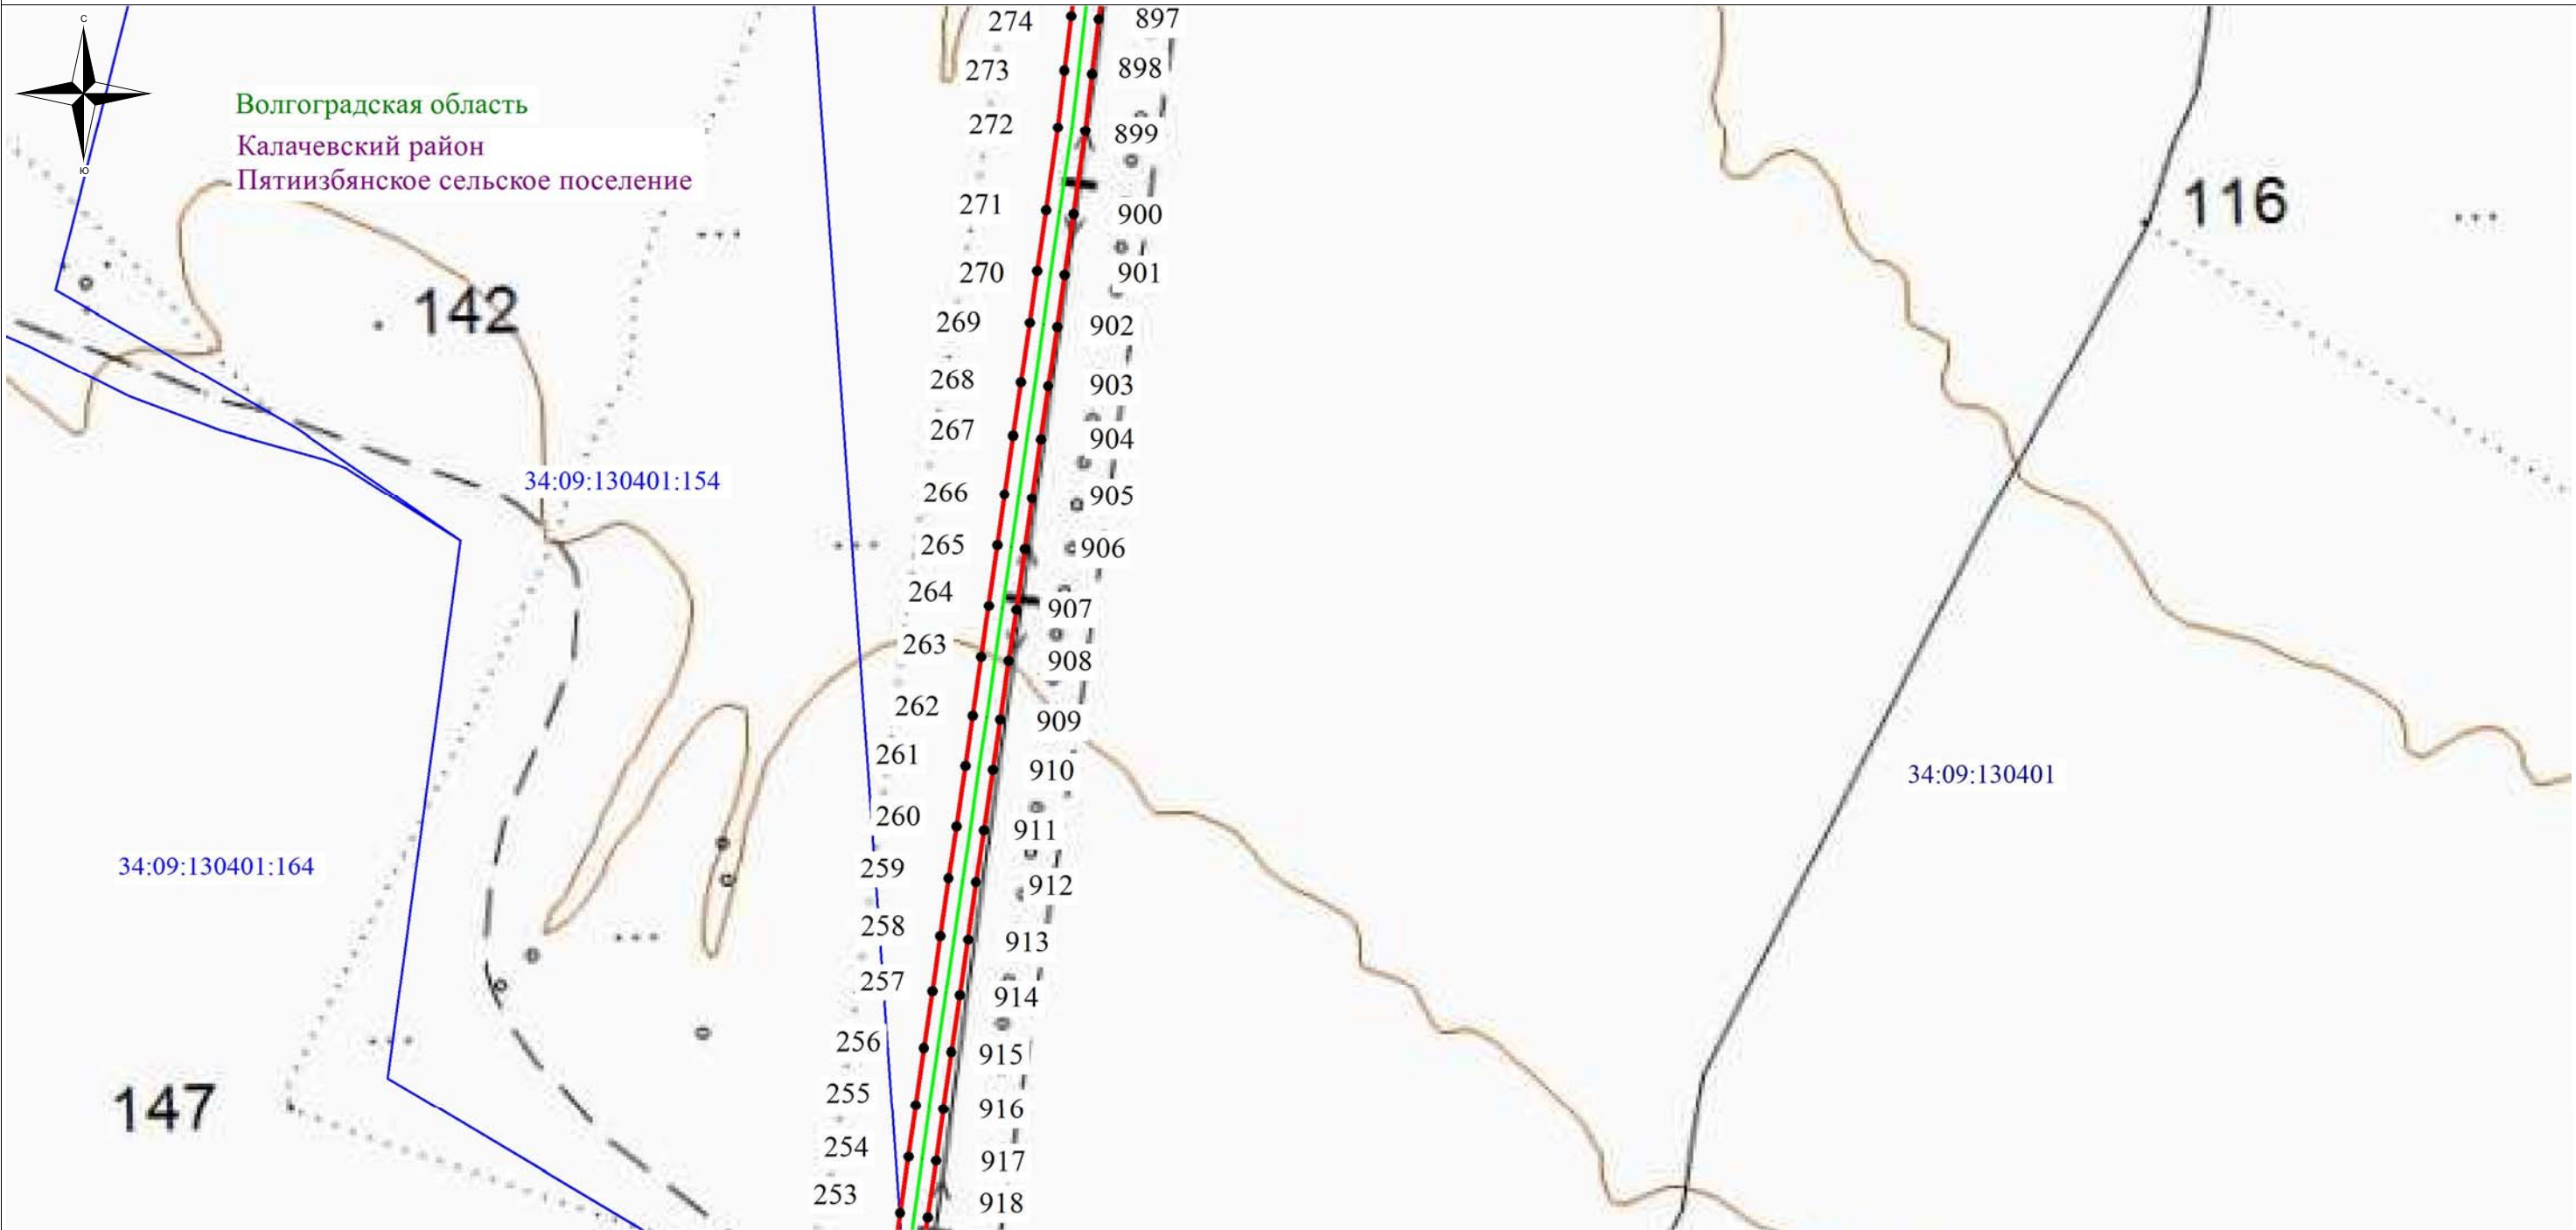

Используемые условные знаки и обозначения:

- - обозначение границы охранной зоны объекта электросетевого хозяйства
- - обозначение границы земельного участка
- - обозначение объекта электросетевого хозяйства
- ТП-902 - обозначение трансформаторной подстанции
- 2 - обозначение характерной точки охранной зоны
- 34:09:021026 – обозначение номера кадастрового квартала
- 34:09:021026:48 – обозначение номера земельного участка
- Волгоградская область
- Калачёвский район - наименование муниципального образования
- Калачевское городское поселение

Масштаб: 1:5000

Схема расположения листов


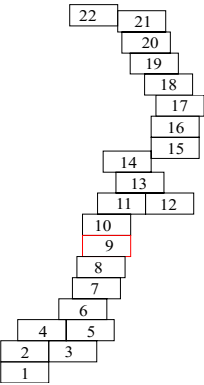


Схема расположения границ публичного сервитута

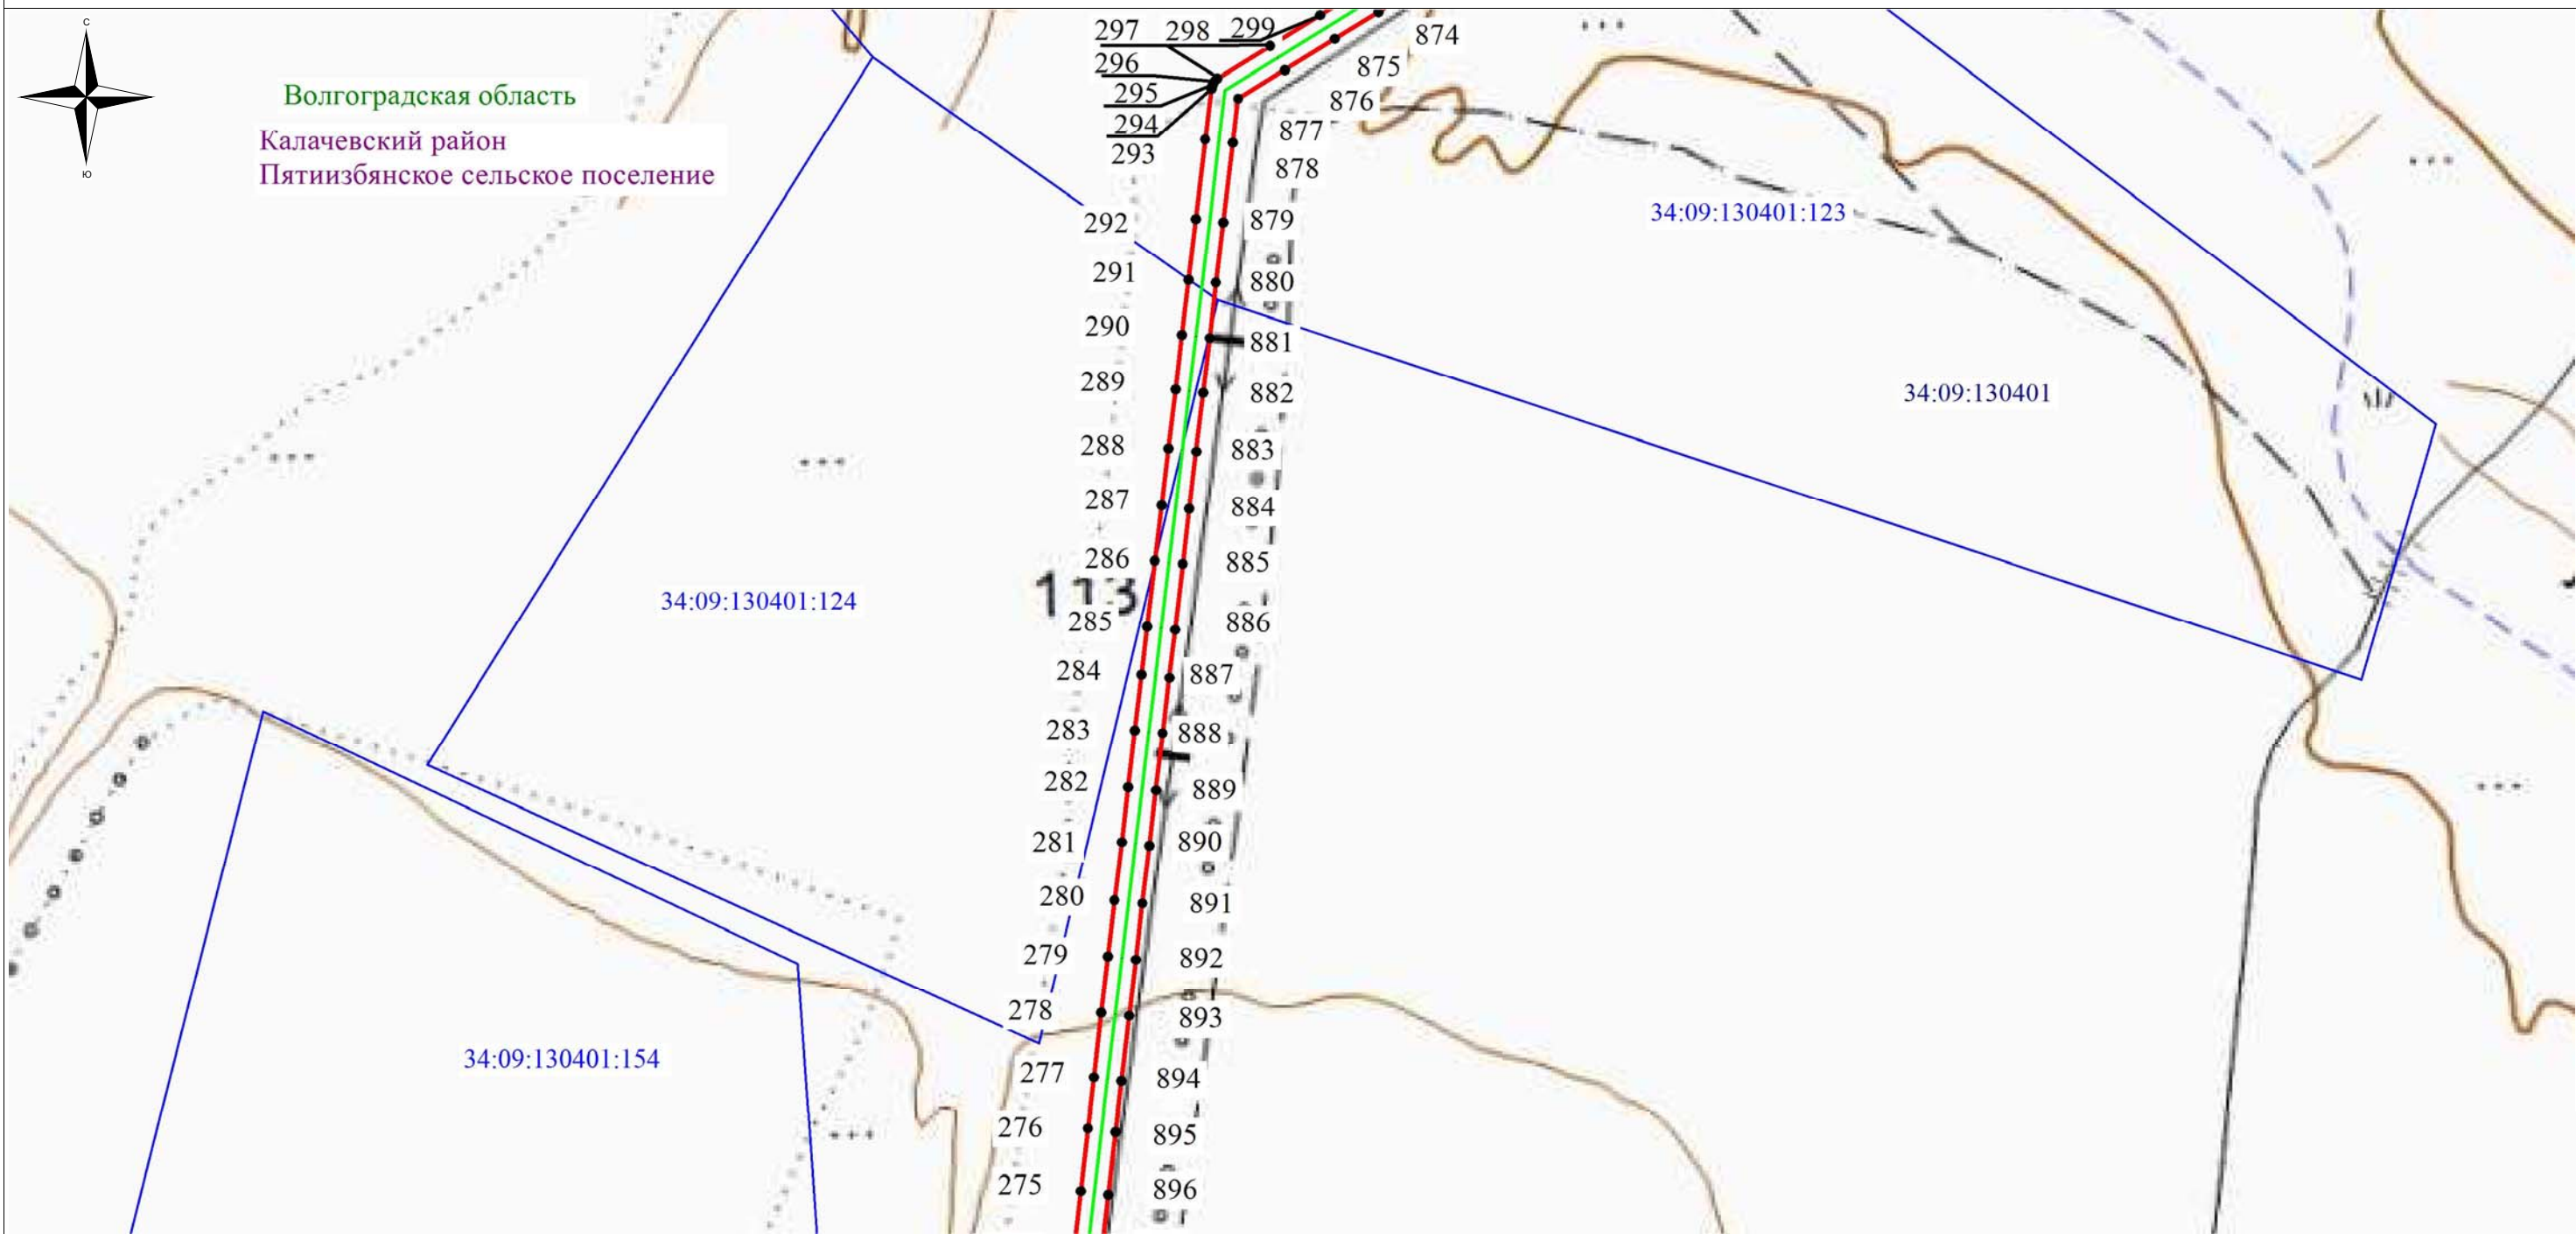

Используемые условные знаки и обозначения:

- - обозначение границы охранной зоны объекта электросетевого хозяйства
- - обозначение границы земельного участка
- - обозначение объекта электросетевого хозяйства
- ТП-902 - обозначение трансформаторной подстанции
- 2 - обозначение характерной точки охранной зоны

34:09:021026 – обозначение номера кадастрового квартала
34:09:021026:48 – обозначение номера земельного участка

Волгоградская область
Калачёвский район - наименование муниципального образования
Калачевское городское поселение

Масштаб: 1:5000

Схема расположения листов


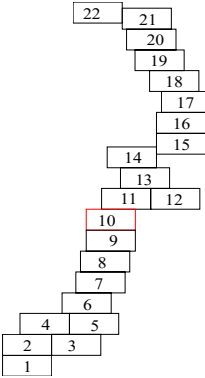


Схема расположения границ публичного сервитута

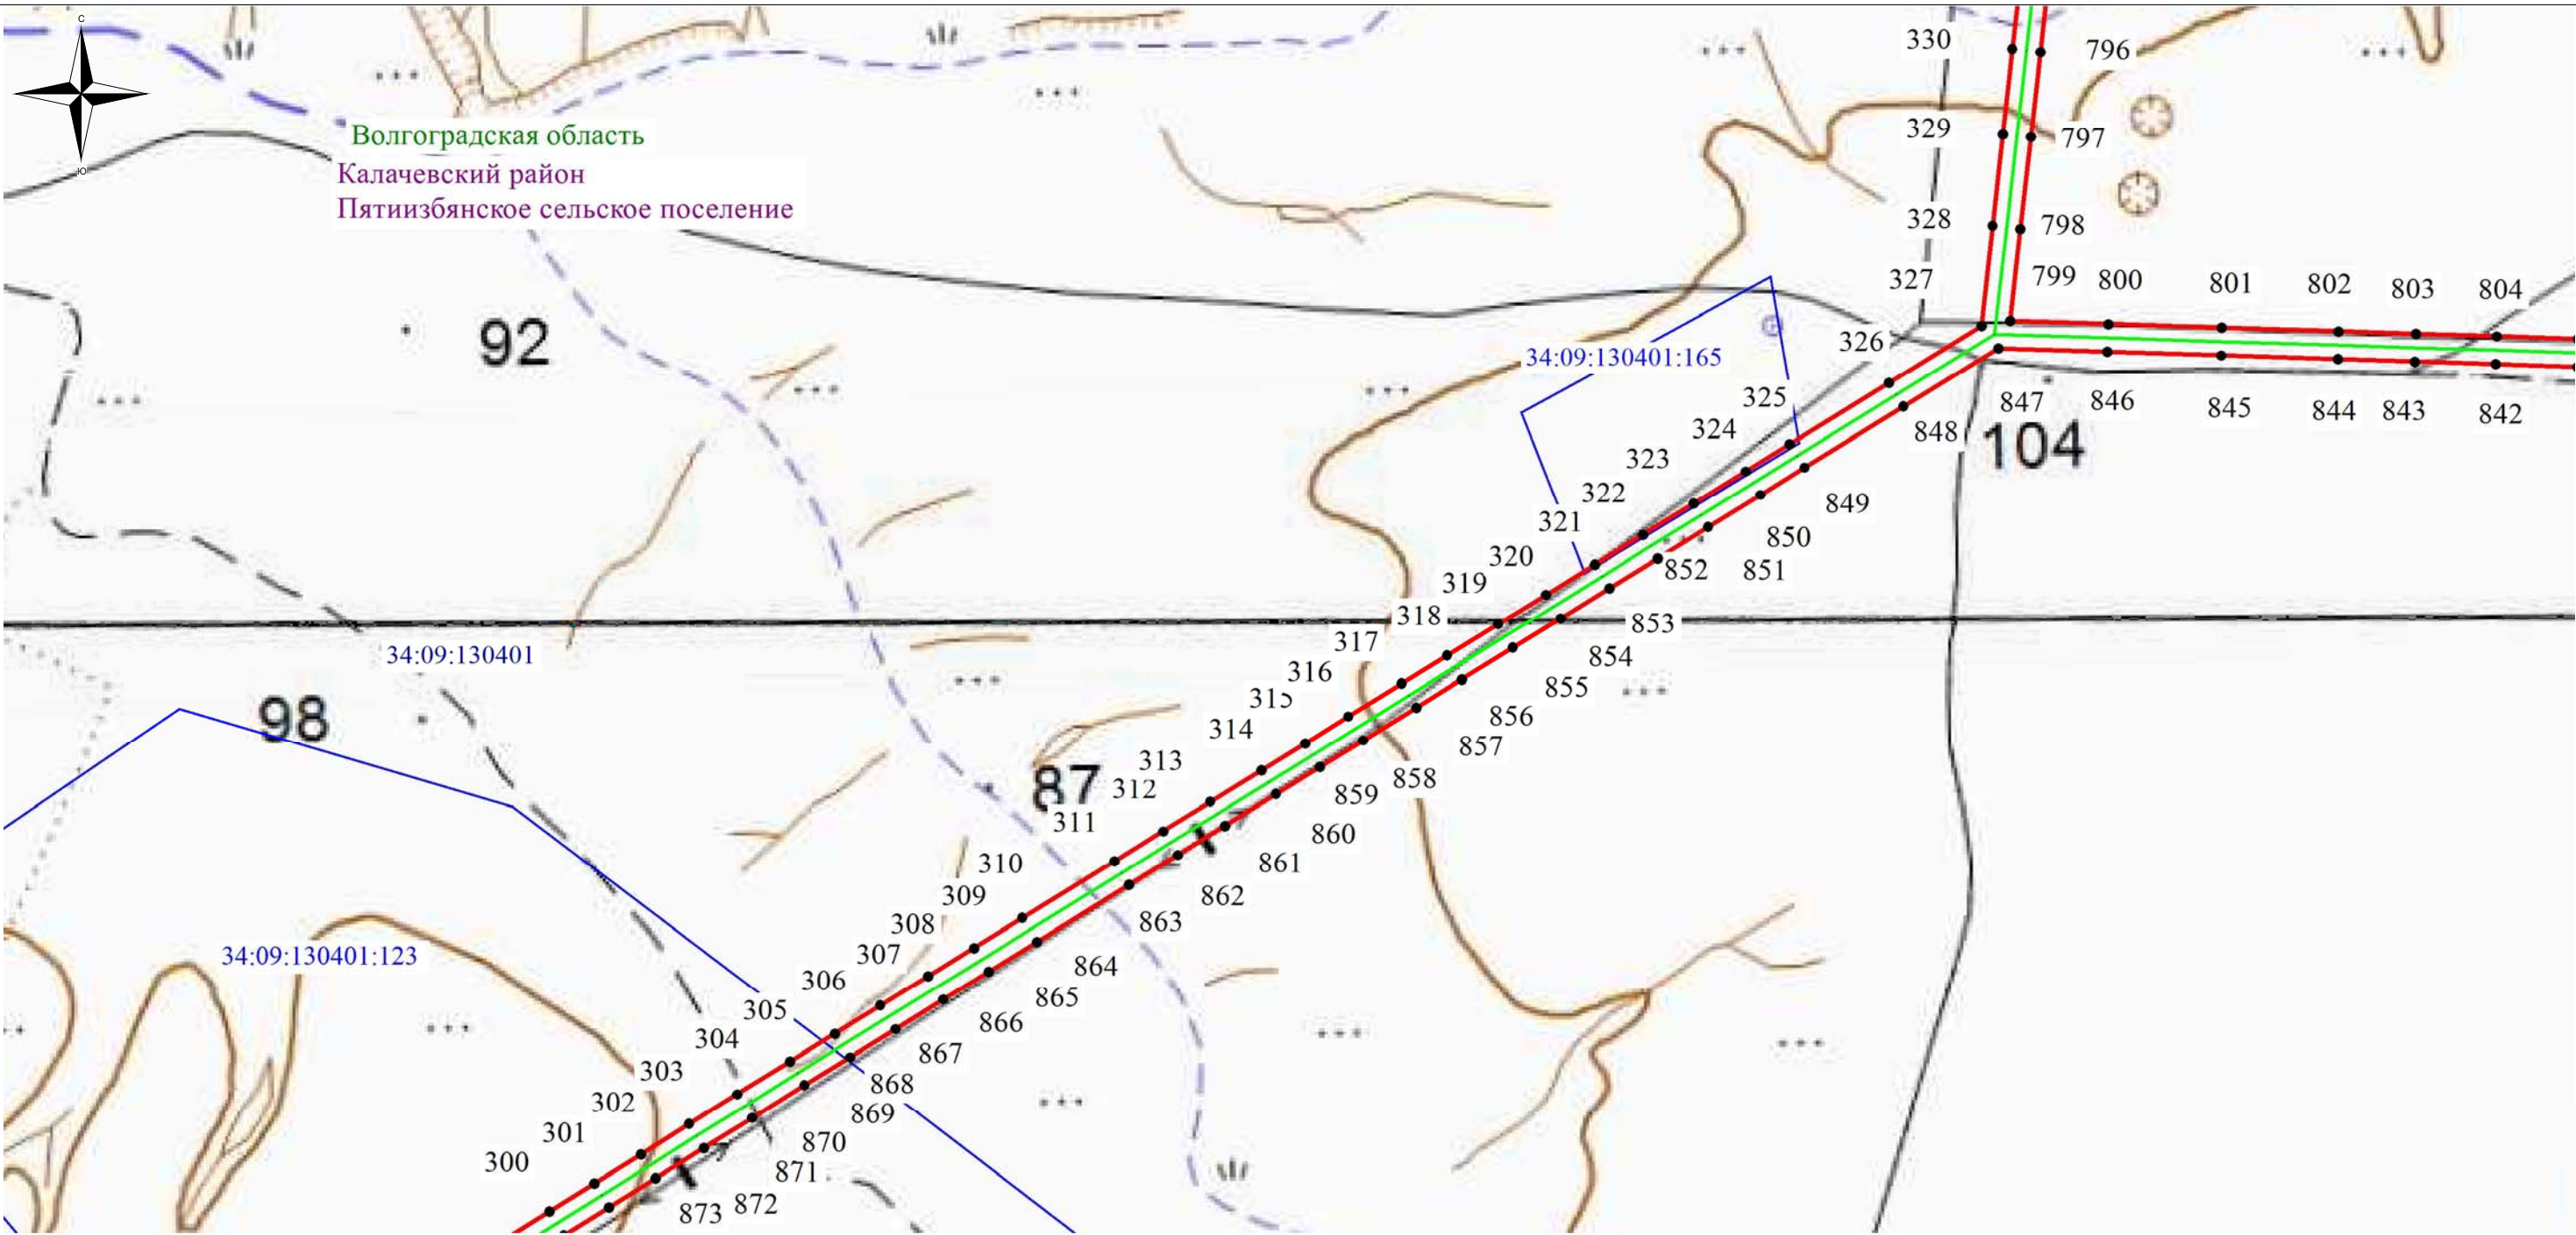

Используемые условные знаки и обозначения:

- - обозначение границы охранной зоны объекта электросетевого хозяйства
- - обозначение границы земельного участка
- - обозначение объекта электросетевого хозяйства
- ТП-902 - обозначение трансформаторной подстанции
- 2 - обозначение характерной точки охранной зоны
- 34:09:021026 – обозначение номера кадастрового квартала
- 34:09:021026:48 – обозначение номера земельного участка
- Волгоградская область
- Калачёвский район - наименование муниципального образования
- Калачевское городское поселение

Масштаб: 1:5000

Схема расположения листов



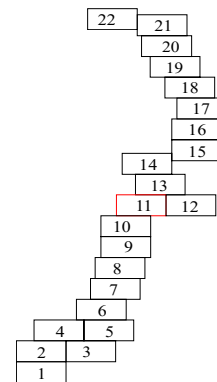


Схема расположения границ публичного сервитута

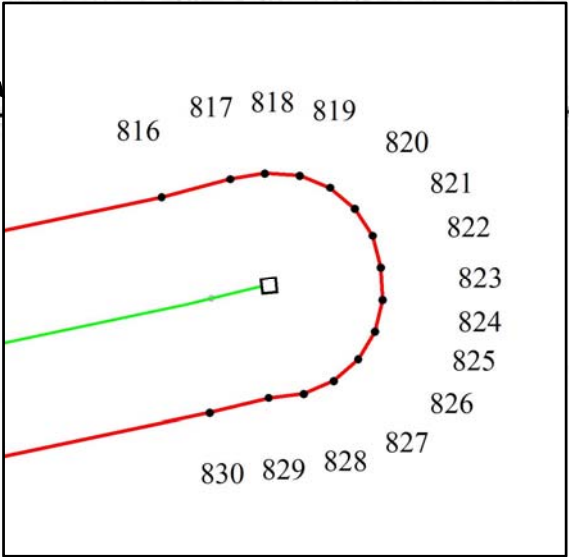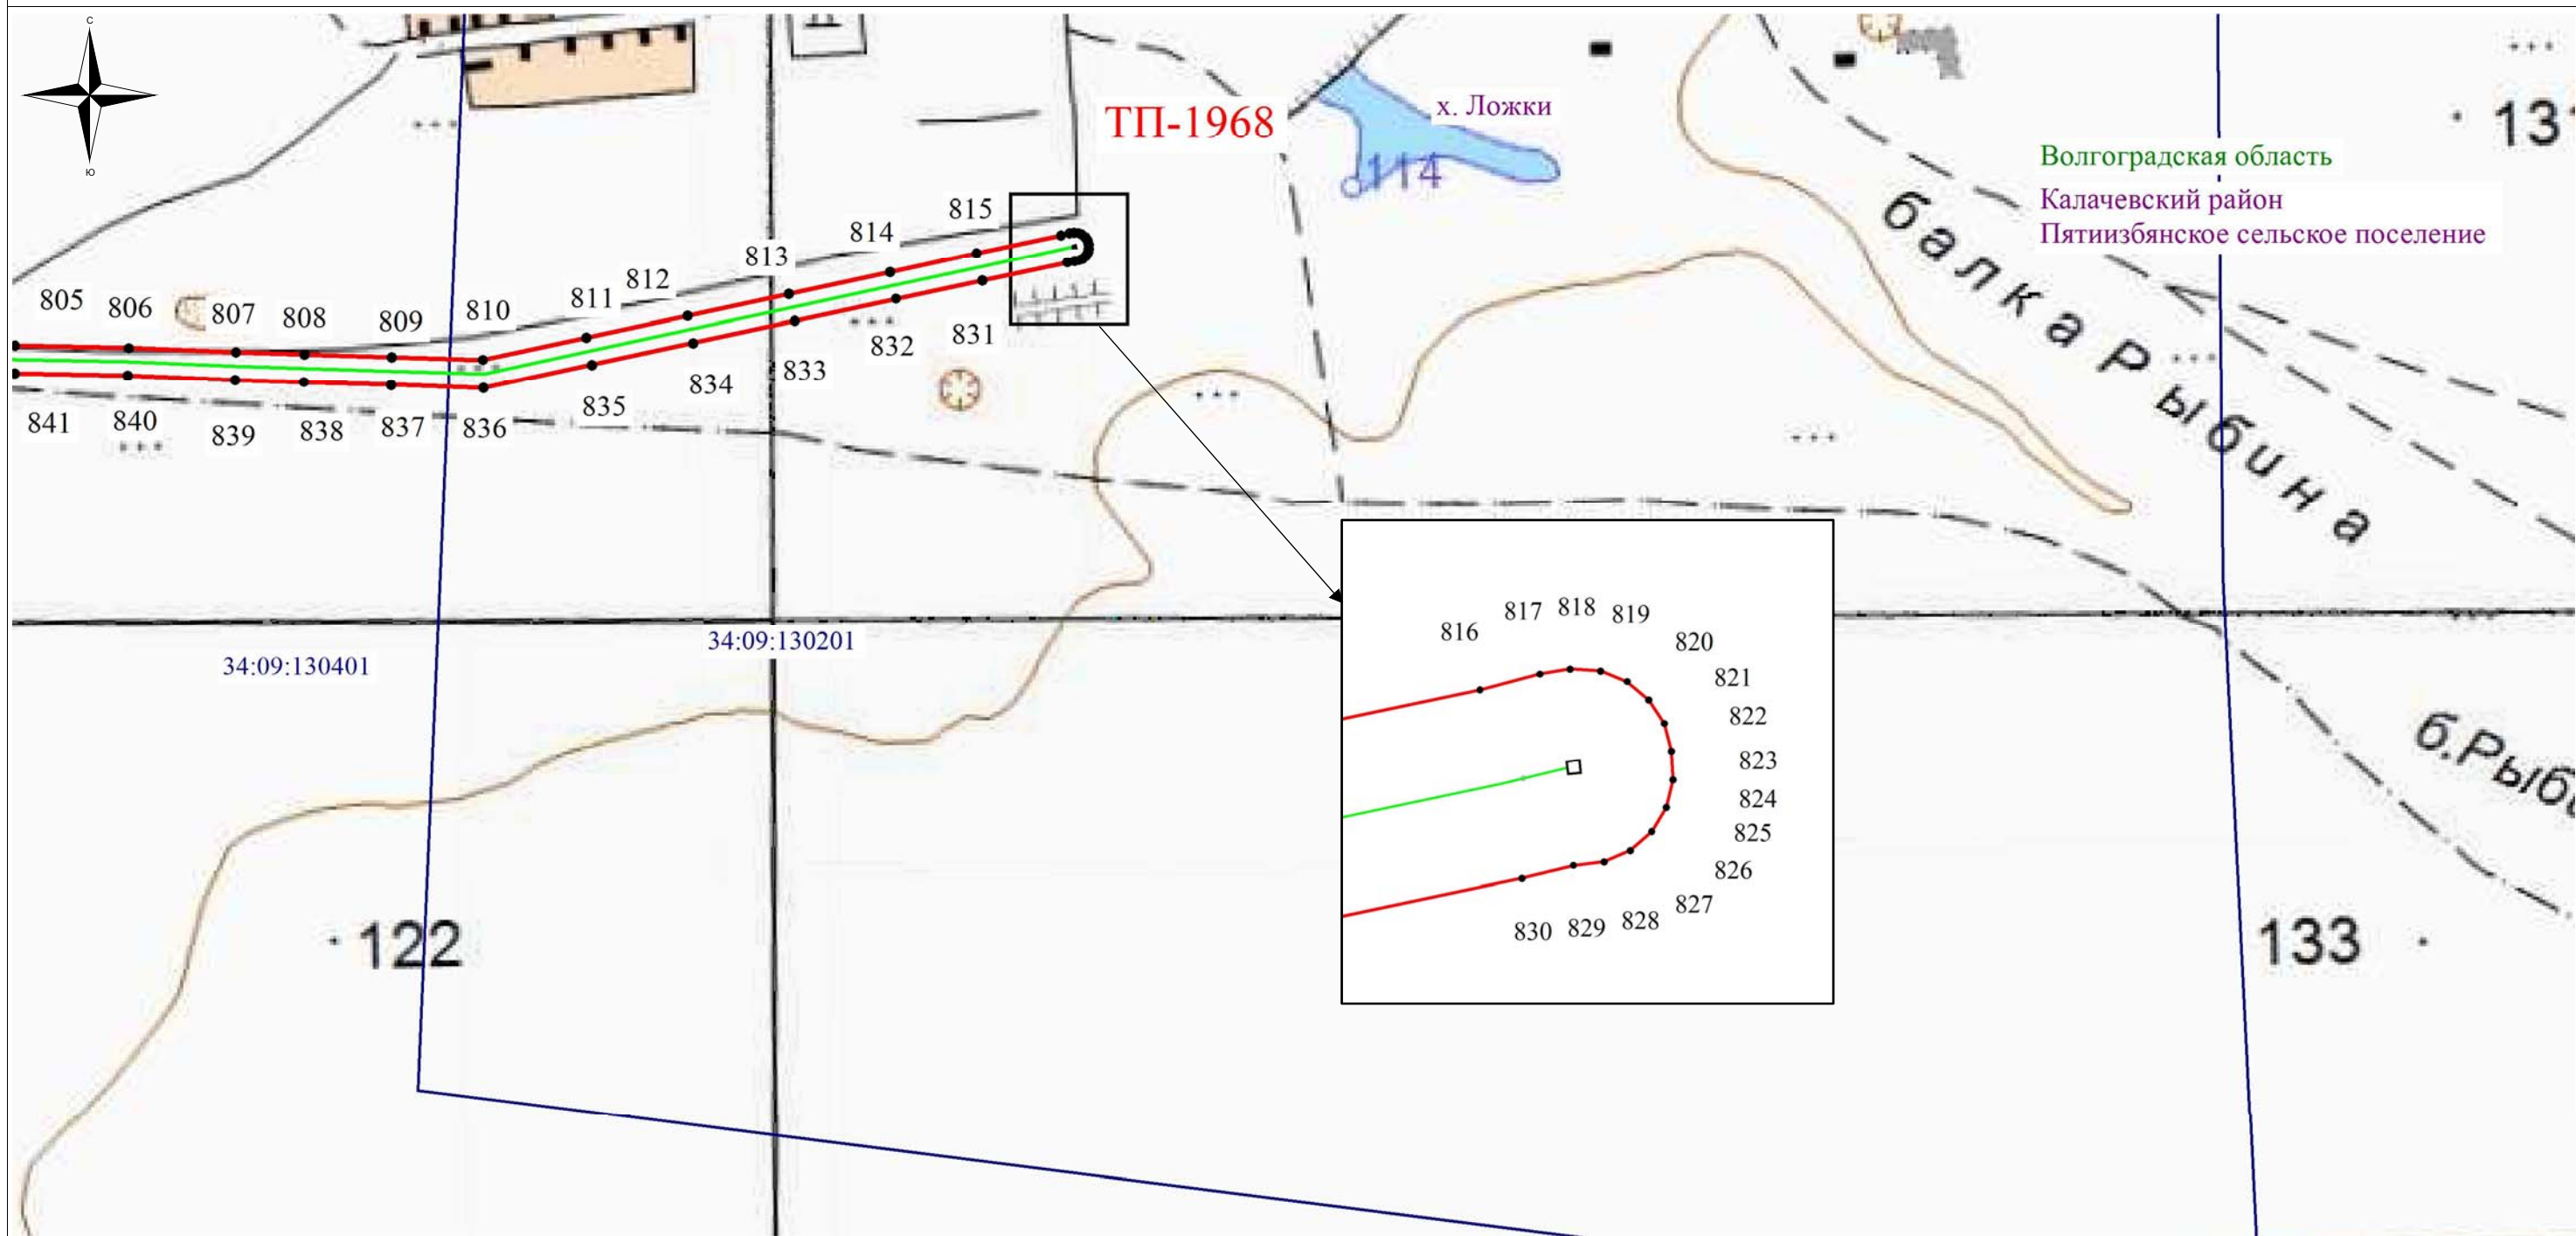

- Используемые условные знаки и обозначения:**
- - обозначение границы охранной зоны объекта электросетевого хозяйства
 - - обозначение границы земельного участка
 - - обозначение объекта электросетевого хозяйства
 - ТП-902 - обозначение трансформаторной подстанции
 - 2 - обозначение характерной точки охранной зоны
 - 34:09:021026 – обозначение номера кадастрового квартала
 - 34:09:021026:48 – обозначение номера земельного участка
 - Волгоградская область
 - Калачёвский район - наименование муниципального образования
 - Калачевское городское поселение

Масштаб: 1:5000

Схема расположения листов


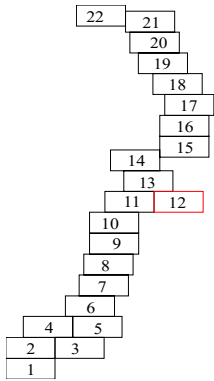


Схема расположения границ публичного сервитута

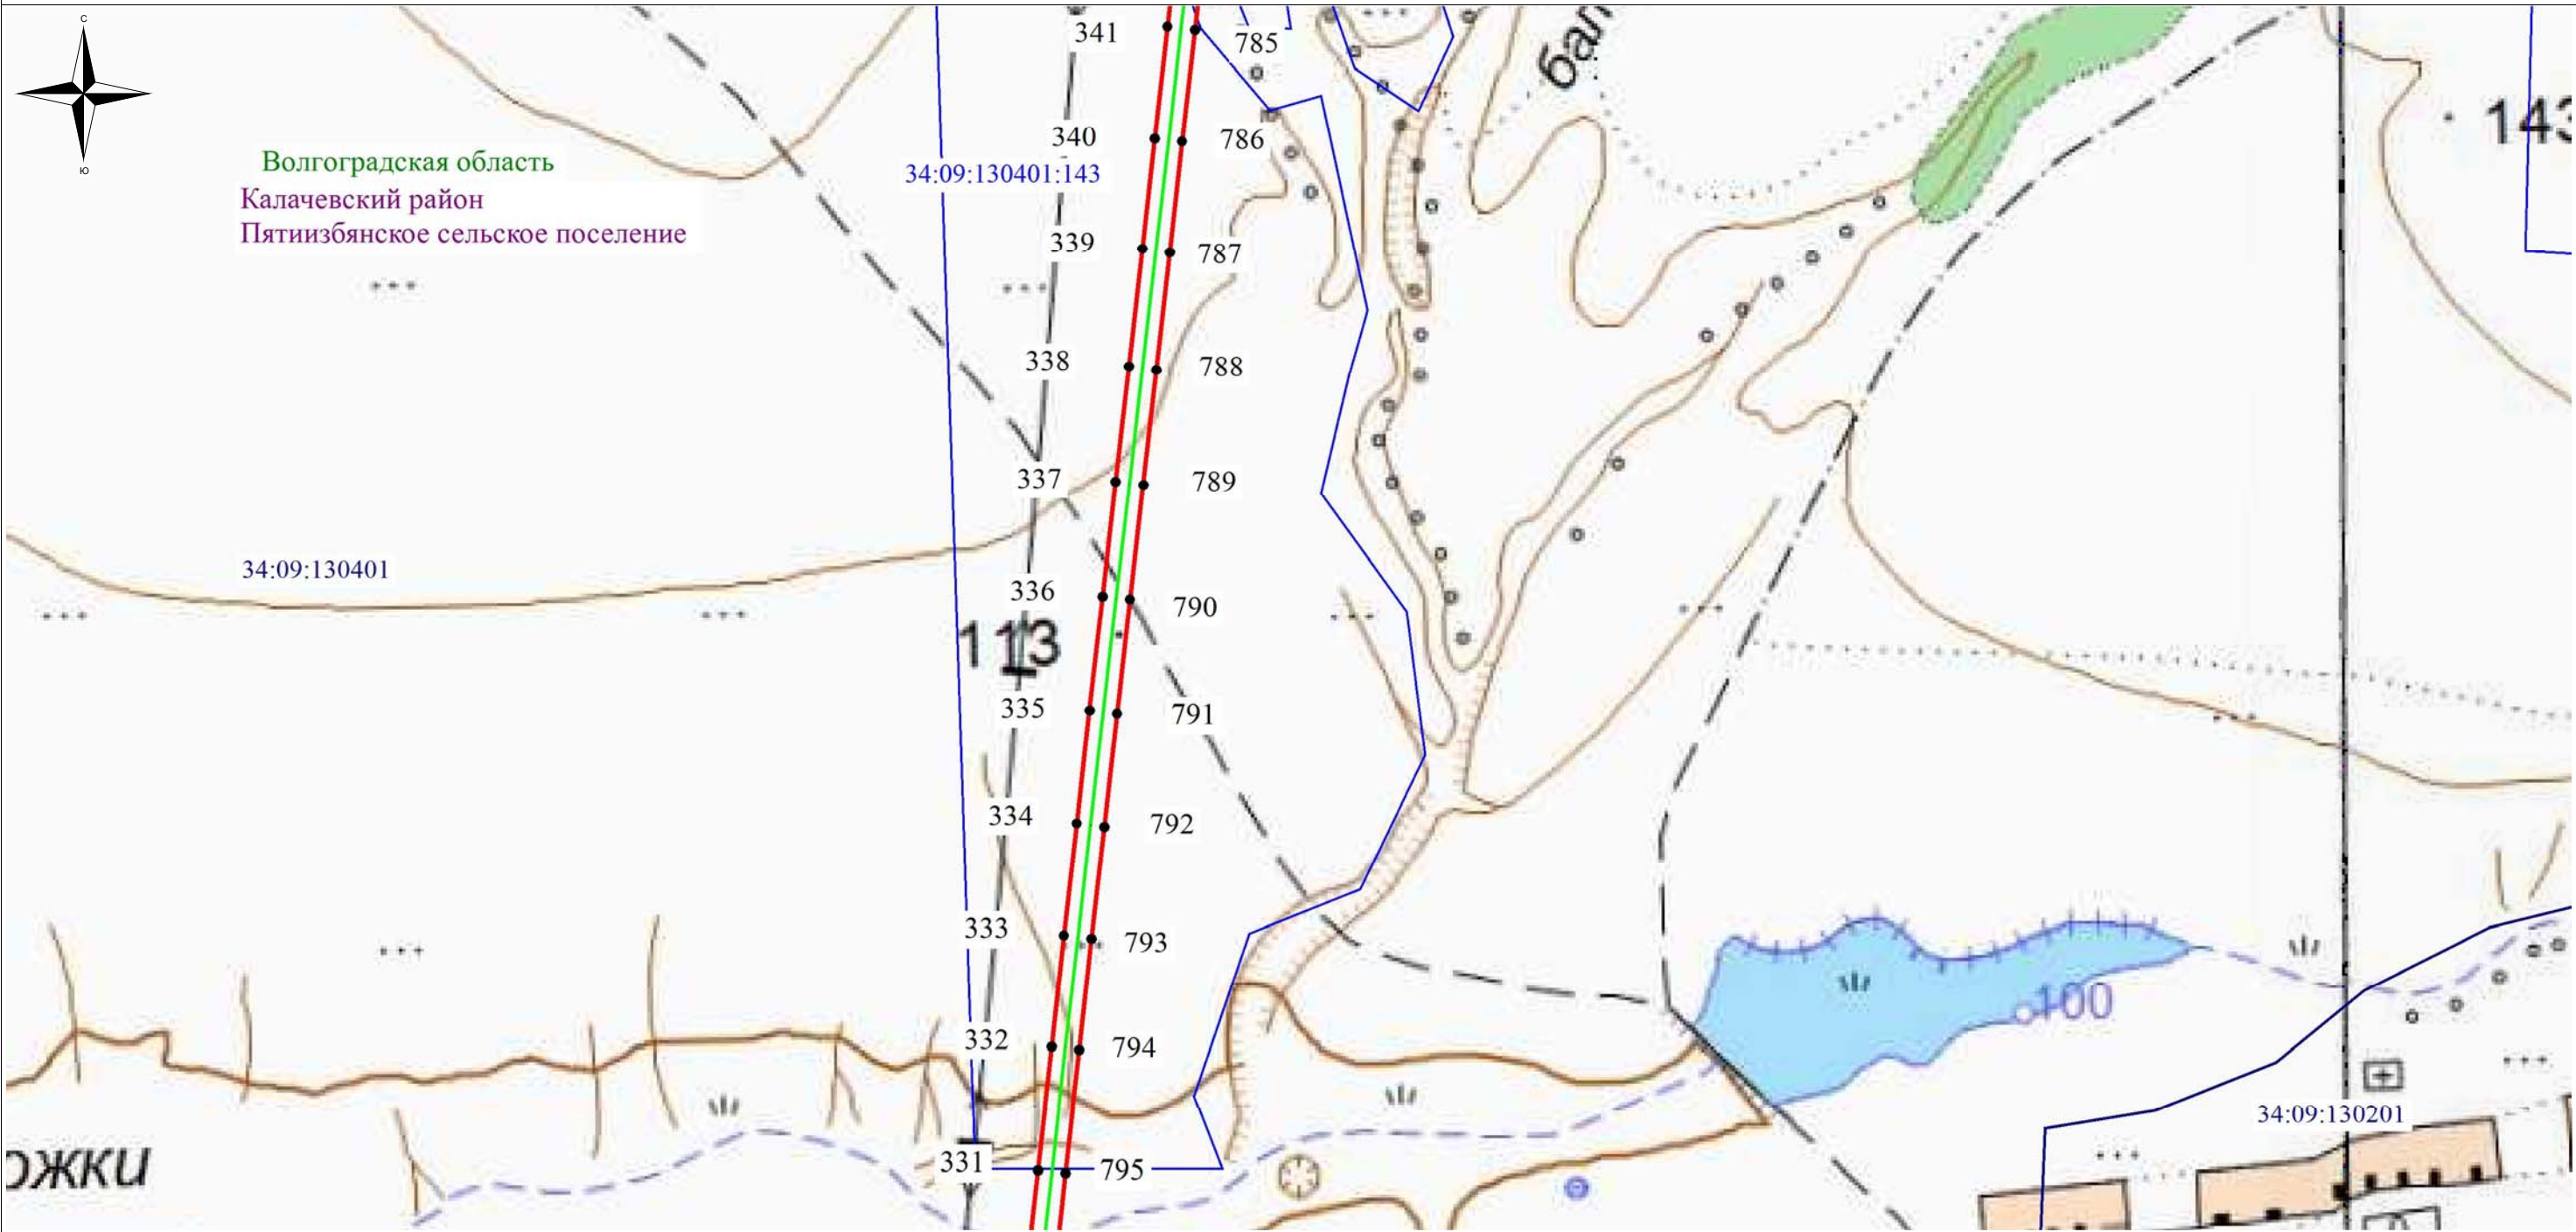

- Используемые условные знаки и обозначения:**
- - обозначение границы охранной зоны объекта электросетевого хозяйства
 - - обозначение границы земельного участка
 - - обозначение объекта электросетевого хозяйства
 - ТП-902 - обозначение трансформаторной подстанции
 - 2 - обозначение характерной точки охранной зоны
 - 34:09:021026 – обозначение номера кадастрового квартала
 - 34:09:021026:48 – обозначение номера земельного участка
 - Волгоградская область
 - Калачёвский район - наименование муниципального образования
 - Калачевское городское поселение

Масштаб: 1:5000

Схема расположения листов


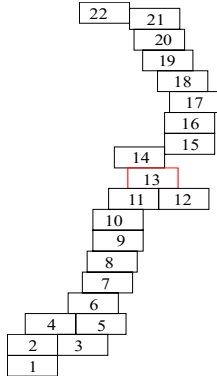


Схема расположения границ публичного сервитута

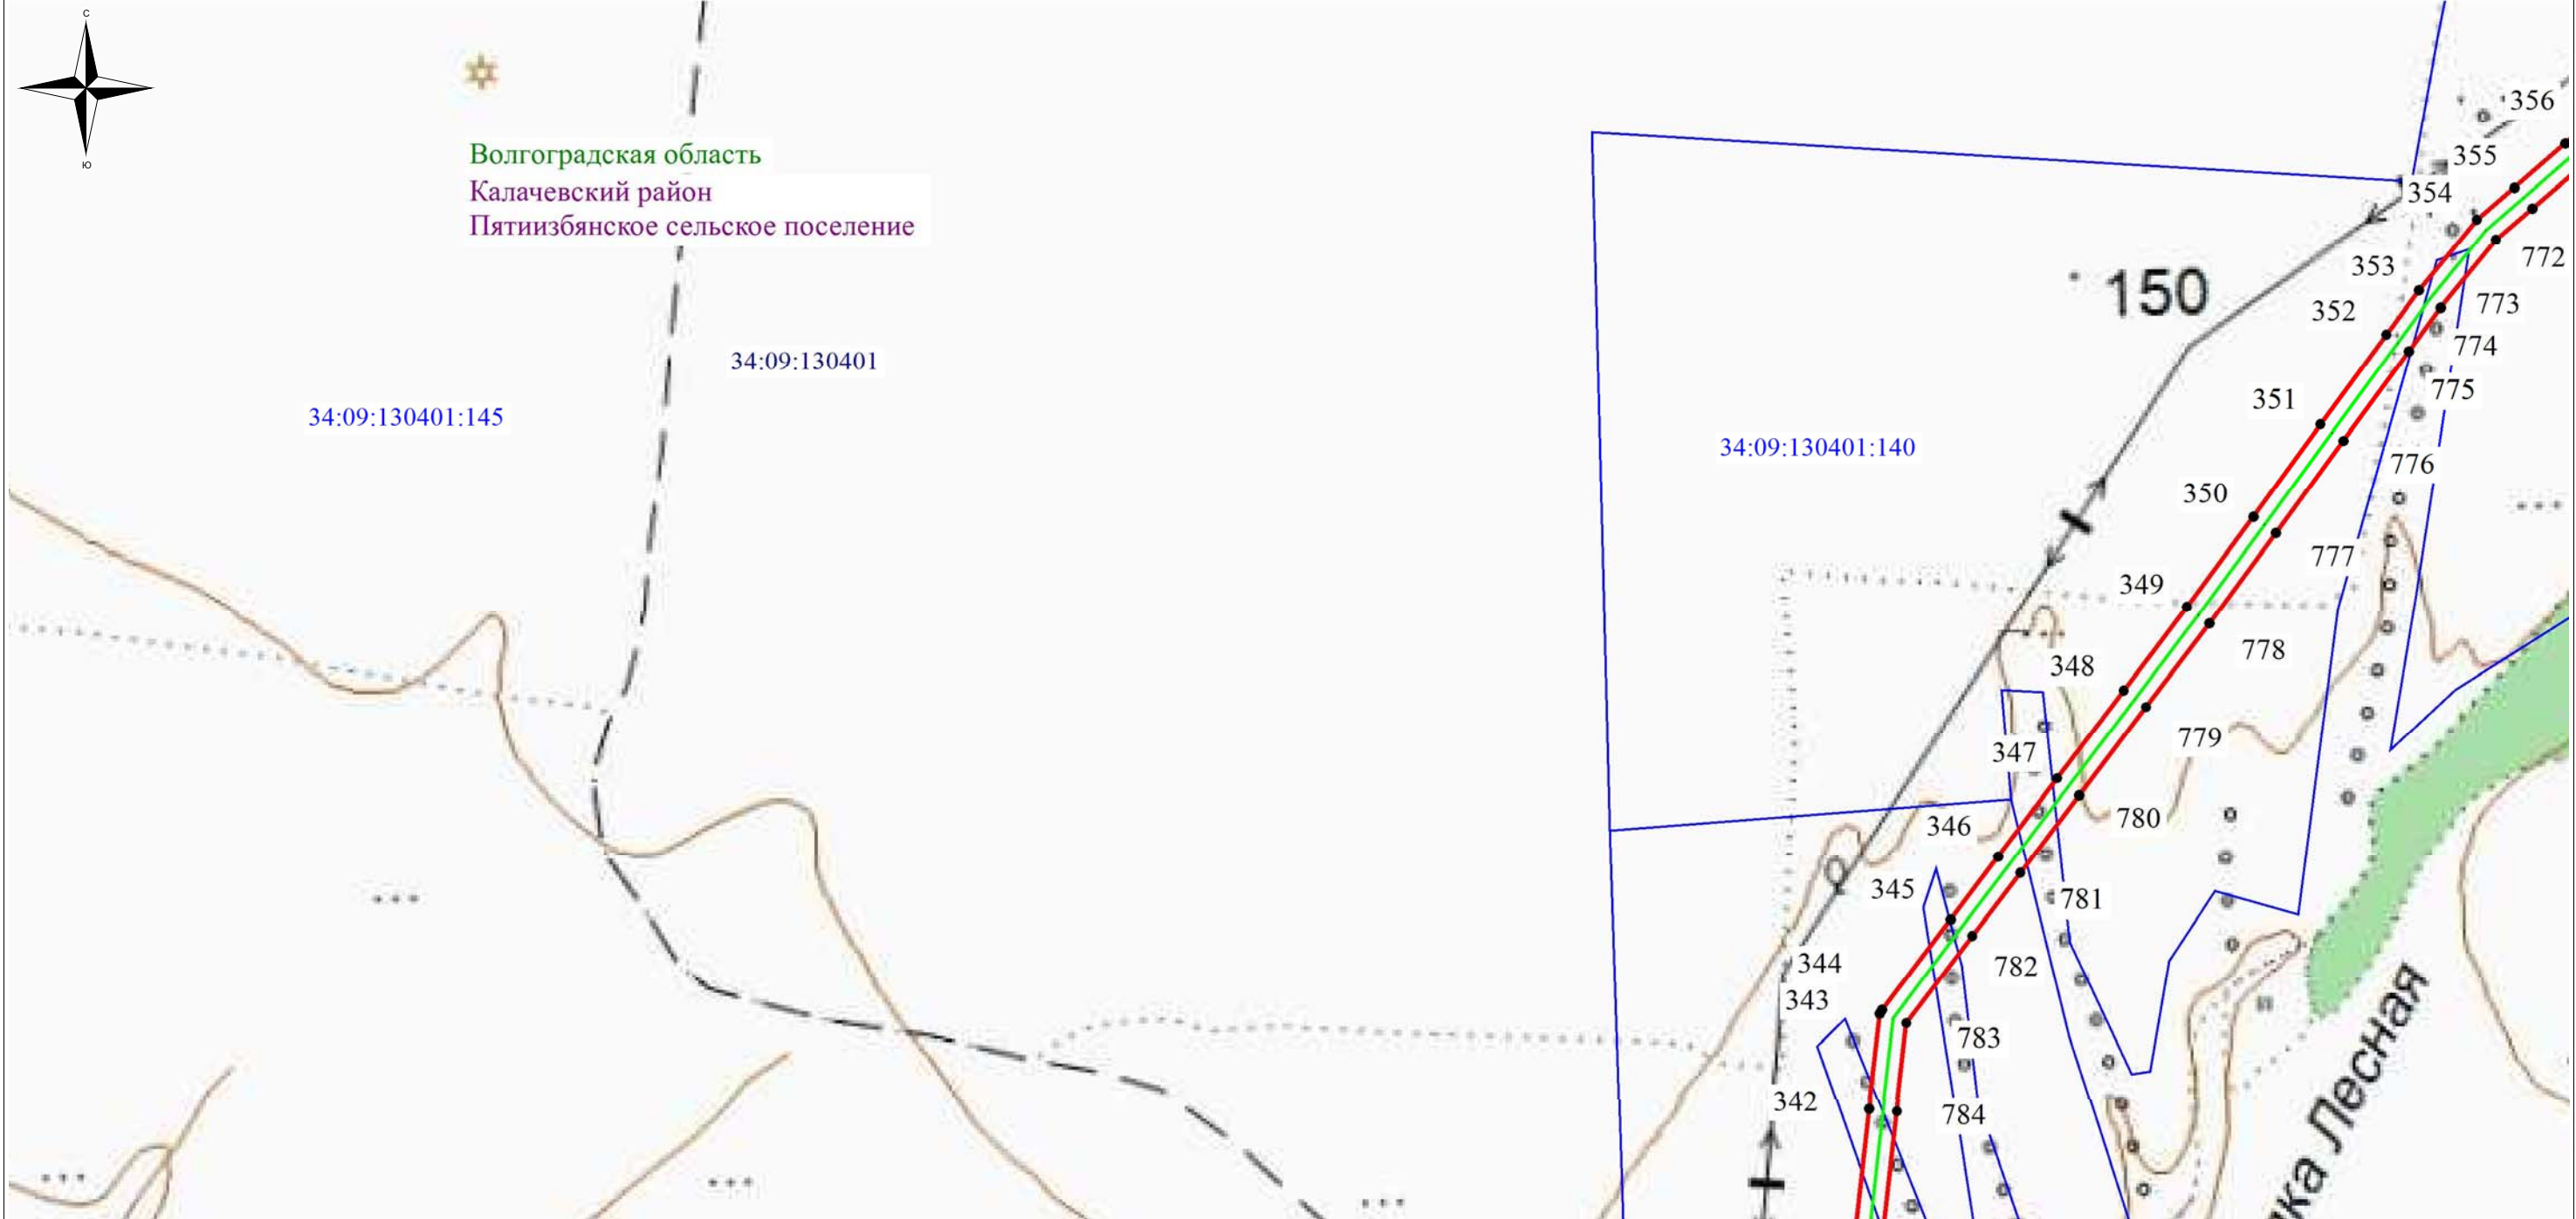

 - обозначение границы охранной зоны объекта электросетевого хозяйства
 - обозначение границы земельного участка
 - обозначение объекта электросетевого хозяйства
ТП-902 - обозначение трансформаторной подстанции
 2 - обозначение характерной точки охранной зоны
34:09:021026 – обозначение номера кадастрового квартала
34:09:021026:48 – обозначение номера земельного участка
 Волгоградская область
 Калачёвский район - наименование муниципального образования
 Калачевское городское поселение

Масштаб: 1:5000

Схема расположения листов


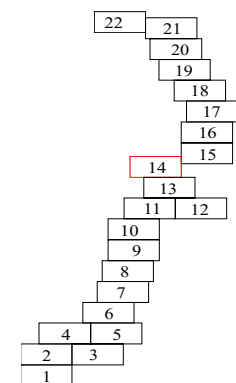


Схема расположения границ публичного сервитута

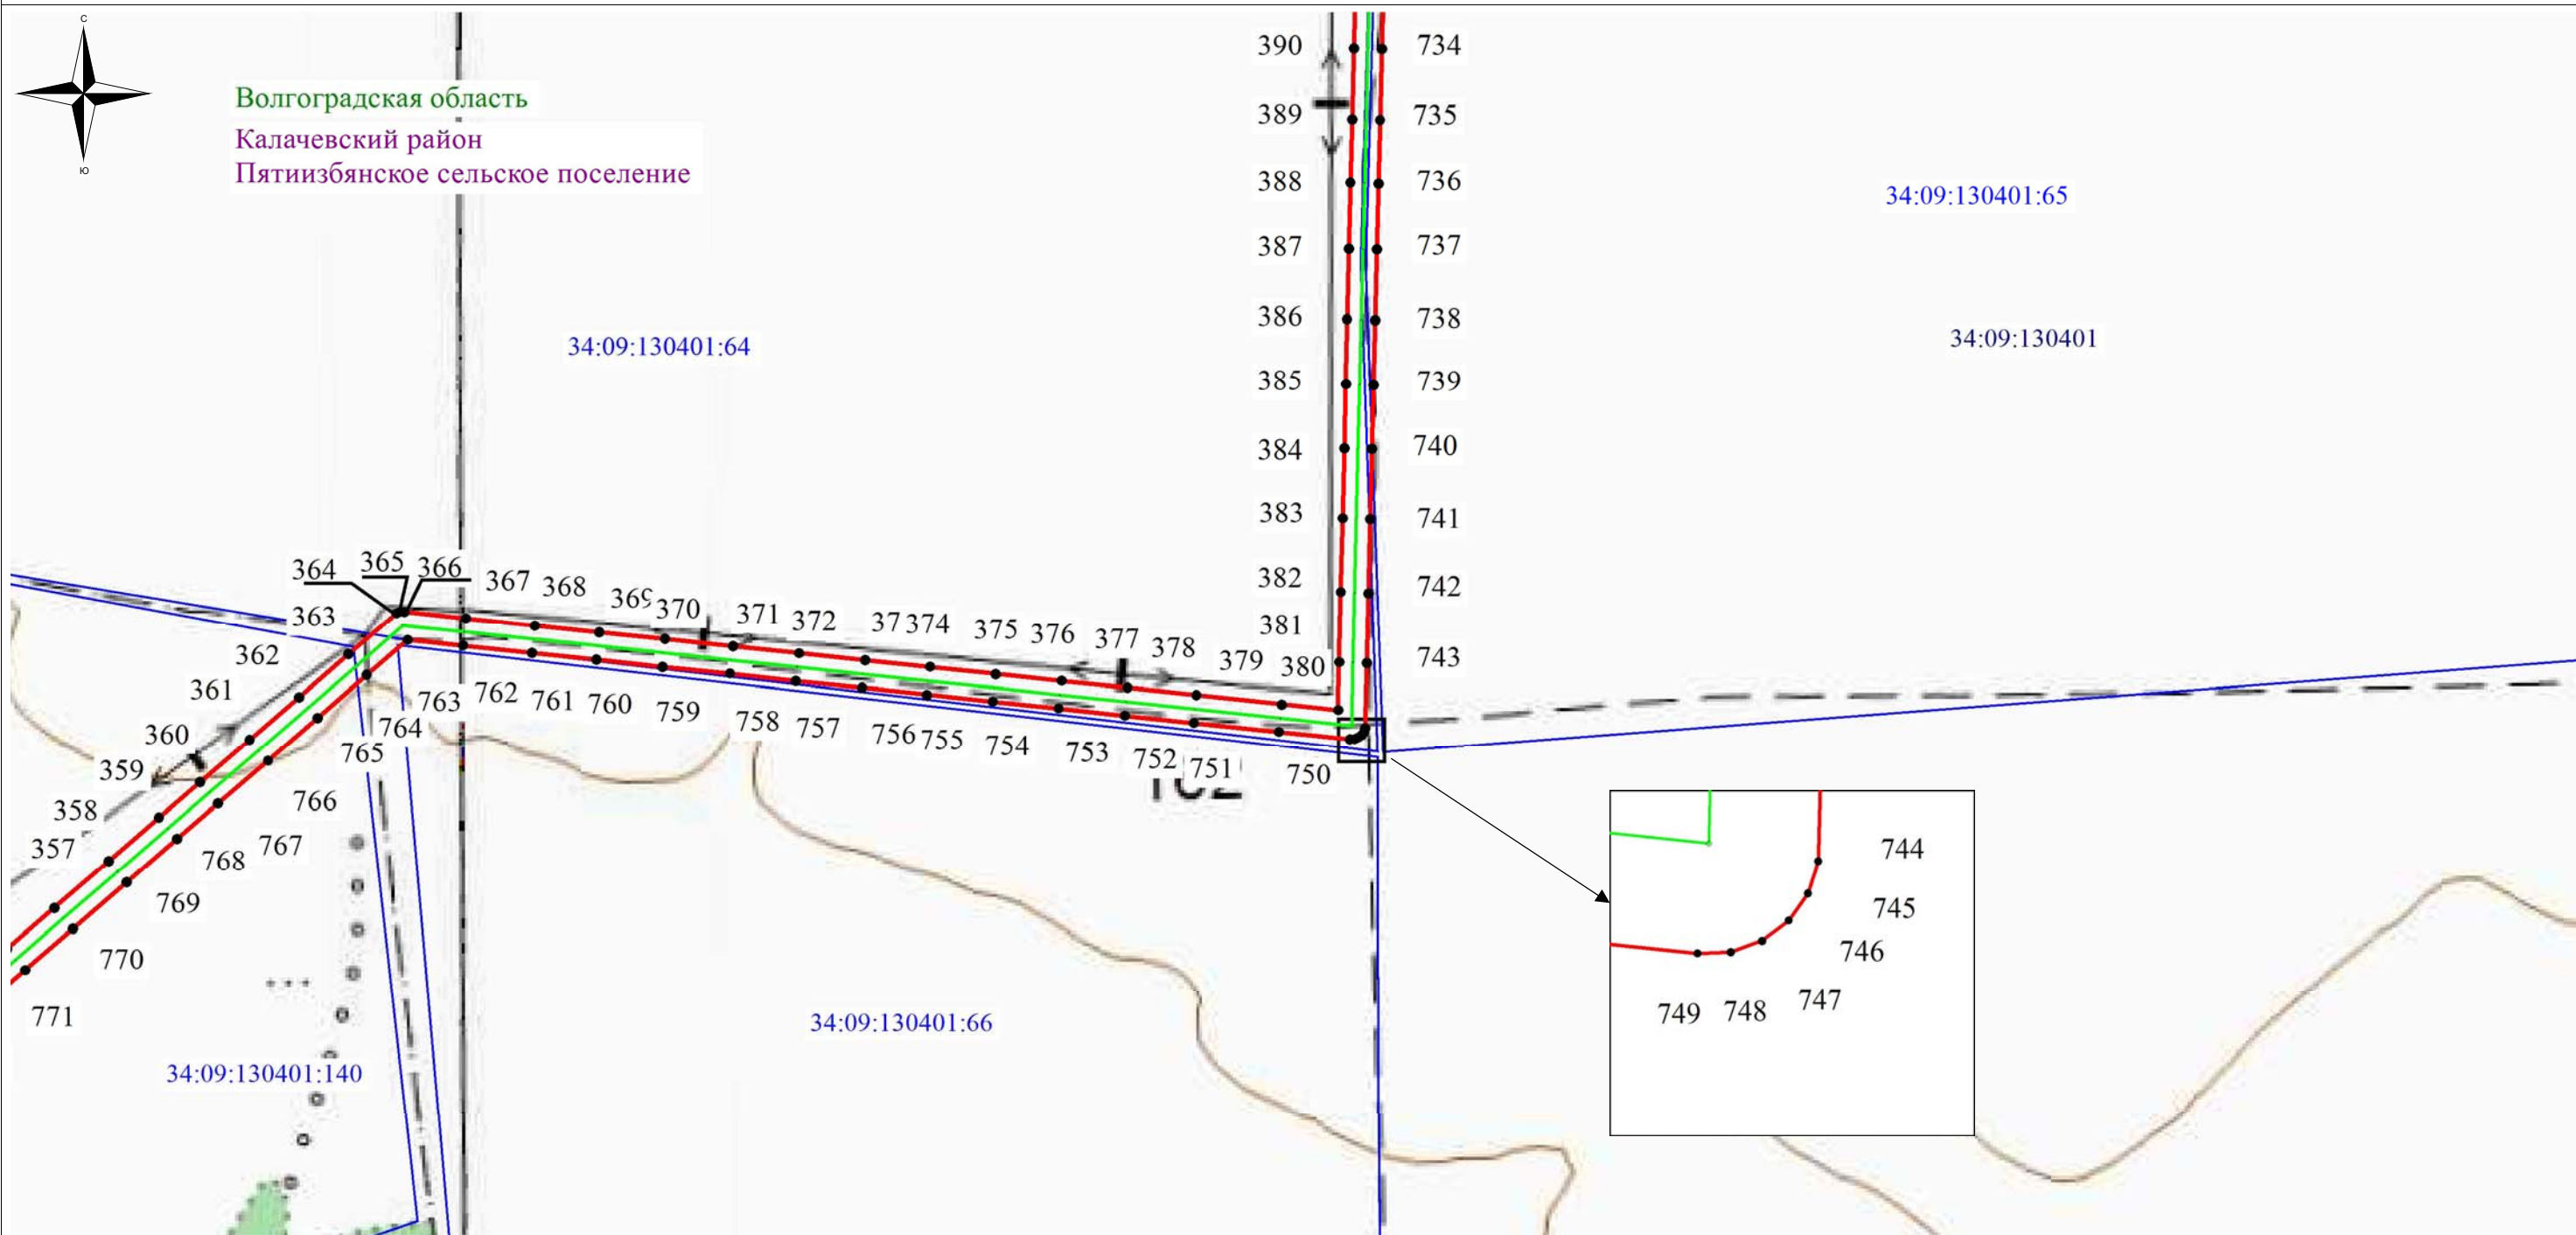

- Используемые условные знаки и обозначения:**
- - обозначение границы охранной зоны объекта электросетевого хозяйства
 - - обозначение границы земельного участка
 - - обозначение объекта электросетевого хозяйства
 - ТП-902 - обозначение трансформаторной подстанции
 - 2 - обозначение характерной точки охранной зоны
 - 34:09:021026 – обозначение номера кадастрового квартала
 - 34:09:021026:48 – обозначение номера земельного участка
 - Волгоградская область
 - Калачёвский район - наименование муниципального образования
 - Калачевское городское поселение

Масштаб: 1:5000

Схема расположения листов


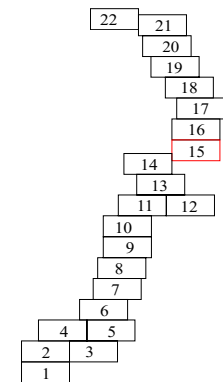


Схема расположения границ публичного сервитута

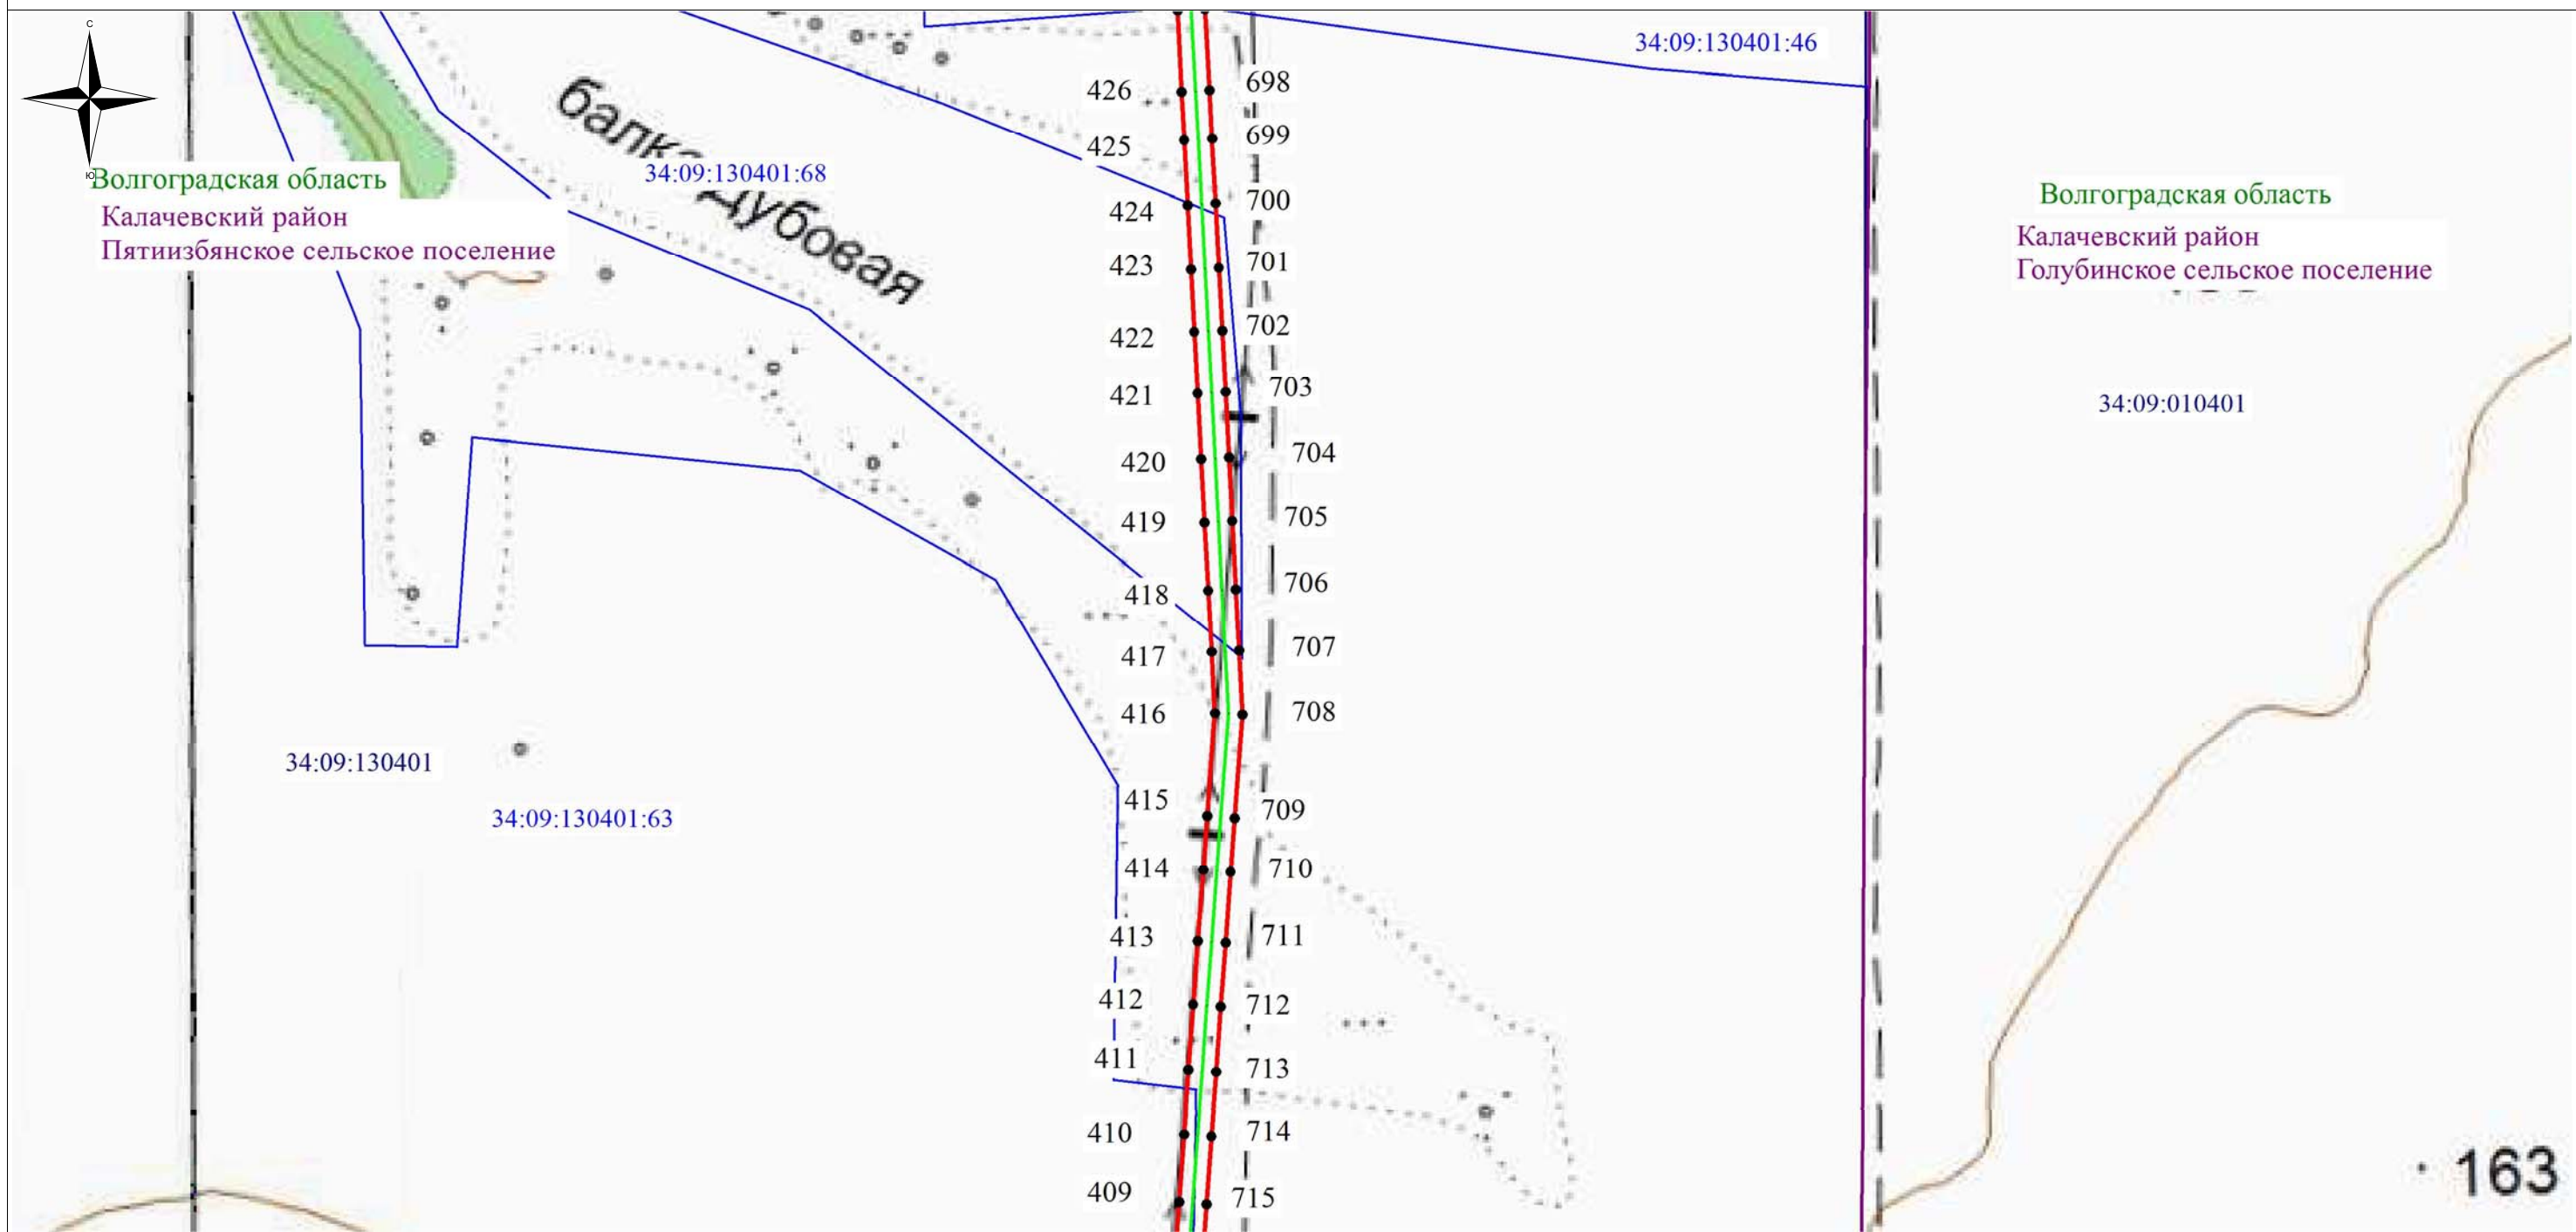

Используемые условные знаки и обозначения:

- - обозначение границы охранной зоны объекта электросетевого хозяйства
- - обозначение границы земельного участка
- - обозначение объекта электросетевого хозяйства
- ТП-902 - обозначение трансформаторной подстанции
- 2 - обозначение характерной точки охранной зоны
- 34:09:021026 – обозначение номера кадастрового квартала
- 34:09:021026:48 – обозначение номера земельного участка
- Волгоградская область
- Калачёвский район - наименование муниципального образования
- Калачевское городское поселение

Масштаб: 1:5000

Схема расположения листов


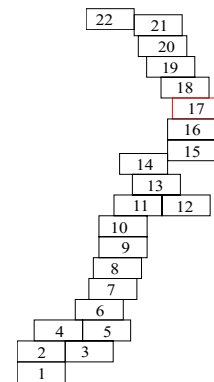


Схема расположения границ публичного сервитута

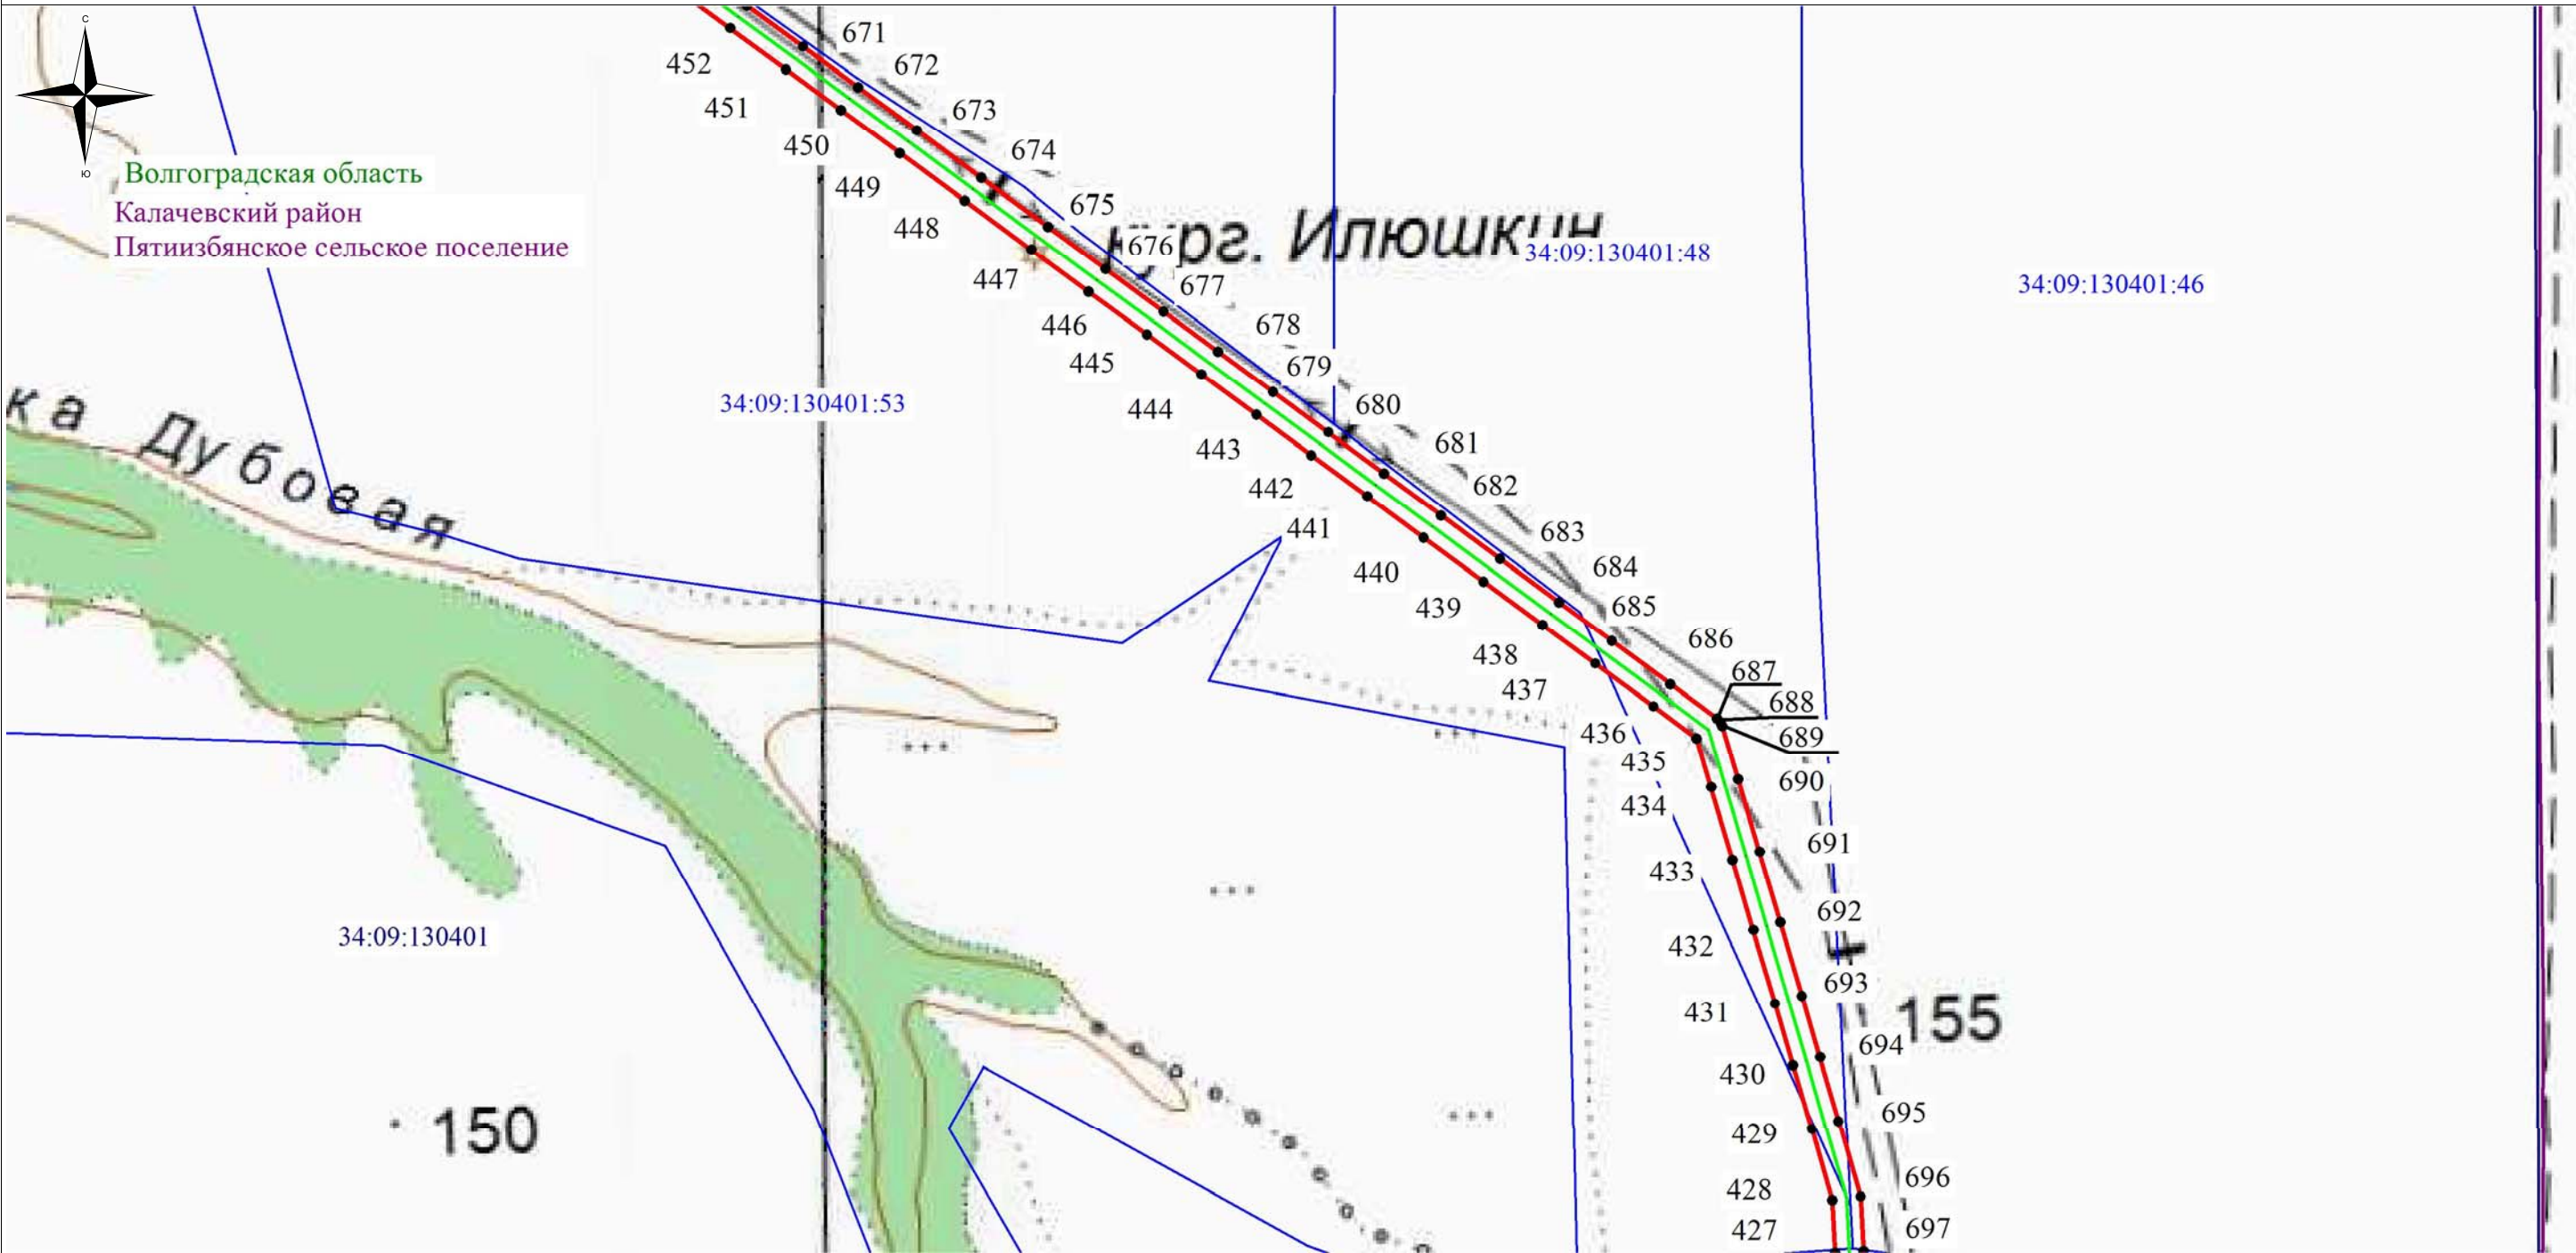

Используемые условные знаки и обозначения:

- - обозначение границы охранной зоны объекта электросетевого хозяйства
- - обозначение границы земельного участка
- - обозначение объекта электросетевого хозяйства
- ТП-902 - обозначение трансформаторной подстанции
- 2 - обозначение характерной точки охранной зоны
- 34:09:021026 – обозначение номера кадастрового квартала
- 34:09:021026:48 – обозначение номера земельного участка
- Волгоградская область
- Калачёвский район - наименование муниципального образования
- Калачевское городское поселение

Масштаб: 1:5000

Схема расположения листов


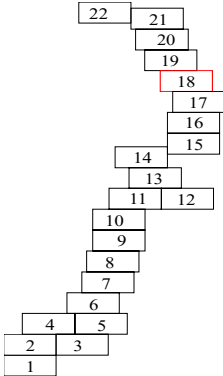


Схема расположения границ публичного сервитута

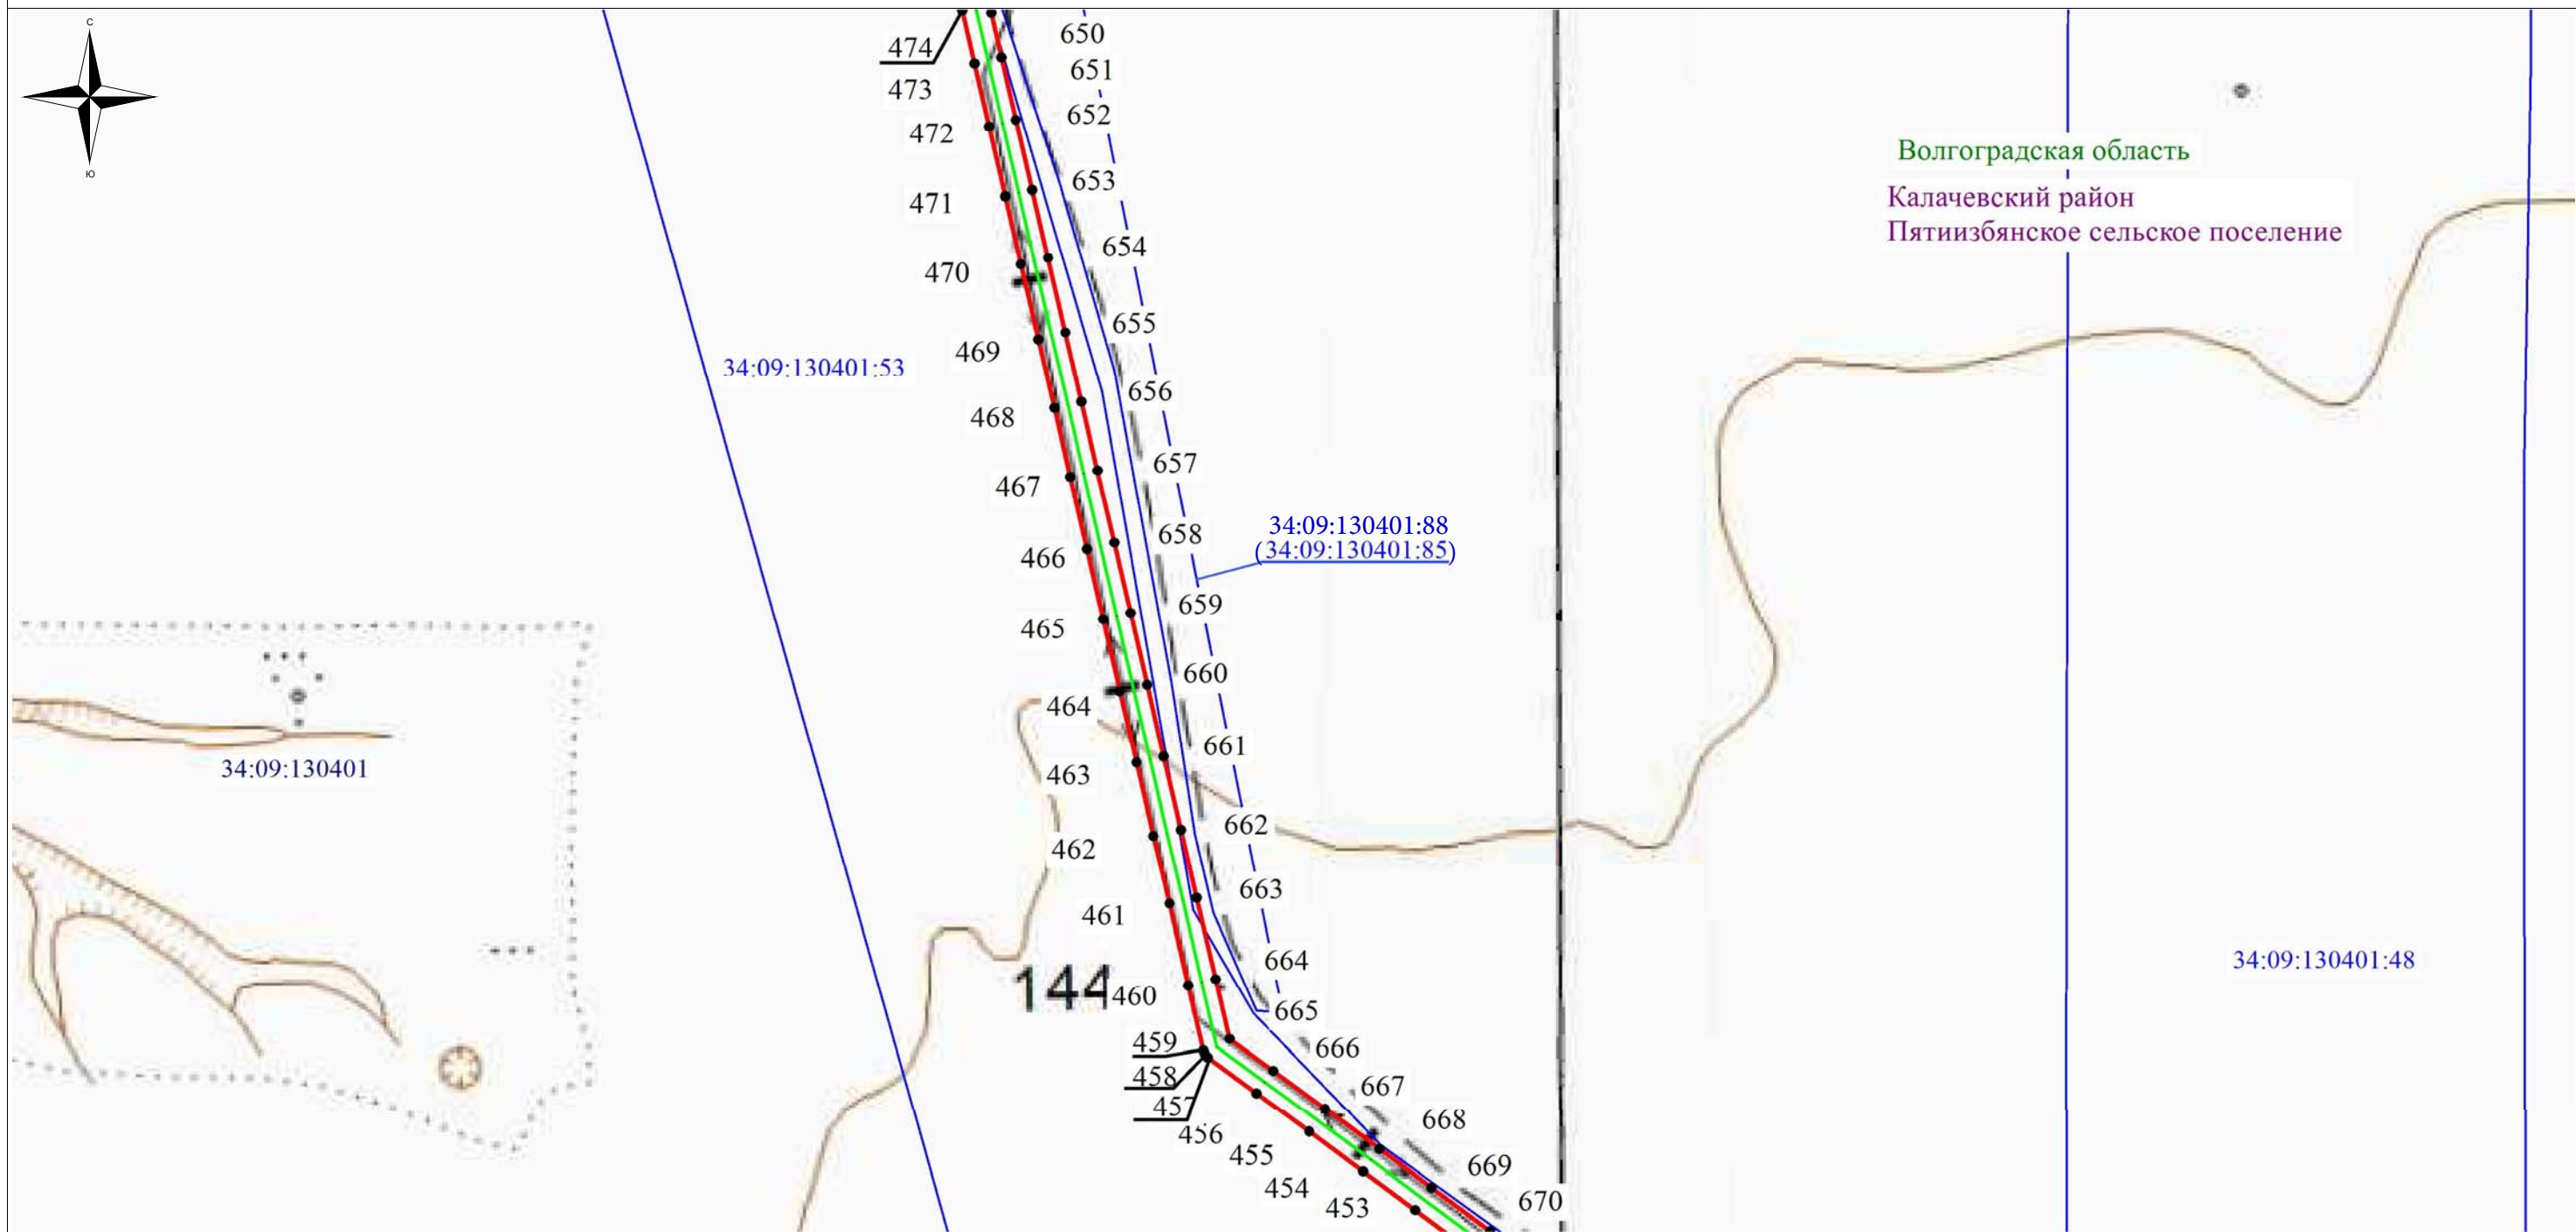


Используемые условные знаки и обозначения:

- - обозначение границы охранной зоны объекта электросетевого хозяйства
- - обозначение границы земельного участка
- - обозначение объекта электросетевого хозяйства
- ТП-902 - обозначение трансформаторной подстанции
- 2 - обозначение характерной точки охранной зоны

34:09:021026 – обозначение номера кадастрового квартала
34:09:021026:48 – обозначение номера земельного участка

Волгоградская область
Калачёвский район - наименование муниципального образования
Калачевское городское поселение

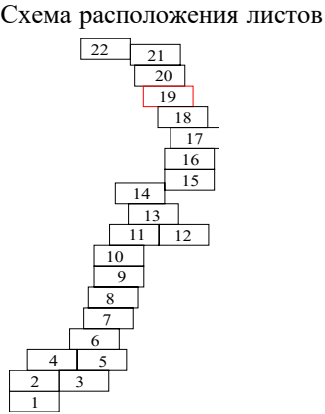

[illegible]

Схема расположения листов


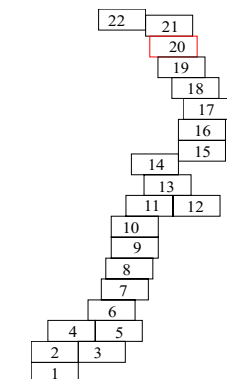


Схема расположения границ публичного сервитута

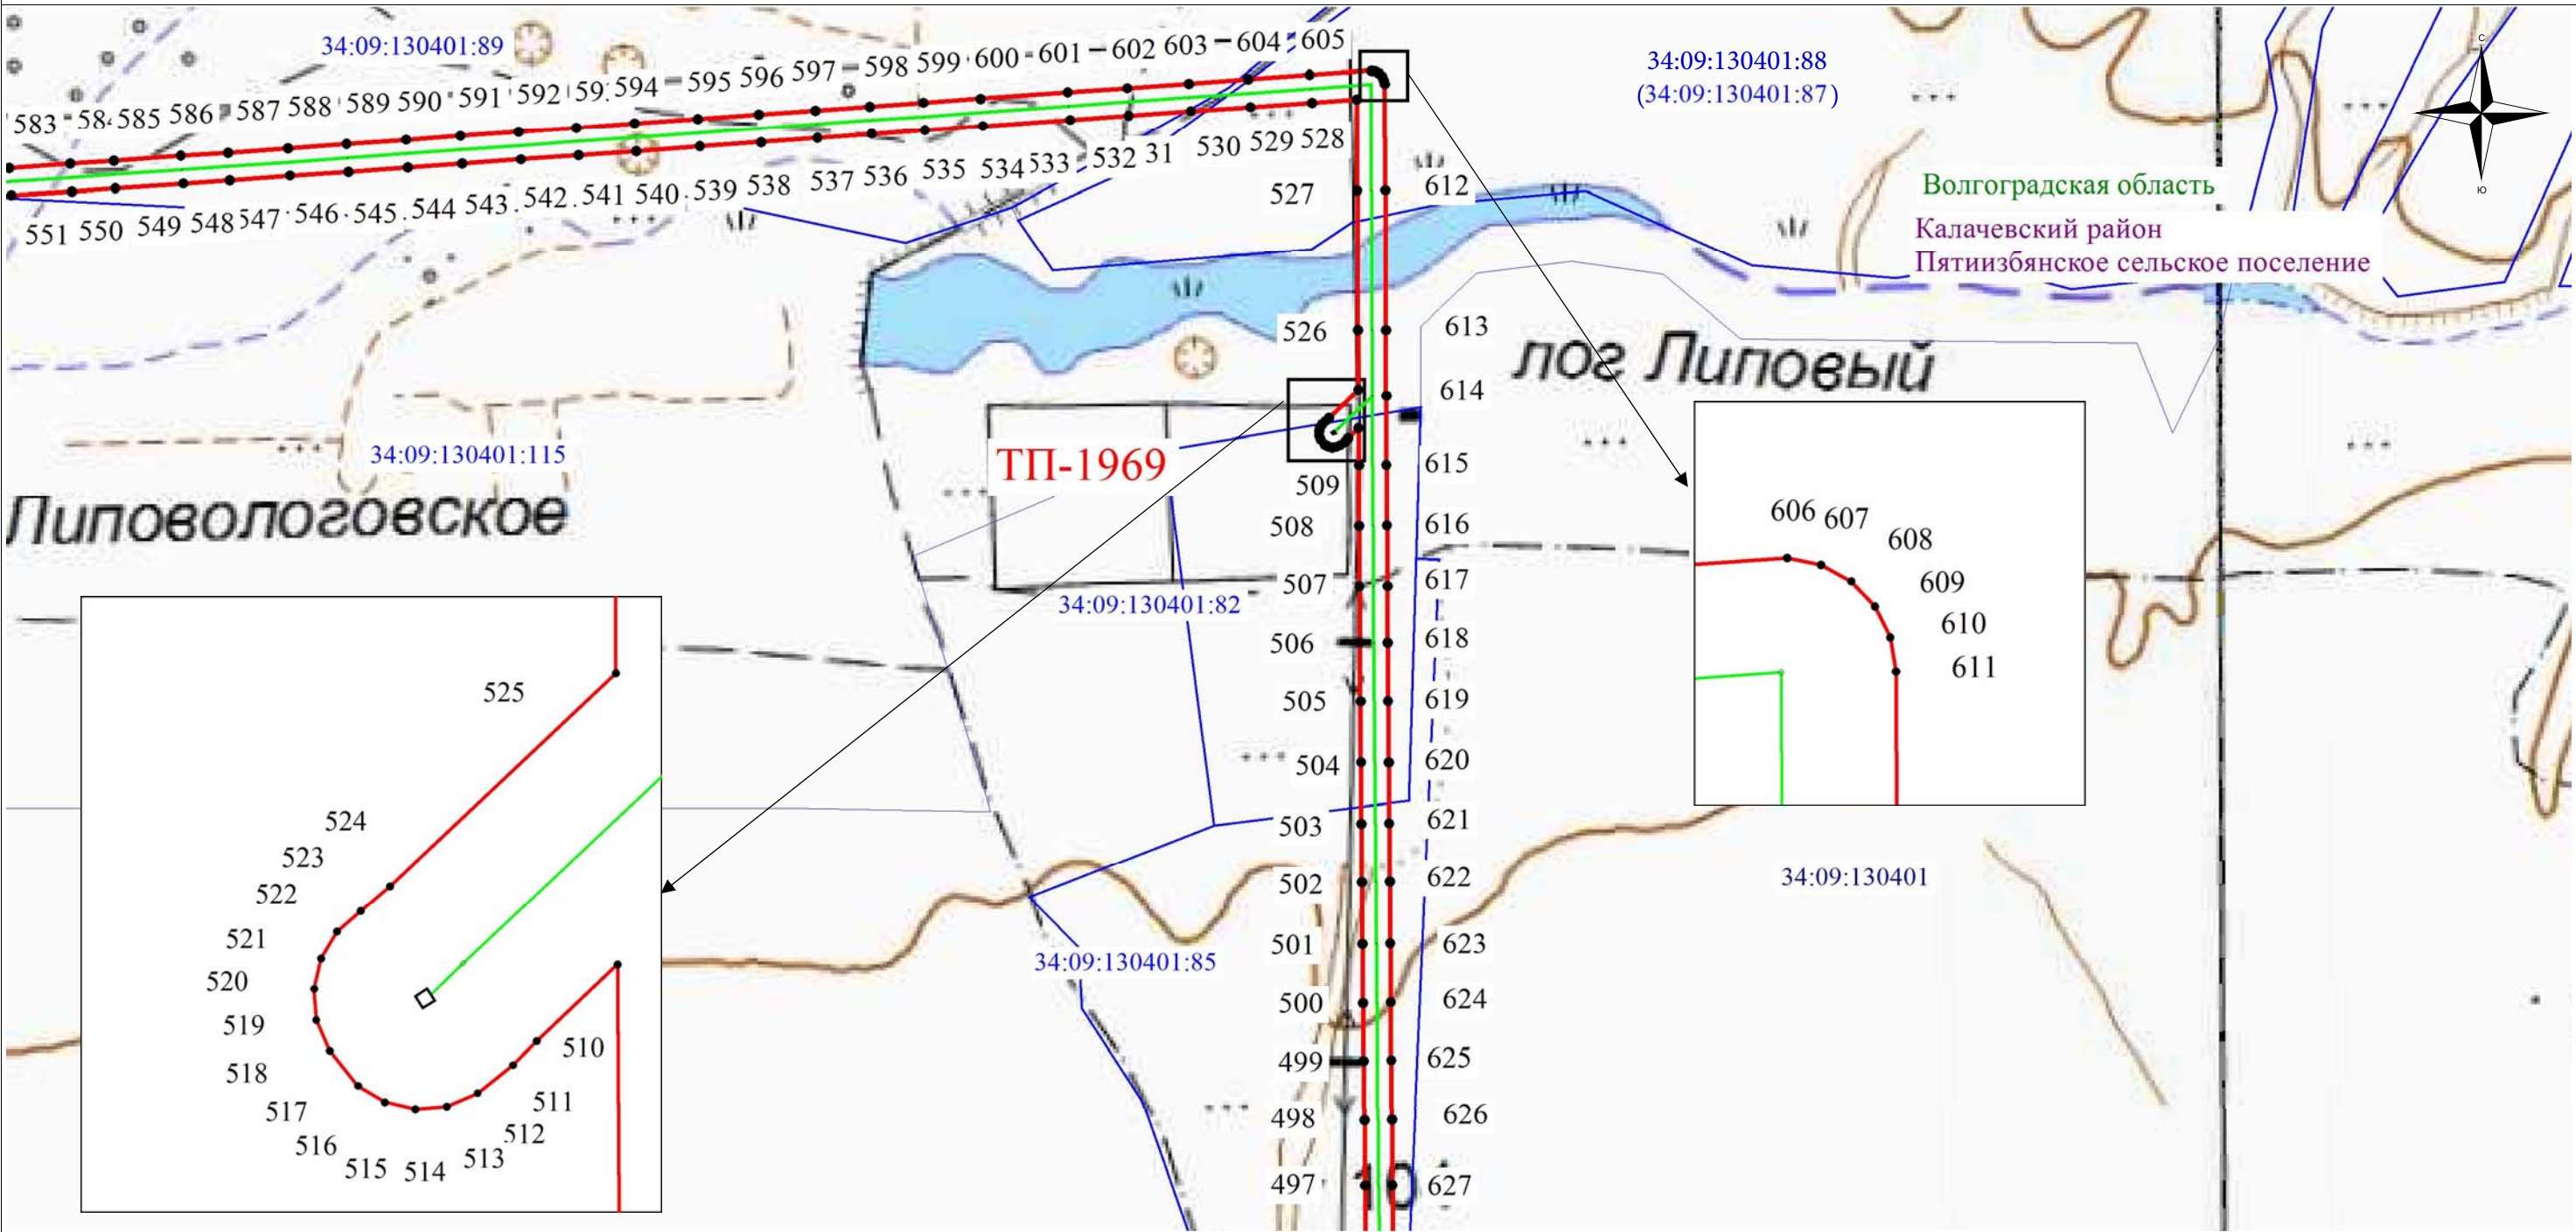

Используемые условные знаки и обозначения:

- - обозначение границы охранной зоны объекта электросетевого хозяйства
- - обозначение границы земельного участка
- - обозначение объекта электросетевого хозяйства
- ТП-902 - обозначение трансформаторной подстанции
- 2 - обозначение характерной точки охранной зоны
- 34:09:021026 – обозначение номера кадастрового квартала
- 34:09:021026:48 – обозначение номера земельного участка
- Волгоградская область
- Калачёвский район - наименование муниципального образования
- Калачевское городское поселение

Масштаб: 1:5000

Схема расположения листов


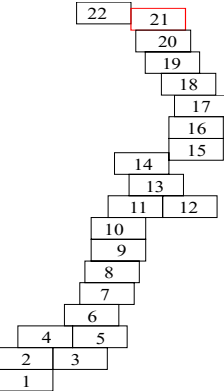


Схема расположения границ публичного сервитута

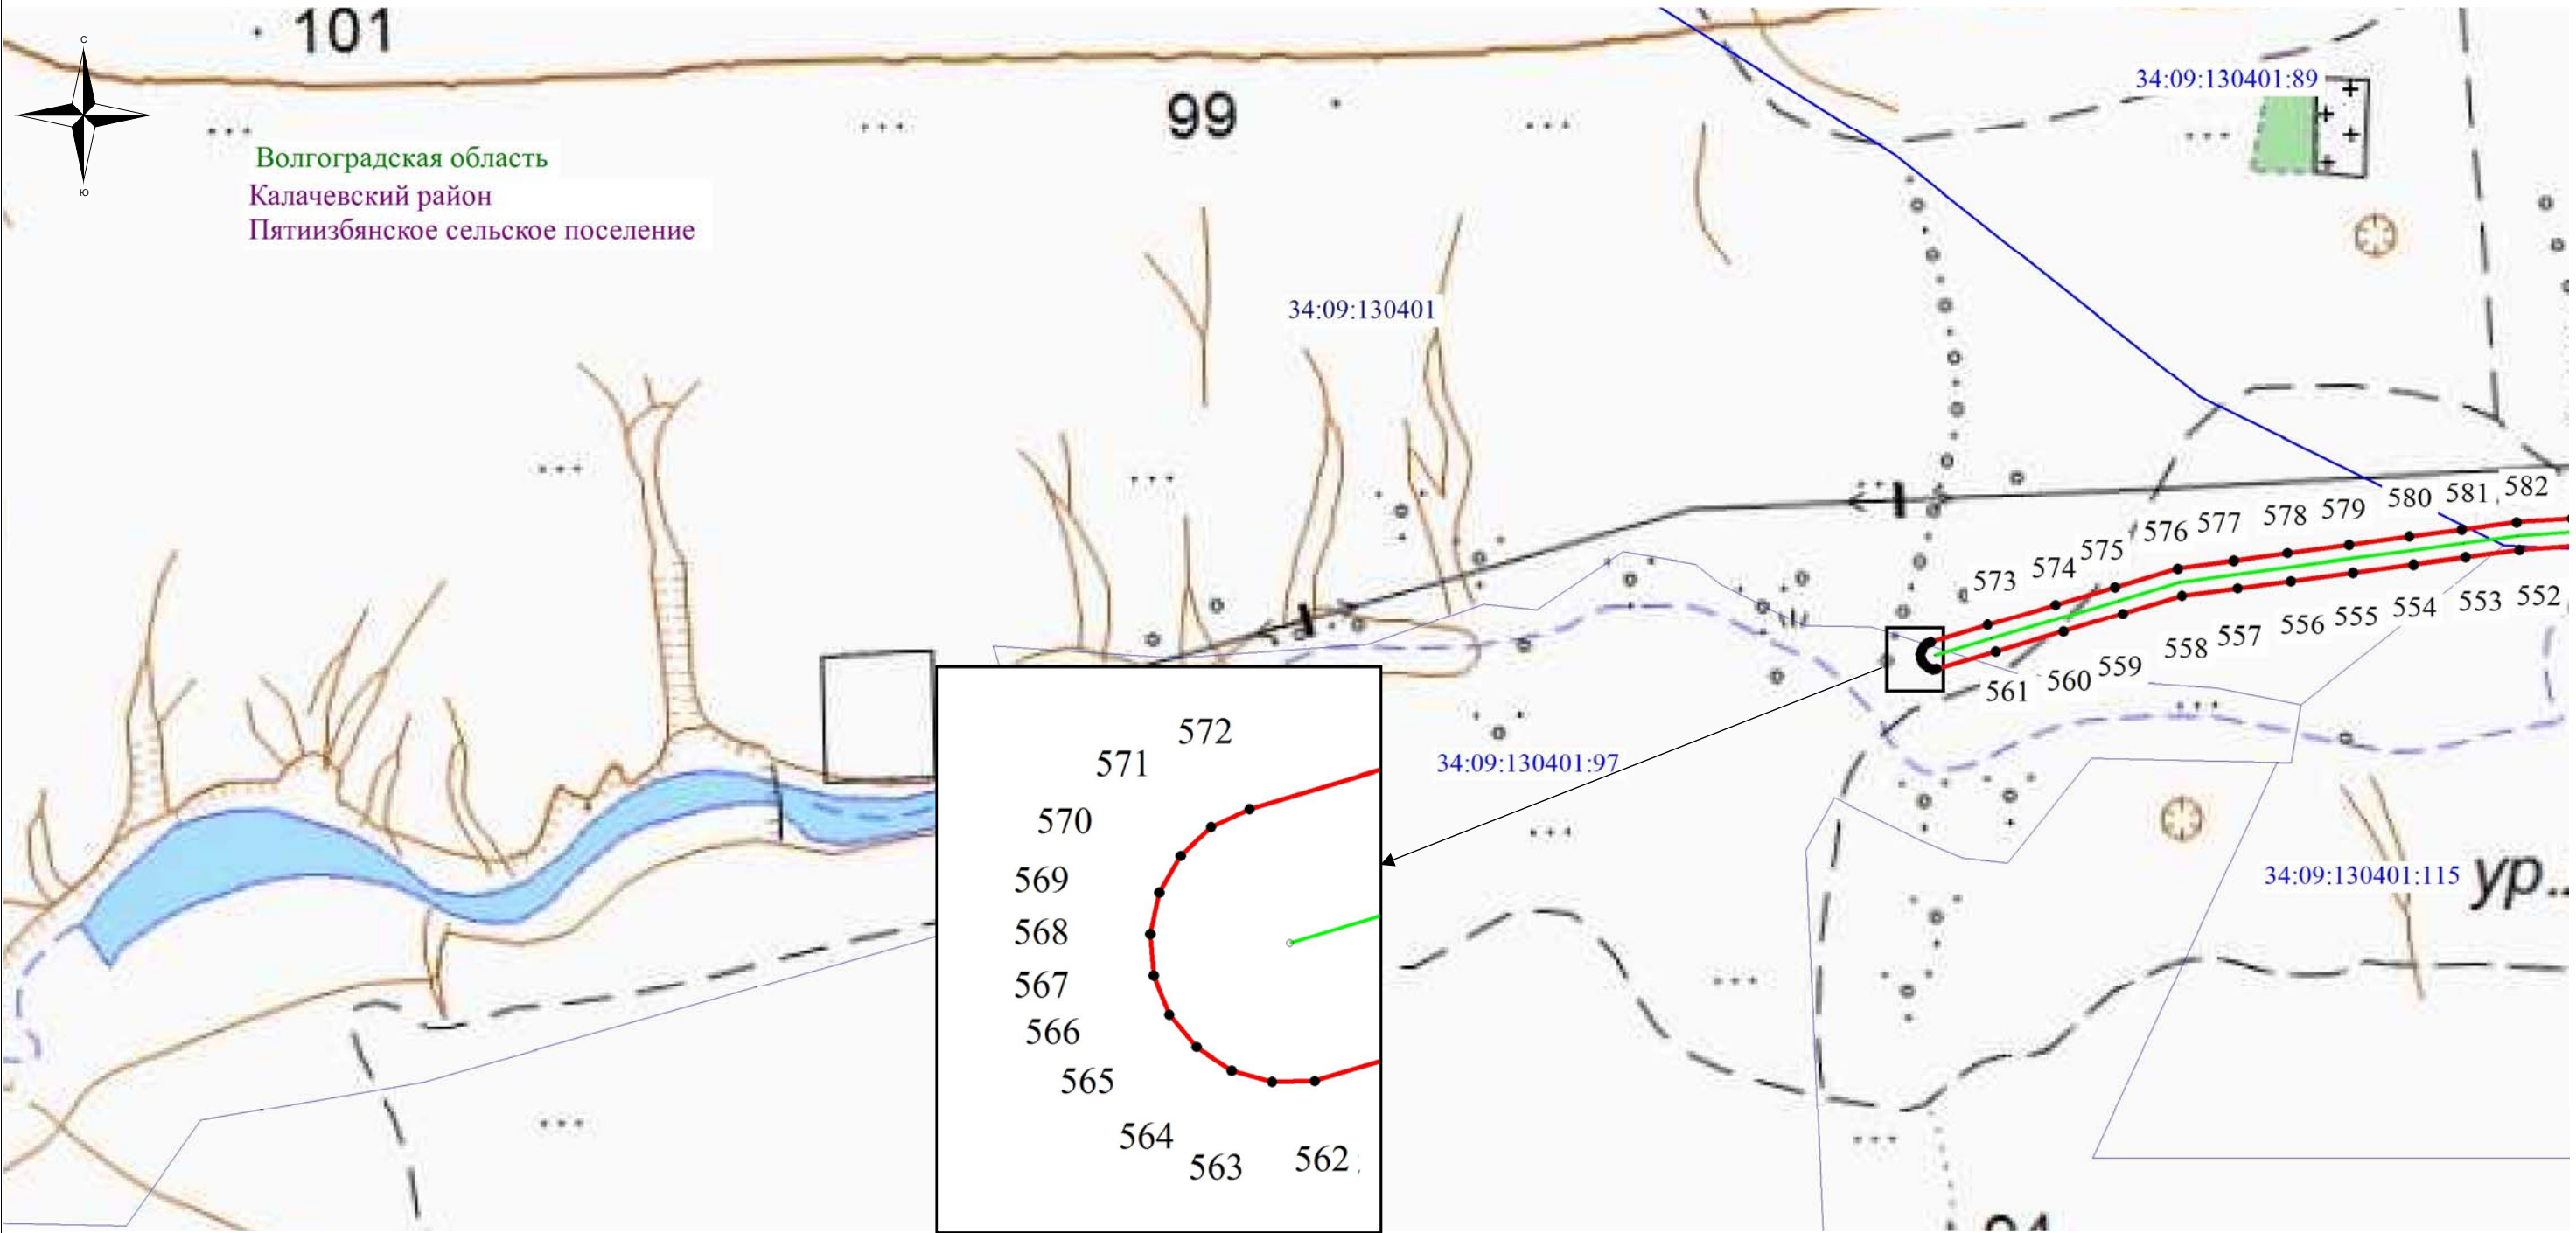

Используемые условные знаки и обозначения:

- - обозначение границы охранной зоны объекта электросетевого хозяйства
- - обозначение границы земельного участка
- - обозначение объекта электросетевого хозяйства
- ТП-902 - обозначение трансформаторной подстанции
- 2 - обозначение характерной точки охранной зоны
- 34:09:021026 – обозначение номера кадастрового квартала
- 34:09:021026:48 – обозначение номера земельного участка
- Волгоградская область
- Калачёвский район - наименование муниципального образования
- Калачевское городское поселение

Масштаб: 1:5000

Схема расположения листов

