

Утверждена


№ ____ от " ____ " 2024 г

Схема расположения земельного участка или земельных участков на кадастровом
плане территории

Условный номер земельного участка :ЗУ1

Площадь земельного участка 1190 м²

Обозначение характерных точек границ	Координаты, м	
	X	Y
1	473655.42	1373756.29
2	473628.46	1373778.60
3	473606.78	1373752.41
4	473633.75	1373730.10

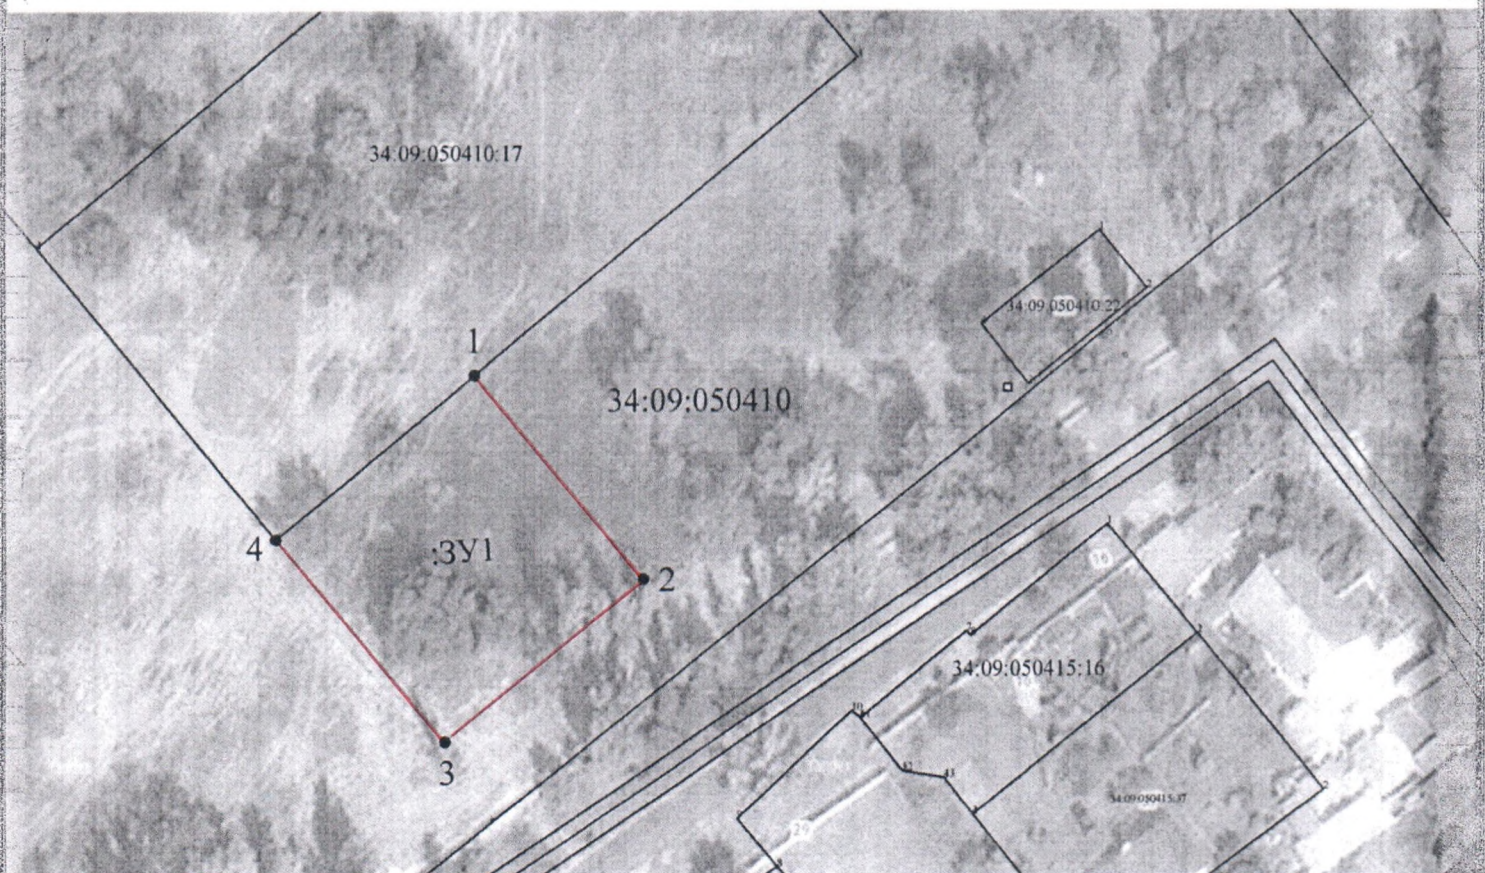

Система координат: МСК-34 зона 1

Масштаб 1:1000

Условные обозначения

- граница земельного участка, установленная в соответствии с федеральным законодательством, включения в ГКИ и не изменяемая при проведении
- вновь образованная часть границы, сведения о которой достаточны для определения ее местоположения
- n1 — обозначение характерной точки границы образуемого земельного участка, полученной при проведении кадастровых работ
- :ЗУ1 — кадастровый номер образуемого земельного участка
- 34:09:050410 — кадастровый номер квартала
- 34:09:050423:3 — кадастровый номер учтенного земельного участка