


Схема расположения публичного сервитута на кадастровом плане территории

Условный номер земельного участка: 3У1
Площадь земельного участка 10068 кв.м

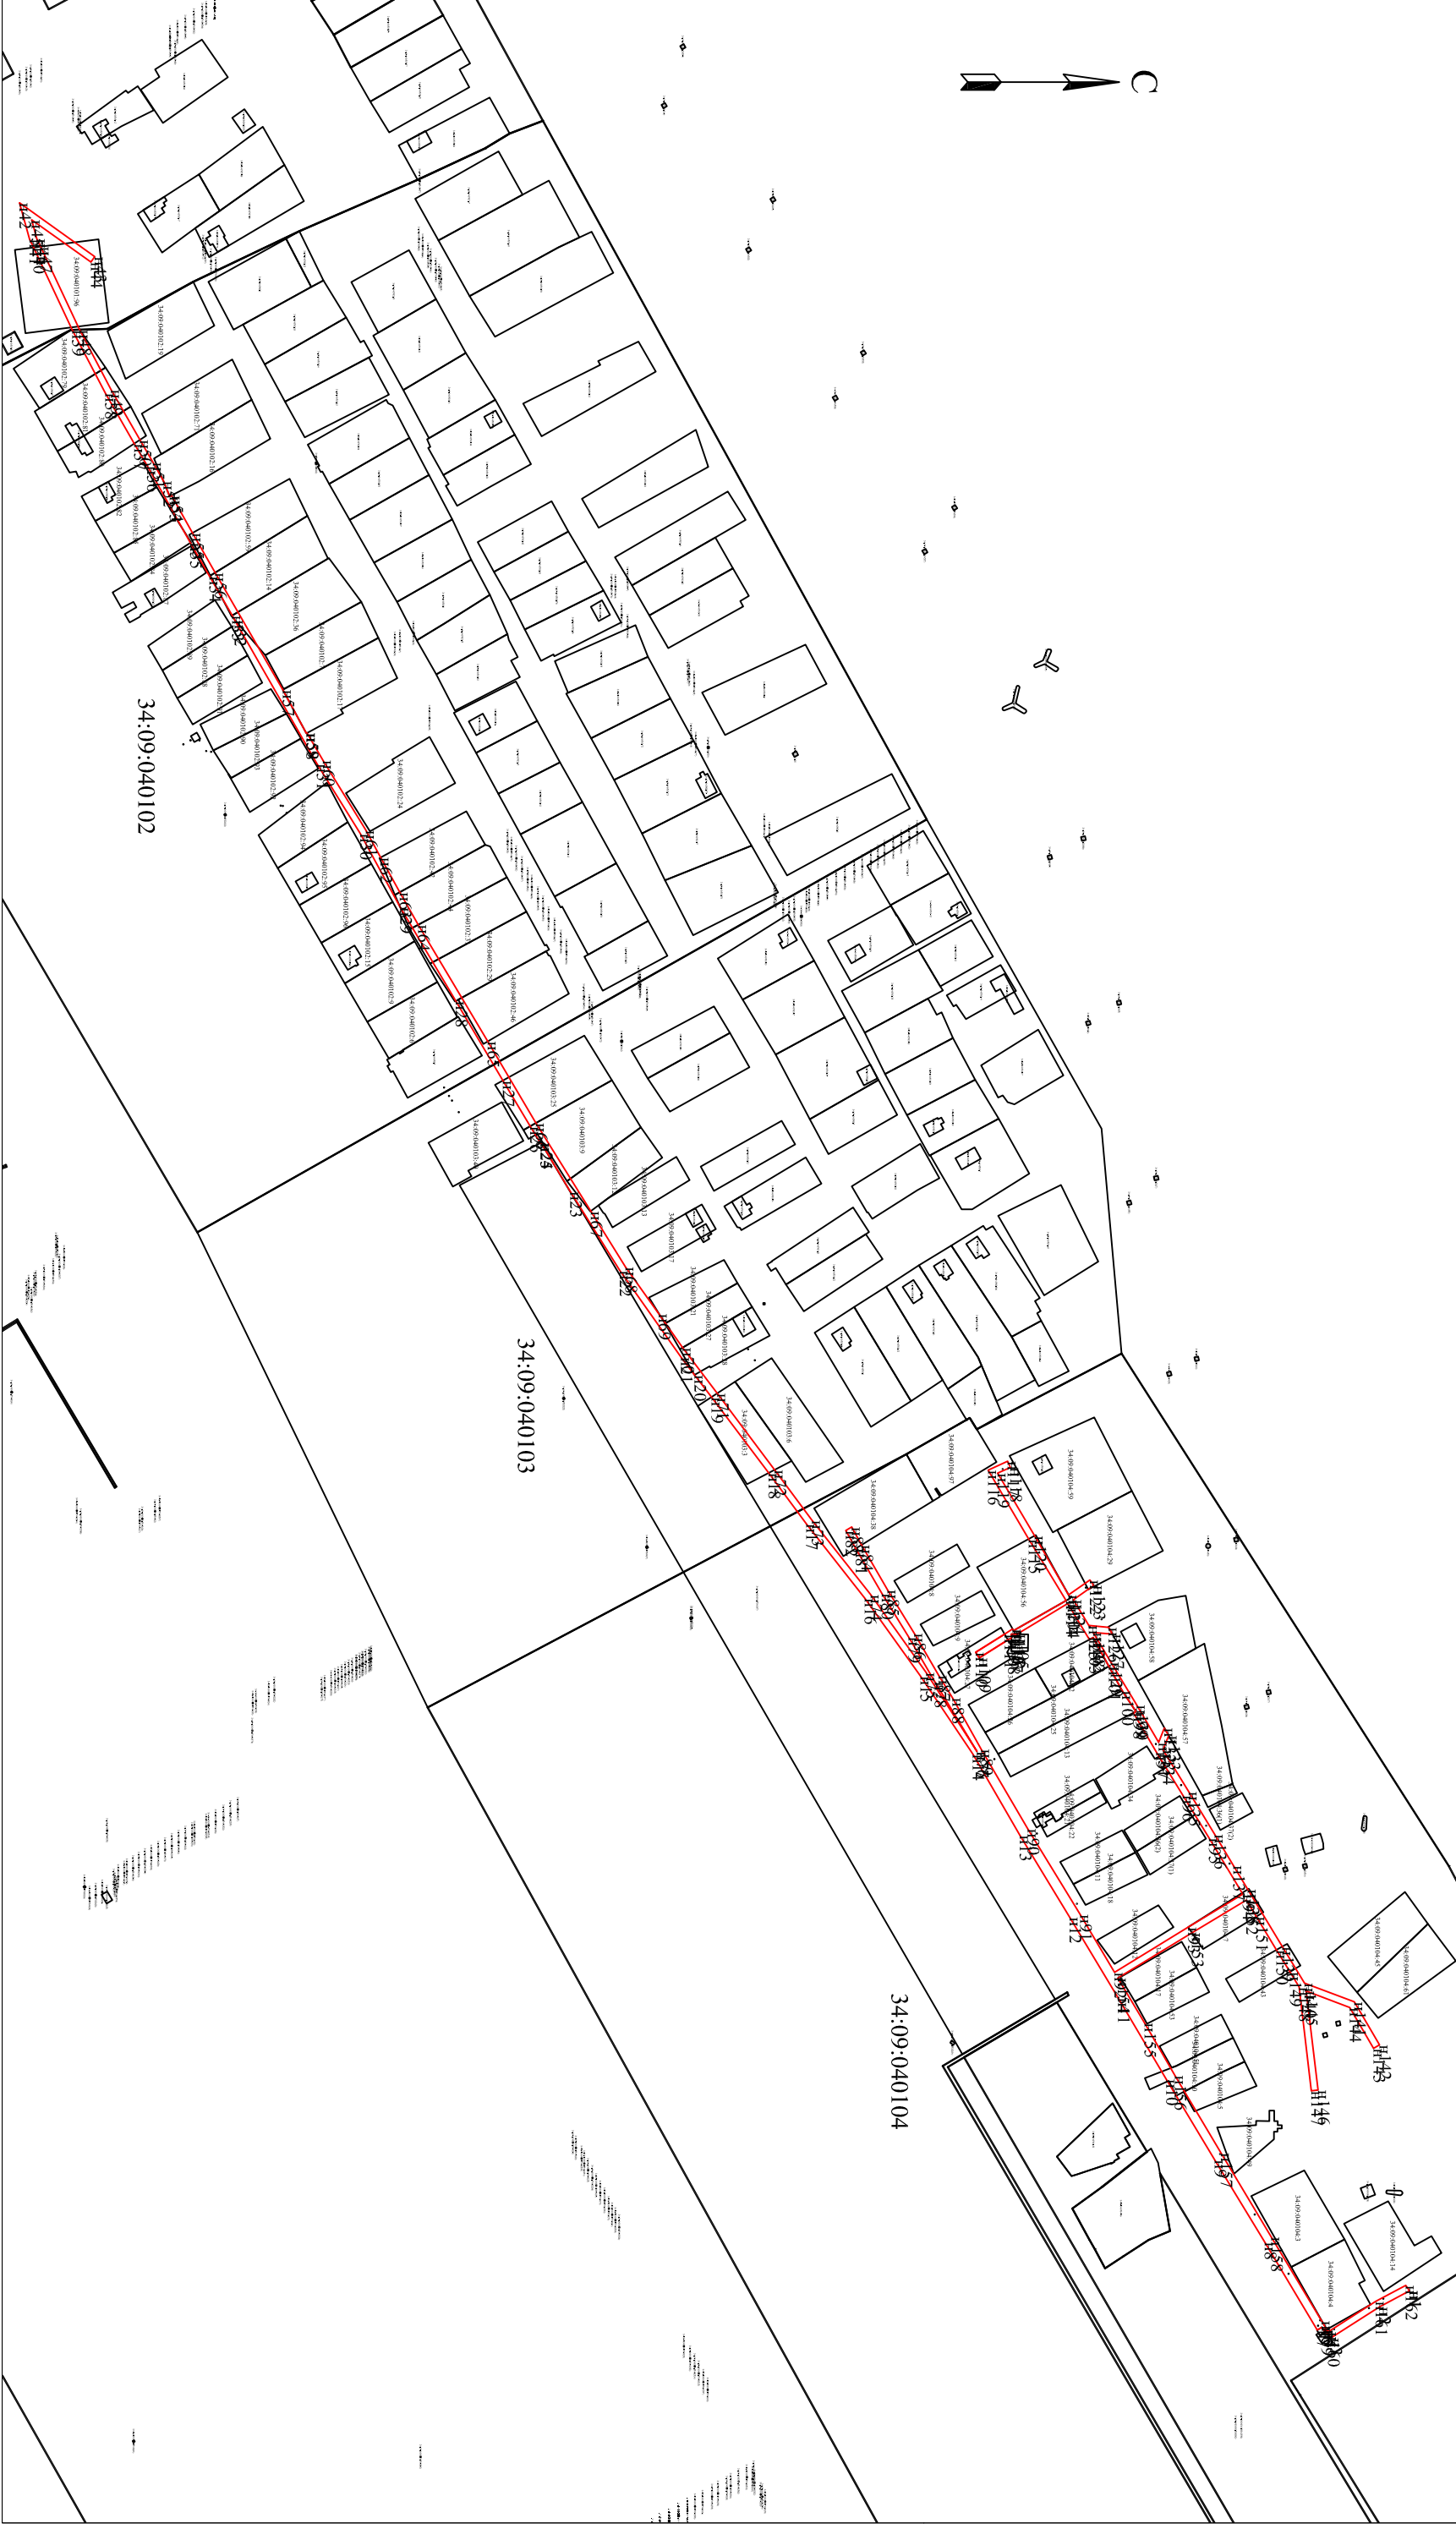

Условные обозначения

- граница земельного участка, установленная в соответствии с федеральным законом от 29.07.2017 № 217-ФЗ
- линия, образованная частью границы, сведения о которой доступны для определения ее местоположения
- обозначение характерной точки границы образуемого земельного участка, полученной при проведении кадастровых работ
- обозначение характерной точки границы исходного земельного участка
- кадастровый номер исходного образуемого земельного участка
- кадастровый номер картала

Система координат: МСК - 34
Масштаб 1:4000