

Утверждена


№ ____ от " ____ " ____ 2022 г

Схема расположения земельного участка или земельных участков на кадастровом
плане территории

Условный номер земельного участка :3У1

Площадь земельного участка 900 м²

Обозначение характерных точек границ	Координаты, м	
	X	Y
1	2	3
1	476972.56	1343320.21
2	476944.37	1343330.48
3	476934.10	1343302.30
4	476962.28	1343292.02

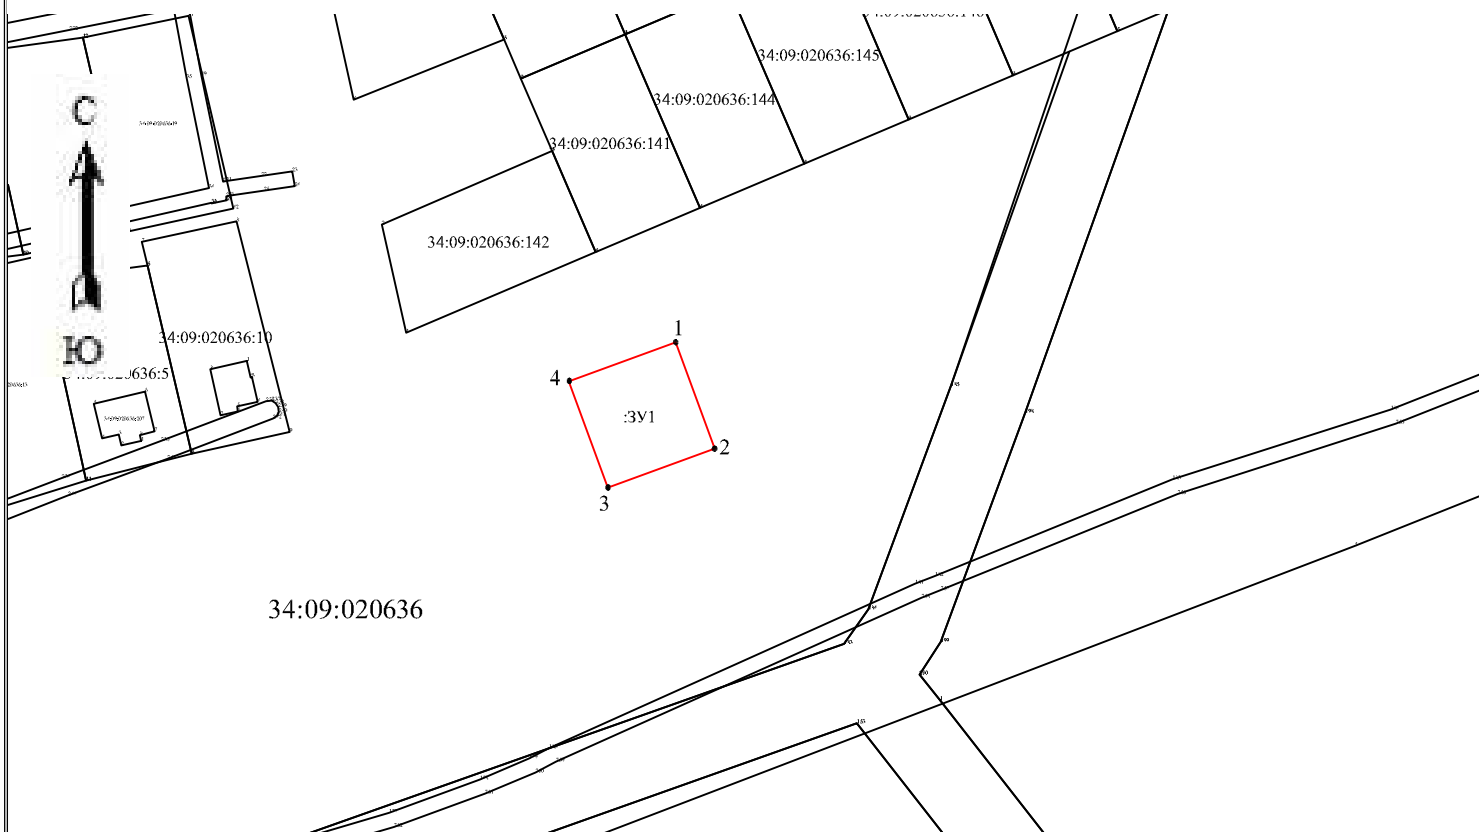

Система координат: МСК-34 зона 1

Масштаб 1:2000

Условные обозначения

- граница земельного участка, установленная в соответствии с федеральным законодательством, включенная в ГКН и не изменяемая при проведении
- вновь образованная часть границы, сведения о которой достаточны для определения ее местоположения
- n1 — обозначение характерной точки границы образуемого земельного участка, полученной при проведении кадастровых работ
- :3У1 — кадастровый номер образуемого земельного участка
- 34:09:020636 — кадастровый номер квартала
- 34:09:020636:25 — кадастровый номер учтенного земельного участка