

Утверждена


№ _____ от " ____ " _____ 2023 г

Схема расположения земельного участка или земельных участков на кадастровом
плане территории

Условный номер земельного участка :ЗУ1

Площадь земельного участка 3000 м²

Обозначение характерных точек границ	Координаты, м	
	X	Y
1	467485.65	1337171.87
2	467459.64	1337202.85
3	467402.86	1337155.11
4	467429.15	1337124.22

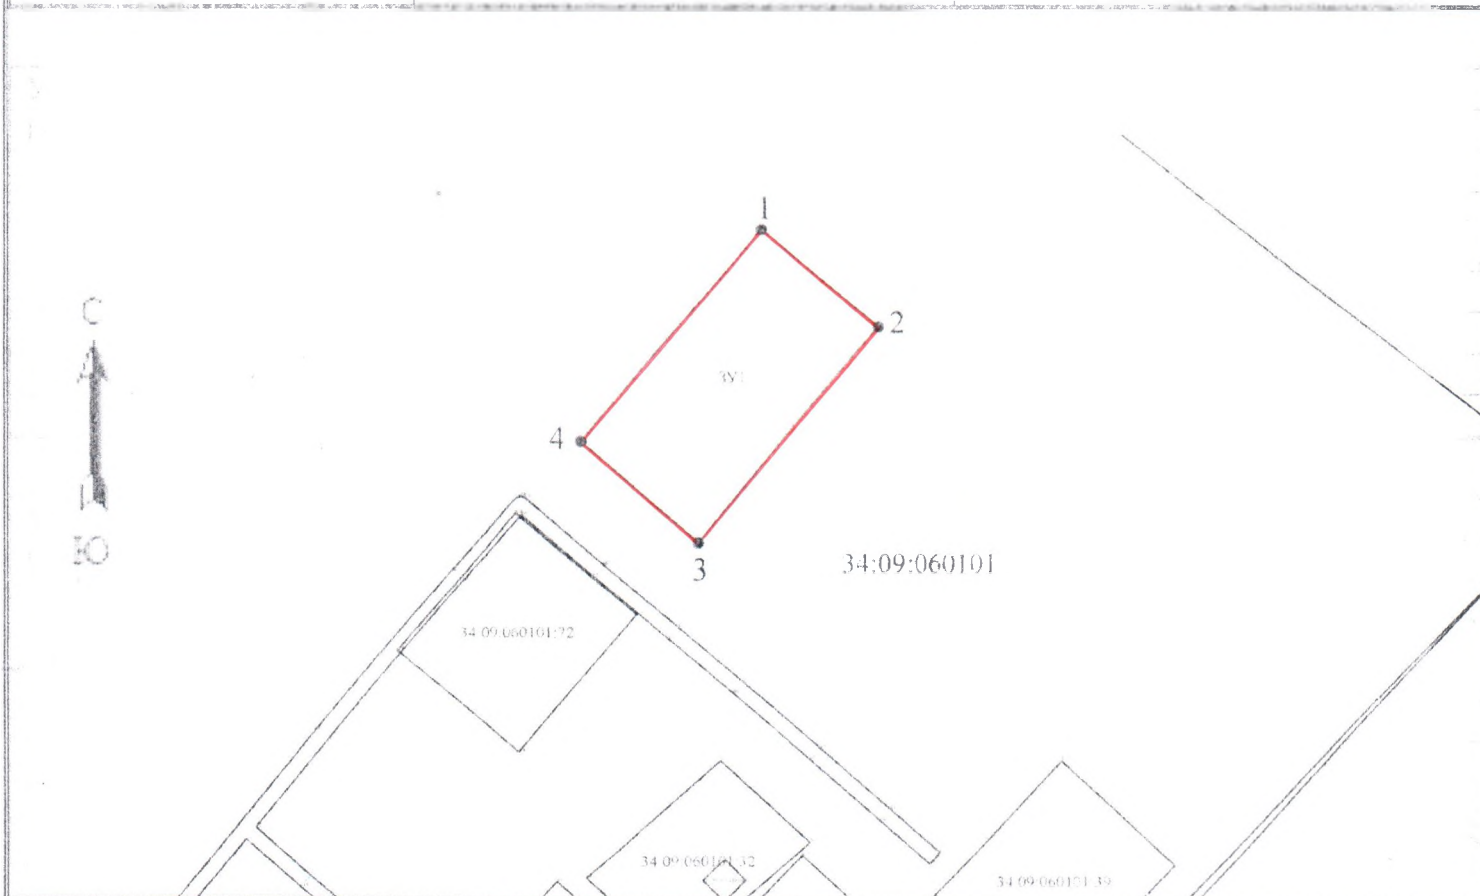

Система координат: МСК-34 зона I

Масштаб 1:1000

Условные обозначения

- граница земельного участка, установленная в соответствии с федеральным законодательством, включенная в ГКН и не изменяемая при проведении
- вновь образованная часть границы, сведения о которой достаточны для определения ее местоположения
- обозначение характерной точки границы образуемого земельного участка, полученной при проведении кадастровых работ
- :ЗУ1 — кадастровый номер образуемого земельного участка
- 34:09:060104 — кадастровый номер квартала
- 34:09:060104:73 — кадастровый номер учтенного земельного участка