

Утверждена


№ _____ от "___" _____ 2022 г

Схема расположения земельного участка или земельных участков на кадастровом плане территории

Условный номер земельного участка :3У1

Площадь земельного участка 1700 м²

Обозначение характерных точек границ	Координаты, м	
	X	Y
1	2	3
1	493654.28	1339828.62
2	493650.31	1339830.97
3	493634.87	1339840.21
4	493633.32	1339837.64
5	493614.33	1339853.31
6	493606.44	1339804.85
7	493634.25	1339790.25

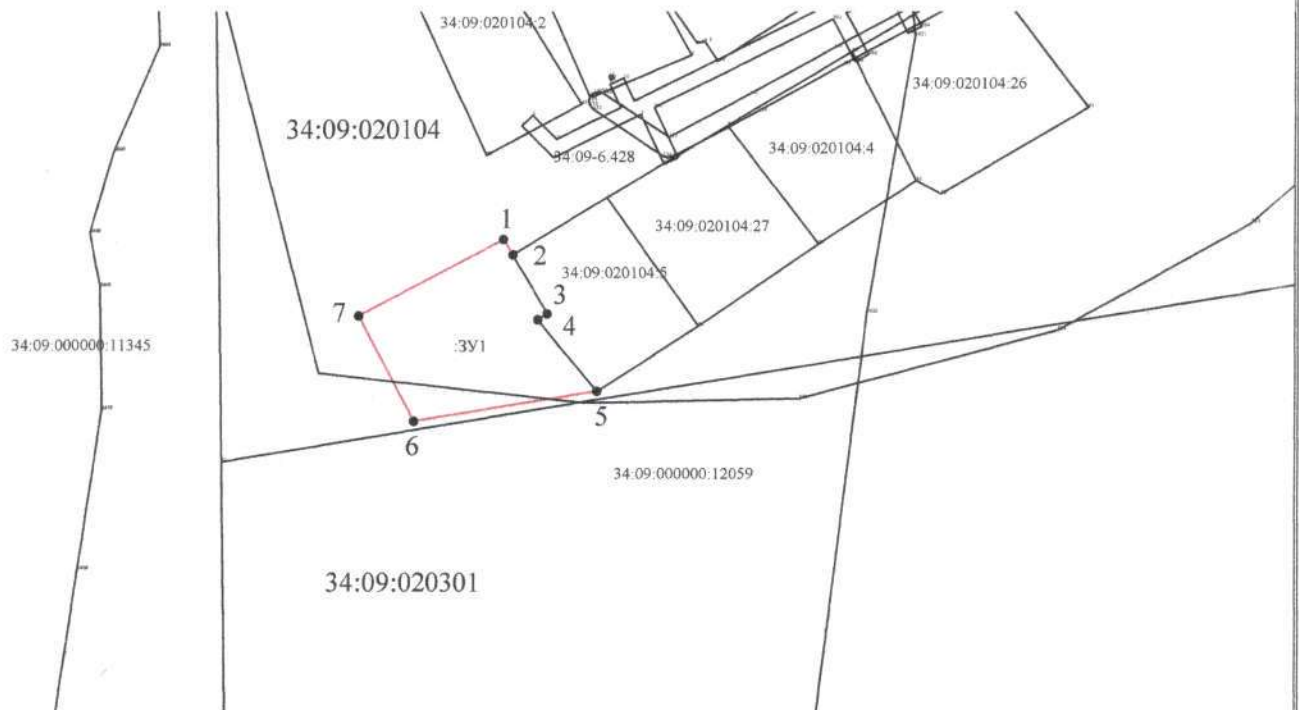

Система координат: МСК-34 зона, I
Масштаб 1:2000

Условные обозначения

- граница земельного участка, установленная в соответствии с федеральным законодательством, включенная в ГКН и не изменяемая при проведении
- вновь образованная часть границы, сведения о которой достаточны для определения ее местоположения
- н1 - обозначение характерной точки границы образуемого земельного участка, полученной при проведении кадастровых работ
- :3У1 - кадастровый номер образуемого земельного участка
- 34:09:020636 - кадастровый номер квартала
- 34:09:020636:25 - кадастровый номер учтенного земельного участка