

ЦЕНТР РАЗВИТИЯ ТЕРРИТОРИЙ

«Строительство мелиоративной системы орошаемого участка
Приморского отделения Донского филиала ООО «НПГ «Сады Придонья»
в Калачевском муниципальном районе Волгоградской области»

ПРОЕКТ ПЛАНИРОВКИ ТЕРРИТОРИИ, СОВМЕЩЕННЫЙ С ПРОЕКТОМ МЕЖЕВАНИЯ


Раздел 3. Материалы по обоснованию проекта планировки
территории. Графическая часть

ДП139/19-ППиМТ/РЗ.МО

Руководитель «ЦРТ»



Яковлева А.А.

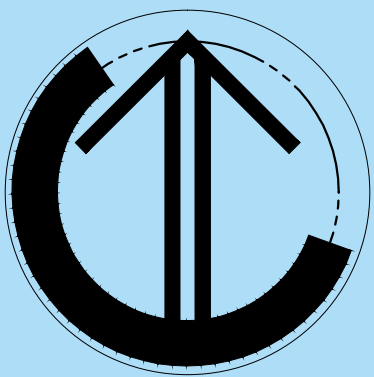

Проект планировки территории, совмещенный с проектом межевания
Раздел 3. Материалы по обоснованию проекта планировки территории.
Графическая часть.

Схема расположения элемента планировочной структуры, М 1:20 000

Акватория
Цимлянского водохранилища

х. Колпачки

Земли
Приморского сельского поселения
Калачевского муниципального района
Волгоградской области

п. Приморский

железнодорожные пути общего пользования, ОАО "РЖД"

подъезд от а/д "Октябрьский-Шебалино" к х. Приморский

ДП141/19-ППиМТ/РЗ.МО.Сх-1

«Строительство мелиоративной системы орошаемого участка Донского филиала ООО «НПГ «Сады Придонья» в Калачевском муниципальном районе Волгоградской области»


Изм.	Кол.	Лист	№ док.	Подпись	Дата
Разраб.		Яковлева			2019

Проект планировки территории,
совмещенный с проектом межевания

Стадия	Лист	Листов
П	1	1


Схема расположения элемента
планировочной структуры, М 1:20 000




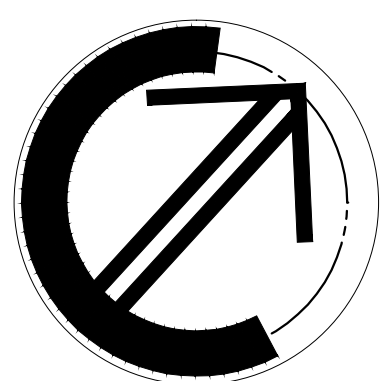

Проект планировки территории, совмещенный с проектом межевания
Раздел 3. Материалы по обоснованию проекта планировки территории, совмещенного с проектом межевания. Графическая часть.


Схема использования территории в период подготовки проекта планировки, М 1:2000

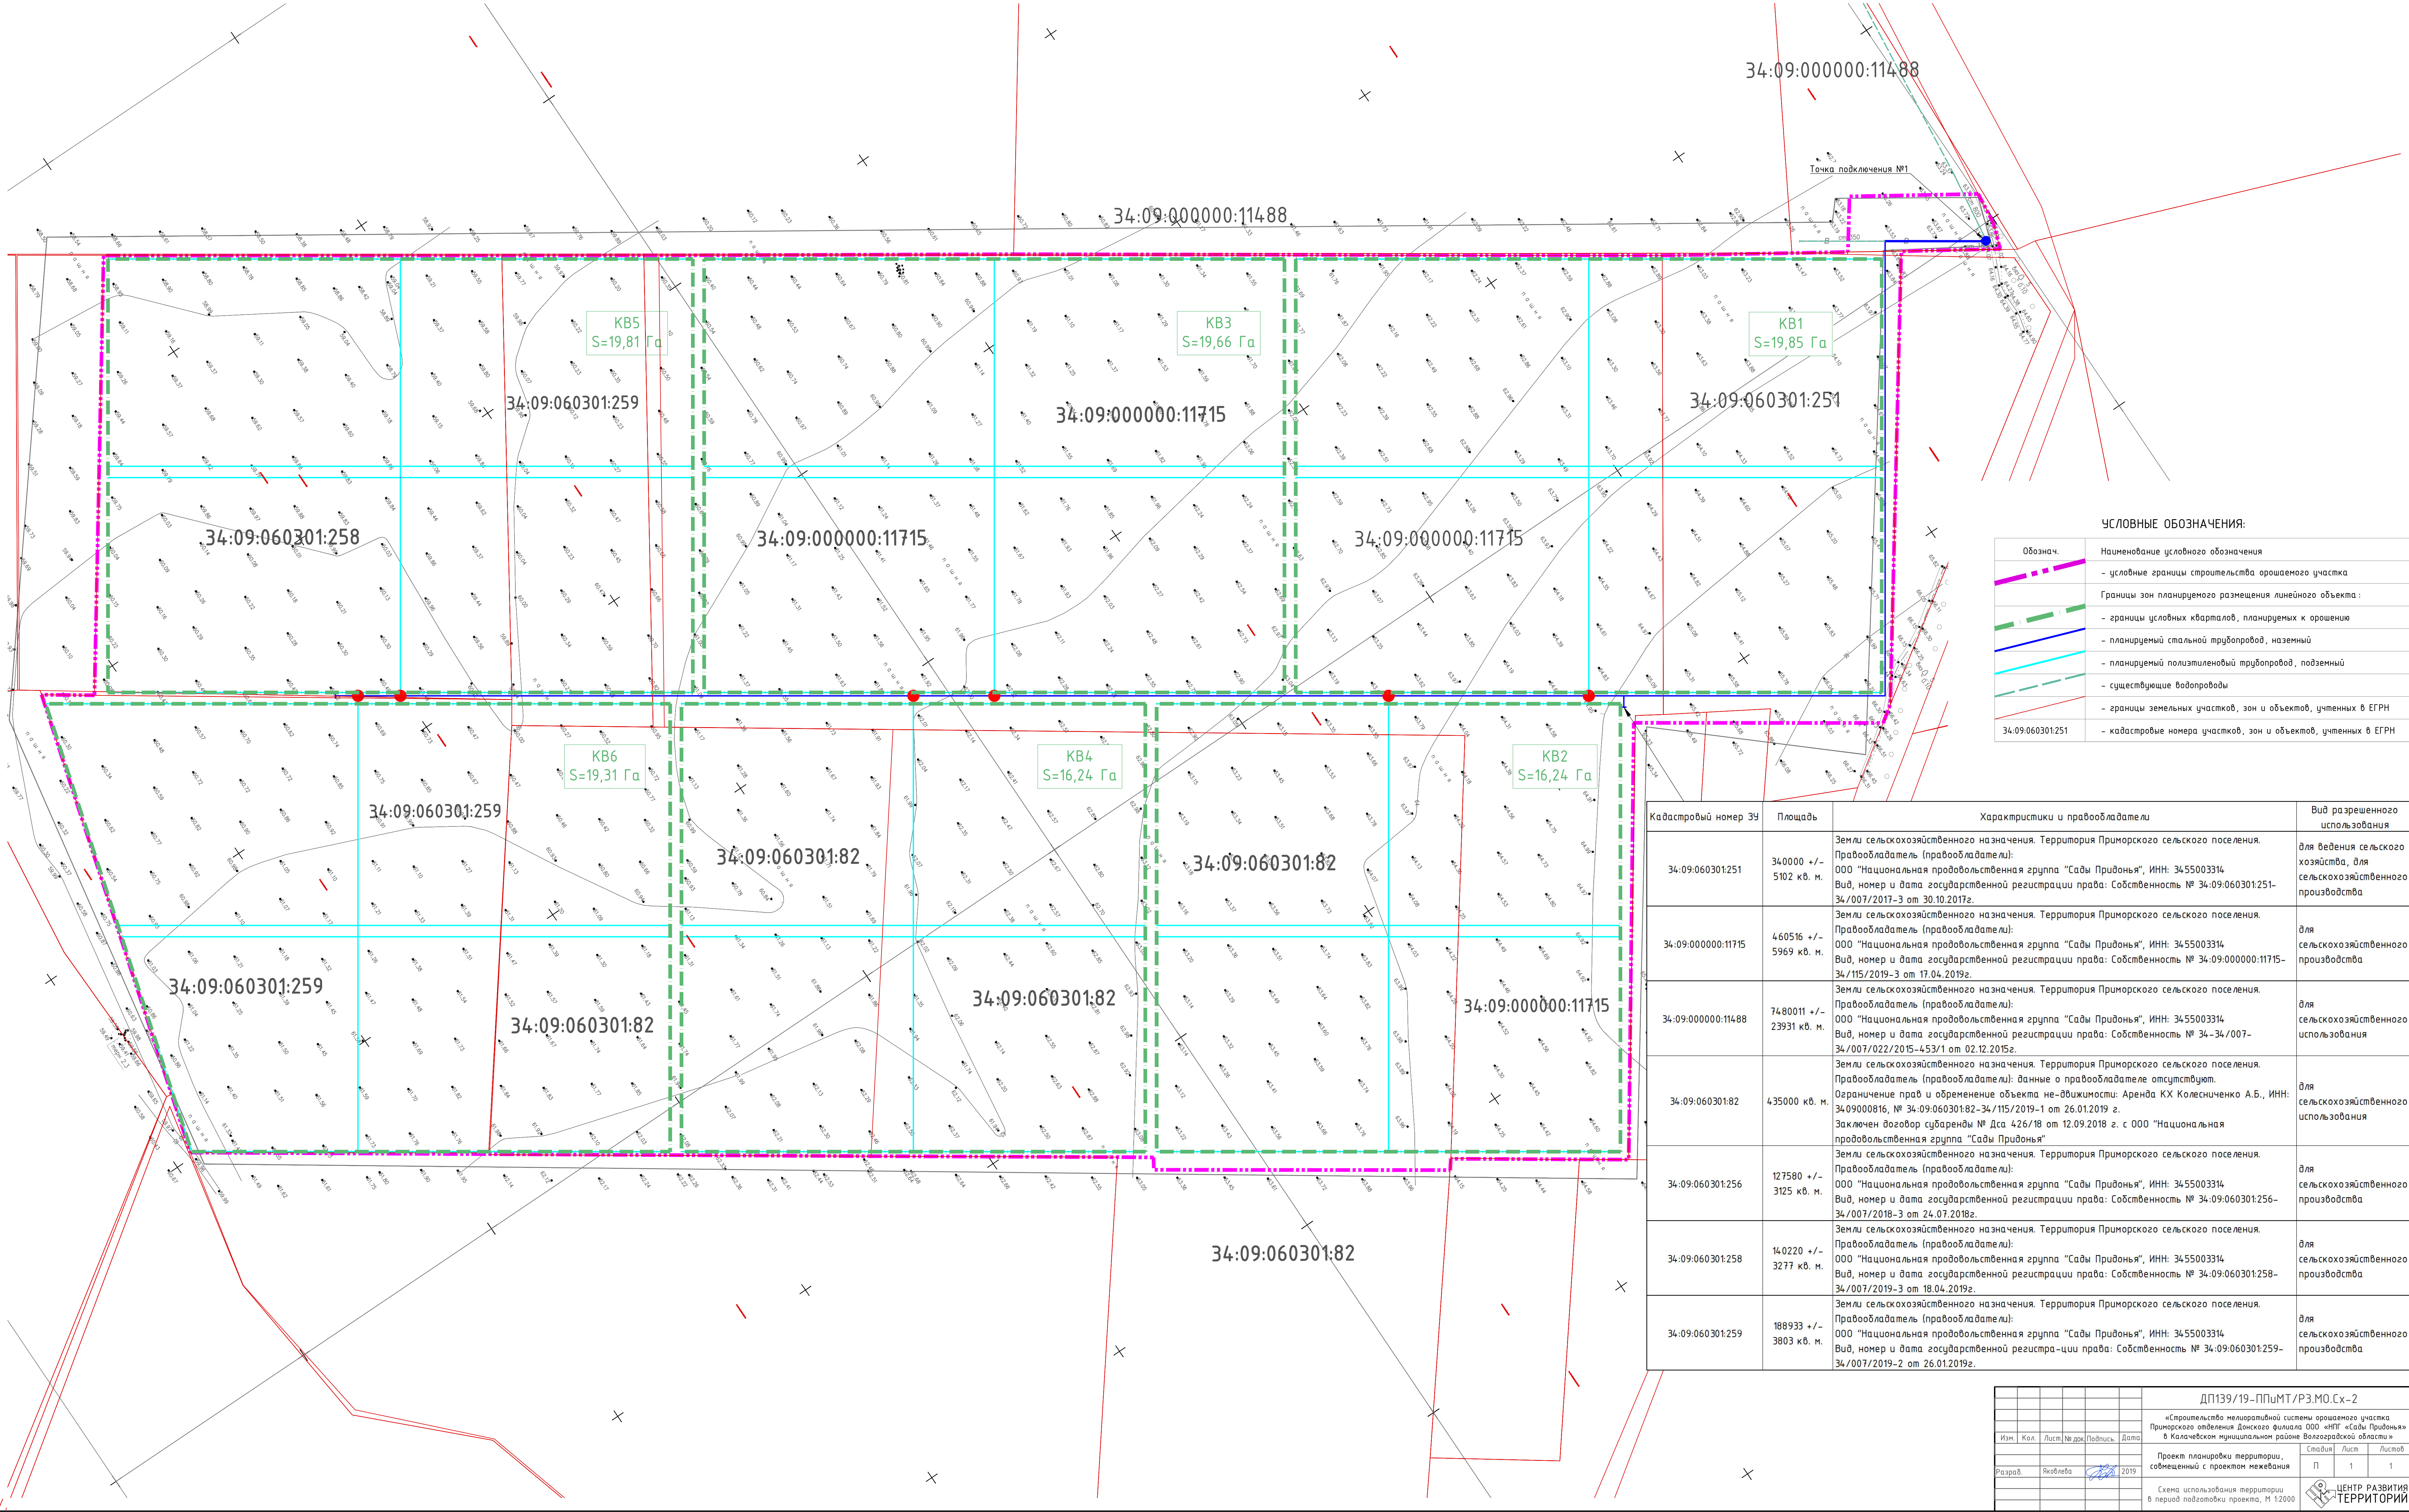

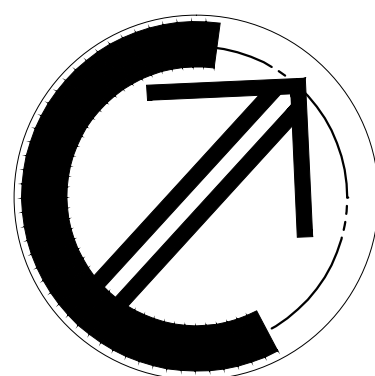

Проект планировки территории, совмещенный с проектом межевания
Раздел 3. Материалы по обоснованию проекта планировки территории, совмещенного с проектом межевания. Графическая часть.


Схема границ зон с особыми условиями использования территории, М 1:2000

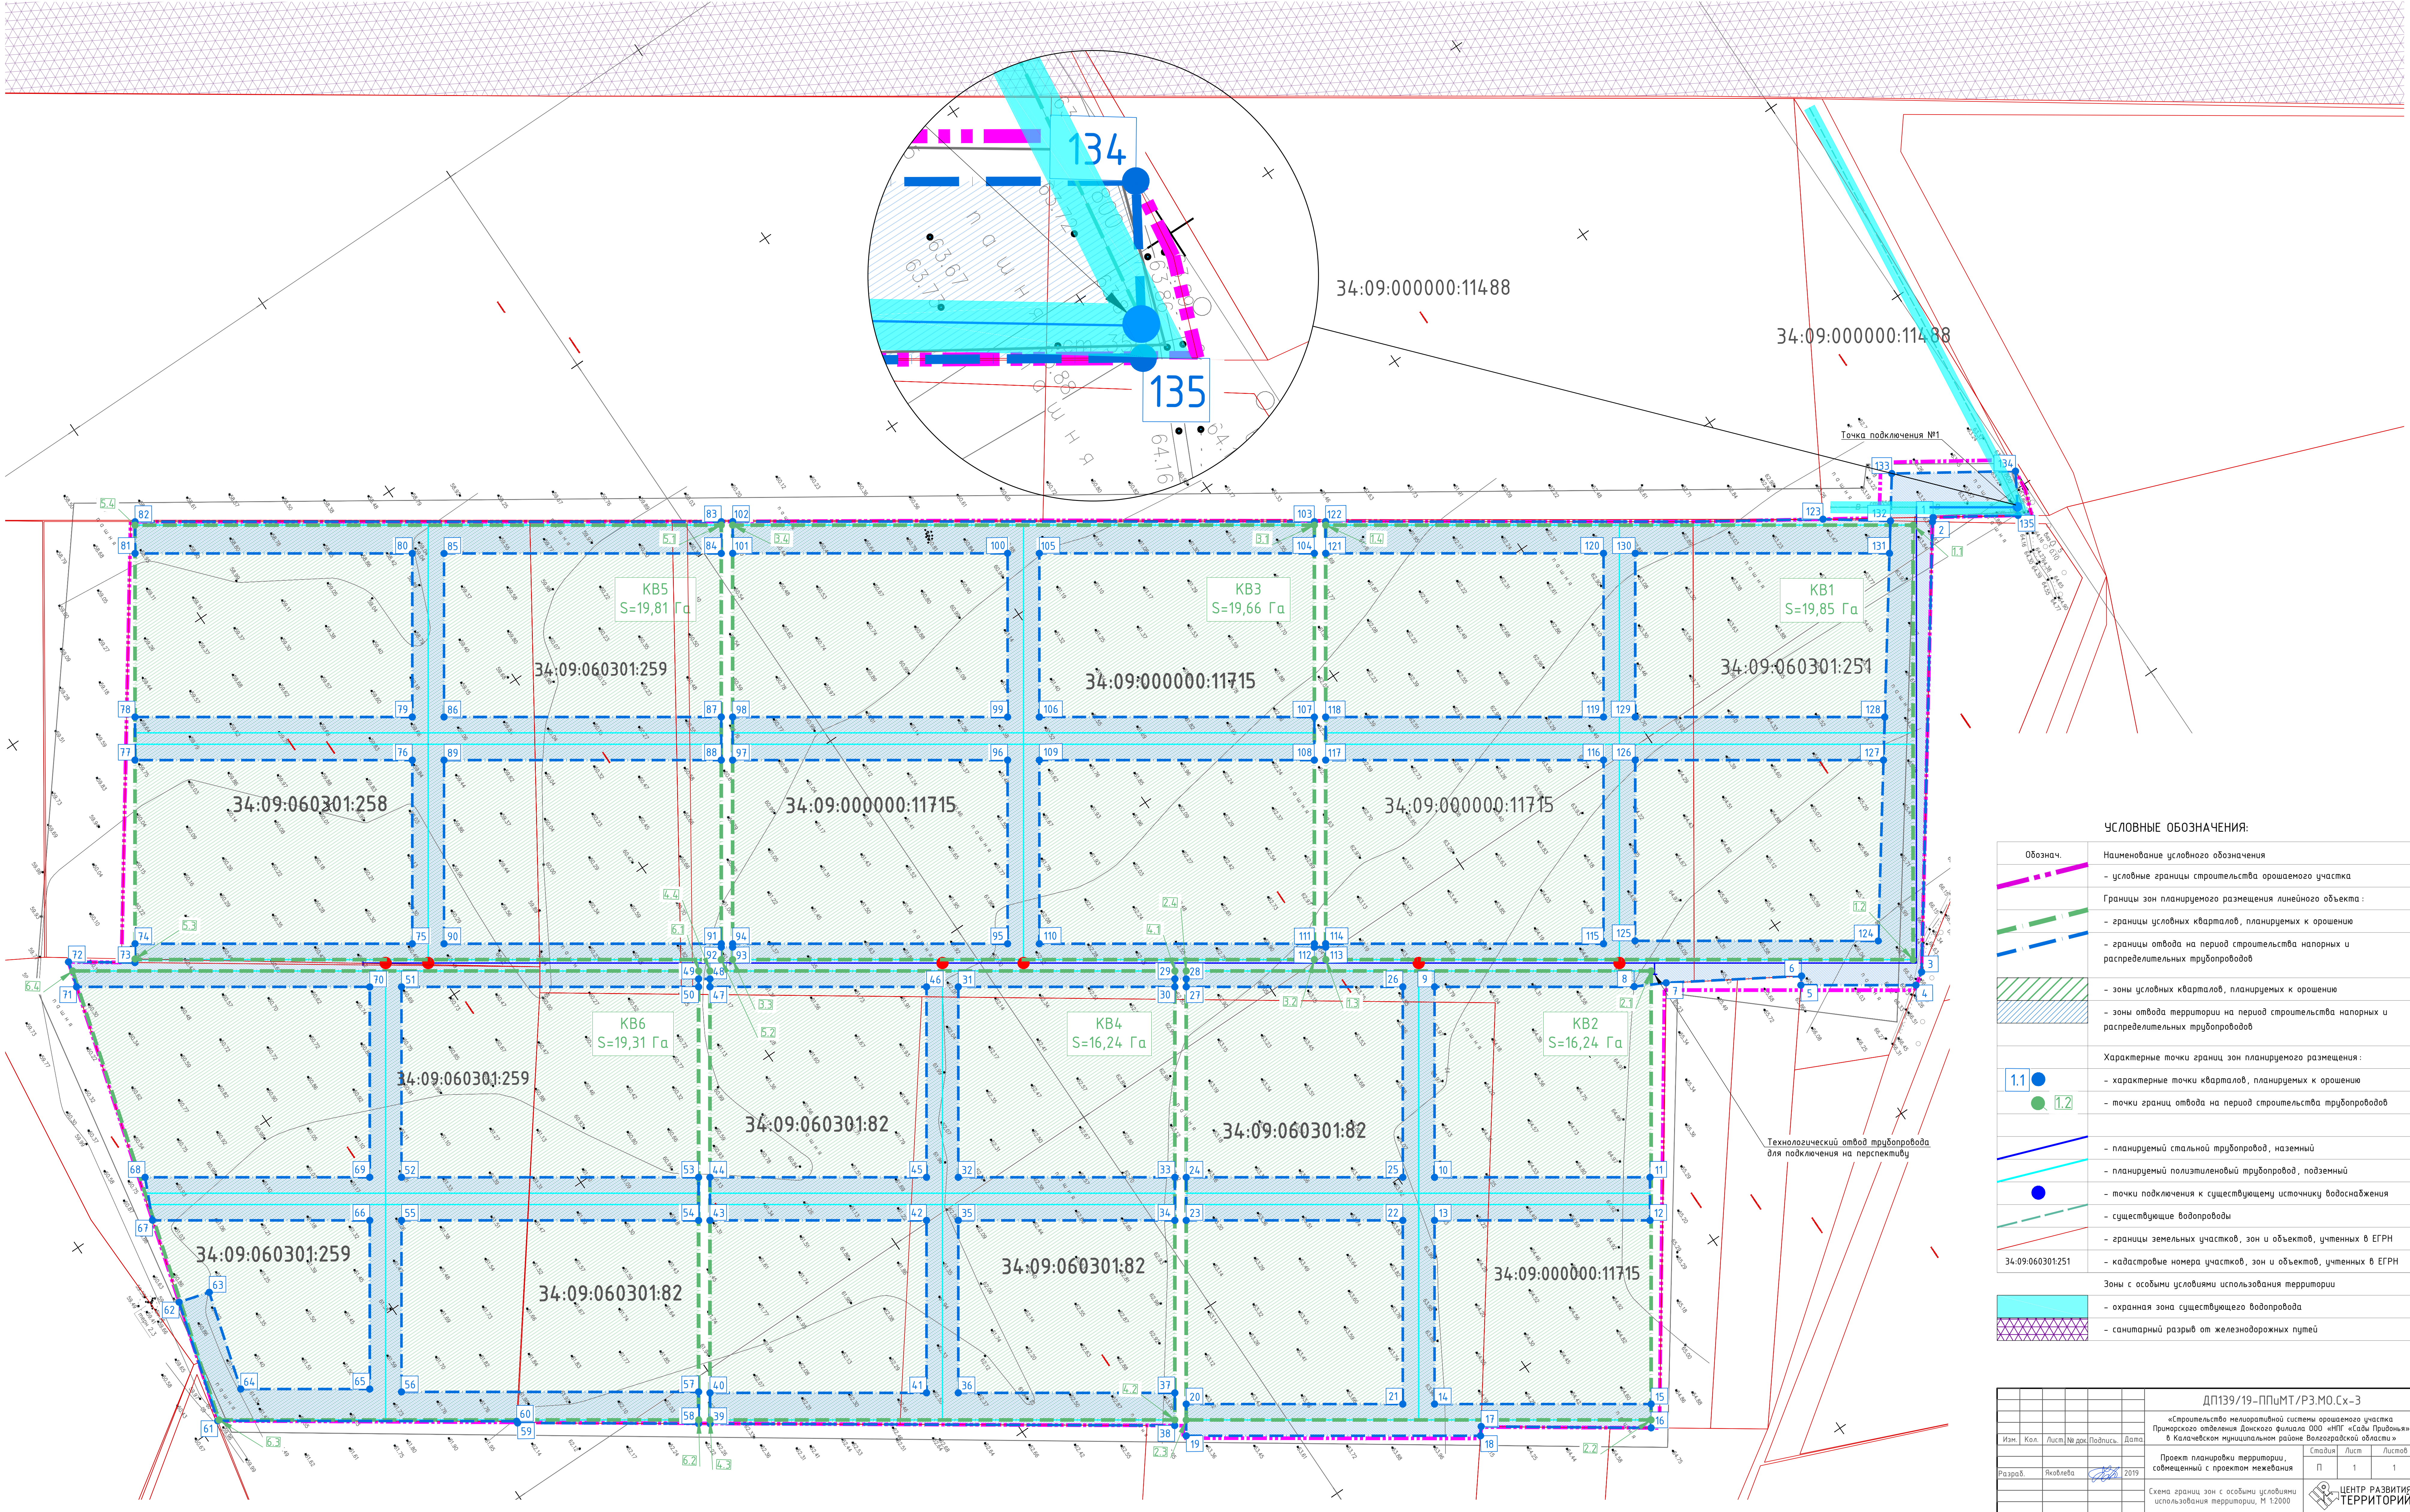

УСЛОВНЫЕ ОБОЗНАЧЕНИЯ:


Обознач.	Наименование условного обозначения
	- условные границы строительства орошаемого участка
	Границы зон планируемого размещения линейного объекта:
	- границы условных кварталов, планируемых к орошению
	- границы отвода на период строительства напорных и распределительных трубопроводов
	- зоны условных кварталов, планируемых к орошению
	- зоны отвода территории на период строительства напорных и распределительных трубопроводов
	Характерные точки границ зон планируемого размещения:
	- характерные точки кварталов, планируемых к орошению
	- точки границ отвода на период строительства трубопроводов
	- планируемый стальной трубопровод, наземный
	- планируемый полистирольный трубопровод, подземный
	- точки подключения к существующему источнику водоснабжения
	- существующие водопроводы
	- границы земельных участков, зон и объектов, учтенных в ЕГРН
	- кадастровые номера участков, зон и объектов, учтенных в ЕГРН
	Зоны с особыми условиями использования территории
	- охранная зона существующего водопровода
	- санитарный разрыв от железнодорожных путей

ДП139/19-ППМТ/РЗ.МО.Сх-3	
«Строительство мелиоративной системы орошаемого участка Пригородного отделения Донского филиала ООО «НПГ «Сады Придонья» в Калачевском муниципальном районе Волгоградской области»	
Изм.	Кол.
Лист	№ док.
Подпись	Дата
Проект планировки территории, совмещенный с проектом межевания	
Разраб.	Яковлева
2019	
Статус	Лист
П	1
1	1
Схема границ зон с особыми условиями использования территории, М 1:2000	
ЦЕНТР РАЗВИТИЯ ТЕРРИТОРИИ	

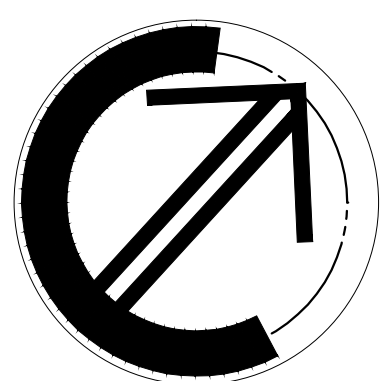

Проект планировки территории, совмещенный с проектом межевания
Раздел 3. Материалы по обоснованию проекта планировки территории, совмещенного с проектом межевания. Графическая часть.

Схема конструктивных и планировочных решений, М 1:2000

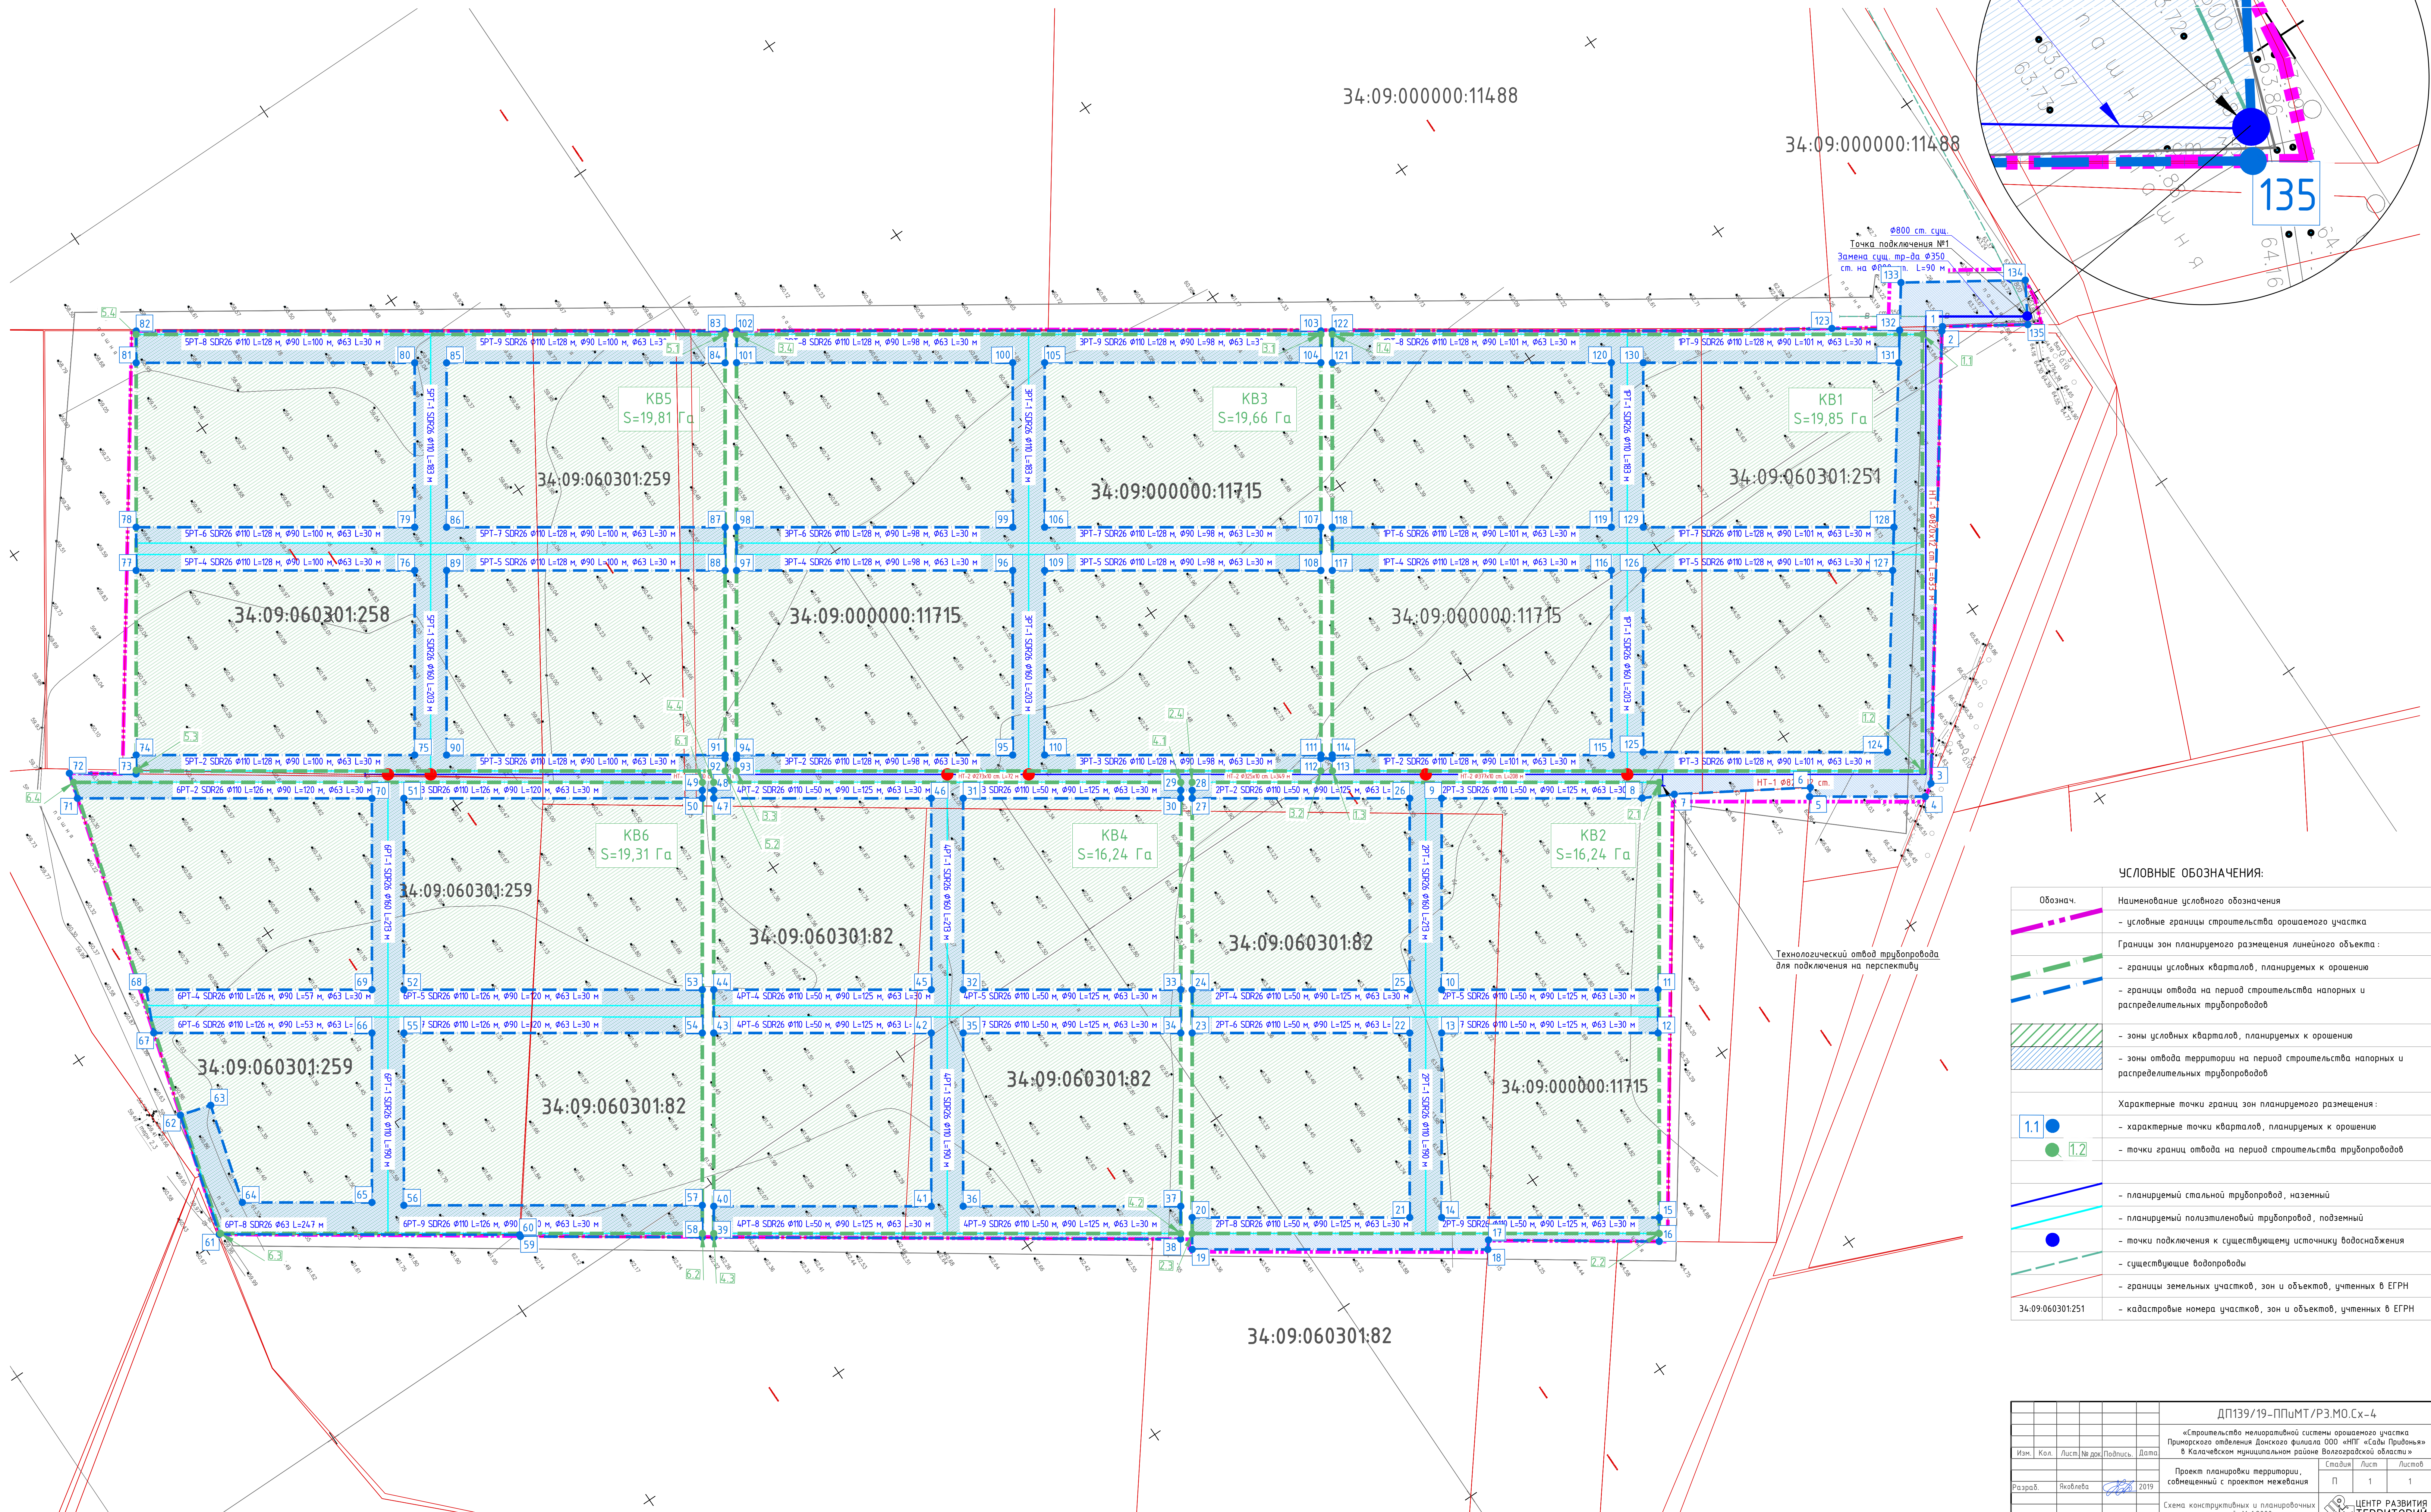

УСЛОВНЫЕ ОБОЗНАЧЕНИЯ:	
Обознач.	Наименование условного обозначения
	- условные границы строительства орошаемого участка
Границы зон планируемого размещения линейного объекта:	
	- границы условных кварталов, планируемых к орошению
	- границы отвода на период строительства напорных и распределительных трубопроводов
	- зоны условных кварталов, планируемых к орошению
	- зоны отвода территории на период строительства напорных и распределительных трубопроводов
Характерные точки границ зон планируемого размещения:	
	- характерные точки кварталов, планируемых к орошению
	- точки границ отвода на период строительства трубопроводов
	- планируемый стальной трубопровод, наземный
	- планируемый полиэтиленовый трубопровод, подземный
	- точки подключения к существующему источнику водоснабжения
	- существующие водопроводы
	- границы земельных участков, зон и объектов, учтенных в ЕГРН
	- кадастровые номера участков, зон и объектов, учтенных в ЕГРН

ДП139/19-ППМТ/РЗ.МО.Сх-4	
«Строительство мелиоративной системы орошаемого участка Пригородного отделения Донского филиала ООО «НПГ «Сады Придонья» в Калачевском муниципальном районе Волгоградской области»	
Изм.	Кол.
Лист	№ док.
Подпись	Дата
Проект планировки территории, совмещенный с проектом межевания	
Разработчик	А.И.Иванов
Схема конструктивных и планировочных решений, М 1:2000	Схема конструктивных и планировочных решений, М 1:2000
Страница	Лист
П	1
1	1
ЦЕНТР РАЗВИТИЯ ТЕРРИТОРИЙ	