

Комитетом по земельным ресурсам

OT

No

Система координат: МСК-34 зона 1

Условный номер земельного участка

(указывается в случае, если предусматривается образование двух и более земельных участков)


Площадь земельного участка

1 500

$$M^2$$

(указывается проектная площадь образуемого земельного участка, вычисленная с использованием технологических и программных средств, в том числе размещенных на официальном сайте федерального органа исполнительной власти, уполномоченного Правительством Российской Федерации на осуществление государственного кадастрового учета, государственной регистрации прав, ведение Единого государственного реестра недвижимости и предоставление сведений, содержащихся в Едином государственном реестре недвижимости, в информационно-телекоммуникационной сети "Интернет" (далее - официальный сайт), с округлением до 1 квадратного метра. Указанное значение площади земельного участка может быть уточнено при проведении кадастровых работ не более чем на десять процентов)

Обозначение характерных точек границ	Координаты		Обозначение характерных точек границ	Координаты	
	(указываются в случае подготовки схемы расположения земельного участка с использованием технологических и программных средств, в том числе размещенных на официальном сайте. Значения координат, полученные с использованием указанных технологических и программных средств, указываются с округлением до 0,01 метра)			(указываются в случае подготовки схемы расположения земельного участка с использованием технологических и программных средств, в том числе размещенных на официальном сайте. Значения координат, полученные с использованием указанных технологических и программных средств, указываются с округлением до 0,01 метра)	
	Х	У		Х	У
н1	477 130,92	1 342 884,77	н4	477 124,99	1 342 857,11
н2	477 079,09	1 342 895,88	н1	477 130,92	1 342 884,77
н3	477 073,16	1 342 868,22			

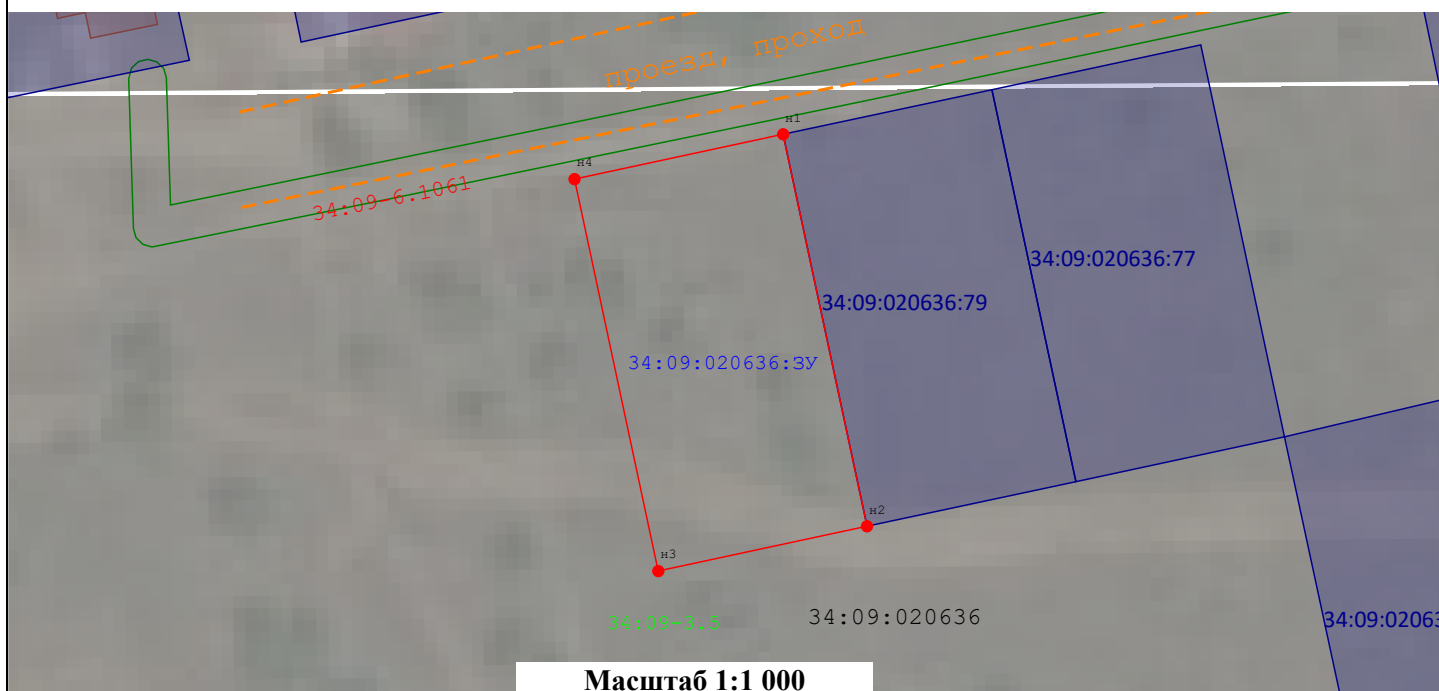

- характеристическая точка границы земельного участка, сведения о которой отсутствуют в ЕГРН (новая характеристическая точка)
- граница ЗОУИТ и территориальных зон
- граница земельного участка, сведения о котором содержатся в ЕГРН
- проезд, проход
- обозначение номера территориальной зоны
- граница объекта капитального строительства

- ВНОВЬ образованная часть границы

: зу - земельный участок

34:34:020014:2350 - кадастровый номер земельного участка, сведения которых содержатся в ЕГРН

- обозначение номера ЗОУИТ

34:09:020636 - обозначение номера кадастрового квартала