

**ОПИСАНИЕ МЕСТОПОЛОЖЕНИЯ ГРАНИЦ
публичного сервитута ВЛ 10 кВ №3 ПС "6-й км"**

(наименование объекта, местоположение границ которого описано)

Раздел 1


Сведения об объекте		
№ п/п	Характеристики объекта	Описание характеристик
1	2	3
1	Местоположение объекта	Волгоградская область, Калачевский район
2	Площадь объекта +/- величина погрешности определения площади (Р +/- Дельта Р)	5606 м2 +/-15 м2
3	Иные характеристики объекта	Публичный сервитут для использования земельных участков в целях эксплуатации объекта энергетики местного значения – инженерного сооружения ВЛ 10 кВ №3 ПС "6-й км" сроком действия 49 лет в интересах Публичного акционерного общества "Россети Юг"

Местоположение публичного сервитута: Волгоградская область, Калачевский район			
Система координат		МСК-34, зона 1	
Метод определения координат		Аналитический	
Обозначение характерных точек границ публичного сервитута	Координаты, м		
	Х	У	Средняя квадратическая погрешность положения характерных точек (Mt), м
1	2	3	4
1	480626.81	1352543.56	0.10
2	480625.29	1352543.99	0.10
3	480623.71	1352544.20	0.10
4	480622.13	1352544.16	0.10
5	480620.57	1352543.88	0.10
6	480619.06	1352543.37	0.10
7	480617.66	1352542.65	0.10
8	480616.37	1352541.71	0.10
9	480615.24	1352540.60	0.10
10	480614.30	1352539.32	0.10
11	480613.55	1352537.92	0.10
12	480613.03	1352536.43	0.10
13	480612.42	1352534.14	0.10
14	480589.18	1352539.07	0.10
15	480553.29	1352546.92	0.10
16	480549.52	1352547.55	0.10
17	480566.27	1352589.92	0.10
18	480601.54	1352620.31	0.10
19	480607.32	1352619.14	0.10
20	480609.23	1352618.94	0.10
21	480610.78	1352619.05	0.10
22	480612.29	1352619.39	0.10
23	480613.72	1352619.97	0.10
24	480615.06	1352620.76	0.10
25	480616.69	1352622.23	0.10
26	480618.73	1352623.31	0.10
27	480619.92	1352624.30	0.10
28	480620.94	1352625.46	0.10
29	480621.78	1352626.77	0.10
30	480622.40	1352628.19	0.10
31	480622.79	1352629.68	0.10
32	480623.48	1352633.48	0.10
33	480623.64	1352635.14	0.10
34	480623.54	1352636.68	0.10
35	480623.20	1352638.19	0.10
36	480622.64	1352639.64	0.10
37	480621.86	1352640.97	0.10
38	480621.18	1352641.81	0.10
39	480620.55	1352642.56	0.10
40	480619.38	1352643.57	0.10
41	480618.07	1352644.39	0.10
42	480616.64	1352645.01	0.10
43	480615.14	1352645.39	0.10
44	480612.44	1352645.68	0.10
45	480601.53	1352647.85	0.10
46	480599.94	1352648.03	0.10
47	480598.39	1352647.97	0.10
48	480596.87	1352647.67	0.10
49	480595.42	1352647.13	0.10
50	480594.07	1352646.38	0.10
51	480592.84	1352645.43	0.10
52	480591.78	1352644.30	0.10
53	480590.91	1352643.03	0.10

1	2	3	4
54	480590.25	1352641.63	0.10
55	480589.80	1352640.14	0.10
56	480589.21	1352637.39	0.10
57	480550.61	1352604.13	0.10
58	480549.29	1352602.77	0.10
59	480548.39	1352601.47	0.10
60	480547.70	1352600.04	0.10
61	480531.00	1352557.78	0.10
62	480520.82	1352559.83	0.10
63	480518.02	1352560.01	0.10
64	480516.45	1352559.78	0.10
65	480514.93	1352559.32	0.10
66	480513.50	1352558.63	0.10
67	480512.19	1352557.74	0.10
68	480511.03	1352556.66	0.10
69	480510.05	1352555.41	0.10
70	480509.26	1352554.04	0.10
71	480508.69	1352552.56	0.10
72	480508.35	1352551.01	0.10
73	480508.25	1352549.42	0.10
74	480508.39	1352547.84	0.10
75	480508.76	1352546.30	0.10
76	480509.36	1352544.83	0.10
77	480510.18	1352543.47	0.10
78	480511.19	1352542.25	0.10
79	480512.38	1352541.20	0.10
80	480513.71	1352540.33	0.10
81	480515.15	1352539.68	0.10
82	480516.68	1352539.25	0.10
83	480524.96	1352537.58	0.10
84	480525.68	1352535.43	0.10
85	480526.46	1352534.06	0.10
86	480527.45	1352532.81	0.10
87	480528.61	1352531.73	0.10
88	480529.92	1352530.84	0.10
89	480531.35	1352530.16	0.10
90	480532.87	1352529.69	0.10
91	480544.23	1352527.15	0.10
92	480584.82	1352518.53	0.10
93	480617.80	1352511.53	0.10
94	480619.44	1352511.31	0.10
95	480621.02	1352511.35	0.10
96	480622.58	1352511.63	0.10
97	480624.09	1352512.14	0.10
98	480625.49	1352512.86	0.10
99	480626.78	1352513.80	0.10
100	480627.91	1352514.91	0.10
101	480628.85	1352516.19	0.10
102	480629.60	1352517.59	0.10
103	480630.12	1352519.08	0.10
104	480633.31	1352530.99	0.10
105	480633.56	1352532.20	0.10
106	480633.67	1352533.78	0.10
107	480633.54	1352535.36	0.10
108	480633.17	1352536.90	0.10
109	480632.58	1352538.37	0.10
110	480631.77	1352539.74	0.10
111	480630.76	1352540.96	0.10
112	480629.58	1352542.03	0.10
113	480628.26	1352542.90	0.10
1	480626.81	1352543.56	0.10

Схема расположения границ публичного сервитута

Волгоградская область
Калачевский район
Мариновское сельское поселение

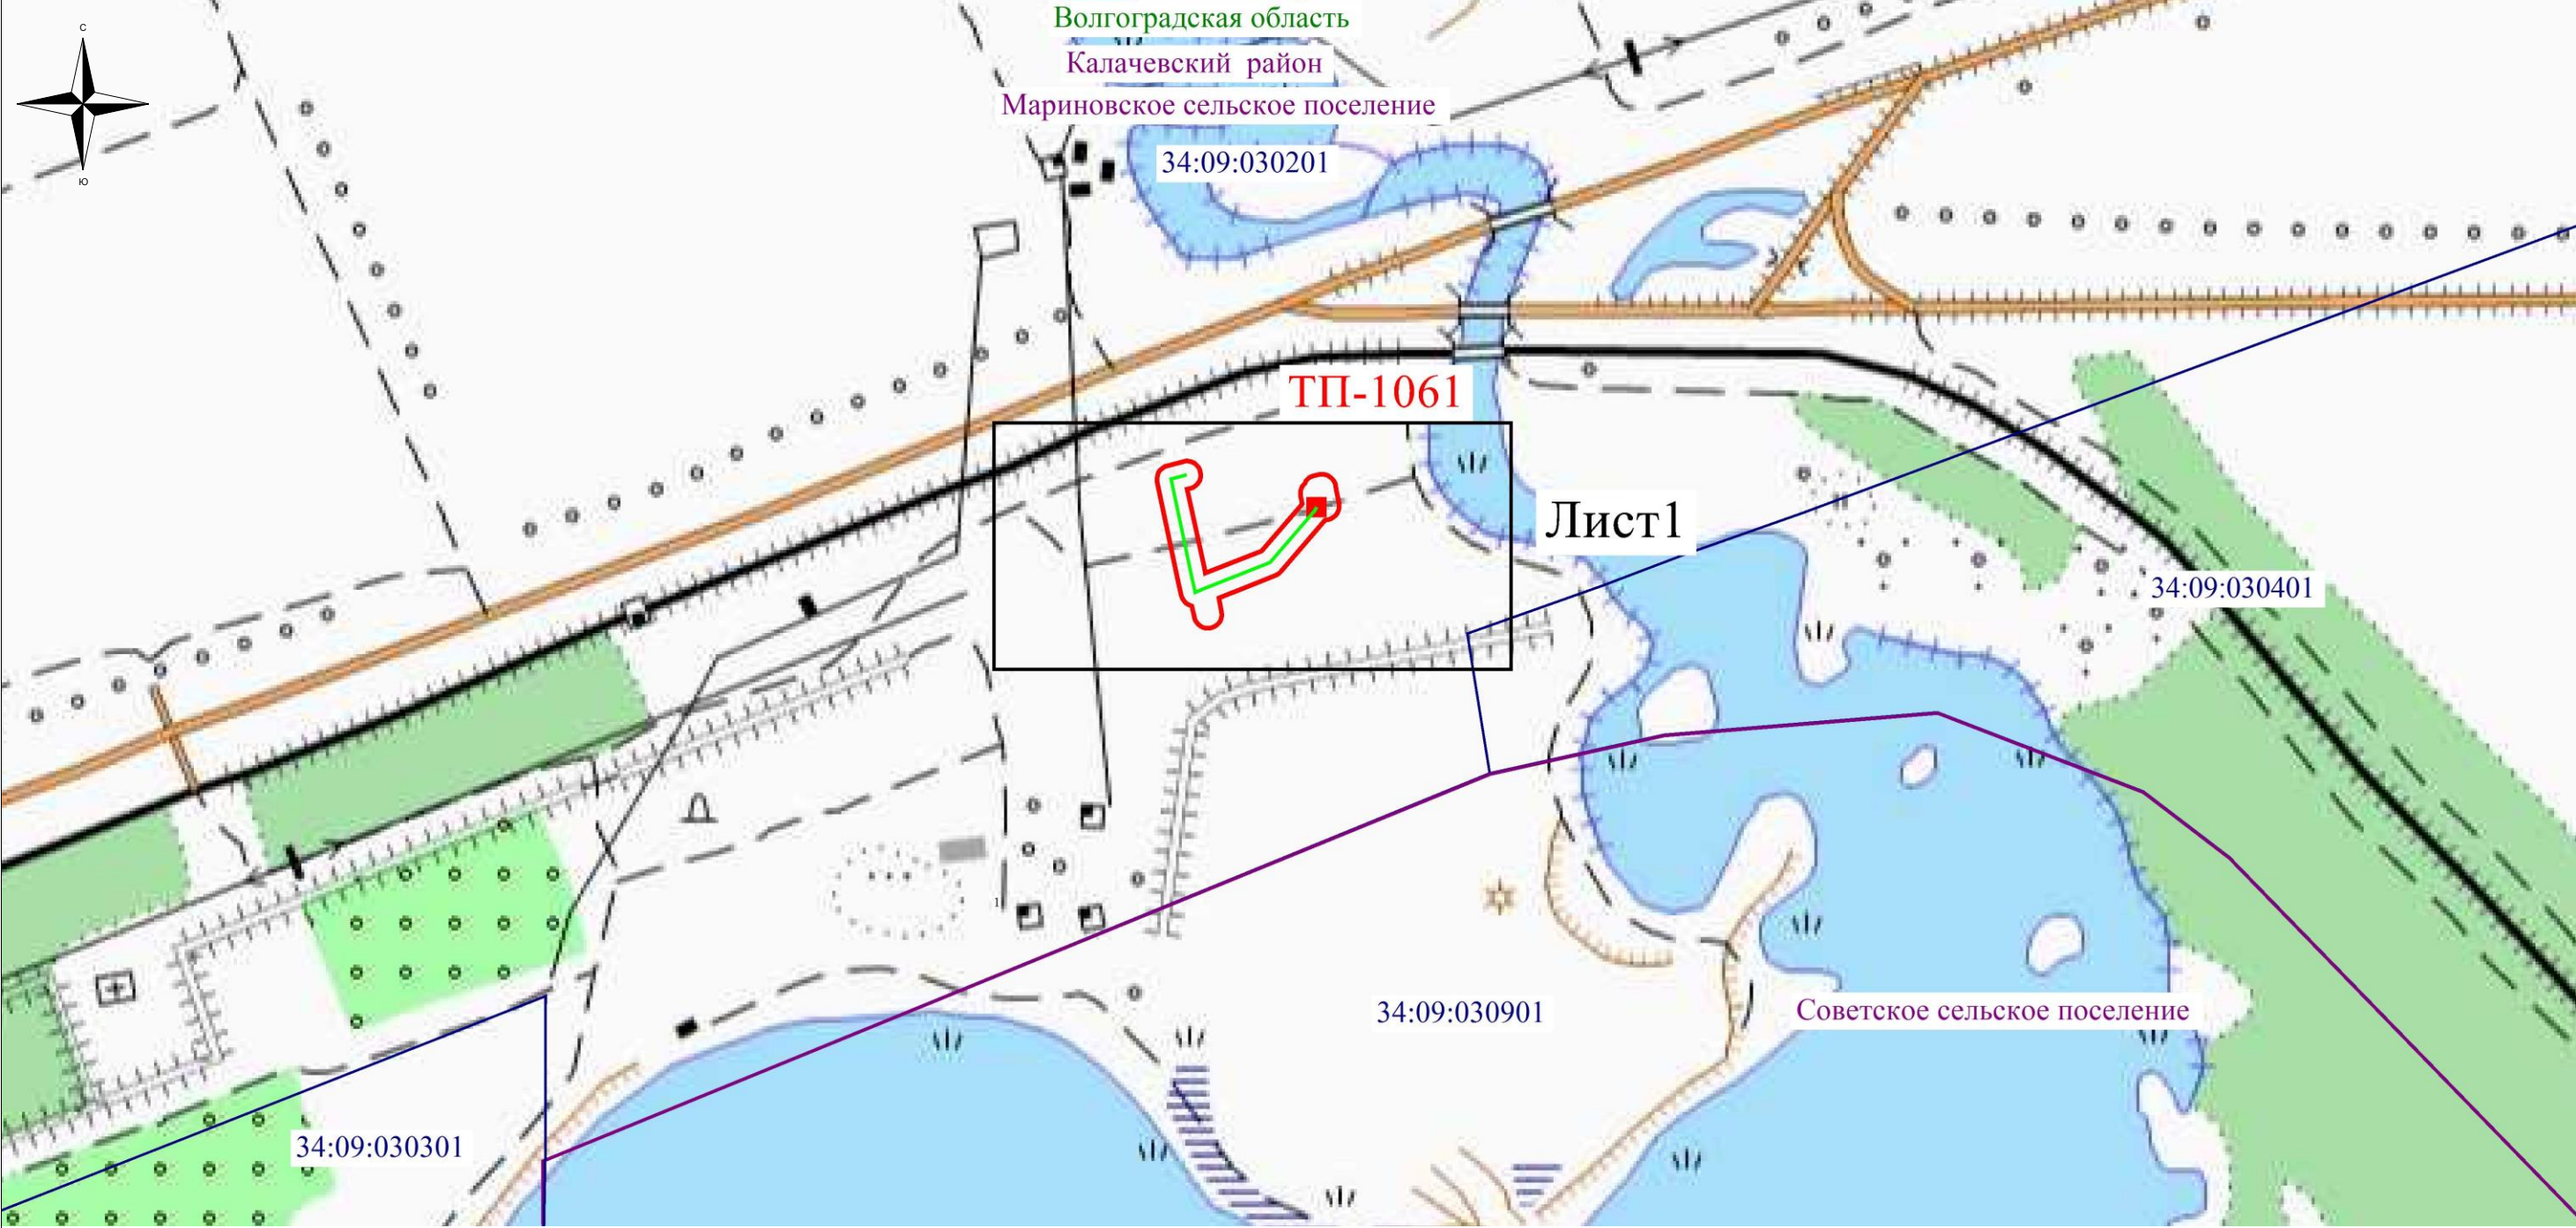

Используемые условные знаки и обозначения:


- обозначение границы кадастрового квартала по сведениям государственного кадастра недвижимости
- обозначение границы публичного сервитута
- обозначение границы муниципального образования
- ТП-1061 - обозначение трансформаторной подстанции
- 34:09:030401 - обозначение номера кадастрового квартала
- Волгоградская область
- Калачевский муниципальный район - наименование муниципального образования
- Мариновское сельское поселение

Масштаб 1:5000

Схема расположения листов

1

План границ объекта

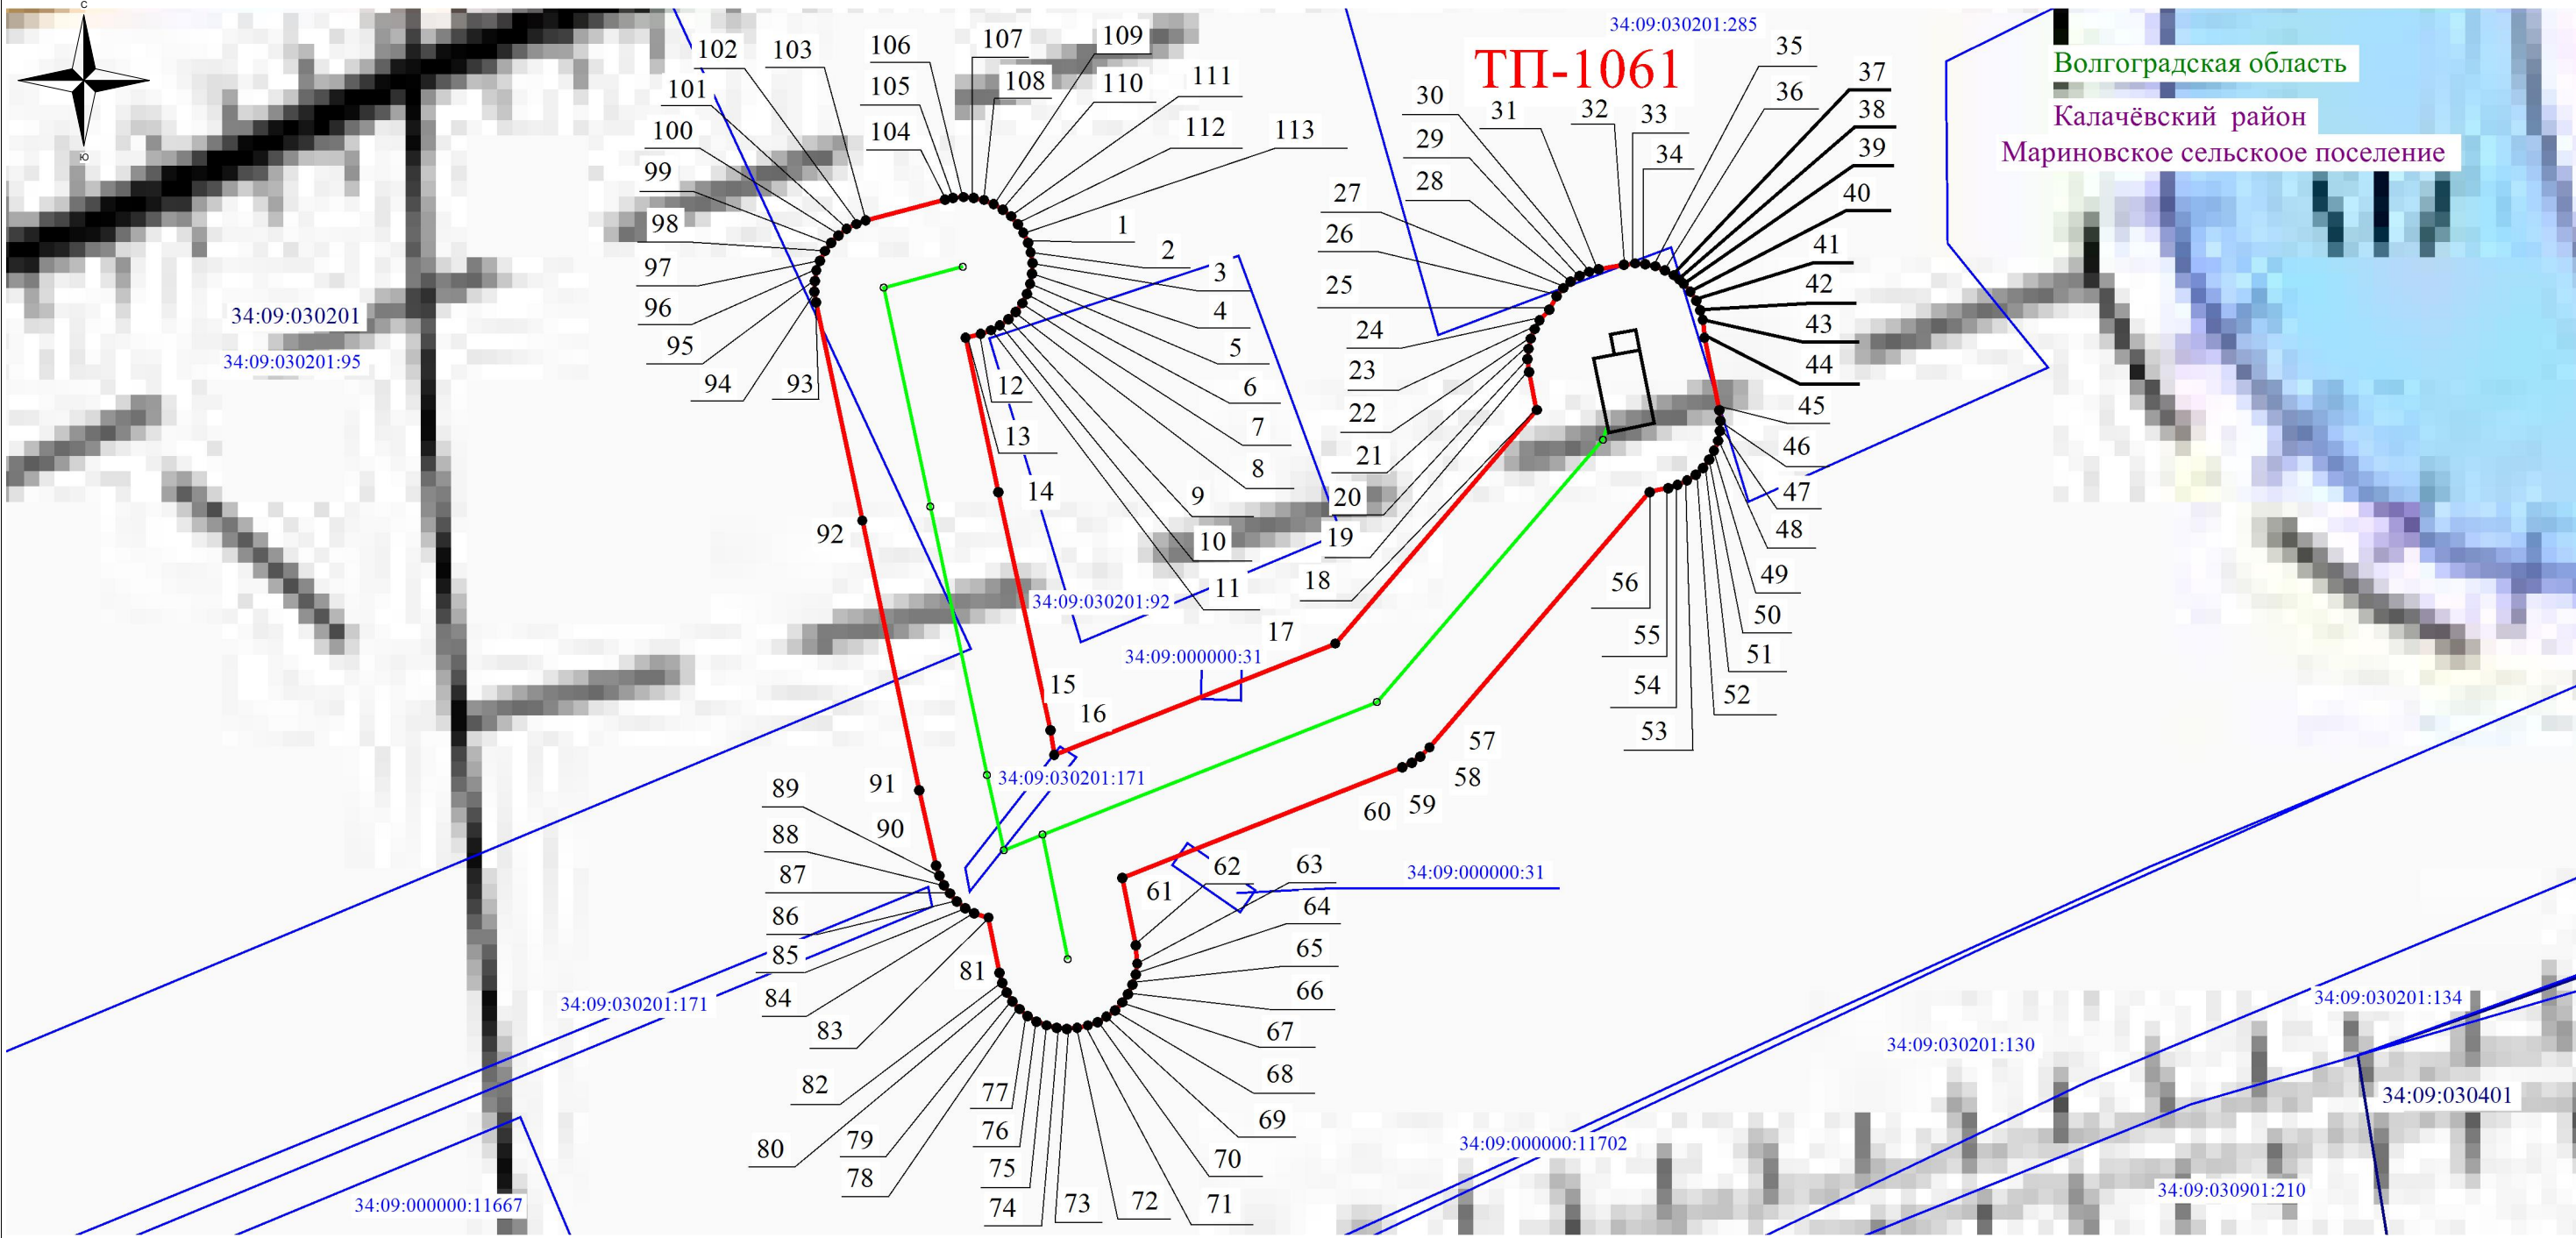

Используемые условные знаки и обозначения:

- обозначение границы кадастрового квартала по сведениям государственного кадастра недвижимости
- обозначение границы публичного сервитута
- обозначение границы муниципального образования
- обозначение границы земельного участка

- обозначение объекта электросетевого хозяйства

ТП-1061 - обозначение трансформаторной подстанции

• 2 - обозначение характерной точки охранной зоны

34:09:030401 - обозначение номера кадастрового квартала

34:09:030201:171 - обозначение номера земельного участка

Волгоградская область

Калачёвский муниципальный район - наименование муниципального образования

Мариновское сельское поселение

Масштаб: 1:1000

Схема расположения листов

1