

ОПИСАНИЕ МЕСТОПОЛОЖЕНИЯ ГРАНИЦ ПУБЛИЧНОГО СЕРВИТУТА
"Газопровод межпоселковый от х.Яблоневого Суrowикинского района до х.Светлый Лог Калачевского района
Волгоградской области"

(наименование объекта, местоположение границ которого описано (далее - объект))

Раздел 1

Сведения об объекте		
№ п/п	Характеристики объекта	Описание характеристик
1	2	3
1	Местоположение объекта	Волгоградская область, Калачевский район
2	Площадь объекта $\pm$ величина погрешности определения площади ($P \pm \Delta P$)	73 651 м ² $\pm$ 95 м ²
3	Иные характеристики объекта	Публичный сервитут устанавливается в отношении земельных участков и земель в целях складирования строительных и иных материалов, возведения некапитальных строений, сооружений (включая ограждения, бытовки, навесы) и (или) размещения строительной техники, которые необходимы для обеспечения строительства линейного объекта системы газоснабжения "Газопровод межпоселковый от х.Яблоневого Суrowикинского района до х.Светлый Лог Калачевского района Волгоградской области" сроком на 3 года в пользу ООО «Газпром газификация» (ИНН 7813655197, ОГРН 1217800107744, юридический адрес и фактический адрес: 194044, г. Санкт-Петербург, вн. тер. г. Муниципальный округ Сампсониевское, пр-кт Большой Сампсониевский, д. 60, литера А, телефон 8 (812) 613-33-00, электронная почта: info@eoggazprom.ru).

Раздел 2

Сведения о местоположении границ объекта					
1. Система координат		МСК-34, зона 1			
2. Сведения о характерных точках границ объекта					
Обозначение характерных точек границ	Координаты, м		Метод определения координат характерной точки	Средняя квадратическая погрешность положения характерной точки (Mt), м	Описание обозначения точки на местности (при наличии)
	X	Y			
1	2	3	4	5	6
1					
н1	479 550,51	1 317 875,70	Аналитический метод	0,10	—
н2	479 550,52	1 317 949,63		0,10	
н3	479 561,68	1 317 965,05		0,10	
н4	480 055,17	1 318 646,61		0,10	
н5	480 365,78	1 319 104,63		0,10	
н6	480 367,26	1 319 106,82		0,10	
н7	480 534,29	1 319 141,23		0,10	
н8	480 518,78	1 319 085,56		0,10	
н9	480 534,19	1 319 081,54		0,10	
н10	480 557,91	1 319 165,32		0,10	
н11	480 550,44	1 319 167,63		0,10	
н12	480 545,83	1 319 151,30		0,10	
н13	480 362,46	1 319 113,58		0,10	
н14	480 362,19	1 319 113,17		0,10	
н15	480 048,62	1 318 650,79		0,10	
н16	479 542,52	1 317 951,81		0,10	
н17	479 542,52	1 317 945,13		0,10	
н18	479 542,51	1 317 872,90		0,10	
н19	479 542,11	1 314 625,33		0,10	
н67	479 542,01	1 313 800,19		0,10	
н70	479 550,01	1 313 799,73		0,10	
н22	479 550,11	1 314 627,96		0,10	
н1	479 550,51	1 317 875,70		0,10	
2					
н23	479 537,11	1 314 623,70	Аналитический метод	0,10	—
н24	479 537,51	1 317 871,16		0,10	
н25	479 537,52	1 317 939,93		0,10	
н26	479 537,52	1 317 953,43		0,10	
н27	480 044,52	1 318 653,64		0,10	
н28	480 359,47	1 319 118,07		0,10	
н29	480 360,08	1 319 118,19		0,10	
н30	480 541,85	1 319 155,59		0,10	
н31	480 543,06	1 319 159,89		0,10	
н32	480 544,02	1 319 159,62		0,10	
н33	480 546,62	1 319 168,82		0,10	
н34	480 543,64	1 319 169,74		0,10	
н35	480 540,25	1 319 157,72		0,10	
н36	480 359,13	1 319 120,46		0,10	
н37	480 358,27	1 319 120,28		0,10	
н38	480 042,89	1 318 655,22		0,10	
н39	479 650,24	1 318 112,93		0,10	
н40	479 535,52	1 317 954,49		0,10	
н41	479 535,52	1 317 937,85		0,10	
н42	479 535,51	1 317 870,46		0,10	
н43	479 535,11	1 314 623,04		0,10	
н71	479 535,01	1 313 800,59		0,10	

Раздел 2

Сведения о местоположении границ объекта					
1	2	3	4	5	6
н76	479 537,01	1 313 800,48	Аналитический метод	0,10	—
н23	479 537,11	1 314 623,70		0,10	
3					
н118	480 568,98	1 319 251,77	Аналитический метод	0,10	—
н119	481 202,30	1 319 312,03		0,10	
н120	481 207,11	1 319 413,32		0,10	
н121	481 208,78	1 319 448,40		0,10	
н122	481 201,48	1 319 448,76		0,10	
н123	481 202,50	1 319 470,97		0,10	
н124	481 222,49	1 319 470,11		0,10	
н125	481 225,47	1 319 535,51		0,10	
н126	481 146,28	1 319 540,30		0,10	
н127	481 154,16	1 319 474,28		0,10	
н128	481 186,41	1 319 472,35		0,10	
н129	481 185,51	1 319 448,14		0,10	
н130	481 206,70	1 319 446,82		0,10	
н131	481 205,08	1 319 412,62		0,10	
н132	481 200,39	1 319 313,86		0,10	
н133	480 582,02	1 319 255,02		0,10	
н134	480 592,55	1 319 290,31		0,10	
н135	480 562,55	1 319 306,47		0,10	
н136	480 558,60	1 319 298,00		0,10	
н137	480 576,96	1 319 284,64		0,10	
н138	480 563,03	1 319 238,08		0,10	
н139	480 565,96	1 319 237,39		0,10	
н140	480 567,83	1 319 244,00		0,10	
н141	480 566,87	1 319 244,27		0,10	
н118	480 568,98	1 319 251,77		0,10	
4					
н142	480 579,08	1 319 239,67	Аналитический метод	0,10	—
н143	481 214,75	1 319 300,16		0,10	
н144	481 220,11	1 319 417,81		0,10	
н145	481 221,47	1 319 447,82		0,10	
н146	481 213,78	1 319 448,17		0,10	
н147	481 212,20	1 319 415,08		0,10	
н148	481 207,09	1 319 307,47		0,10	
н149	480 572,86	1 319 247,11		0,10	
н150	480 569,86	1 319 236,47		0,10	
н151	480 577,65	1 319 234,63		0,10	
н142	480 579,08	1 319 239,67		0,10	
3. Сведения о характерных точках части (частей) границы объекта					
1	2	3	4	5	6
—	—	—	—	—	—

Раздел 3

Сведения о местоположении измененных (уточненных) границ объекта


1. Система координат МСК-34, зона 1

2. Сведения о характерных точках границ объекта

Обозначение характерных точек границы	Существующие координаты, м		Измененные (уточненные) координаты, м		Метод определения координат характерной точки	Средняя квадратическа я погрешность положения характерной точки (Mt), м	Описание обозначения точки на местности (при наличии)
	X	Y	X	Y			
1	2	3	4	5	6	7	8
—	—	—	—	—	—	—	—
3. Сведения о характерных точках части (частей) границы объекта							
1	2	3	4	5	6	7	8
—	—	—	—	—	—	—	—

СХЕМА РАСПОЛОЖЕНИЯ ГРАНИЦ ПУБЛИЧНОГО СЕРВИТУТА

"Газопровод межпоселковый от х.Яблоневый Суровикинского района до х.Светлый Лог Калачевского района Волгоградской области"

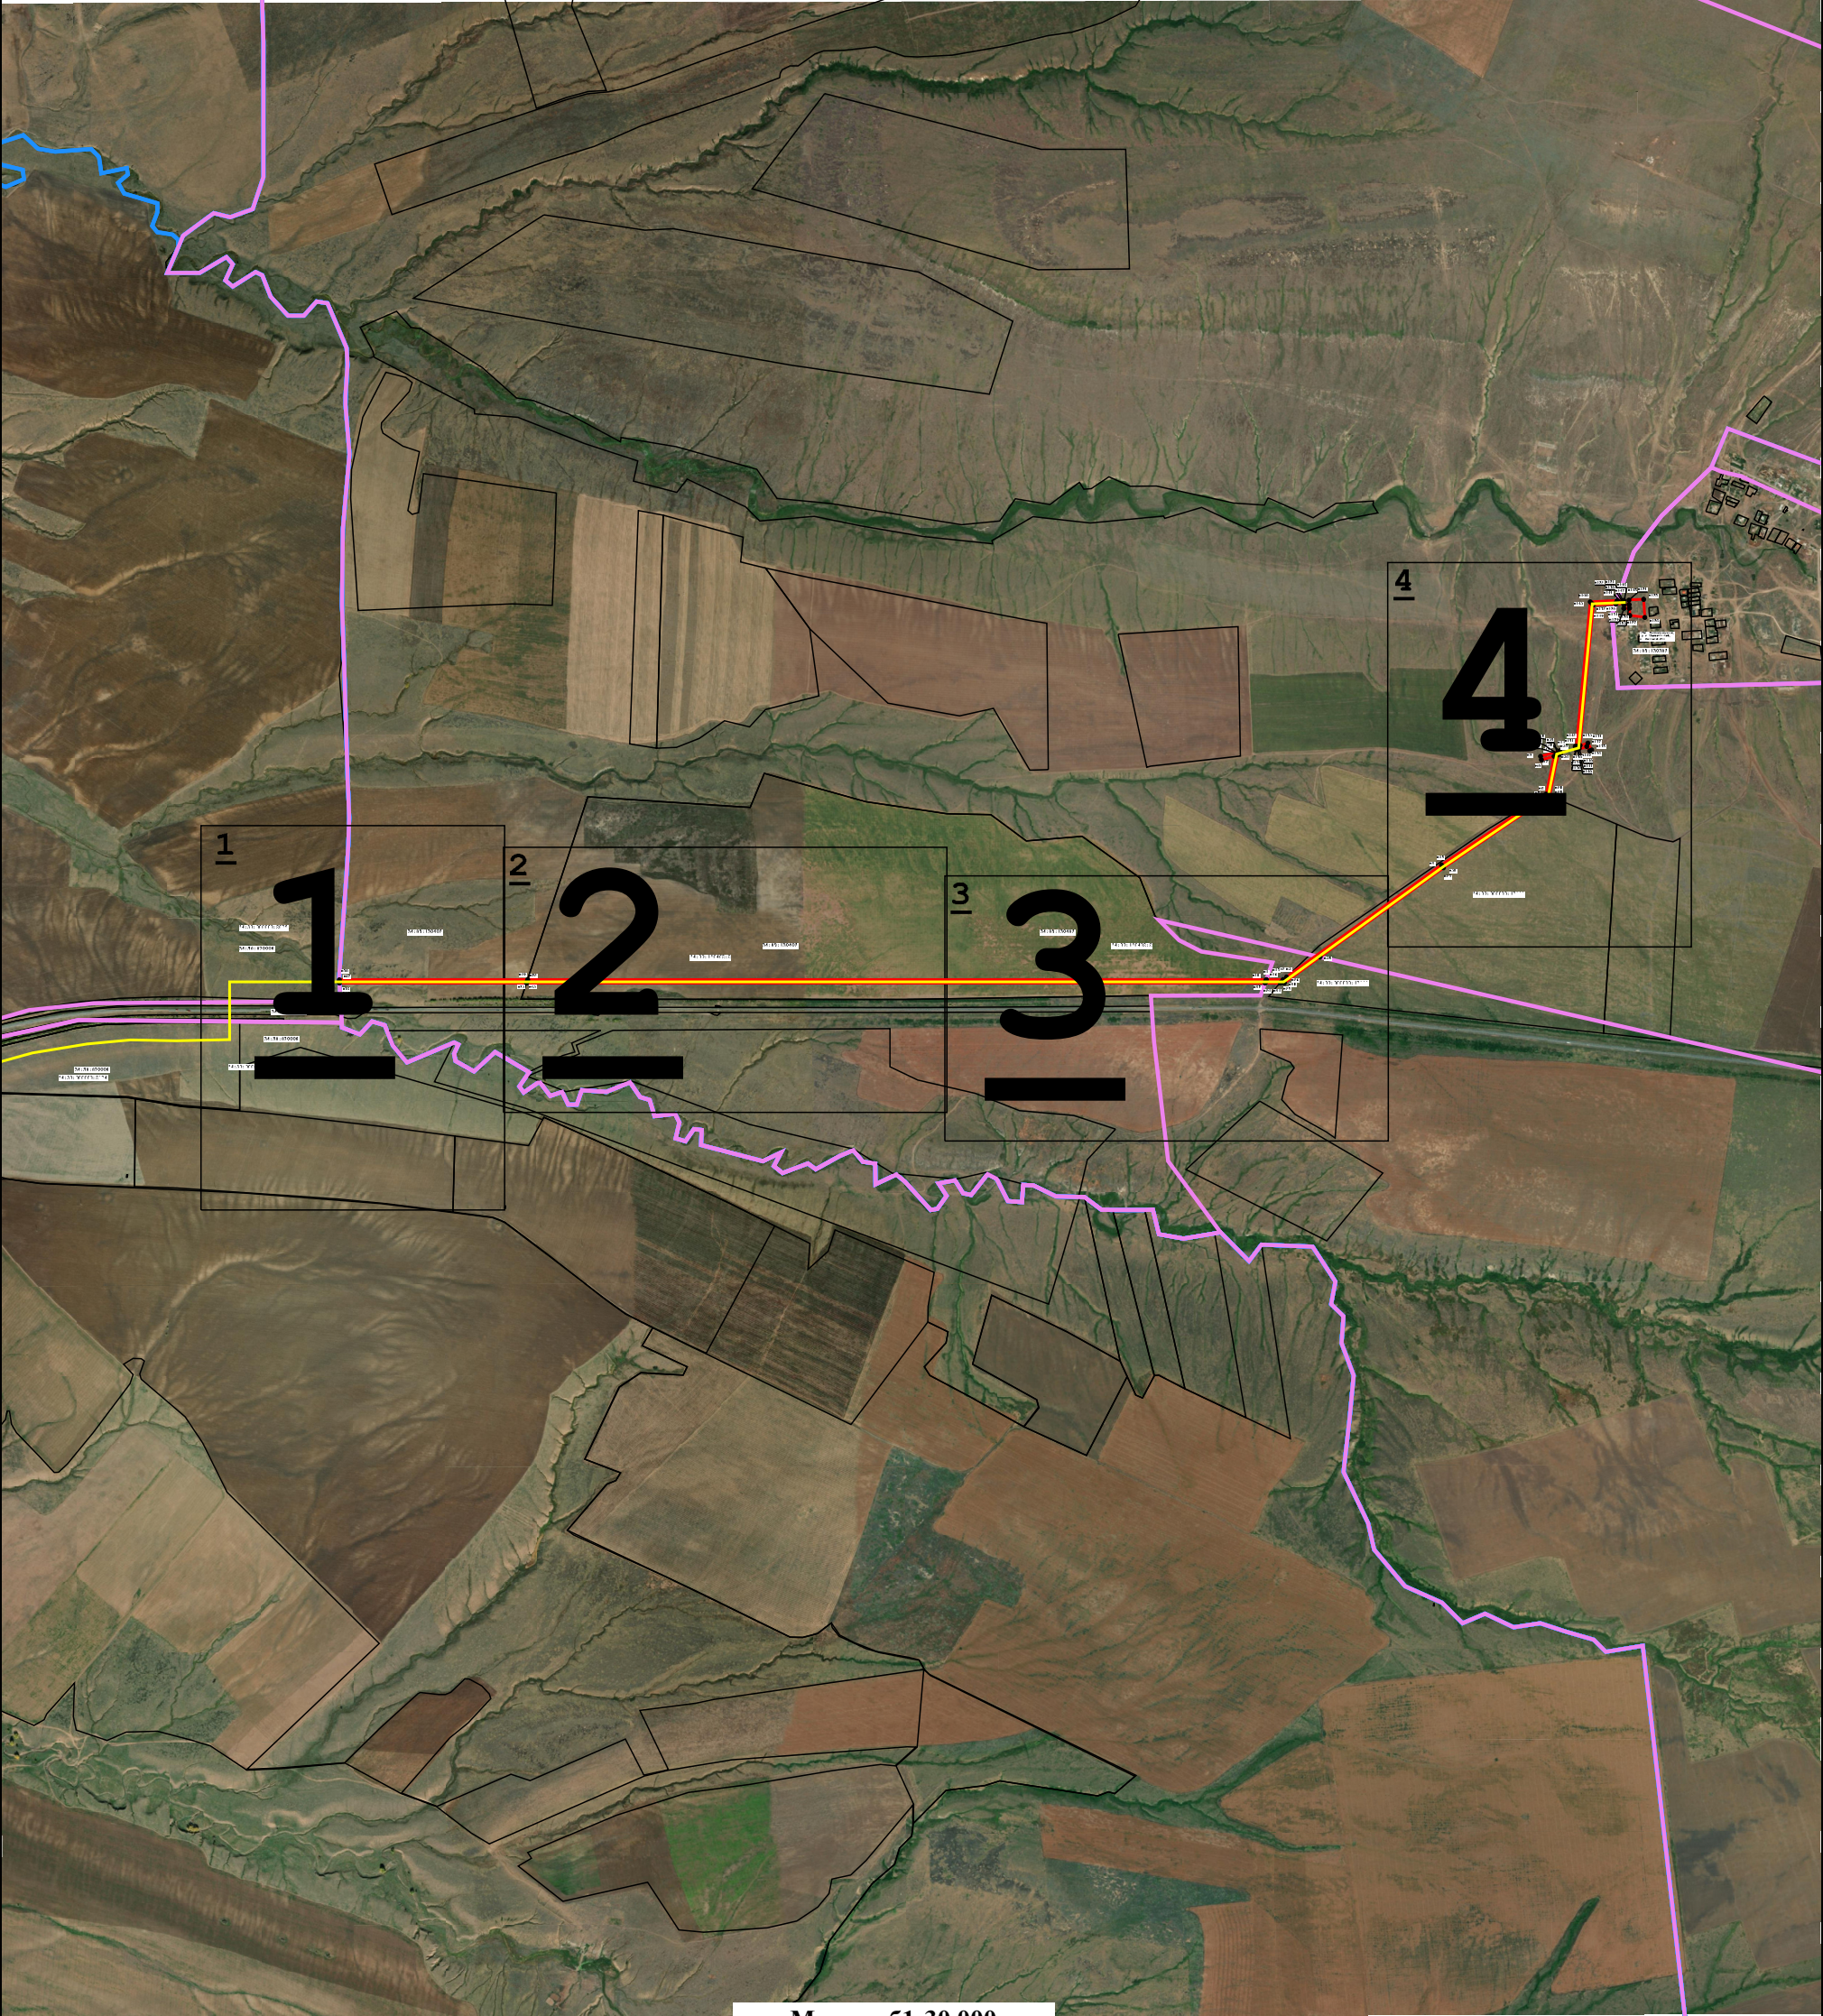

Масштаб1:30 000


Условные обозначения:

- Граница публичного сервитута
- Граница муниципального образования
- Граница кадастрового квартала
- Кадастровый номер квартала
- Наименование населенного пункта

- Ось трассы
- Существующая часть границы, имеющиеся в ЕГРН сведения о которой достаточны для определения ее местоположения
- Образуемая точка, сведения о которой позволяют однозначно определить ее местоположение
- Кадастровый номер земельного участка

СХЕМА РАСПОЛОЖЕНИЯ ГРАНИЦ ПУБЛИЧНОГО СЕРВИТУТА

"Газопровод межпоселковый от х.Яблоневый Суровикинского района до х.Светлый Лог Калачевского района Волгоградской области"

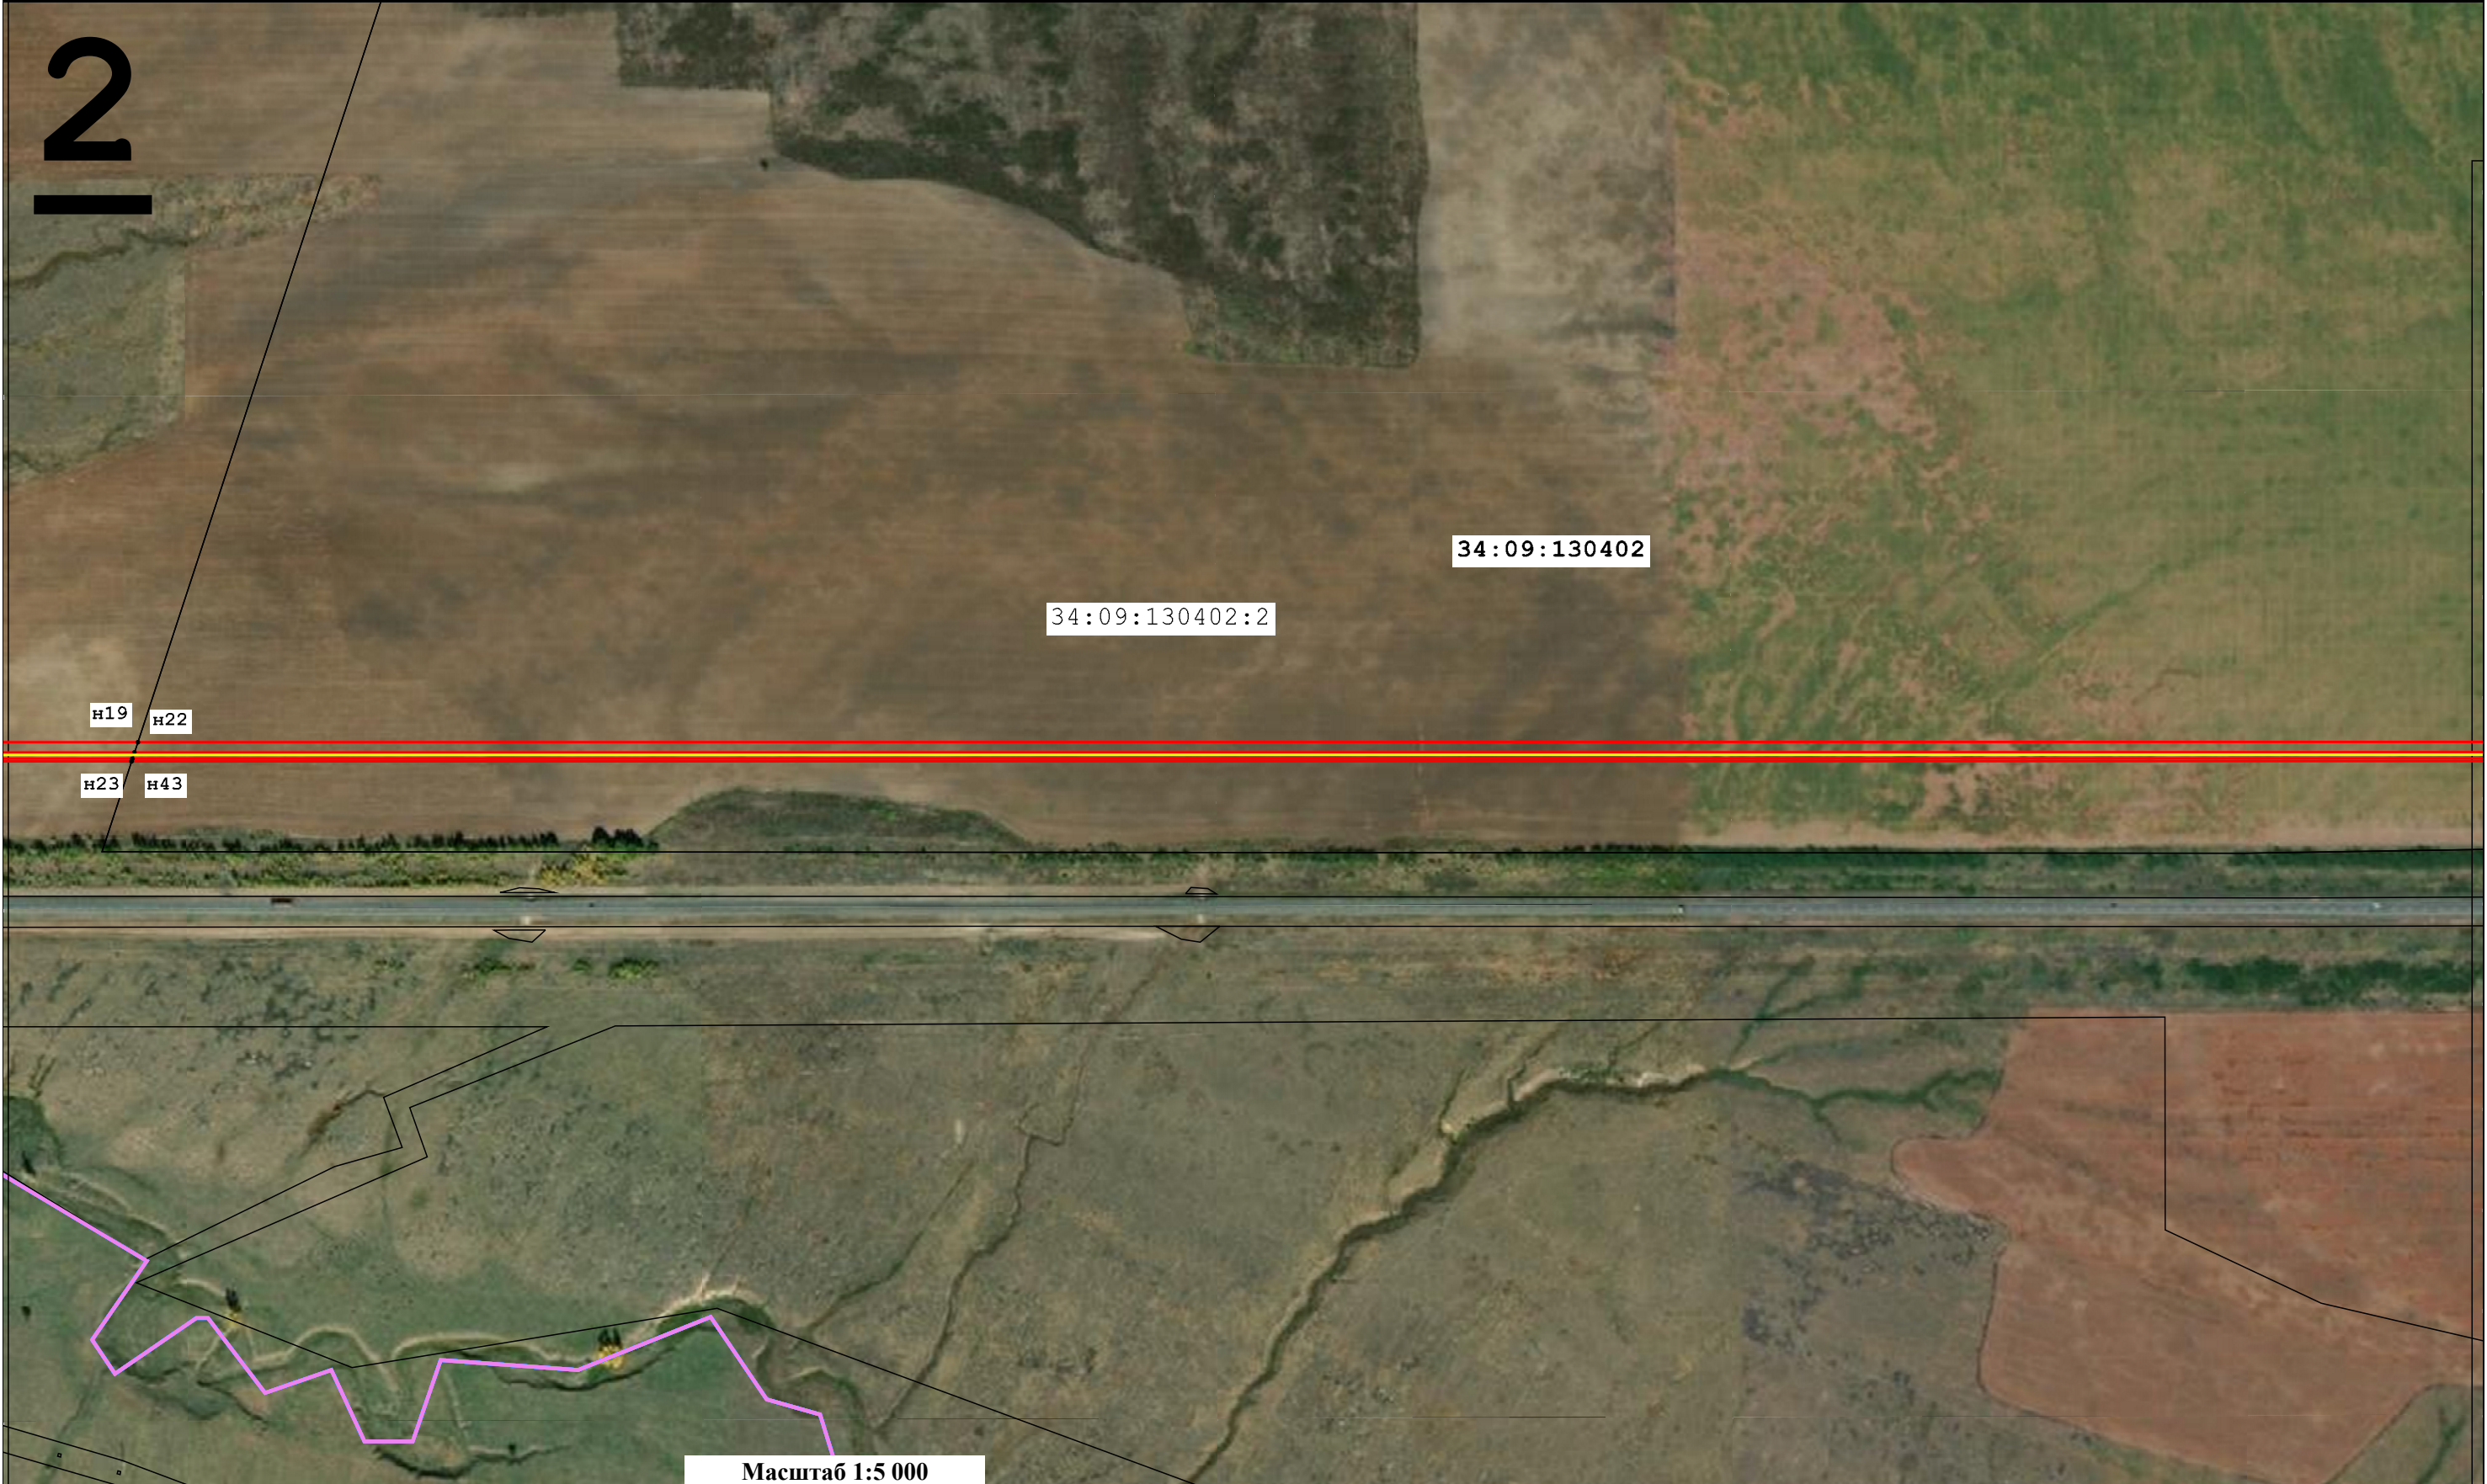

Условные обозначения:

- Граница публичного сервитута

- Существующая часть границы, имеющиеся в ЕГРН сведения о которой достаточны для определения ее местоположения

- Кадастровый номер квартала

- Ось трассы

- Граница кадастрового квартала

- Кадастровый номер земельного участка


- Граница муниципального образования

- Образующая точка, сведения о которой позволяют однозначно определить ее местоположение

- Наименование населенного пункта


СХЕМА РАСПОЛОЖЕНИЯ ГРАНИЦ ПУБЛИЧНОГО СЕРВИТУТА

"Газопровод межпоселковый от х.Яблоневый Суровикинского района до х.Светлый Лог Калачевского района Волгоградской области"

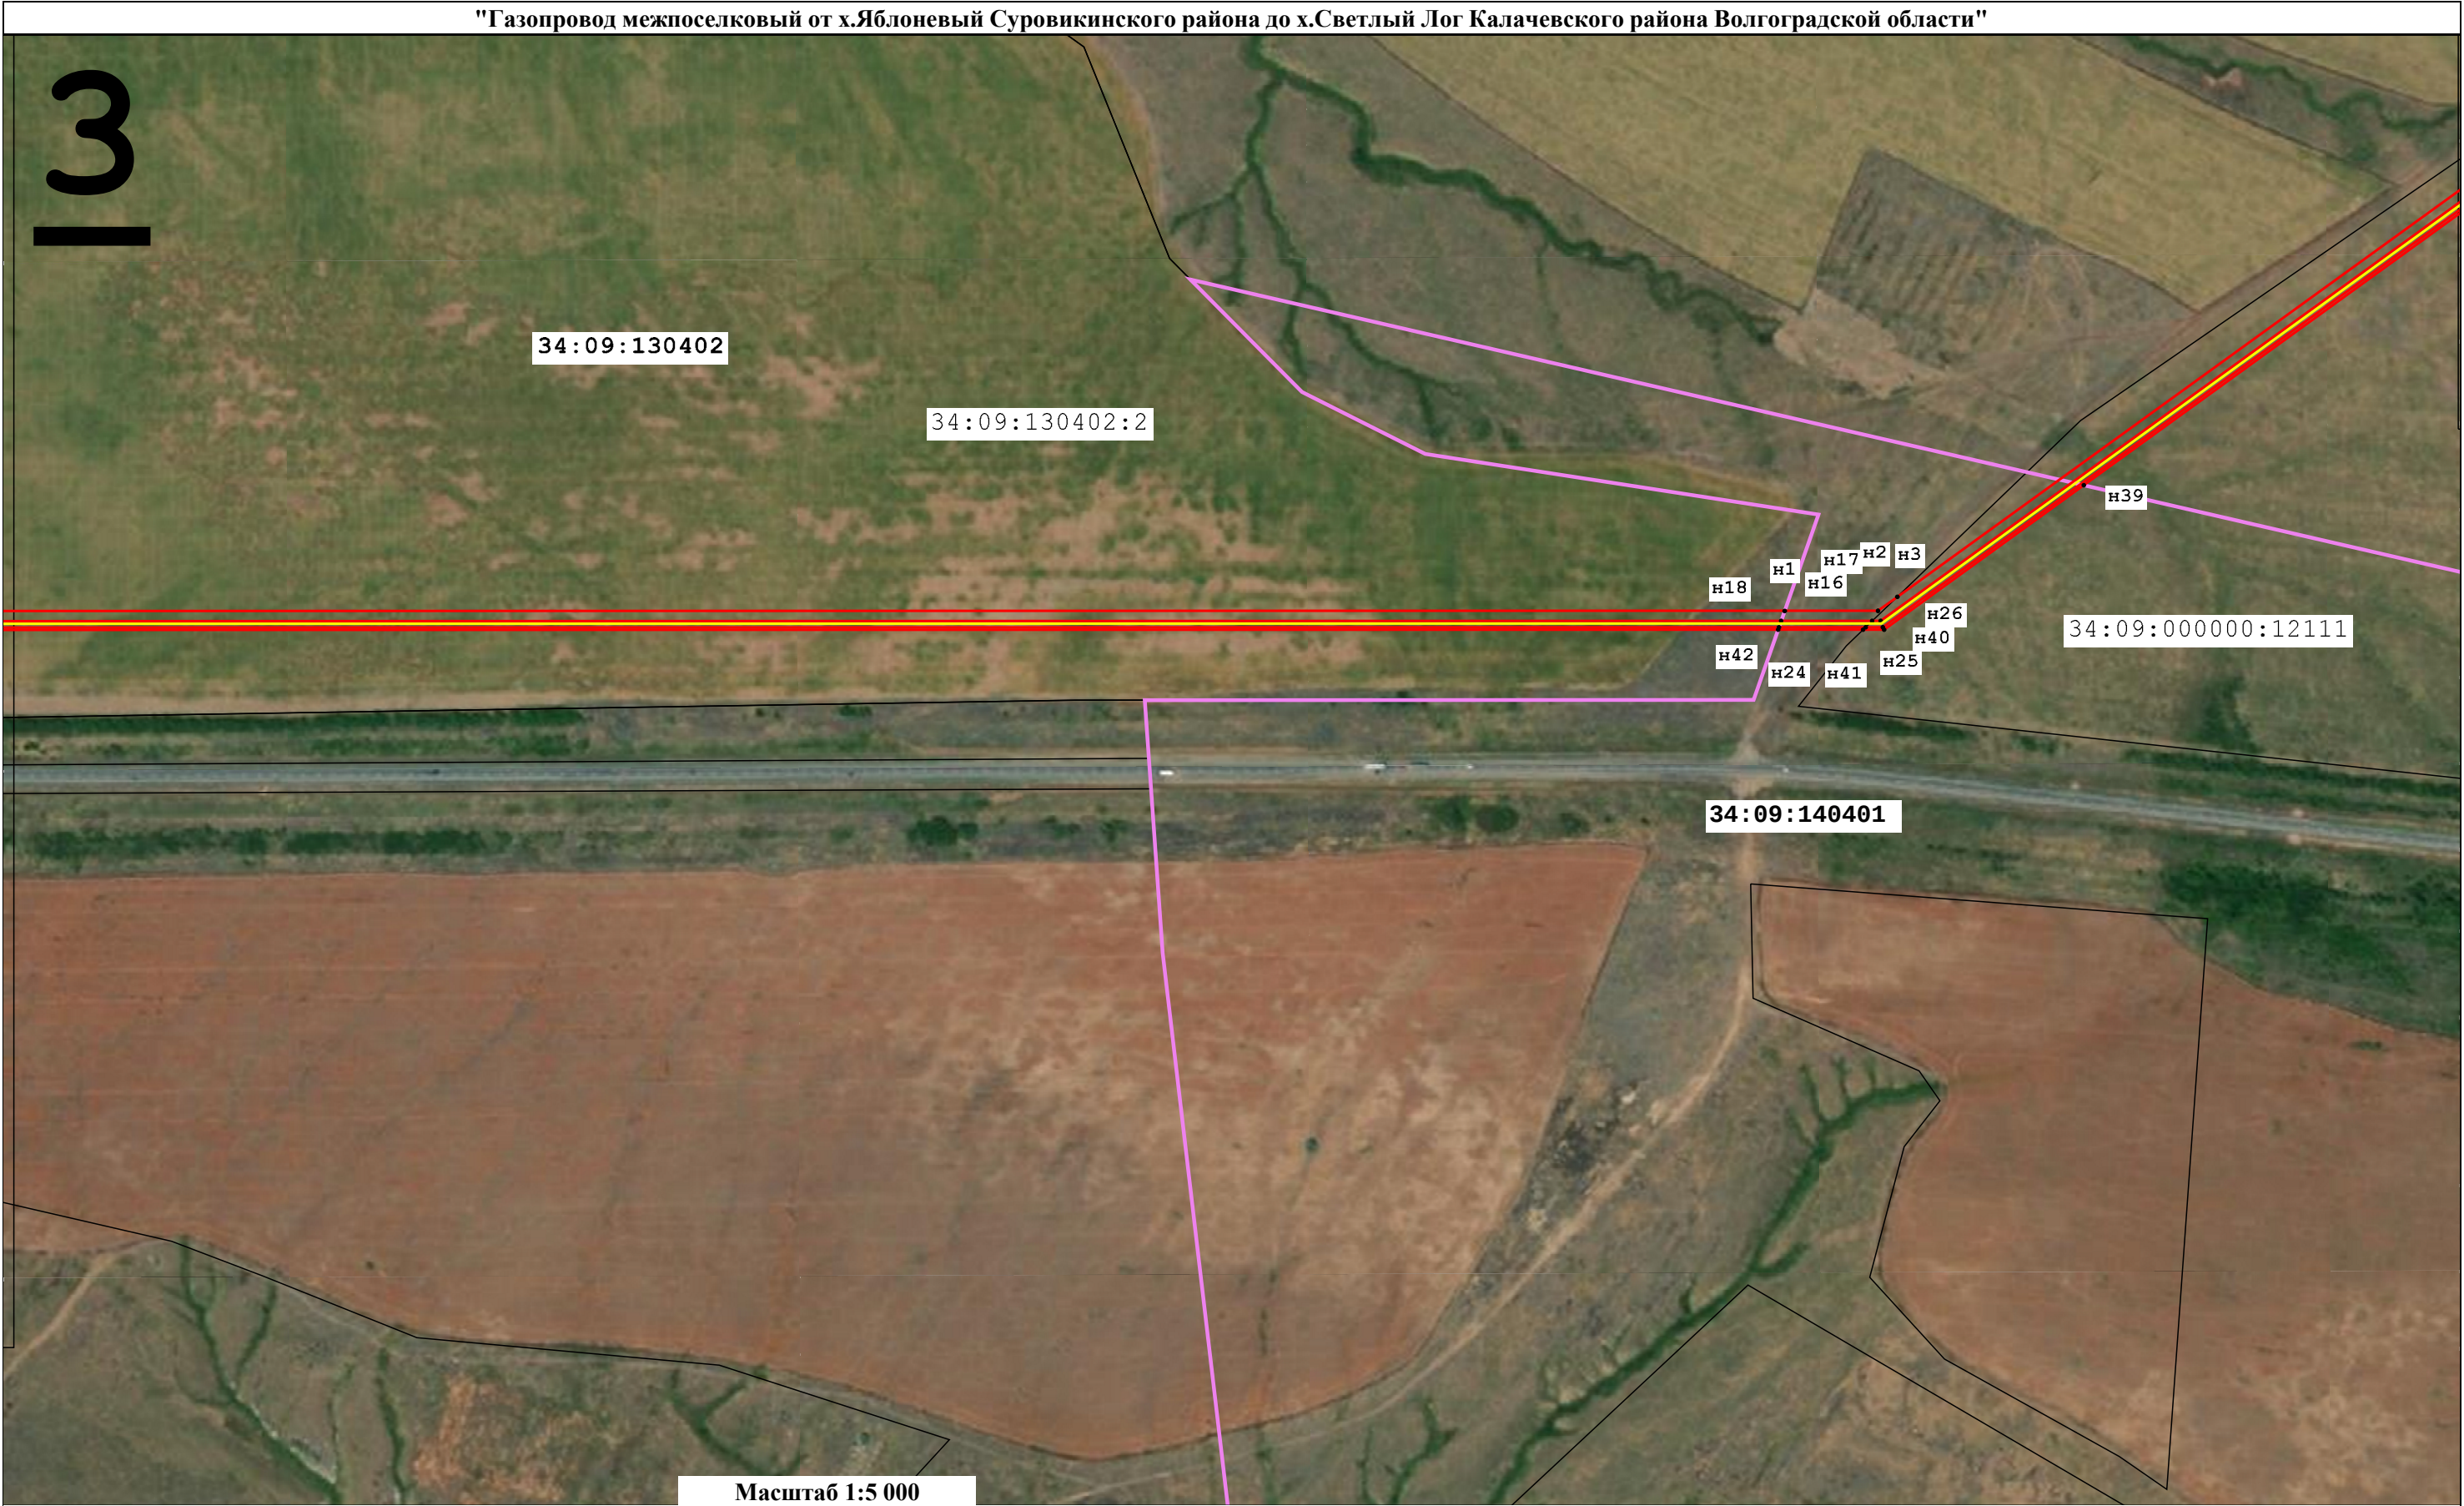

Масштаб 1:5 000

Условные обозначения:

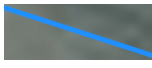- | | | |
|--|---|--|
|  - Граница публичного сервитута |  - Ось трассы |  - Граница муниципального образования |
|  - Существующая часть границы, имеющиеся в ЕГРН сведения о которой достаточны для определения ее местоположения |  - Граница кадастрового квартала |  - Образуемая точка, сведения о которой позволяют однозначно определить ее местоположение |
| 34:30:100005 - Кадастровый номер квартала | 34:30:000000:2643 - Кадастровый номер земельного участка | обл. Волгоградская,
р-н Калачевский,
х. Светлый Лог - Наименование населенного пункта |

"Газопровод межпоселковый от х.Яблоневый Суровикинского района до х.Светлый Лог Калачевского района Волгоградской области"

4

34:09:130402

34:09:130302

обл. Волгоградская,
р-н Калачевский,
х. Светлый Лог

34:09:000000:12111

Масштаб 1:5 000

Условные обозначения:

- Существующая часть границы, имеющиеся в ЕГРН сведения о которой достаточны для определения ее местоположения
- н6 - Образуемая точка, сведения о которой позволяют однозначно определить ее местоположение
- Кадастровый номер земельного участка

34:30:000000:2643

- Наименование населенного пункта