


Утверждена
Постановлением Администрации Калачевского муниципального района
(наименование документа об утверждении, включая наименования органов государственной власти или
Волгоградской области
органов местного самоуправления, принявших решение об утверждении схемы или
подписавших соглашение о перераспределении земельных участков)

от _____ № _____

**Схема расположения земельного участка или земельных
участков на кадастровом плане территории**

Площадь земельного участка _____ 5 000 м ²		
Обозначение характерных точек границ	Координаты, МСК-34 зона 1, м	
	X	Y
1	2	3
н1	486 335,62	1 332 911,95
н2	486 353,49	1 332 958,47
н3	486 271,21	1 332 977,25
н4	486 215,76	1 332 942,84
н1	486 335,62	1 332 911,95

Схема расположения земельного участка или земельных
участков на кадастровом плане территории

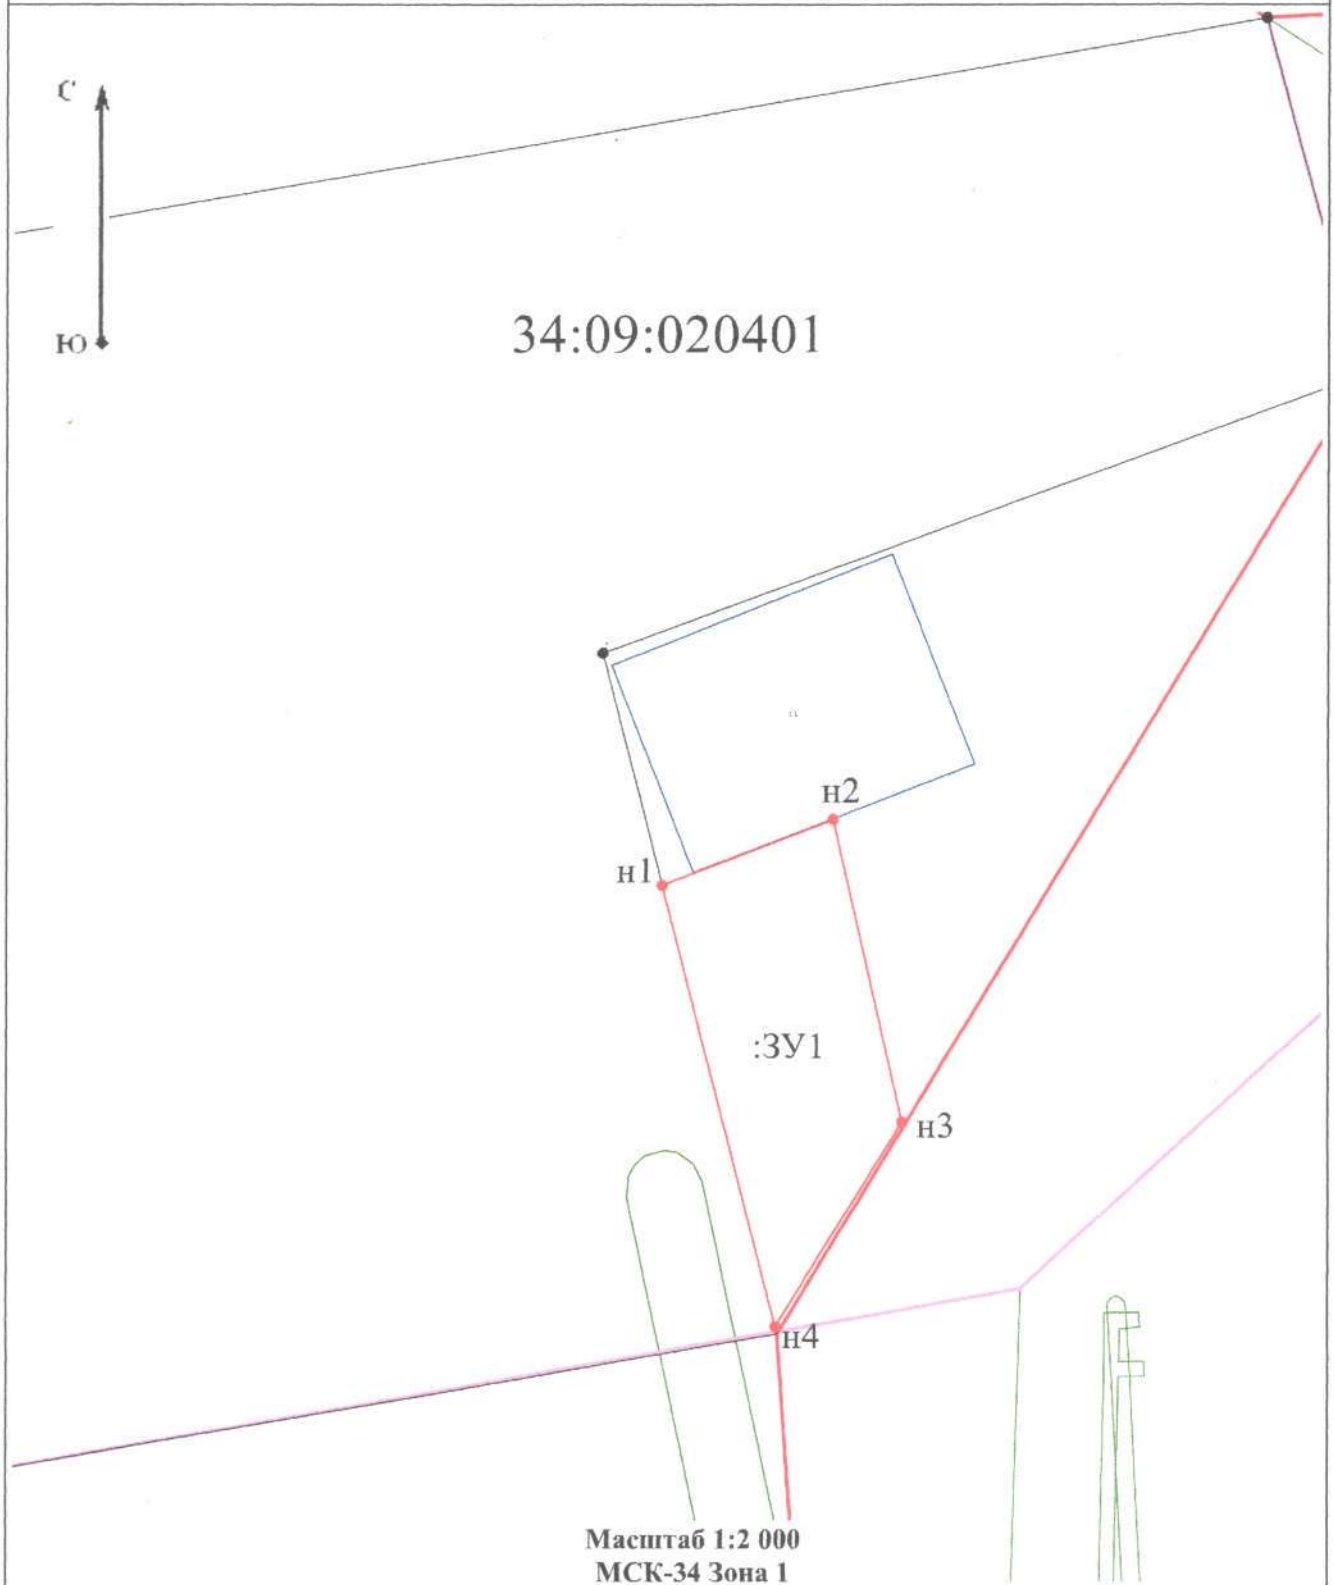

Условные обозначения:

- Существующая часть границы, имеющиеся в ГКН сведения о которой достаточны для определения ее местоположения
- Вновь образованная часть границы, сведения о которой достаточны для определения ее местоположения
- Образующая точка, сведения о которой позволяют однозначно определить ее местоположение
- Существующая точка, имеющиеся в ГКН сведения о которой позволяют однозначно определить ее местоположение
- Кадастровый номер земельного участка