



**АДМИНИСТРАЦИЯ
КАЛАЧЁВСКОГО МУНИЦИПАЛЬНОГО РАЙОНА
ВОЛГОГРАДСКОЙ ОБЛАСТИ**

ПОСТАНОВЛЕНИЕ

от 24 12 2019г. № 1308

**Об установлении публичного сервитута на земельные участки в
п. Дальний Калачевского района Волгоградской области**

В целях обеспечения интересов населения, в соответствии со ст. 23 Земельного Кодекса Российской Федерации, Федеральным законом от 06.10.2003г. № 131-ФЗ "Об общих принципах организации местного самоуправления в Российской Федерации", руководствуясь Уставом Калачевского муниципального района Волгоградской области,

п о с т а н о в л я ю:

1. Установить публичные сервитуты на неопределенный срок на земельные участки в п. Дальний Калачевского района Волгоградской области, в целях прогона сельскохозяйственных животных через земельные участки в интересах неограниченного круга лиц, в соответствии со схемой расположения земельных участков на кадастровом плане территории (Приложение 1).

2. Отделу по управлению муниципальным имуществом и земельными ресурсами администрации Калачевского муниципального района обеспечить проведение необходимых мероприятий по внесению сведений об устанавливаемом публичном сервитуте в Единый государственный реестр недвижимости в порядке, установленном Федеральным законом от 13.07.2015г. № 218-ФЗ «О государственной регистрации недвижимости».

3. Настоящее постановление вступает в силу со дня его подписания и подлежит официальному опубликованию.

4. Контроль исполнения настоящего постановления оставляю за собой.

**И.о.Главы Калачевского
муниципального района**

Н.П.Земскова



КОПИЯ ВЕРНА

24 12

20 19 г.

Утверждена

Постановлением
1308 от 24.12.2019г.

Схема расположения земельных участков на кадастровом плане территории

Условный номер земельного участка :ЗУ1		
Площадь земельного участка 9721 м ²		
Обозначение характерных точек границ	Координаты, м	
	X	Y
1	2	3
ЗУ1(1)	—	—
н1	434245.56	1324944.65
н2	434193.07	1324943.25
н3	434188.15	1325026.72
н4	434179.73	1325113.66
н5	434174.50	1325194.84
н6	434166.51	1325194.55
н7	434171.75	1325113.27
н8	434180.19	1325025.92
н9	434185.07	1324943.04
н10	434126.60	1324941.49
н11	434056.00	1324940.95
н12	434008.19	1324938.66
н13	434002.77	1325152.45
н14	433994.56	1325170.49
н15	433959.49	1325195.94
н16	433888.62	1325232.24
н17	433842.76	1325259.48
н18	433838.68	1325252.60
н19	433885.20	1325225.01
н20	433955.70	1325188.90
н21	433988.35	1325165.24
н22	433994.87	1325150.72
н23	434000.17	1324938.27
н24	433997.52	1324930.14
н25	433992.13	1324902.28
н26	434003.56	1324815.80
н27	434036.05	1324708.33
н28	434073.12	1324628.94
н29	434080.28	1324632.50
н30	434043.28	1324711.75
н31	434011.24	1324818.04
н32	434000.10	1324902.80
н33	434005.74	1324930.54

н34	434055.94	1324932.95
н35	434127.21	1324933.52
н36	434245.66	1324936.65
н1	434245.56	1324944.65

Схема расположения земельного участка или земельных участков на кадастровом плане территории

Уникальный номер земельного участка: 391

Площадь земельного участка: 9721 кв.м

Обозначения
характерных точек
границы

Координаты


X

Y

1

2

3

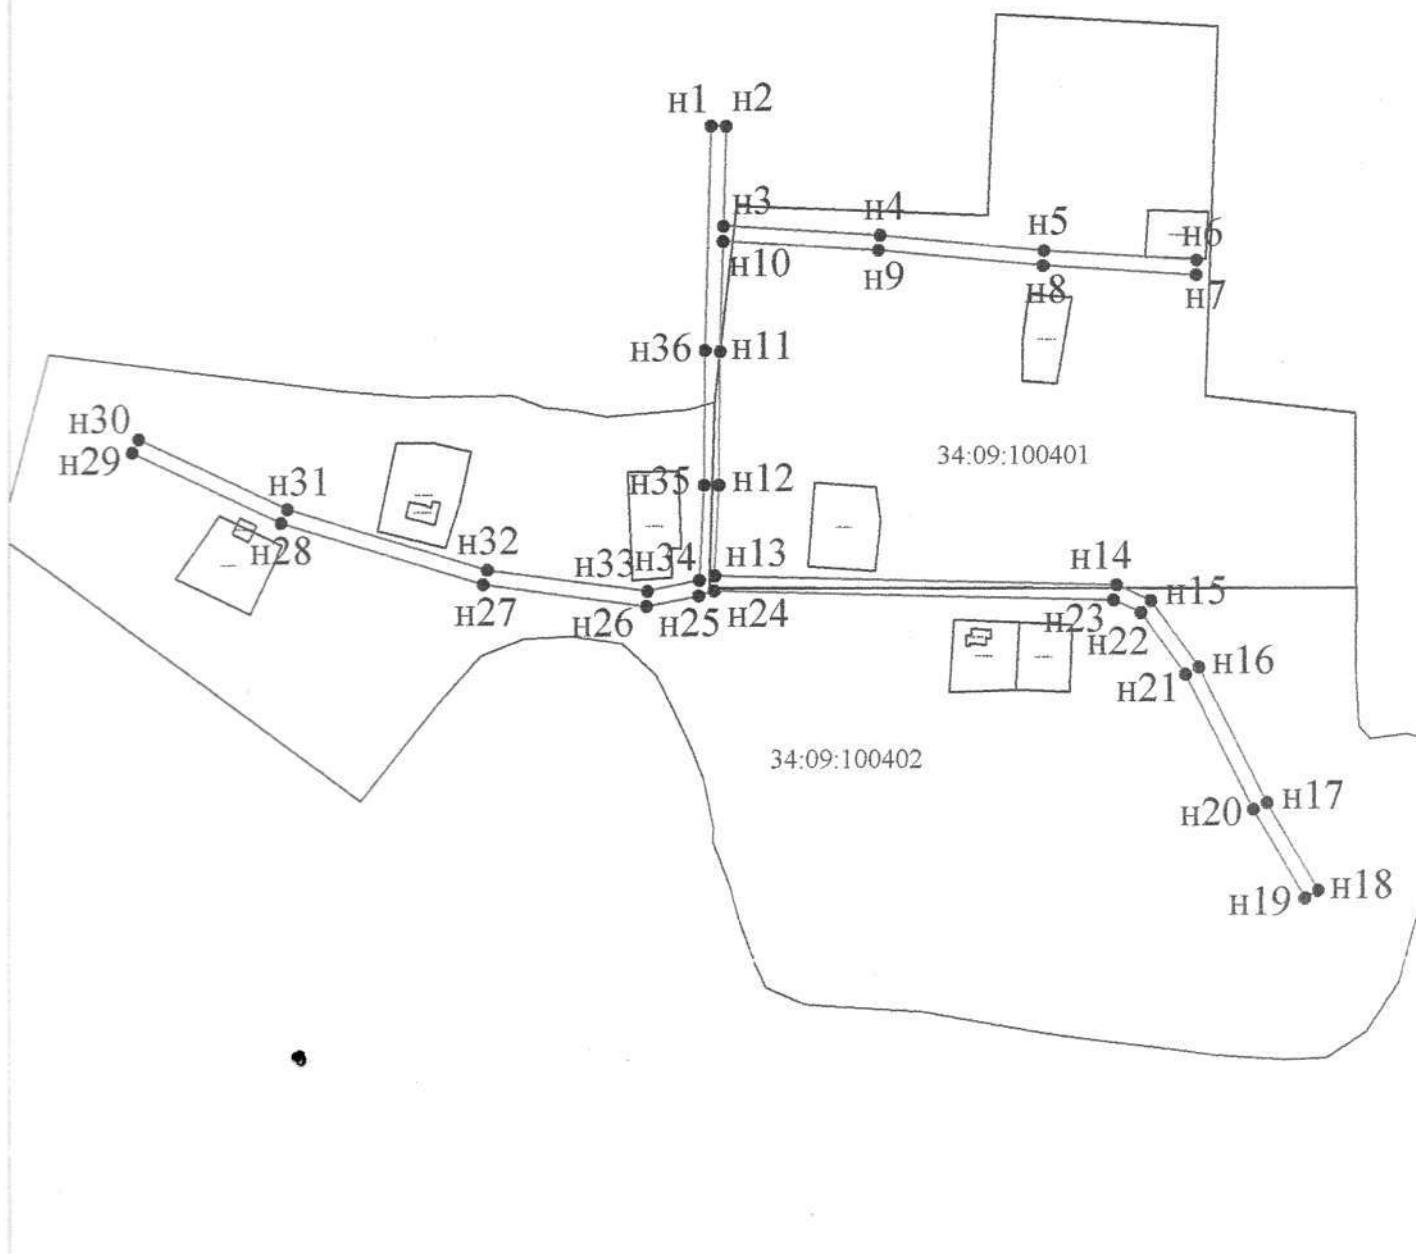

Система координат: МСК - 34

Масштаб 1:4000

Условные обозначения

- граница земельного участка, установленная в соответствии с федеральным законом о кадастровом учете
- линия, образующая часть границы, сведения о которой отсутствуют для определения ее кадастровой площади
- обозначение характерной точки границы земельного участка, полученной при проведении кадастровых работ
- кадастровый номер земельного участка
- кадастровый номер участка
- кадастровый номер земельного участка

■ H1

391

34:09:040502

34:09:040502:601